
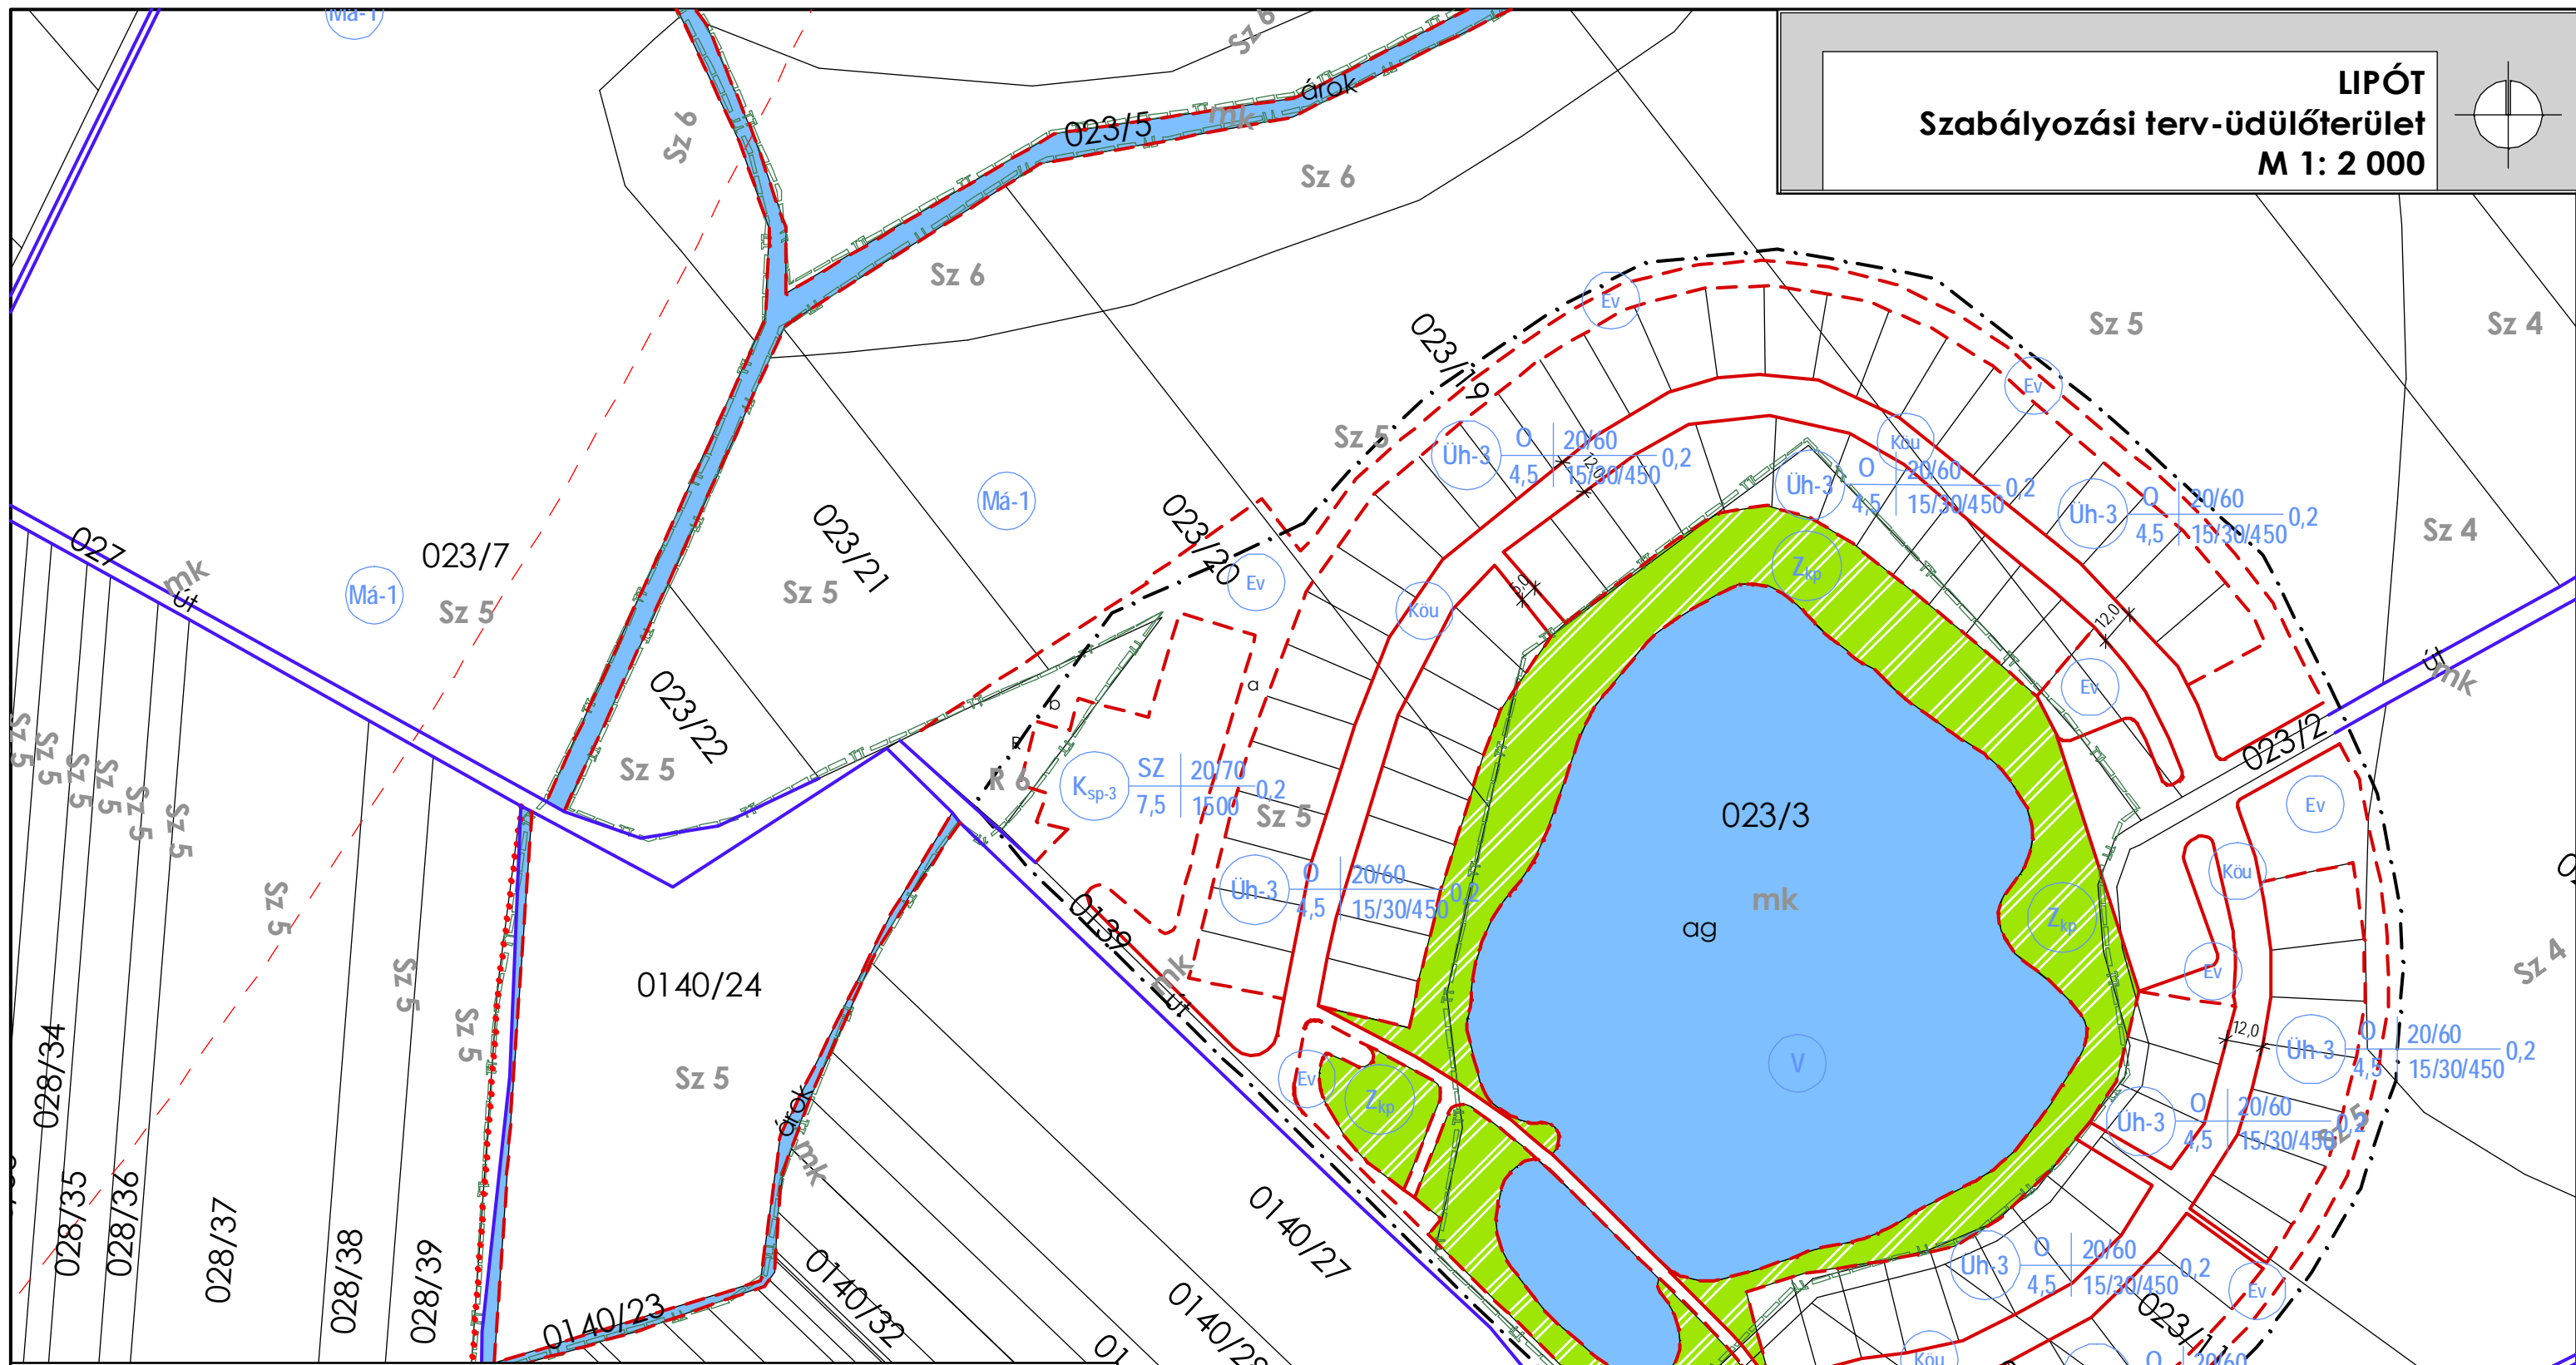


**LIPÓT**  
**Szabályozási terv-üdülőterület**  
**M 1: 2 000**

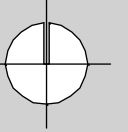

A jelmagyarázat a SZ-1 jelű tervlapon található A 1/2011 (II.10.) számú önkormányzati rendelettel jóváhagyott

	Rajz megnevezése:	<b>Szabályozási terv - üdülőterület</b>	Dátum:	<b>2011. március</b>	Lépték:	<b>M 1: 2 000</b>
	Megrendelő:	<b>Lipót Községi Önkormányzat</b> 9223 Lipót Fő tér 2.	Munkaszám:	<b>TH-09-02-24</b>	Kötelező tervező:	<b>Bogár Zsolt</b> K-1-1/08-0014
	Munka megnevezése:	<b>Lipót Településrendezési Terv</b>	Rajzszám:	<b>Sz-3</b>	Közmű tervező:	<b>Kazó Pál</b> VZ-T/08-0064
	Felkészítő tervező:	<b>Németh Géza</b> T-1-08-0063/2006	Törzstervező:	<b>Léitner Attila</b> T-1-08-0386/2005	Építész tervező:	<b>Limpné Csemez Magdolna</b> KI-08-0056/04
Megjegyzés:	Készült az állami alapadatok felhasználásával.					