


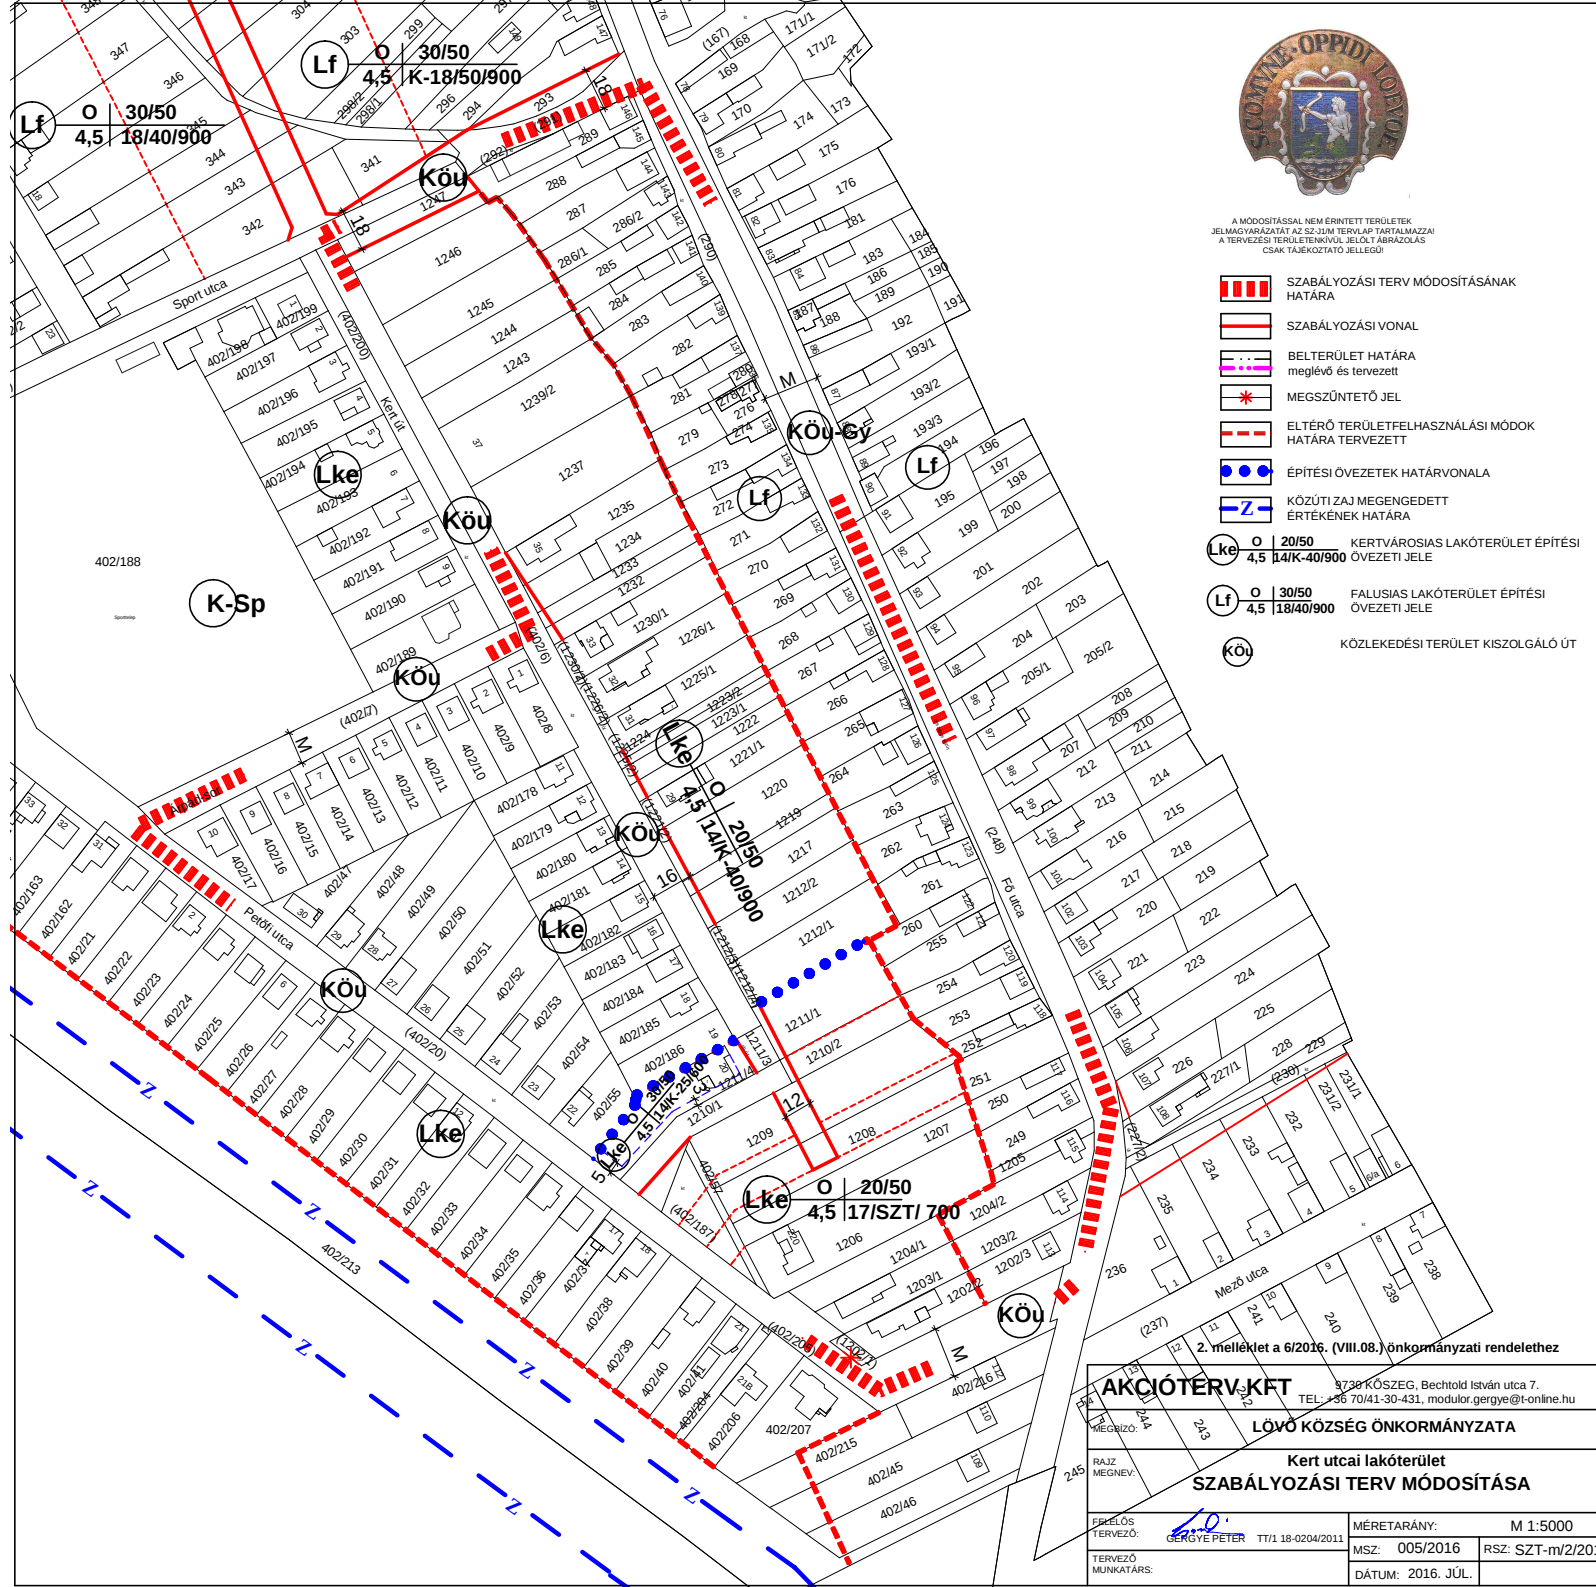

A MÓDOSÍTÁSSAL NEM ÉRINTETT TERÜLETEK
JELMAGYARÁZATÁT AZ SZ-31/UM TERV LAP TARTALMAZZA!
A TERVEZÉSI TERÜLETEK NYÍLV. JELŐLT ÁBRÁZOLÁS
CSAK TÁJÉKOZTATÓ JELLEGŰ!

- SZABÁLYOZÁSI TERV MÓDOSÍTÁSÁNAK
HATÁRA
- SZABÁLYOZÁSI VONAL
- BELTERÜLET HATÁRA
meglévő és tervezett
- MEGSZÜNTETŐ JEL
- ELTÉRŐ TERÜLET FELHASZNÁLÁSI MÓDOK
HATÁRA TERVEZETT
- ÉPÍTÉSI ÖVEZETEK HATÁRVONALA
- KÖZÚTI ZAJ MEGENGEDETT
ÉRTÉKÉNEK HATÁRA
- Lk** **O** **20/50** KERTVÁROSÍAS LAKÓTERÜLET ÉPÍTÉSI
4,5 **14/K-40/900** ÖVEZETI JELE
- Lf** **O** **30/50** FALUSIAS LAKÓTERÜLET ÉPÍTÉSI
4,5 **18/40/900** ÖVEZETI JELE
- Köü** KÖZLEKEDÉSI TERÜLET KISZOLGÁLÓ ÚT



2. melléklet a 6/2016. (VIII.08.) önkormányzati rendelethez

AKCIÓTERV KFT 5730 KÖSZEG, Bechtold István utca 7.
TEL: +36 70/41-30-431, modulor.gergye@t-online.hu

LŐVŐ KÖZSÉG ÖNKORMÁNYZATA

**Kert utcai lakóterület
SZABÁLYOZÁSI TERV MÓDOSÍTÁSA**

FELELŐS
TERVEZŐ: **GERGYE PETER** TT/1 18-0204/2011
TERVEZŐ
MUNKATÁRS:

MÉRETARÁNY: M 1:5000
MSZ: 005/2016 RSZ: SZ-T-m/2/2016
DÁTUM: 2016. JÚL.