


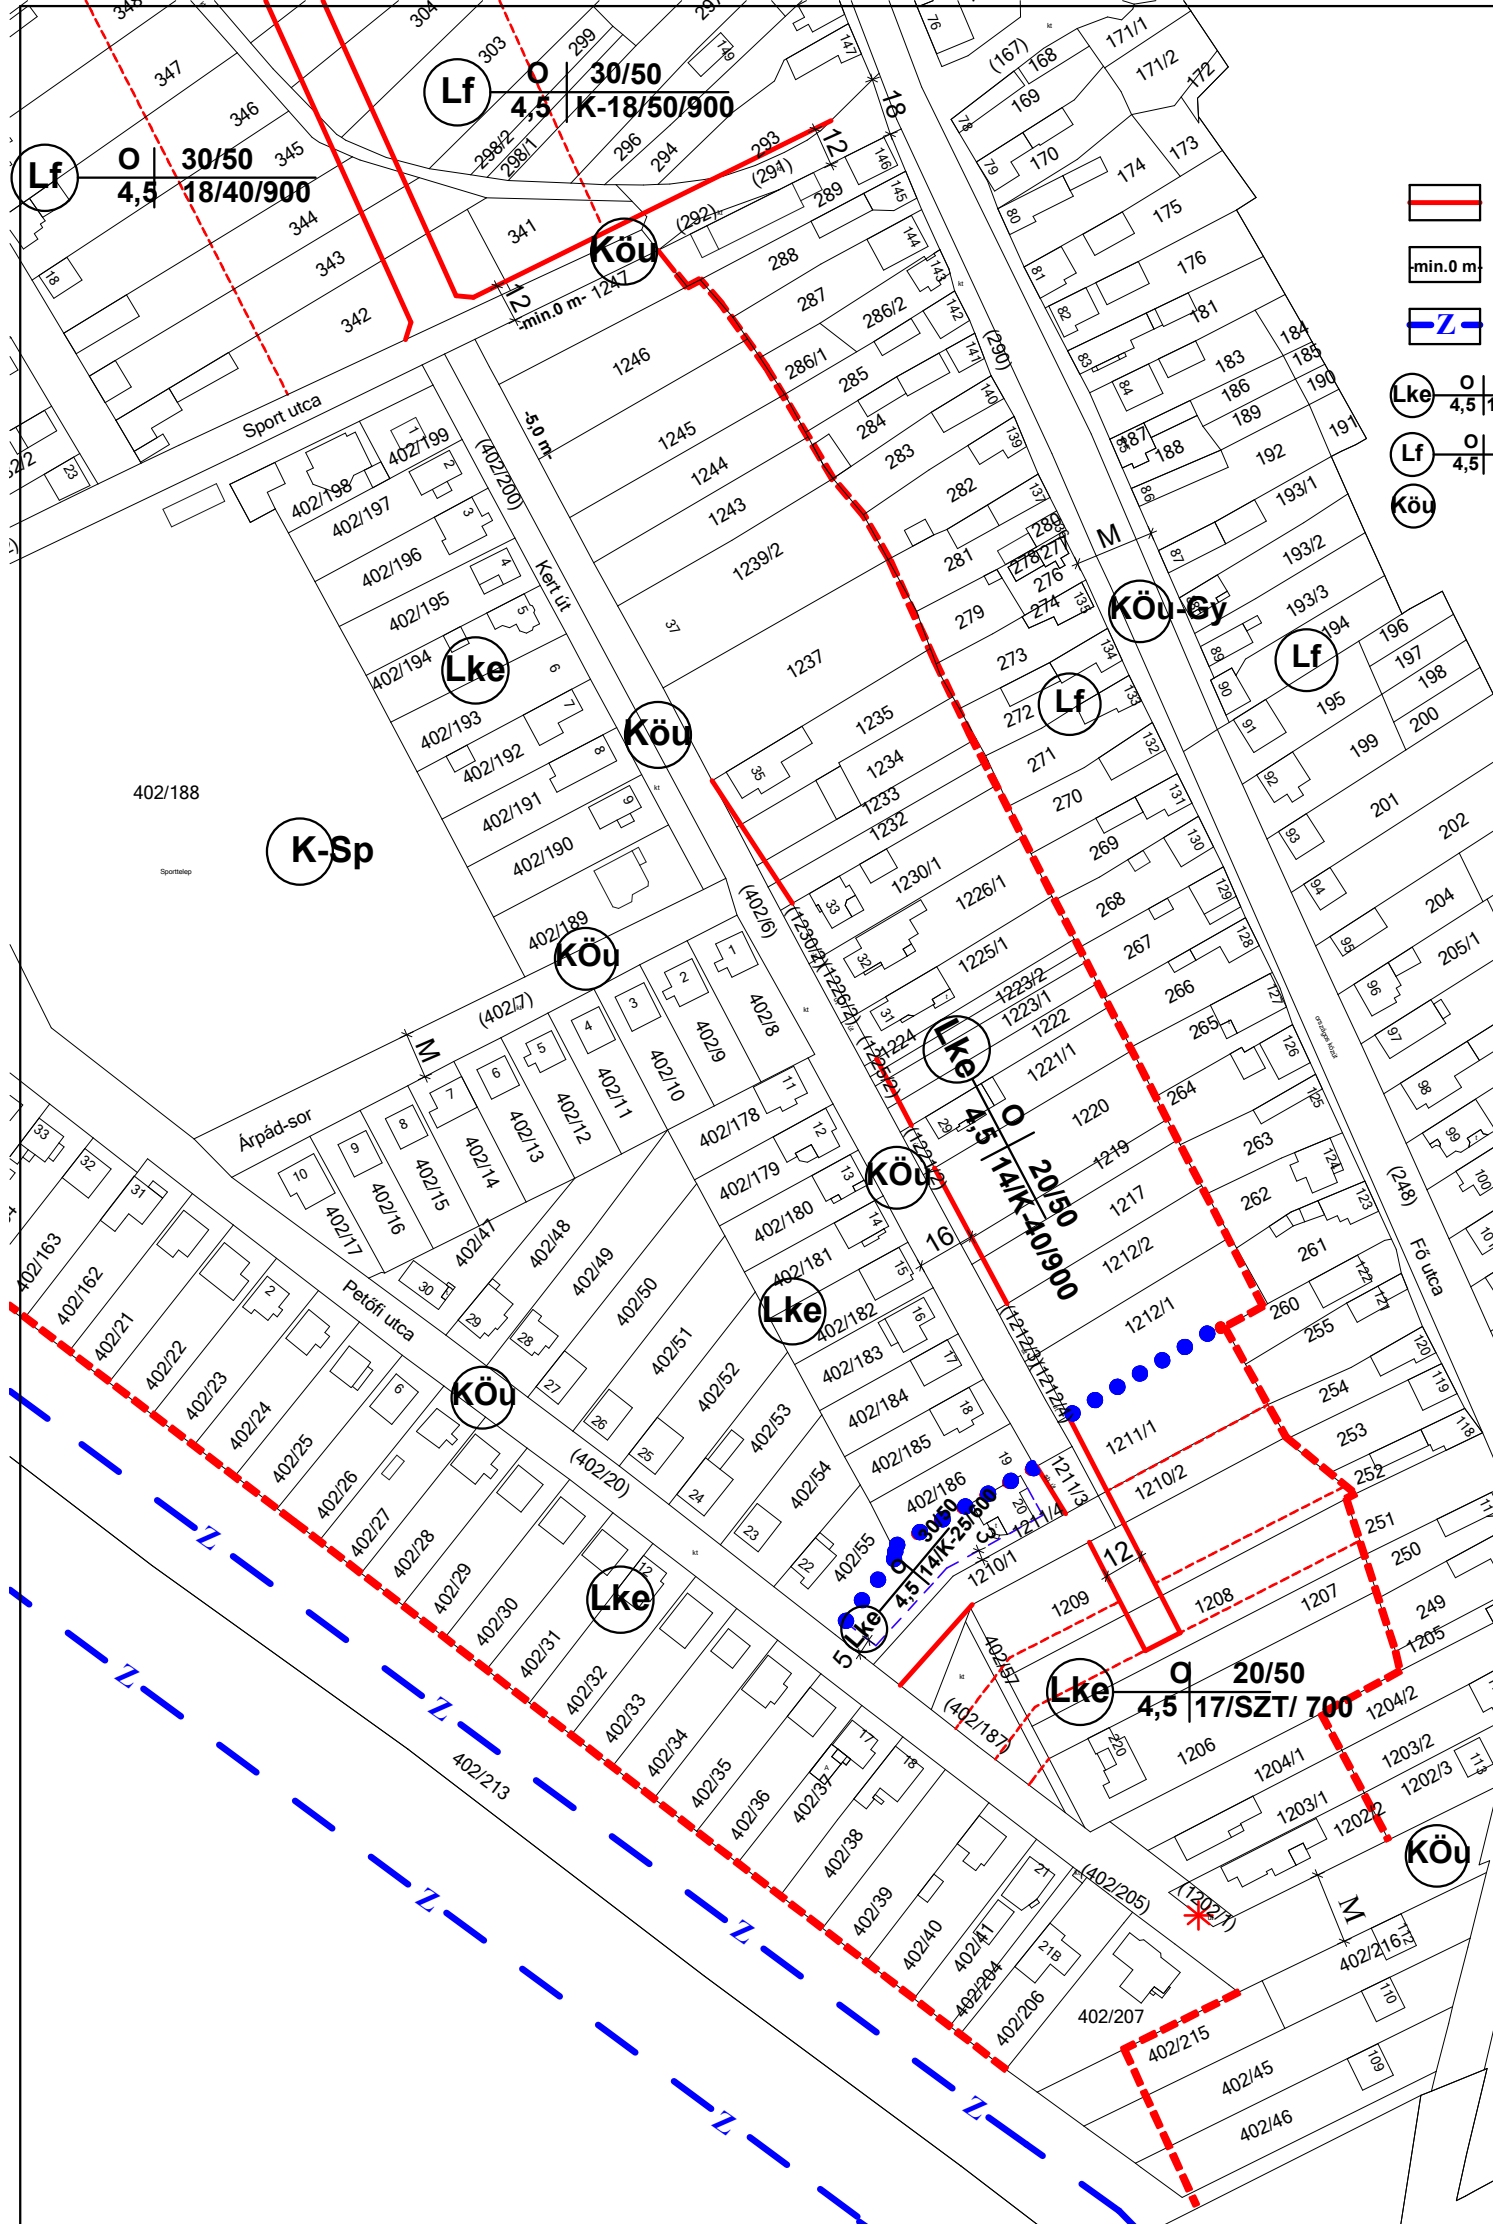

A MÓDOSÍTÁSSAL NEM ÉRINTETT TERÜLETEK
JELMAGYARAZATÁT AZ SZ-J-1/M TERVLEAP TARTALMAZZA!
A TERVEZÉSI TERÜLETEM KIVÜL JELELT ÁBRÁZOLÁS
CSAK TÁJÉKOZTATÓ JELLEGŰ!



- SZABÁLYOZÁSI VONAL
- ELŐKERT MÉRETÉNEK MEGADÁSA
- KÖZÜTI ZAJ MEGEGEDETT ÉRTÉKÉNEK HATÁRA
- Lke** O 20/50 KERTVÁROSIAS LAKÓTERÜLET ÉPÍTÉSI ÖVEZETI JELE
4,5 14/K-40/900
- Lf** O 30/50 FALUSIAS LAKÓTERÜLET ÉPÍTÉSI ÖVEZETI JELE
4,5 18/40/900
- Köu** LAKÓ- ÉS KISZOLG. ÚT

LÖVŐ KÖZSÉG KÉPVISELŐ-TESTÜLETÉNEK
11/2005. (VII. 01.) ÖNK. RENDELETÉVEL ELFOGADVA, amelyet az
9/2018. (X.30.) ÖNK. RENDELET MÓDOSÍTOTTA!

AKCIÓTERV KFT		9730 KÖSZEG, Bechtold István utca 7. TEL: +36 70/41-30-431, modulor.gergye@t-online.hu	
MEGÍRIZÓ:		LÖVŐ KÖZSÉG ÖNKORMÁNYZATA	
RAJZ MEGNEV.		Kert utcai lakóterület SZABÁLYOZÁSI TERV MÓDOSÍTÁSA	
FELELŐS TERVEZŐ:	GERGYÉ PÉTER TT/1 18-0204/2021	MÉRETARÁNY:	M 1:5000
TERVEZŐ MUNKATÁRS:		MSZ:	008/2018
		RSZ:	SZT-m/2/2018
		DÁTUM:	2018. OKT. 24.