


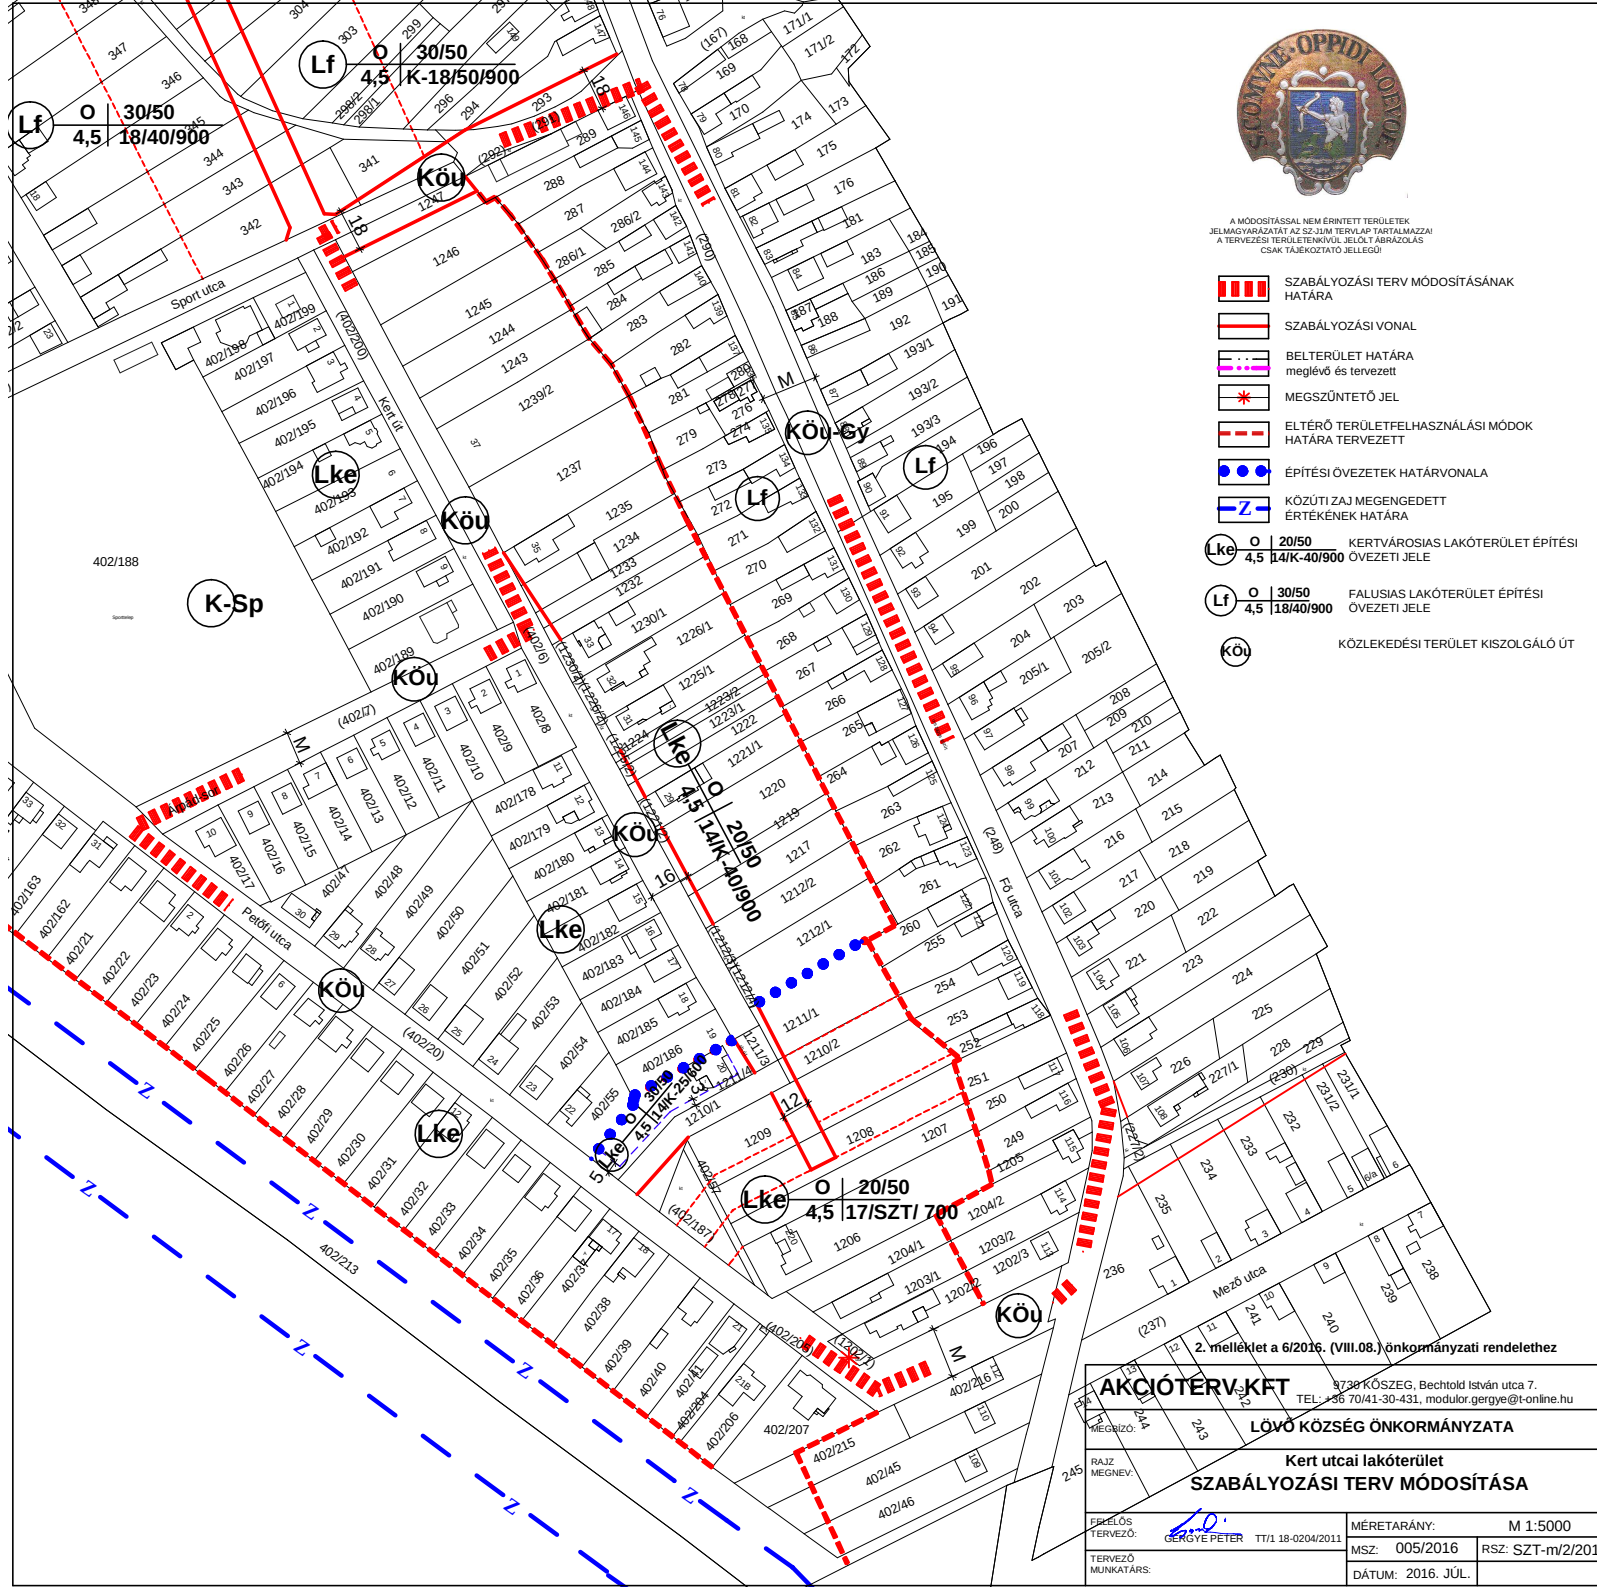

A MÓDOSÍTÁSSAL NEM ÉRINTETT TERÜLETEK
JELMAGYARÁZATÁT AZ SZ-31/UM TERV LAP TARTALMAZZA!
A TERVEZÉSI TERÜLETEK NYÍLV. JELEIT ÁBRÁZOLÁS
CSAK TÁJÉKOZTATÓ JELLEGŰ!

- SZABÁLYOZÁSI TERV MÓDOSÍTÁSÁNAK
HATÁRA
- SZABÁLYOZÁSI VONAL
- BELTERÜLET HATÁRA
meglévő és tervezett
- MEGSZÜNTETŐ JEL
- ELTÉRŐ TERÜLET FELHASZNÁLÁSI MÓDOK
HATÁRA TERVEZETT
- ÉPÍTÉSI ÖVEZETEK HATÁRVONALA
- KÖZÚTI ZAJ MEGENGEDETT
ÉRTÉKÉNEK HATÁRA
- Lf** O 30/50
4,5 18/40/900 KERTVÁROSÍAS LAKÓTERÜLET ÉPÍTÉSI
ÖVEZETI JELE
- Lke** O 20/50
4,5 14/K-40/900 FALUSIAS LAKÓTERÜLET ÉPÍTÉSI
ÖVEZETI JELE
- Köü** KÖZLEKEDÉSI TERÜLET KISZOLGÁLÓ ÚT



2. melléklet a 6/2016. (VIII.08.) önkormányzati rendelethez

AKCIÓTERV KFT 5730 KÖSZEG, Bechtold István utca 7.
TEL: +36 70/41-30-431, modulor.gergye@t-online.hu

LŐVŐ KÖZSÉG ÖNKORMÁNYZATA

Kert utcai lakóterület
SZABÁLYOZÁSI TERV MÓDOSÍTÁSA

FELELŐS TERVEZŐ: GERGYE PETER	TT/1 18-0204/2011	MÉRETARÁNY: MSZ: 005/2016	M 1:5000
TERVEZŐ MUNKATÁRS:		DÁTUM: 2016. JÚL.	RSZ: SZT-m/2/2016