


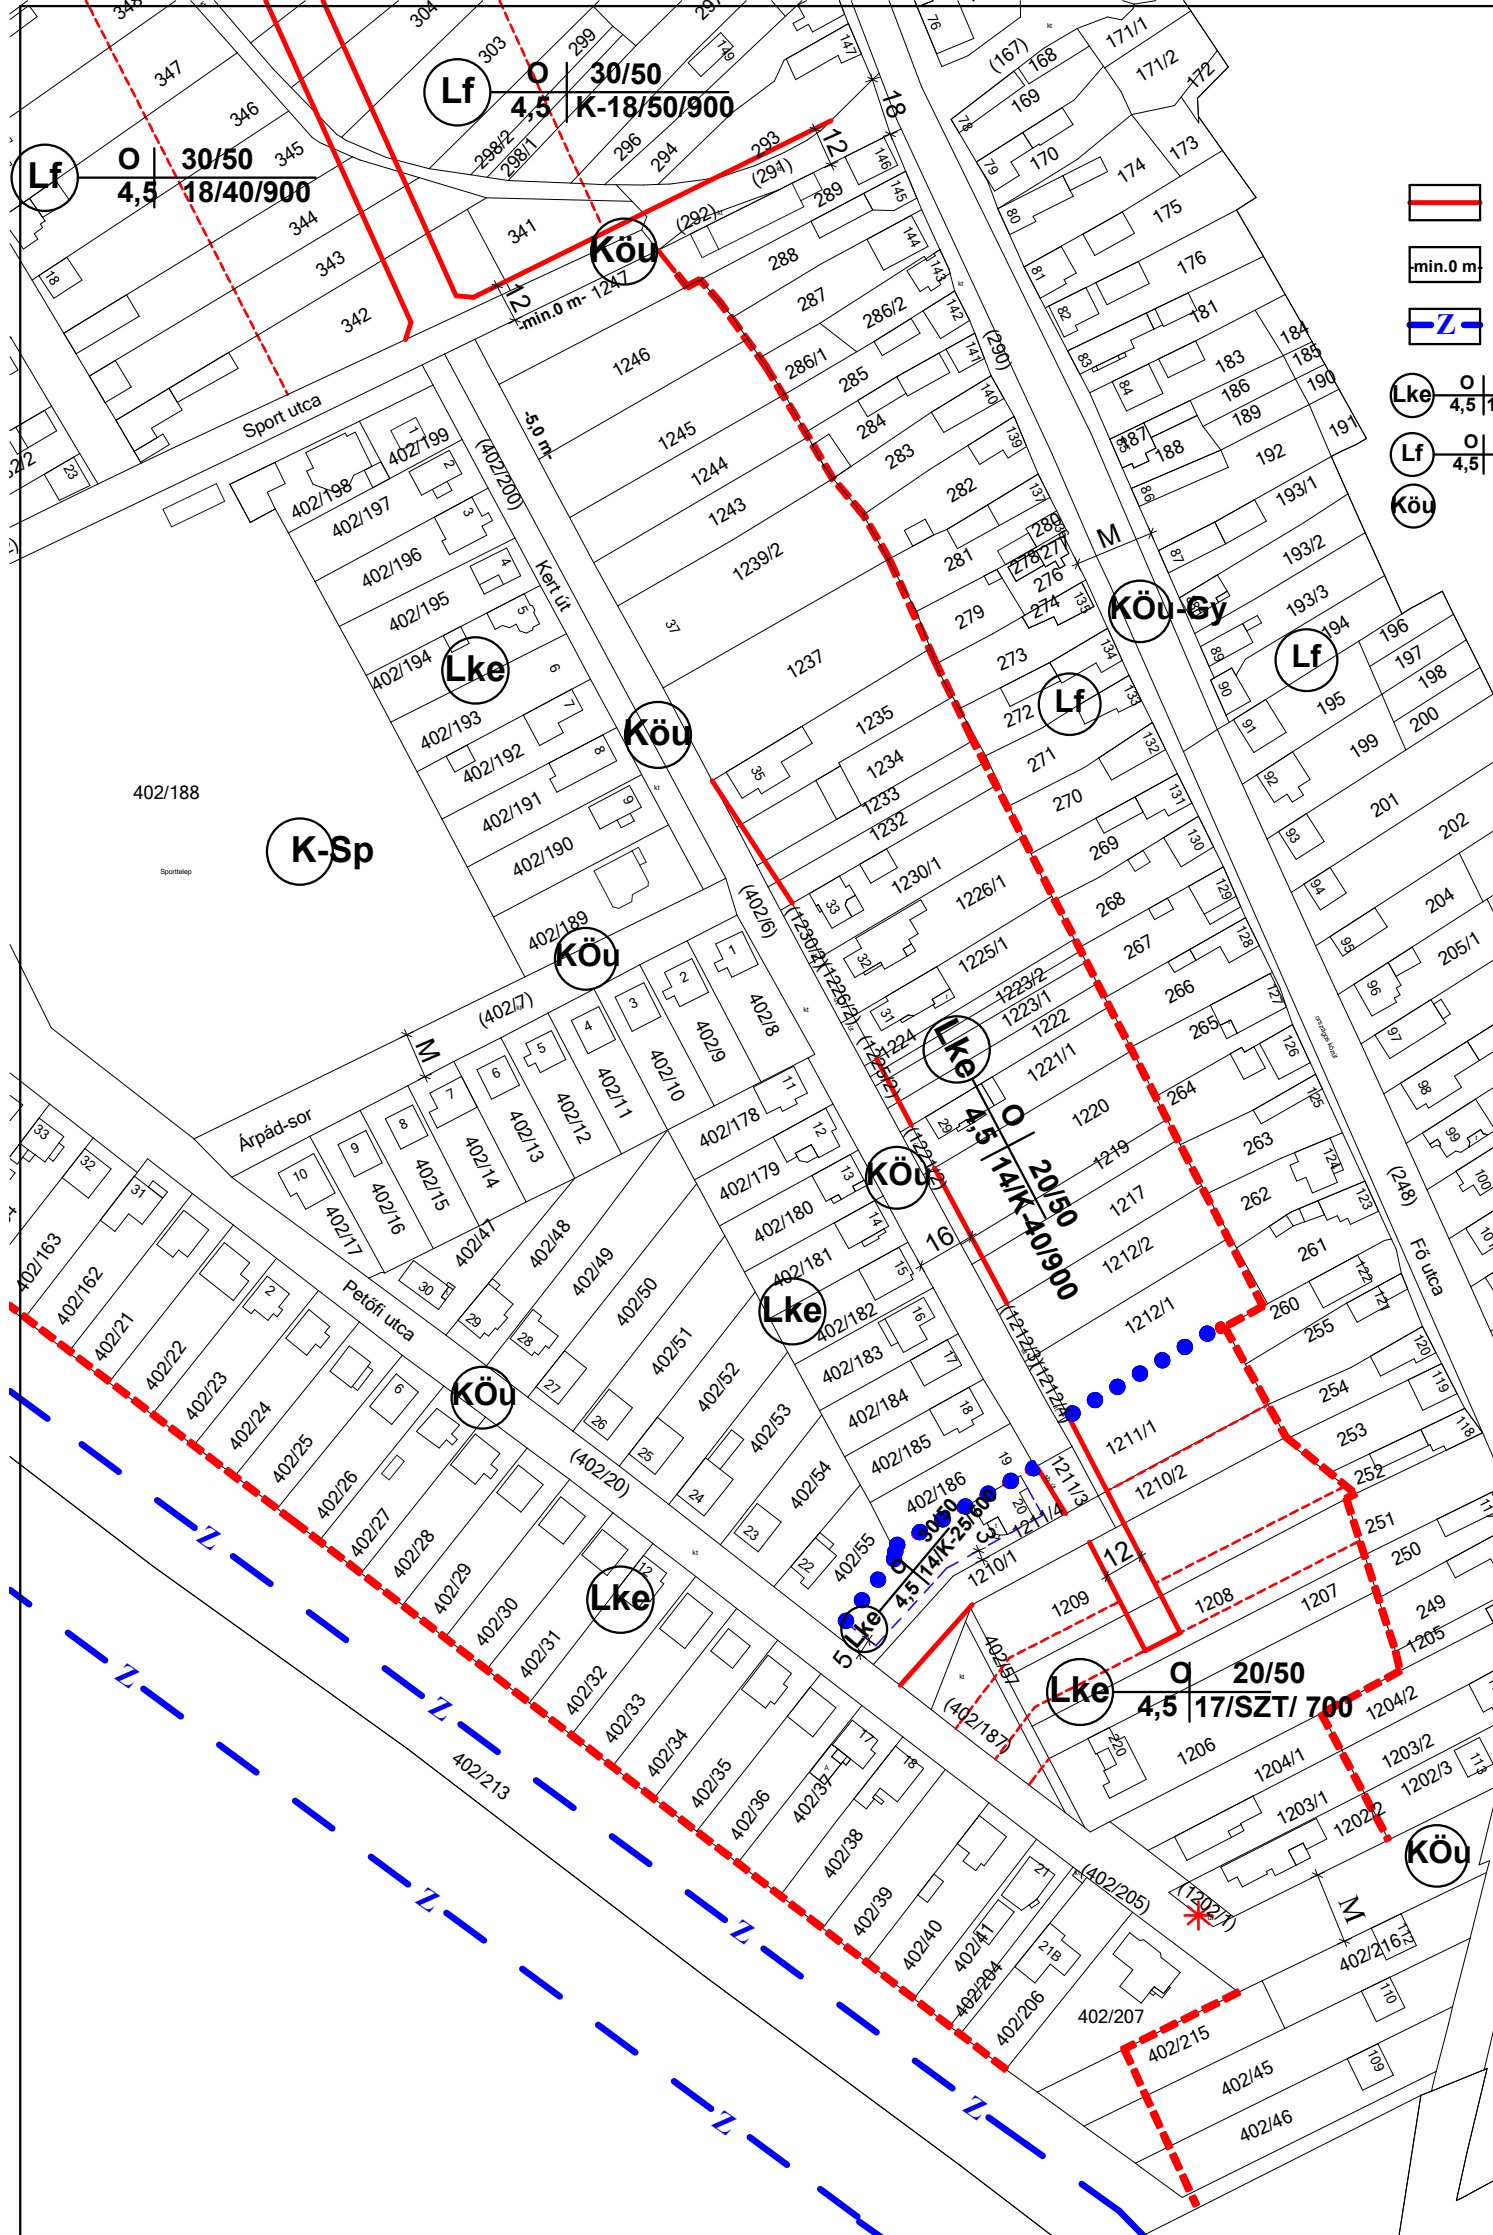

A MÓDOSÍTÁSSAL NEM ÉRINTETT TERÜLETEK
JELMAGYARÁZATÁT AZ SZ-J-1/M TERVLEAP TARTALMAZZA!
A TERVEZÉSI TERÜLETEM KIVÜL JELELT ÁBRÁZOLÁS
CSAK TÁJÉKOZTATÓ JELLEGŰ!



- SZABÁLYOZÁSI VONAL
- min.0 m ELŐKERT MÉRETÉNEK MEGADÁSA
- KÖZÜTI ZAJ MEGEGEDETT ÉRTÉKÉNEK HATÁRA
- Lke** **O** 20/50 KERTVÁROSIAS LAKÓTERÜLET ÉPÍTÉSI ÖVEZETI JELE
4,5 | 14/K-40/900
- Lf** **O** 30/50 FALUSIAS LAKÓTERÜLET ÉPÍTÉSI ÖVEZETI JELE
4,5 | 18/40/900
- Köu** LAKÓ- ÉS KISZOLG. ÚT

LÖVŐ KÖZSÉG KÉPVISELŐ-TESTÜLETÉNEK
11/2005. (VII. 01.) ÖNK. RENDELETÉVEL ELFOGADVA, amelyet az
9/2018. (X.30.) ÖNK. RENDELET MÓDOSÍTOTTA!

AKCIÓTERV KFT		9730 KÖSZEG, Bechtold István utca 7. TEL: +36 70/41-30-431, modulor.gergye@t-online.hu	
MEGÍRÓ: AKCIÓTERV KFT		LÖVŐ KÖZSÉG ÖNKORMÁNYZATA	
RAJZ MEGNEV.: Kert utcai lakóterület		SZABÁLYOZÁSI TERV MÓDOSÍTÁSA	
FELELŐS TERVEZŐ: GÉRGYÉ PÉTER	TT/1 18-0204/2021	MÉRETARÁNY: M 1:5000	
TERVEZŐ MUNKATÁRS:		MSZ: 008/2018	RSZ: SZT-m/2/2018
		DÁTUM: 2018. OKT. 24.	