


MAGYARKERESZTÚR KÖZSÉG
TELEPÜLÉSENDEZÉSI TERV
MÓDOSÍTÁS
(M86 JELŰ GYORSFORGALMI ÚT)
M 1 : 10 000

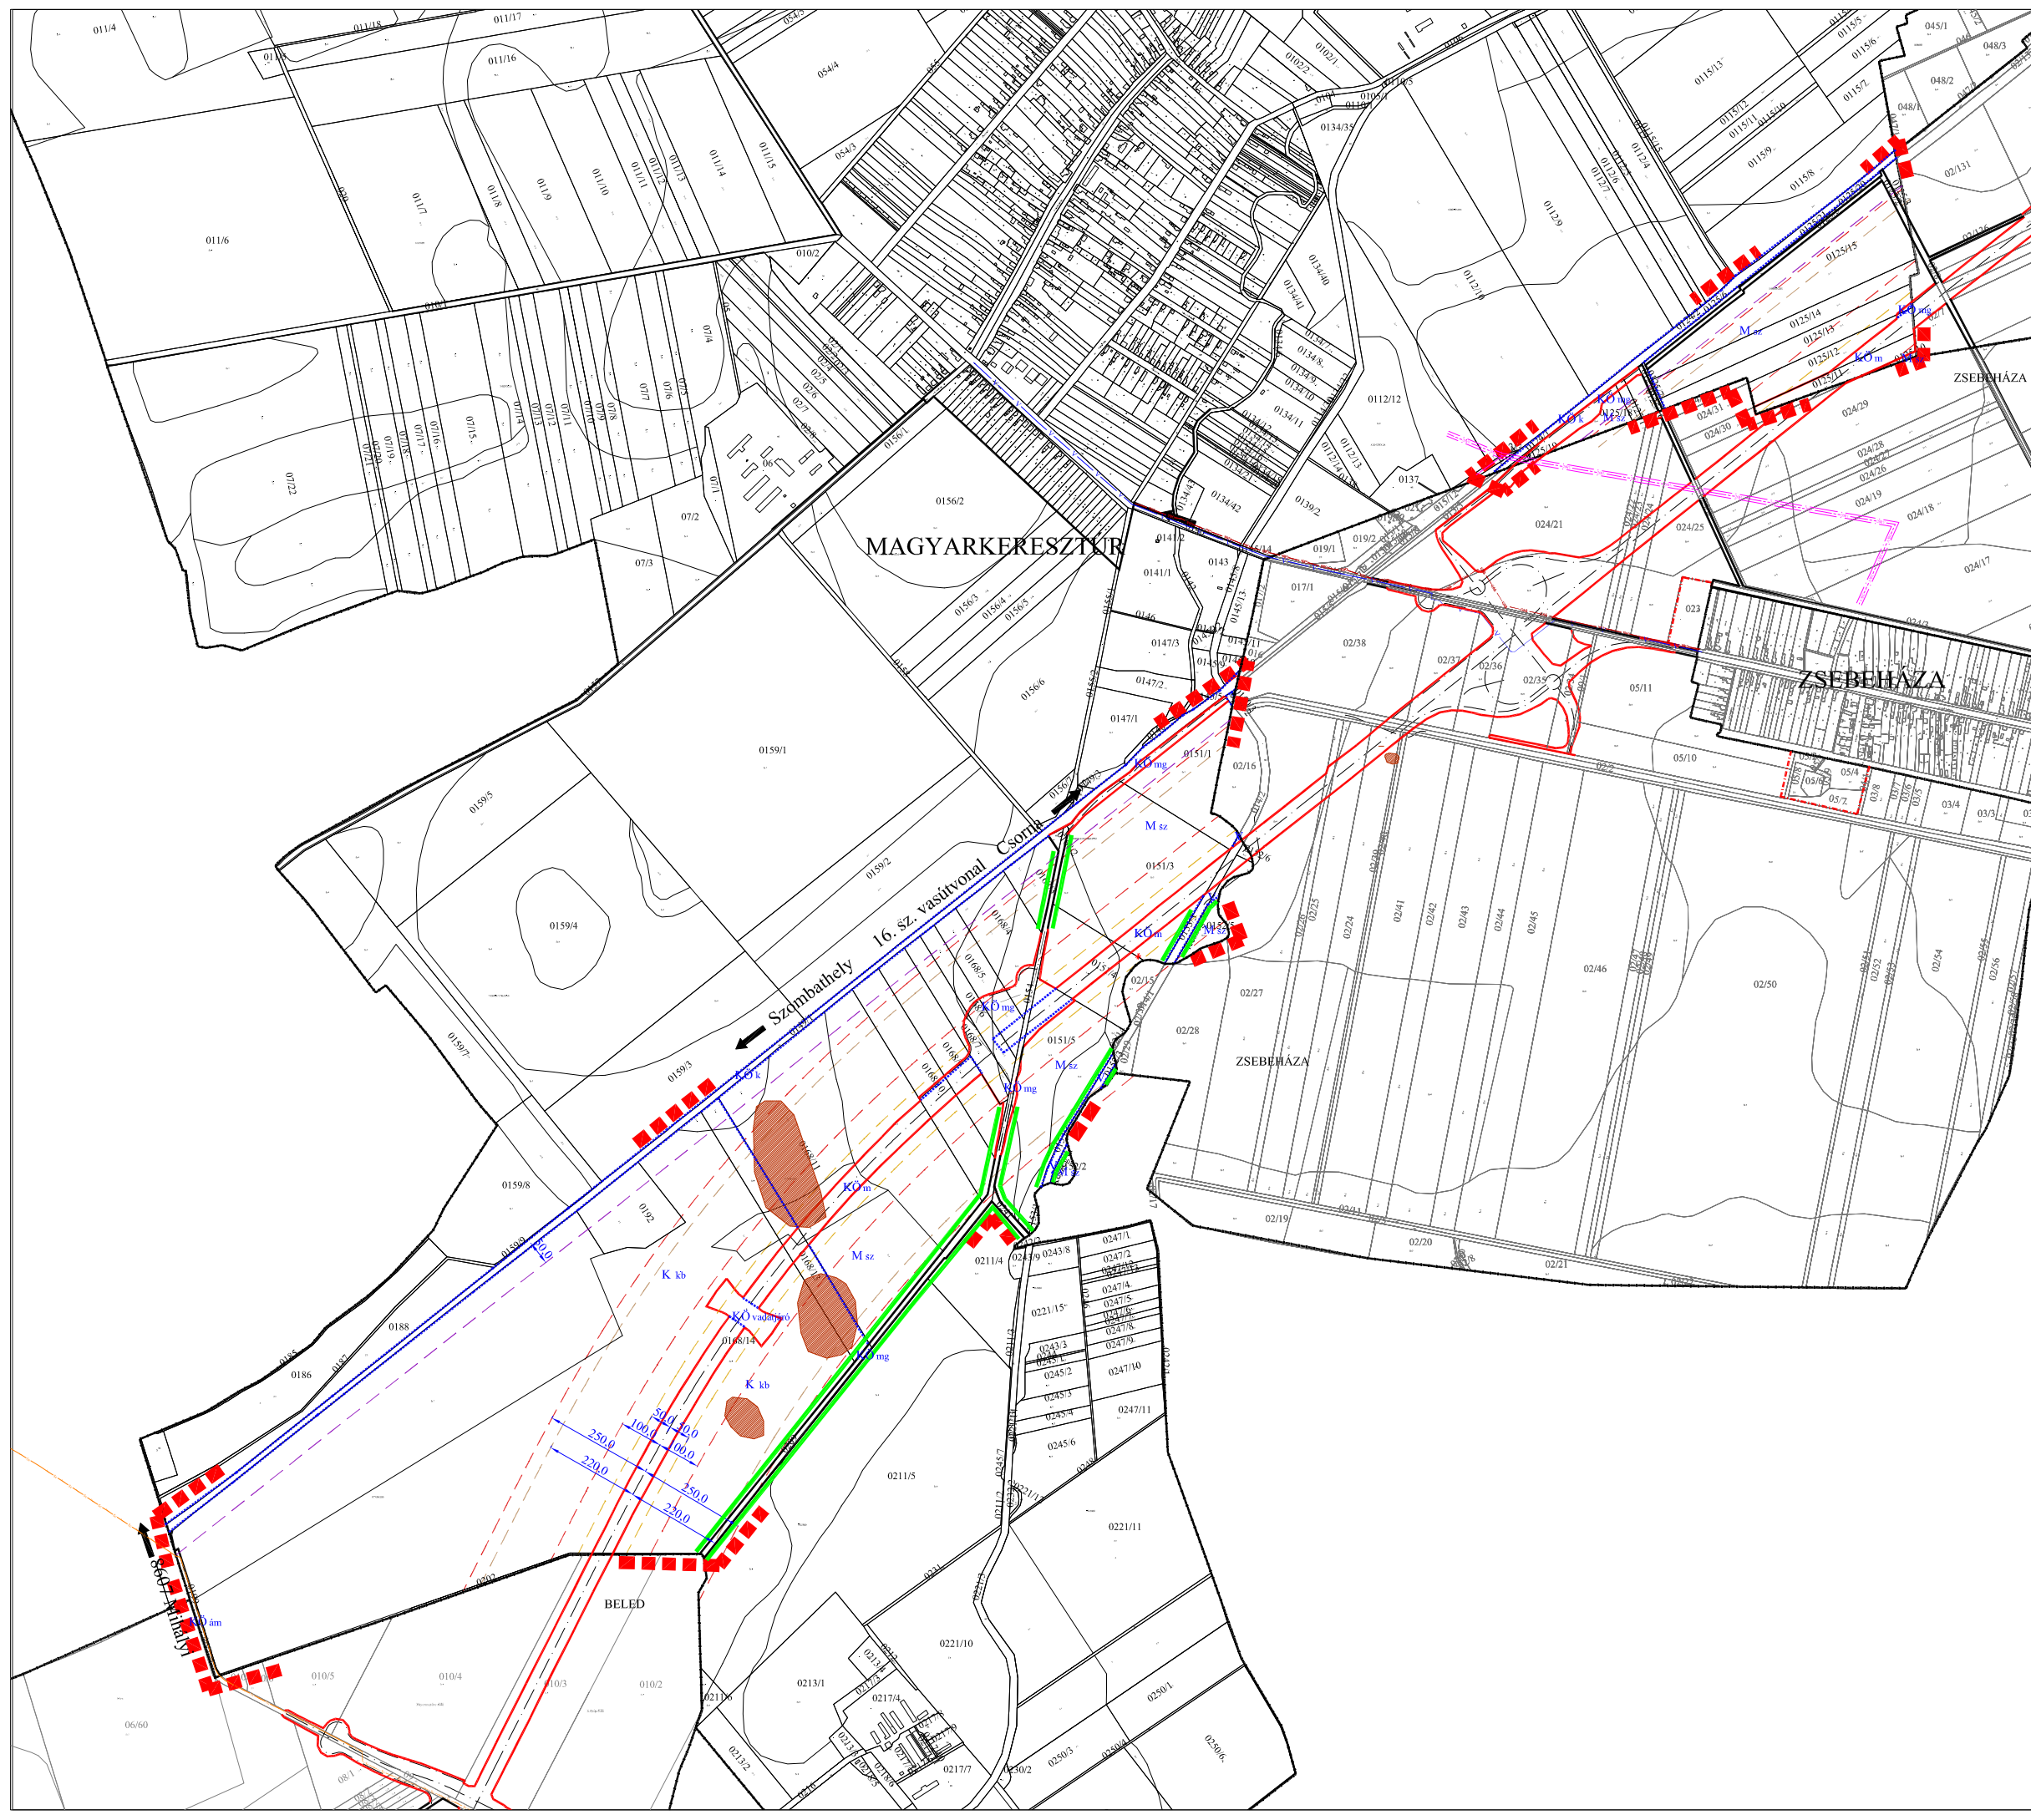

- JELMAGYARÁZAT**
- módosítással érintett terület határa
 - tervezett beépítésre szánt területi határvonal
 - meglévő belterületi határvonal
- SZABÁLYOZÁSI ELEMÉK**
- tervezett szabályozási vonal
 - meglévő, megmaradó szabályozási vonal
 - övezeti határvonal
 - köztű levegőtisztaság-védelmi övezetnek határa
 - köztű védőterületének határa
 - vasút védőterületének határa
 - köztűi zajjal határértéken felül terhelt terület határa
- ÉRTEKVEDELEM**
- régészeti lelőhely
- ÖVEZETI JELEK**
- KÓ** köztűi közlekedési terület
 - m** gyorsforgalmi út
 - ám** mellékút
 - mg** mezőgazdasági kiszolgáló út
- Kók** vasúti közlekedési terület
 - M** mezőgazdasági terület
 - V** vizgazdálkodási terület
 - K** különleges terület
- KÖZMŰVEK**
- meglévő 20 kV-os légvezeték és biztonsági övezete
 - új nyomvonalú 20 kV-os légvezeték
 - meglévő nagyközépnomású gázvezeték
 - új nyomvonalú nagyközépnomású gázvezeték
 - meglévő ivóvízvezeték
 - új nyomvonalú ivóvízvezeték
 - meglévő szennyvízvezeték
 - új nyomvonalú szennyvízvezeték
- EGYÉB**
- védőfásítás
 - megszüntető jel



Magyarkeresztúr Község Önkormányzata Képviselő-testülete
 9/2011.(VI.2.) rendeletének melléklete

GENERÁLTERVEZŐ

Tervező:
"ÚT-TEST - UNITEF" KONZORCIUM

Konzorciumvezető: **ÚT-TEST**
 Működési és Szolgáltatói Kft.
 Levelem: 1518 Budapest, Pf.:70.
 Iroda: 1115 Budapest, Csóka u. 7-13.
 Tel.:+36-1-204-6626, Fax:+36-1-204-6625,+36-1-206-6124
 email: ut-test@ut-test.hu

Munkaszám:
634

Ügyvezető igazgató: **Lányi György**
 Ügyvezető: **Almássy László**
 Műszaki igazgató: **Lakits György**

Szaktervező:
A.D.U. Építész Iroda Kft.
 ARCHITECTURAL DESIGN AND URBAN PLANNING
 1111 Budapest, Kruspér u. 1/c. Tel:209-73-30 mail:info@aduepitesz.hu

Irodavezető: **dr. Gajdos István**
 Felelős tervező:
 Tervező:

ALTERVEZŐ

REGIOPLAN
 Környezet- és Településtervező KFT.
 9022 Győr, Apáca u. 44.
 Tel./Fax: 96/311-304, 529-751
 e-mail:regioplan@regioplan.hu

Megrendelő neve: **Magyarkeresztúr Község Önkormányzata**
 Munka neve: **Magyarkeresztúr község településrendezési terv módosítás (M86 jelű gyorsforgalmi út)**
 Munkaszám: **Rp.1.245-2**

Munkarész neve: **Külterületi szabályozási terv**
 Meretarány: **M 1:10 000**

Rajz címe: **Szabályozási és övezeti helyszínrajz (külterület)**
 Rajzszám: **SZ-J2**

Felelős településtervező: **Településrendezés tisztségviselő**
 Dokumentálás dátuma: **2011.06.**

Pekceme Szabó Proška TT1-08-0073
 Felelős közműtervező: **TT1-08-0253**
 Felelős zöldfelületi és tájrendezés tervező:
 Róder Tibor K1d-108-0133
 Ferenecz Huba TT1-08-0253
 TT1-08-0253
 TT1-08-0253
 Pekceme Szabó Proška TT1-08-0073

A tervezési alapterkép az állami alapadatok felhasználásával készült