


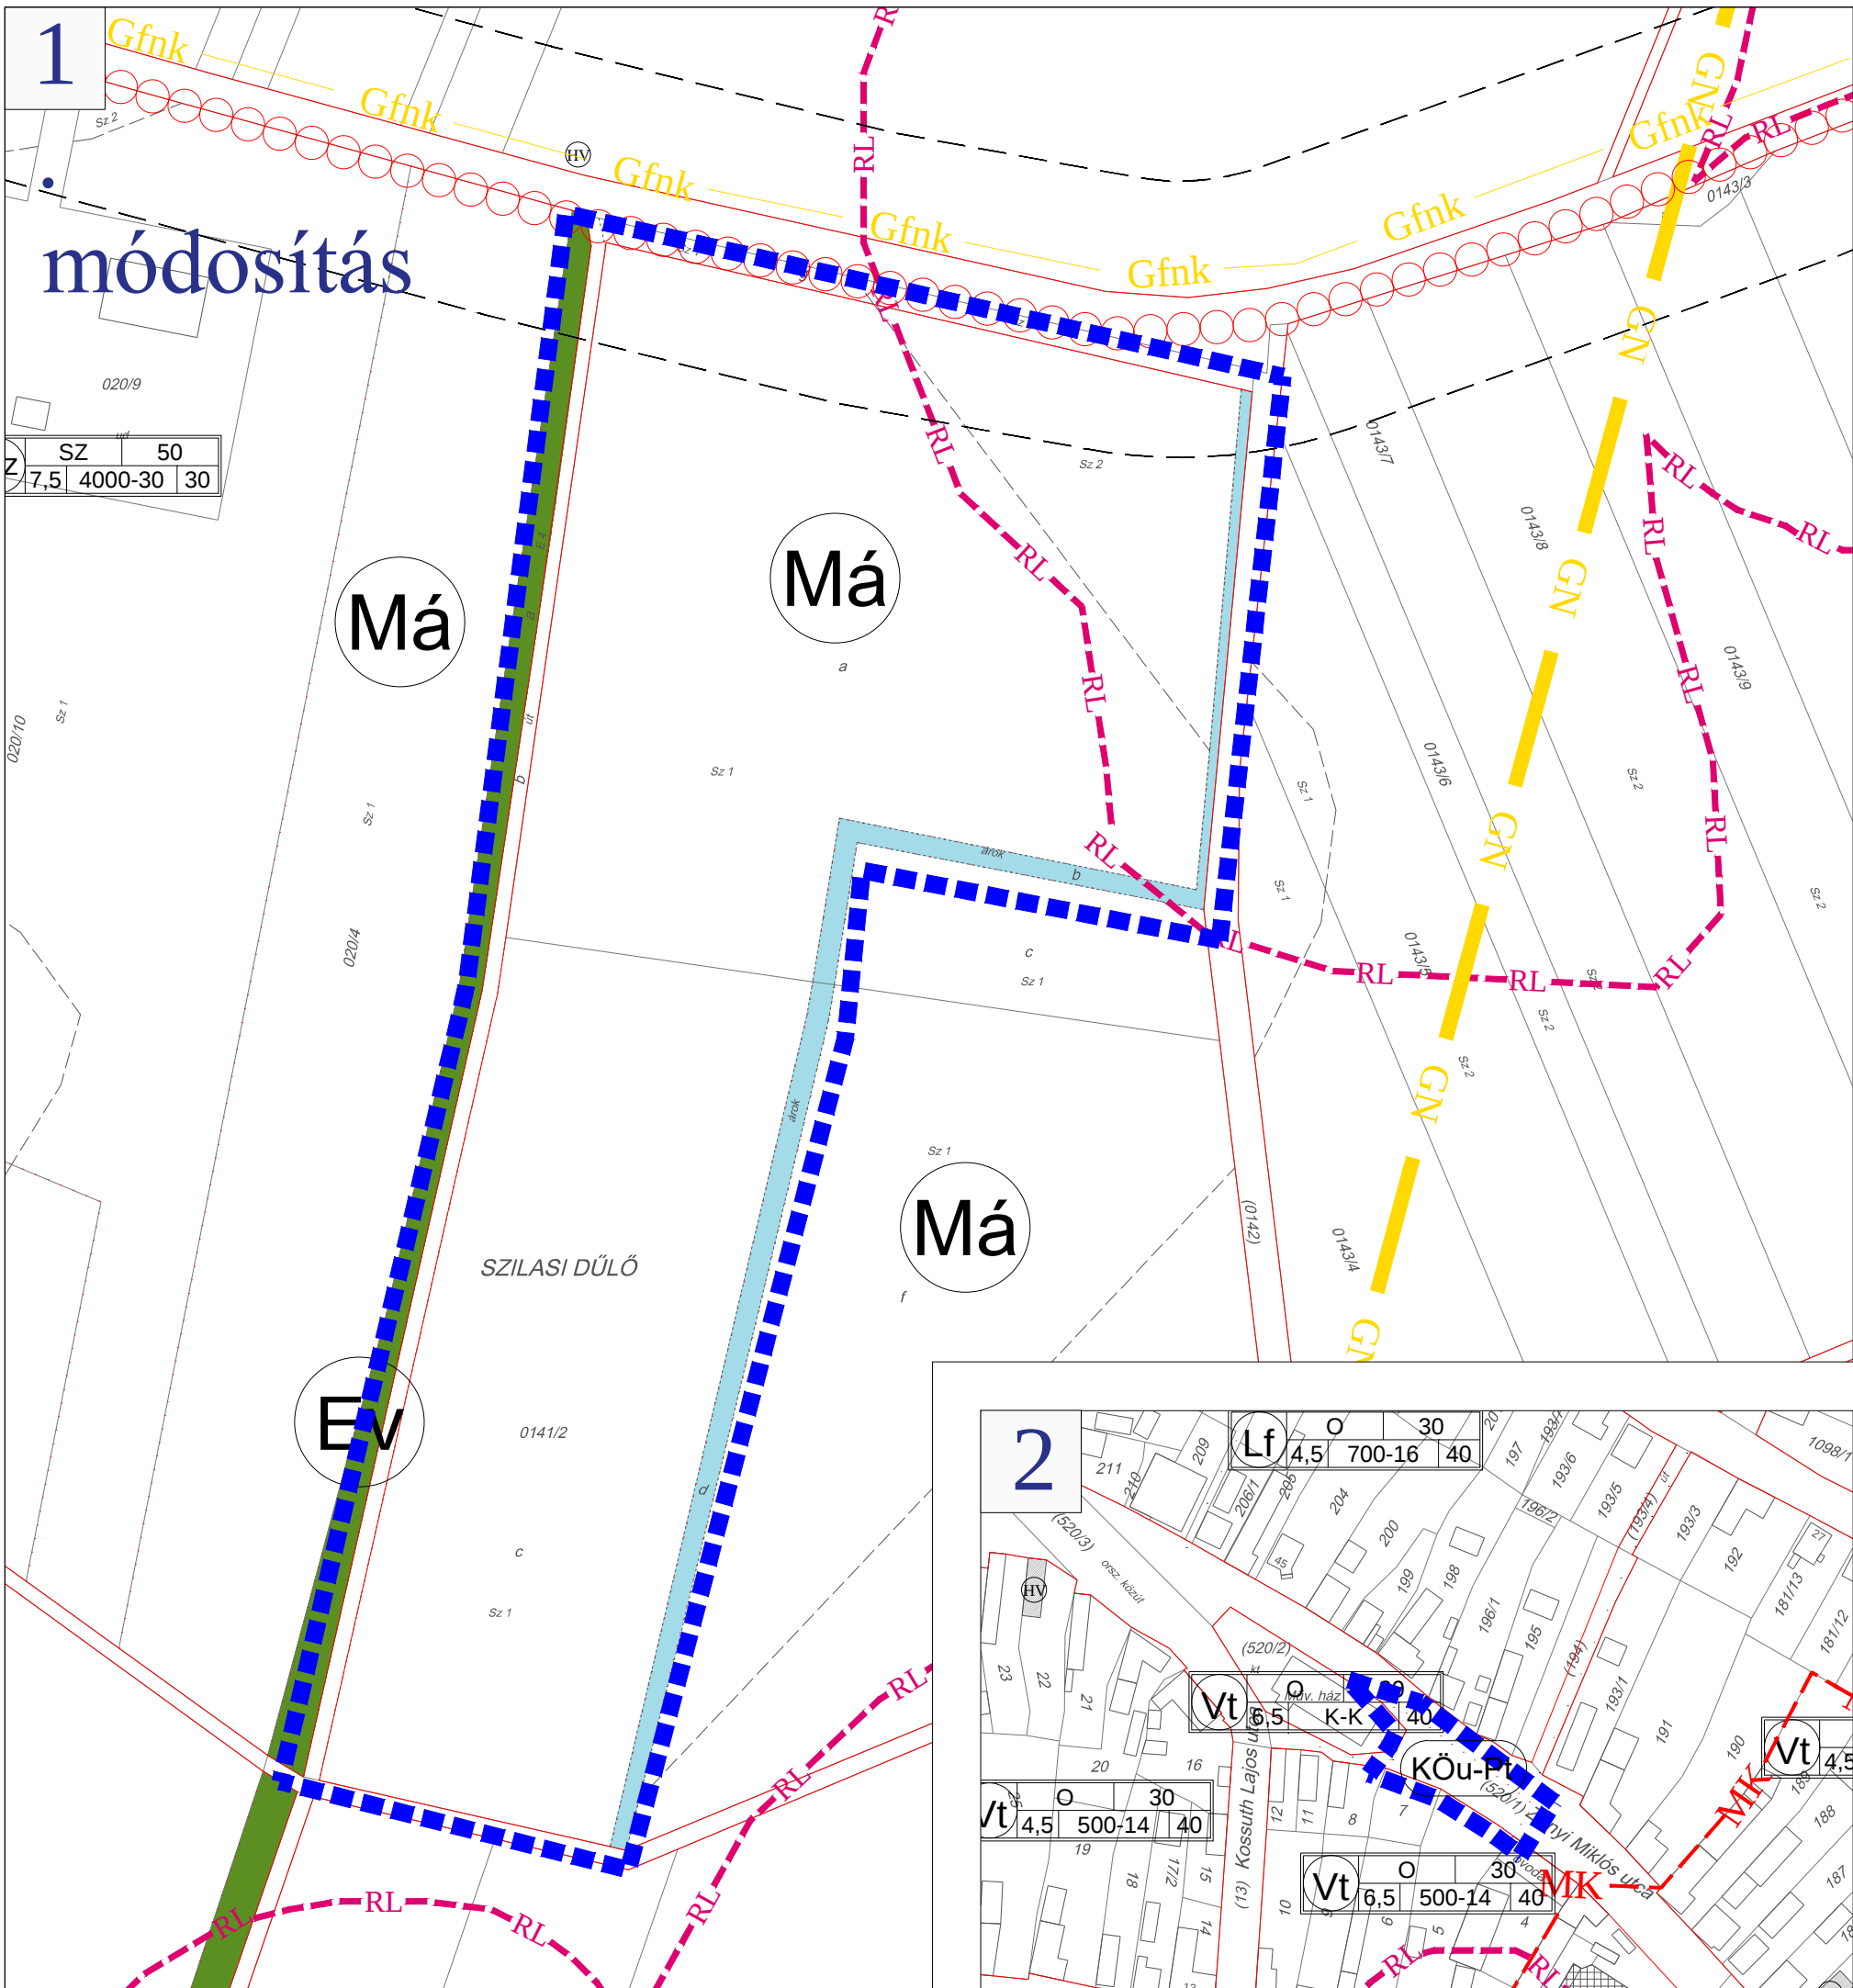

MOSONSZENTMIKLÓS

SZABÁLYOZÁSI TERV

M 1: 2 500



Jelmagyarázat

- Módosítás határa
- Szabályozási vonal
- Szabályozási szélesség
- Építési övezet határa, övezet határa
- Műemléki környezet határa
- Régészeti lelőhely határa
- Helyi jelentőségű védett érték
- Nagynyomású földgáz szállítóvezeték
- Nagy-középnomású földgáz gerincelosztó vezeték


Építési övezet, övezet jele és tartalma

1	2	3
5	6-7	8

- 1: Területfelhasználás módja
- 2: Beépítés módja (O: oldalhatáronálló, Sz: szabadonálló, I: ikres, Z: zárt sorú)
- 3: Megengedett legnagyobb beépítettség (%)
- 5: Megengedett legnagyobb beépítési magasság (m)
- 6: Megengedett legkisebb telekterület (m²)
- 7: Megengedett legkisebb telekszélesség (m)
- 8: Legkisebb zöldfelület (%)

Területfelhasználási módok:

- Lf: Falusias lakóterület
- Vt: Településközpont vegyes terület
- Gks: Kereskedelmi, szolgáltató gazdasági terület
- KÖu: Közúti közlekedési terület
- Ev: Védelmi erdőterület
- Má: Általános mezőgazdasági terület
- KÖu-Pt: Közlekedési terület - Piac tér

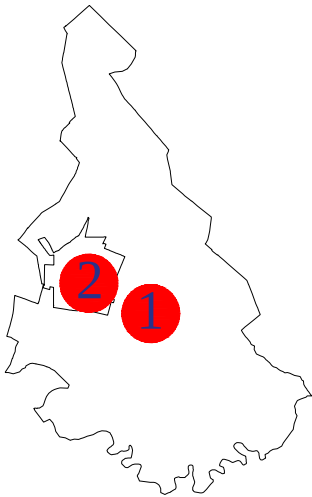

JÓVÁHAGYVA A 11/2017.(IX.27.) ÖNK. RENDELETTEL!
A TERVLAP A 11/2017.(IX.27.) ÖNK. RENDELET 1. MELLÉKLETE.

A TERV AZ ÁLLAMI ALAPADATOK FELHASZNÁLÁSÁVAL KÉSZÜLT.

T.P		TALENT - PLAN Tervező, Szolgáltató és Kereskedelmi Kft. 9023 Győr, Richter J. u. 11. Tel: (96) 418-373, Fax: (96) 418-699 talent_plan@arrabonet.hu www.talent-plan.hu	
TERVEZŐ: NÉMETH GYULA vezető településtervező TTI-08-0066	MEGBÍZÓ: MOSONSZENTMIKLÓS KÖZSÉG ÖNKORMÁNYZATA 9154 Mosonszentmiklós, Fő út 3.	DATUM: 2017. október	LEPTÉK: M 1: 2 500
TERVEZŐ: MIKLÓS ATTILA közlekedés tervező KId-1708 513	MEGBÍZÁS TÁRGYA: MOSONSZENTMIKLÓS TELEPÜLÉSRENDÉZÉSI ESZKÖZÖK MÓDOSÍTÁSA	MUNKASZÁM: 17042	TERVFAJTA: SZABÁLYOZÁSI
TÁRS TERVEZŐ: HALÁSZ FERENC építész-mérnök	RAJZ MEGNEVEZÉSE: SZABÁLYOZÁSI TERV MÓDOSÍTÁS	RAJZSZÁM: SZAB-B1/M	