

**PÁLI KÖZSÉG**  
**TELEPÜLÉSRENDEZÉSI ESZKÖZEINEK**  
**MÓDOSÍTÁSA**


2.melléklet a 10/2023. (XII. 14.) önkormányzati rendelethez

(5.melléklet a 6/2006. (IX. 25.) önkormányzati rendelethez)

**5. melléklet**  
**a 6/2006. (IX. 25.) Önk. rendelethez**  
**SZABÁLYOZÁSI TERVLAPOK HATÁLYA**

7/2019. (XII. 30.) ökt. rendelettel  
jóváhagyott, "Sz-1" jelű  
szabályozási tervlap érvényes

6/2006. (IX. 25.) ökt. rendelettel  
jóváhagyott, "Sz-2" jelű  
szabályozási tervlap érvényes

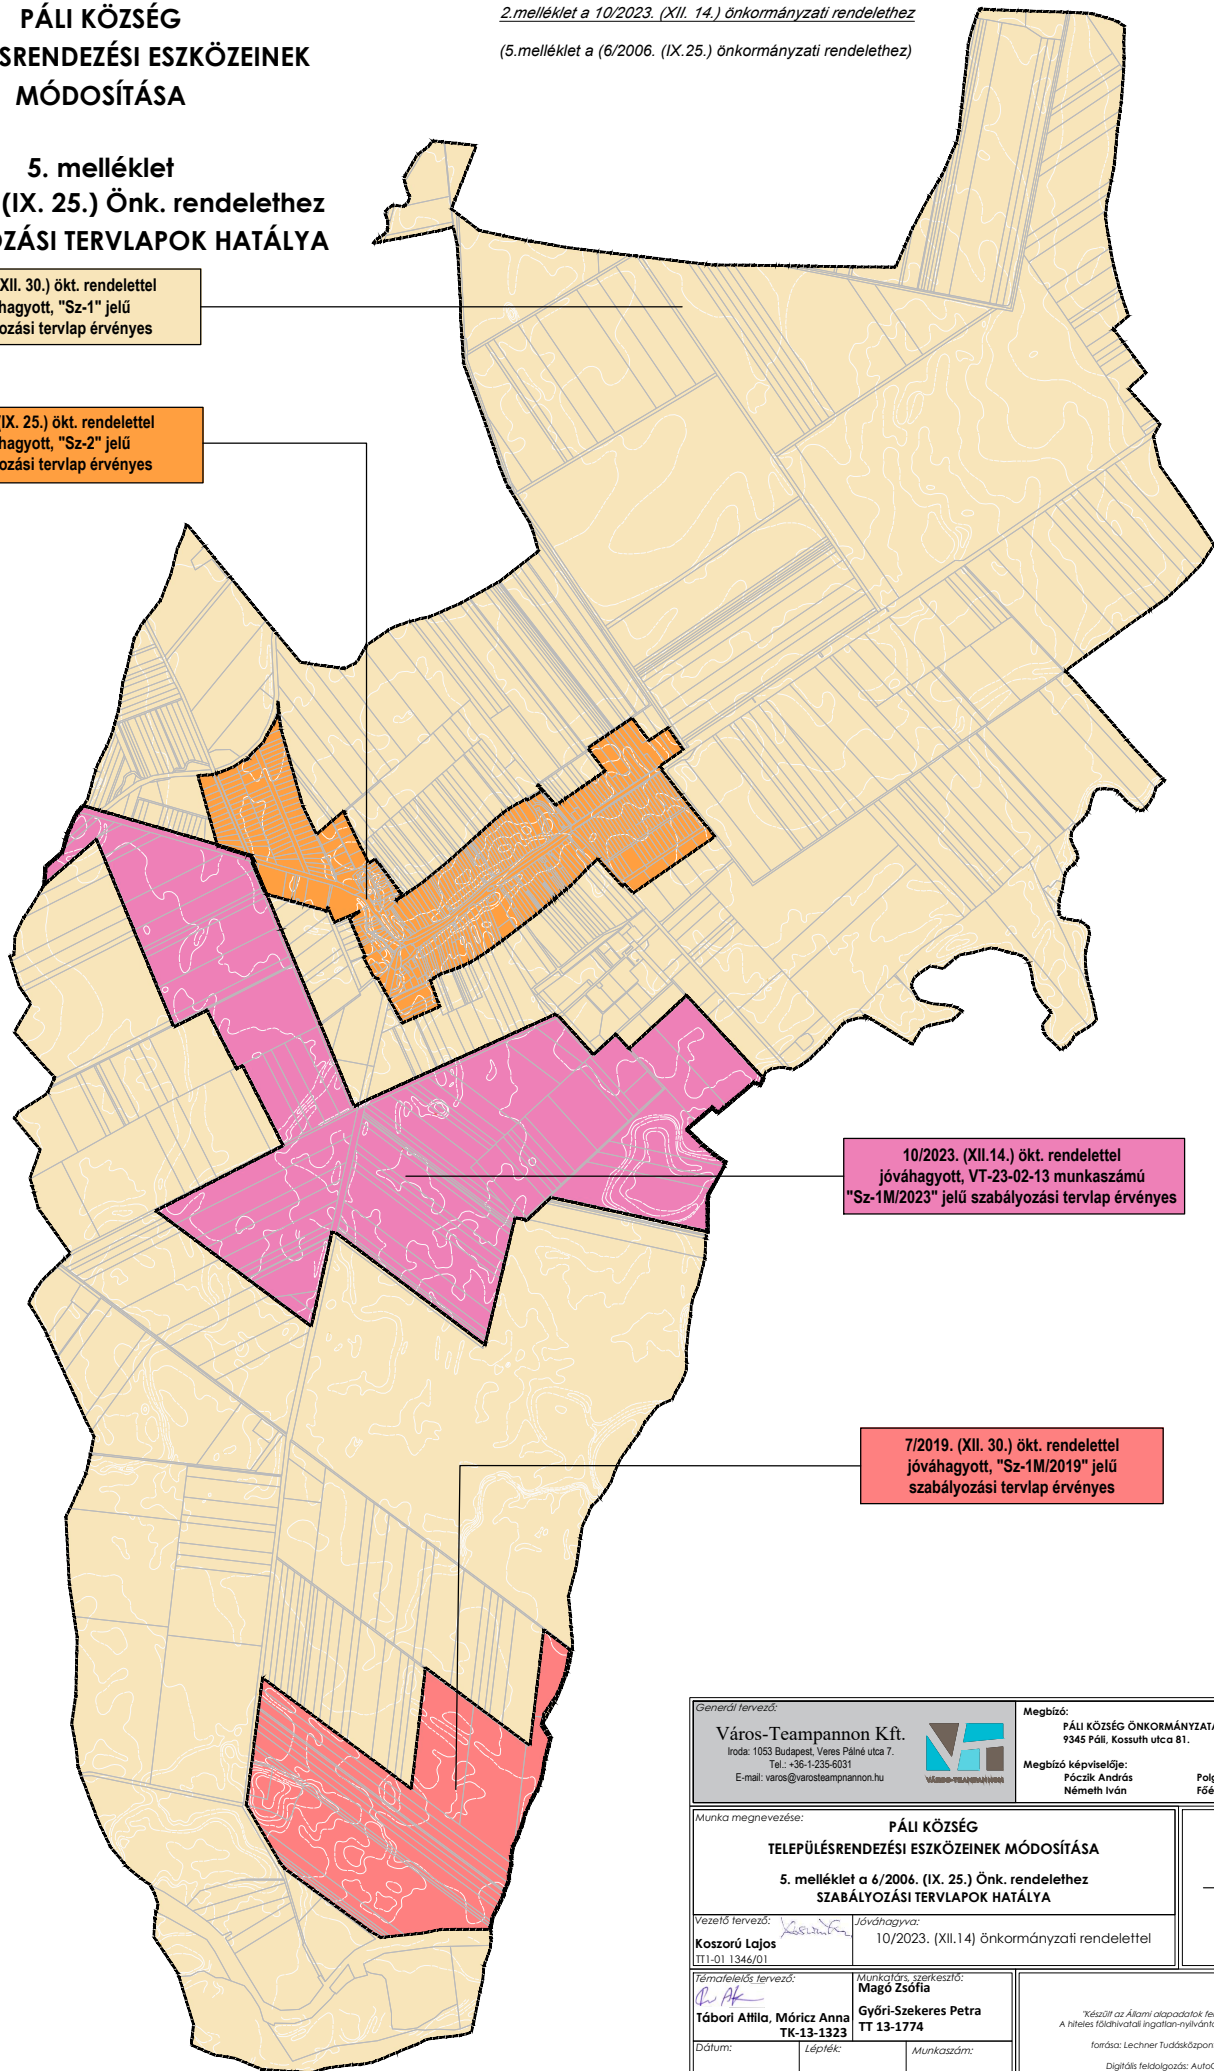

10/2023. (XII.14.) ökt. rendelettel  
jóváhagyott, VT-23-02-13 munkaszámú  
"Sz-1M/2023" jelű szabályozási tervlap érvényes

7/2019. (XII. 30.) ökt. rendelettel  
jóváhagyott, "Sz-1M/2019" jelű  
szabályozási tervlap érvényes

<b>Generál tervező:</b> Város-Teampannon Kft. Iroda: 1053 Budapest, Veres Pálné utca 7. Tel.: +36-1-235-6031 E-mail: varos@varosteampannon.hu		<b>Megbízó:</b> PÁLI KÖZSÉG ÖNKORMÁNYZATA 9345 Páli, Kossuth utca 81. <b>Megbízás képviselője:</b> Póczik András Németh Iván Főpolgármester Főépítész	
<b>Munka megnevezése:</b> PÁLI KÖZSÉG TELEPÜLÉSRENDEZÉSI ESZKÖZEINEK MÓDOSÍTÁSA 5. melléklet a 6/2006. (IX. 25.) Önk. rendelethez SZABÁLYOZÁSI TERVLAPOK HATÁLYA			
<b>Vezető tervező:</b> Koszorú Lajos TTI-01 1346/01		<b>Jóváhagyva:</b> 10/2023. (XII.14) önkormányzati rendelettel	
<b>Témafelelős tervező:</b> Tábori Áttila, Móricz Anna TK-13-1323		<b>Munkajárás, szerkesztő:</b> Magó Zsófia Győri-Szekeres Petra TT 13-1774	
<b>Dátum:</b> 2023. 10.		<b>Lépték:</b> M=1:30.000	
		<b>Munkaszám:</b> VT-23-02-13	
<small>"Készült az Állami alapadatok felhasználásával" A Hiteles Földhivatali Ingatlan-nyilvántartási térkép alapján. forrása: Lechner Tudásközpont 2023. május Digitális felbontás: AutoCad Map</small>			