
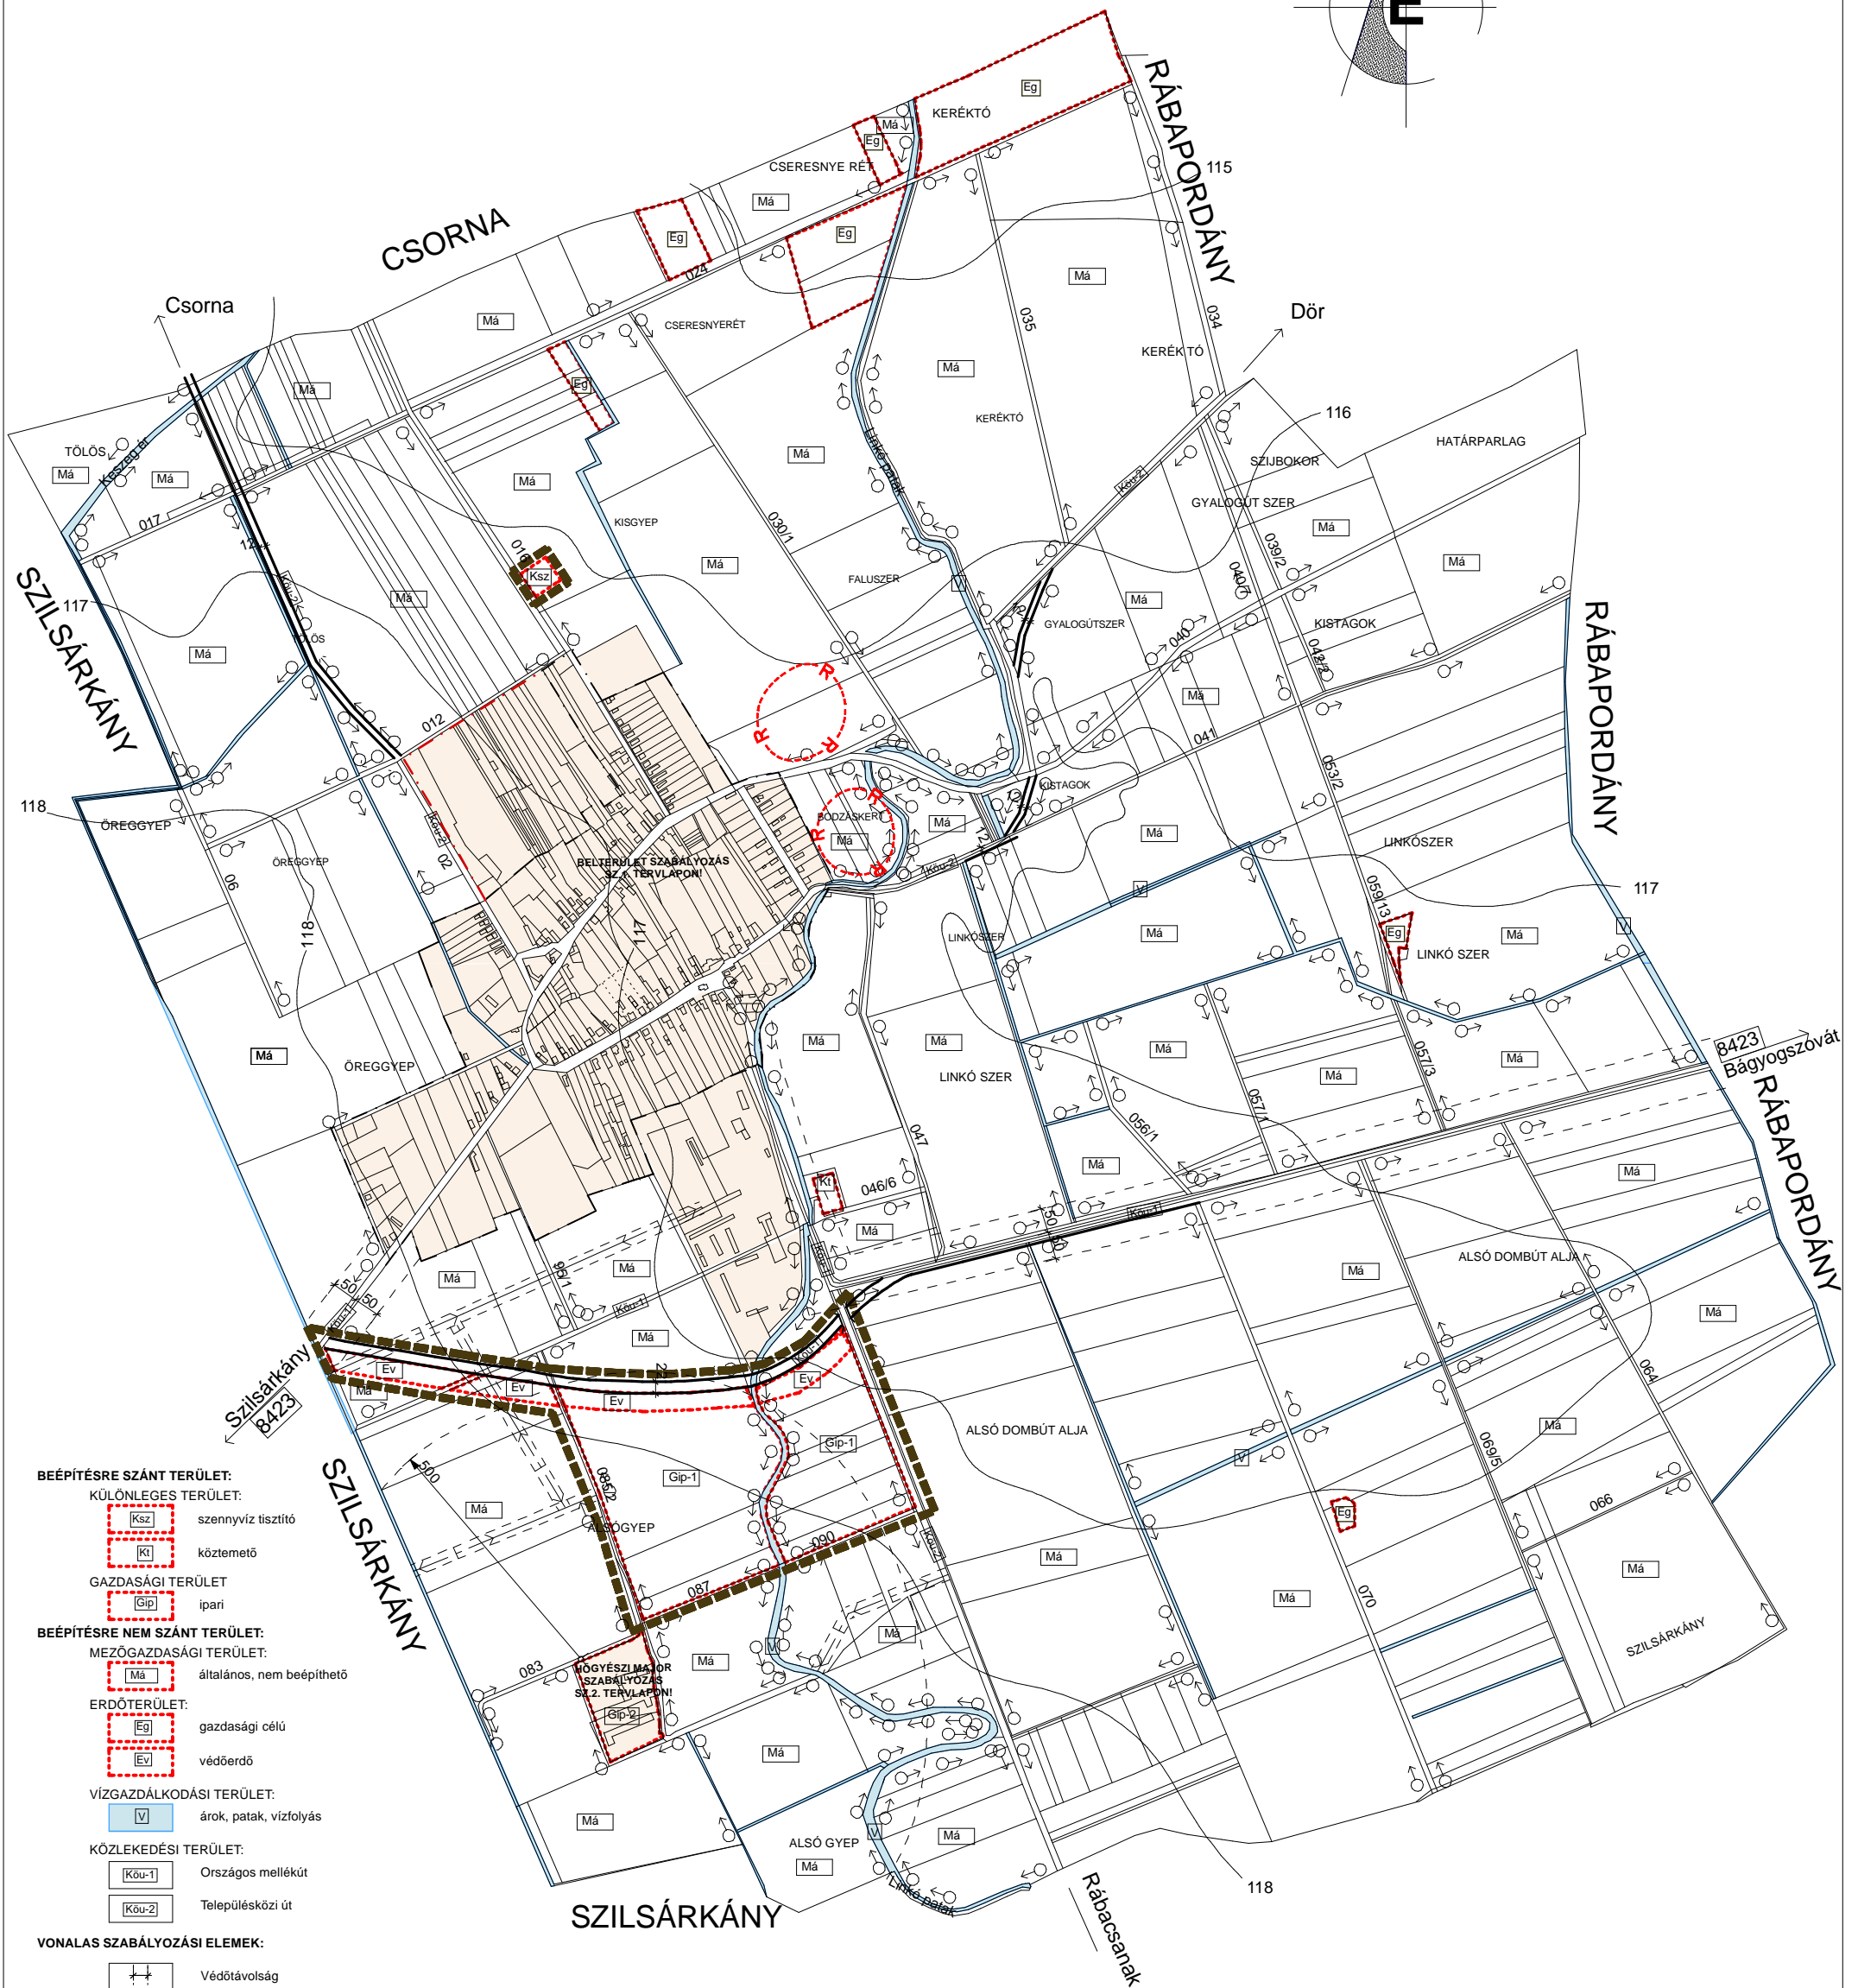


PÁSZTORI KÖZSÉG TELEPÜLÉSRENDEZÉSI TERVE KÜLTERÜLET SZABÁLYOZÁSI TERV MODÓSÍTÁS M 1:12500

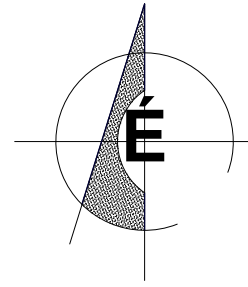

SZ.3.-M

Készült a Csornai Körzeti Földhivatal 2004.11.22-én hitelesített térképei alapján.

PÁSZTORI KÖZSÉG TELEPÜLÉSRENDEZÉSI TERVE		MUNKASZÁM: TT-11/2007	2008.08.
KÜLTERÜLET SZABÁLYOZÁSI TERV MÓDOSÍTÁS			M = 1:12500
TERVEZŐ: SZ & SZ Tervező és fővállalkozó Bt. Gyenesdiás, Madách u. 28.			
VEZETŐ TERVEZŐ: Szűcs Ferenc TT 1-20-0104	KÖZLEKEDÉS TERVEZŐ: Jászfői Jánosné K-1d-1-18-0058	KÖZMŰ TERVEZŐ: Lukács Gyuláné V3a-2,Bsz,FG-2	VILLAMOS HÍRKÖZLÉS: Jakab József HSZ-2, HK-2
KÖRNYEZET: Csókás-Simon Orsolya K2-20-0265/05	MUNKATÁRS: Rosta Tibor Építészmérnök		