
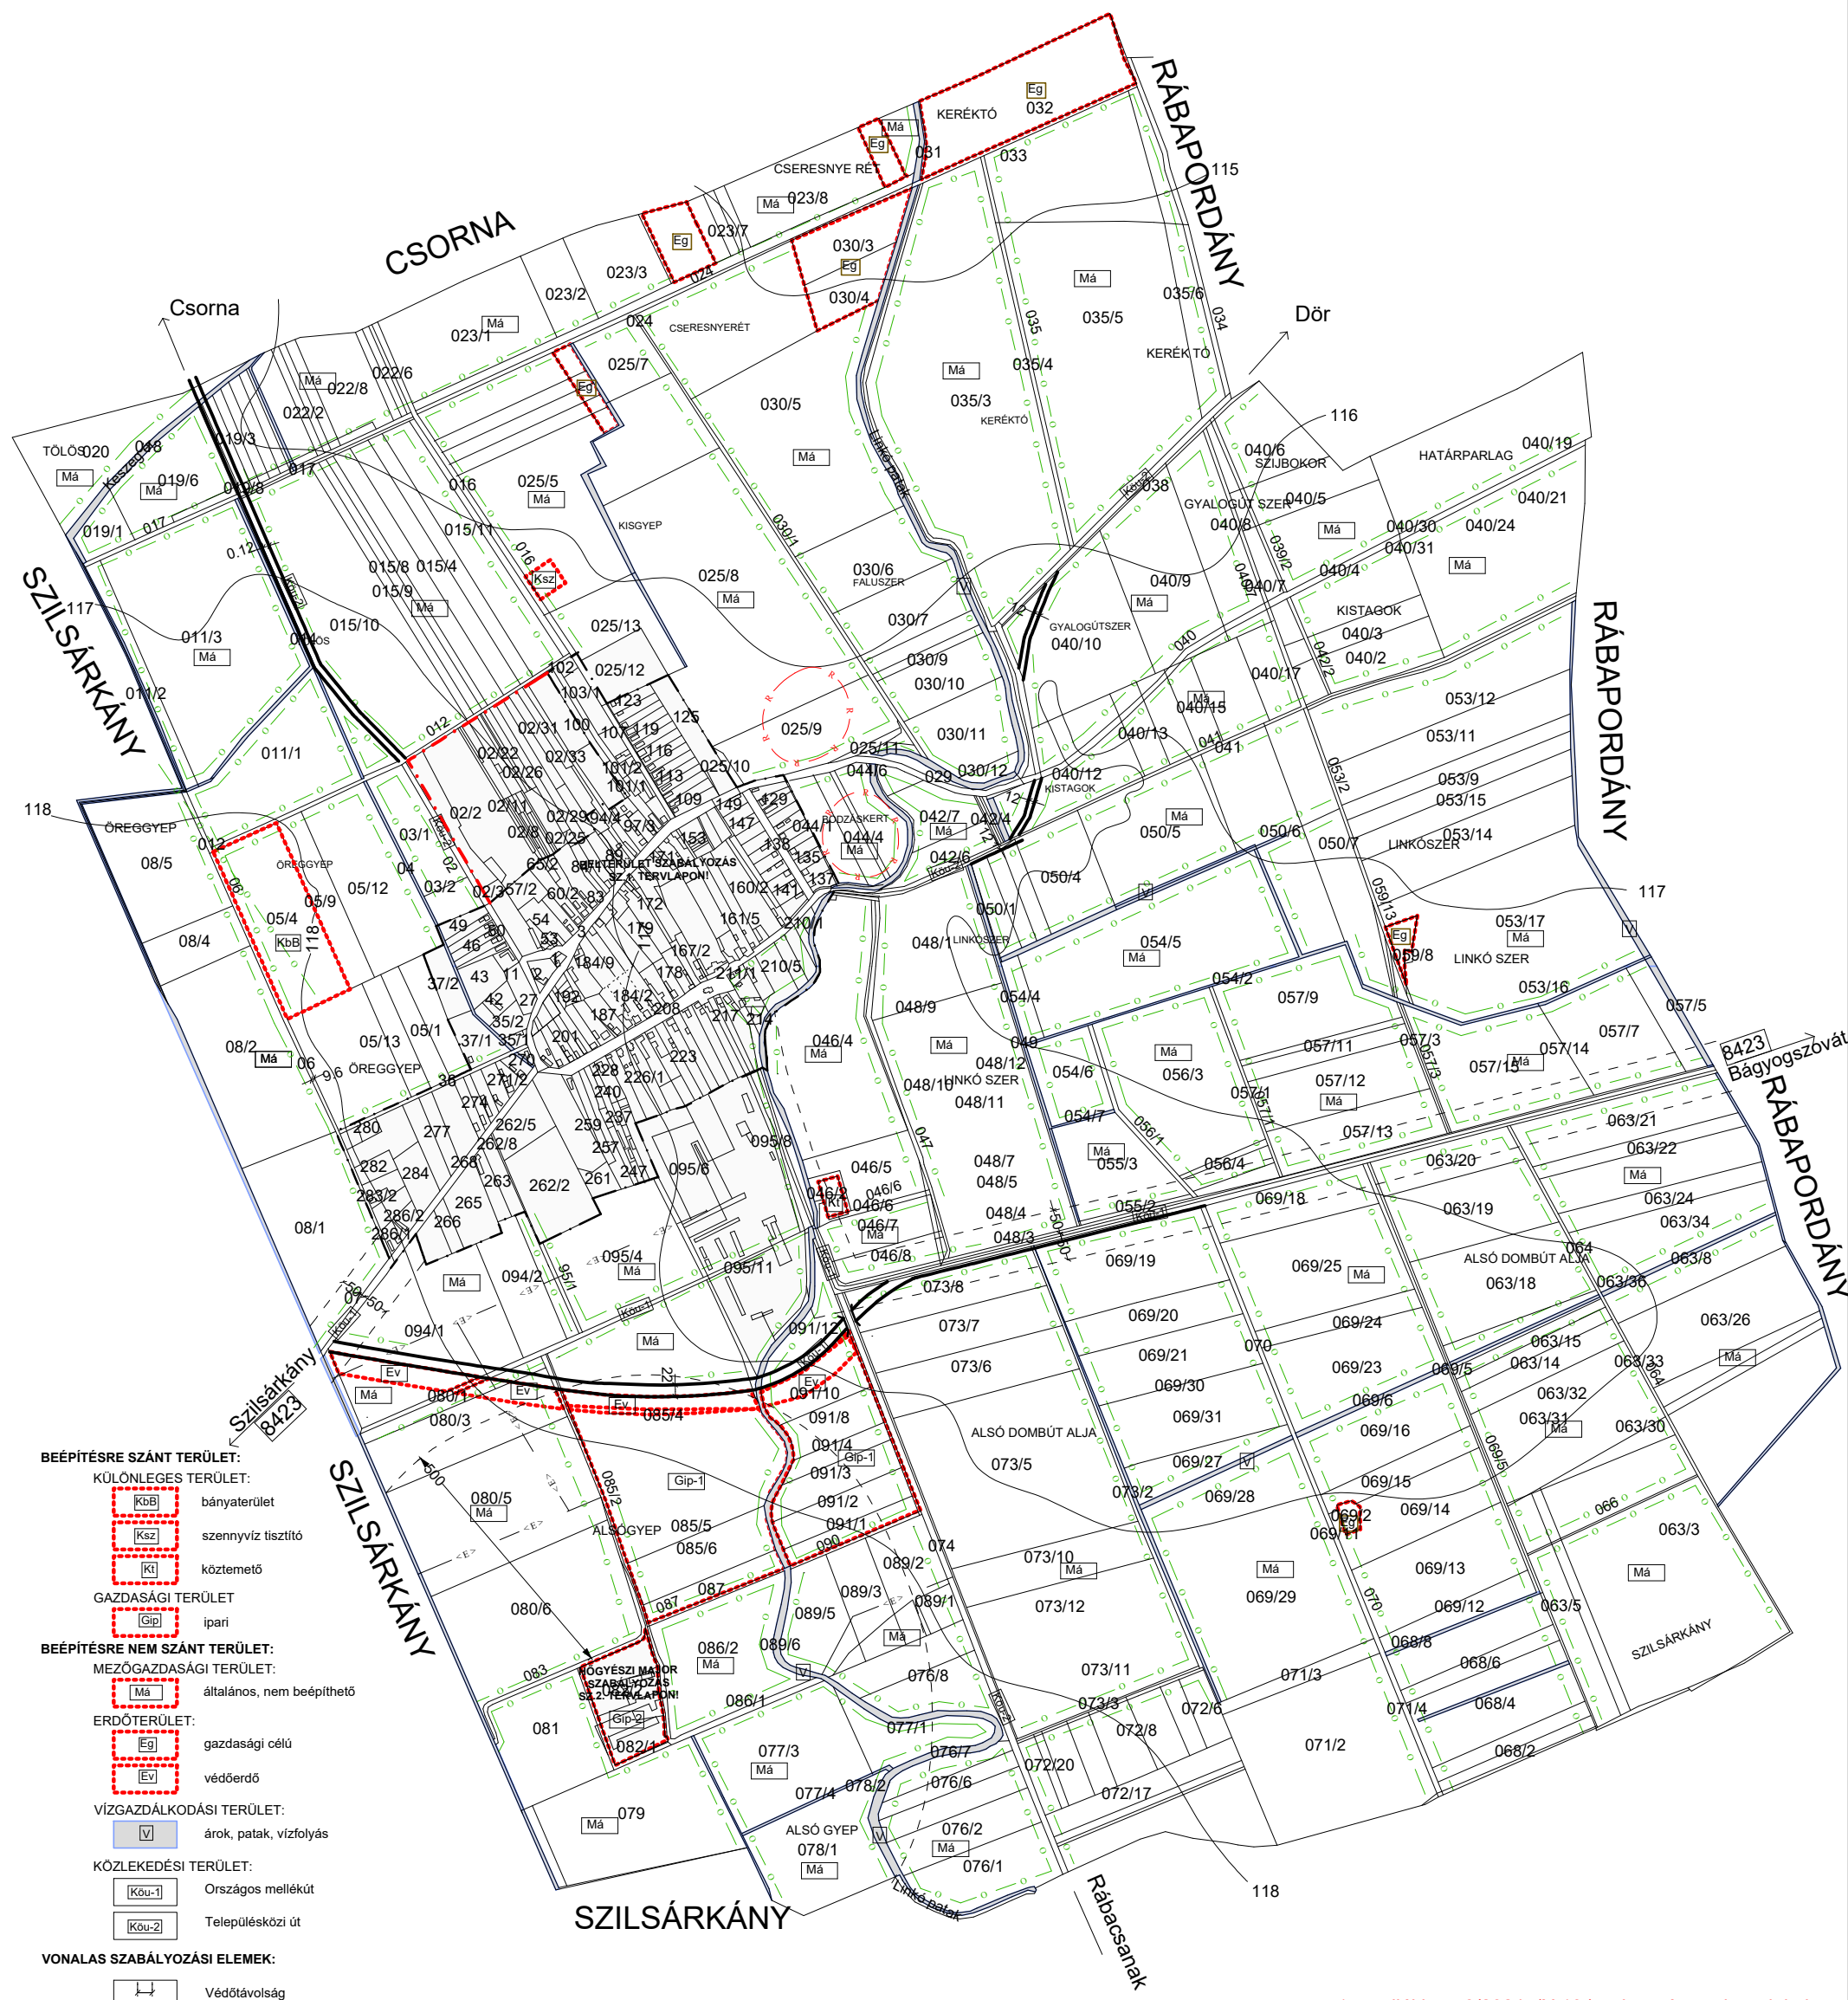


PÁSZTORI KÖZSÉG TELEPÜLÉSRENDEZÉSI TERVE KÜLTERÜLET SZABÁLYOZÁSI TERV MODÓSÍTÁS M 1:12500

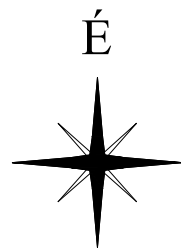

- BEÉPÍTÉSRE SZÁNT TERÜLET:**
- KÜLÖNLEGES TERÜLET:**
- KbB bányaterület
 - Ksz szennyvíz tisztító
 - Kj köztemető
- GAZDASÁGI TERÜLET:**
- Gip ipari
- BEÉPÍTÉSRE NEM SZÁNT TERÜLET:**
- MEZŐGAZDASÁGI TERÜLET:**
- Má általános, nem beépíthető
- ERDŐTERÜLET:**
- Eg gazdasági célú
 - Ev védőerdő
- VÍZGAZDÁLKODÁSI TERÜLET:**
- V árok, patak, vízfolyás
- KÖZLEKEDÉSI TERÜLET:**
- Kou-1 Országos mellékút
 - Kou-2 Településközi út
- VONALAS SZABÁLYOZÁSI ELEMEK:**
- Védőtávolság
 - H Szabályozási szélesség
 - Területegység határa
 - Meglévő belterület határa
 - Tervezett belterület határa
 - Módosítással érintett területek határa
- ORSZÁGOS MŰVI ÉRTÉKVÉDELEM**
- R Régészeti terület határa
- EGYÉB**
- o Fásítás
 - <E> Villamos távvezeték (20 kV)

1. melléklet a 3/2024. (X.10.) önkormányzati rendelethez

KÉSZÜLT AZ ÁLLAMI ALAPADATOK FELHASZNÁLÁSÁVAL.

T.P		TALENT - PLAN Tervező, Szolgáltató és Kereskedelmi Kft. 9023 Győr, Richter J. u. 11. Tel: (96) 418-373, Fax: (96) 418-699 talent_plan@arrabonet.hu www.talent-plan.hu	
TERVEZŐ: NÉMETH GYULA vezető településtervező TT1-08-0066	MEGBÍZÓ: PÁSZTORI KÖZSÉG ÖNKORMÁNYZATA 9311 Pásztori, Alsó u. 35.	DÁTUM: 2024. október	LEPTÉK: M=1: 12 500
TERVEZŐ: MIKLÓSI ATTILA közlekedés vezetőtervező K1d-1/08 513	MEGBÍZÁS TÁRGYA: PÁSZTORI TELEPÜLÉSRENDEZÉSI TERV MÓDOSÍTÁSA	MUNKASZÁM: 23096	TERVEZÉSI SZABÁLYOZÁSI
TÁRS TERVEZŐ: LAKINÉ O. RENÁTA okl. építészmérnök	RAJZ MEGNEVEZÉSE: SZABÁLYOZÁSI TERV - KÜLTERÜLET	RAJZSZÁM:	SZT-K