




1. sz. függelék


út mintakeresztmetszelvények


M 1:100

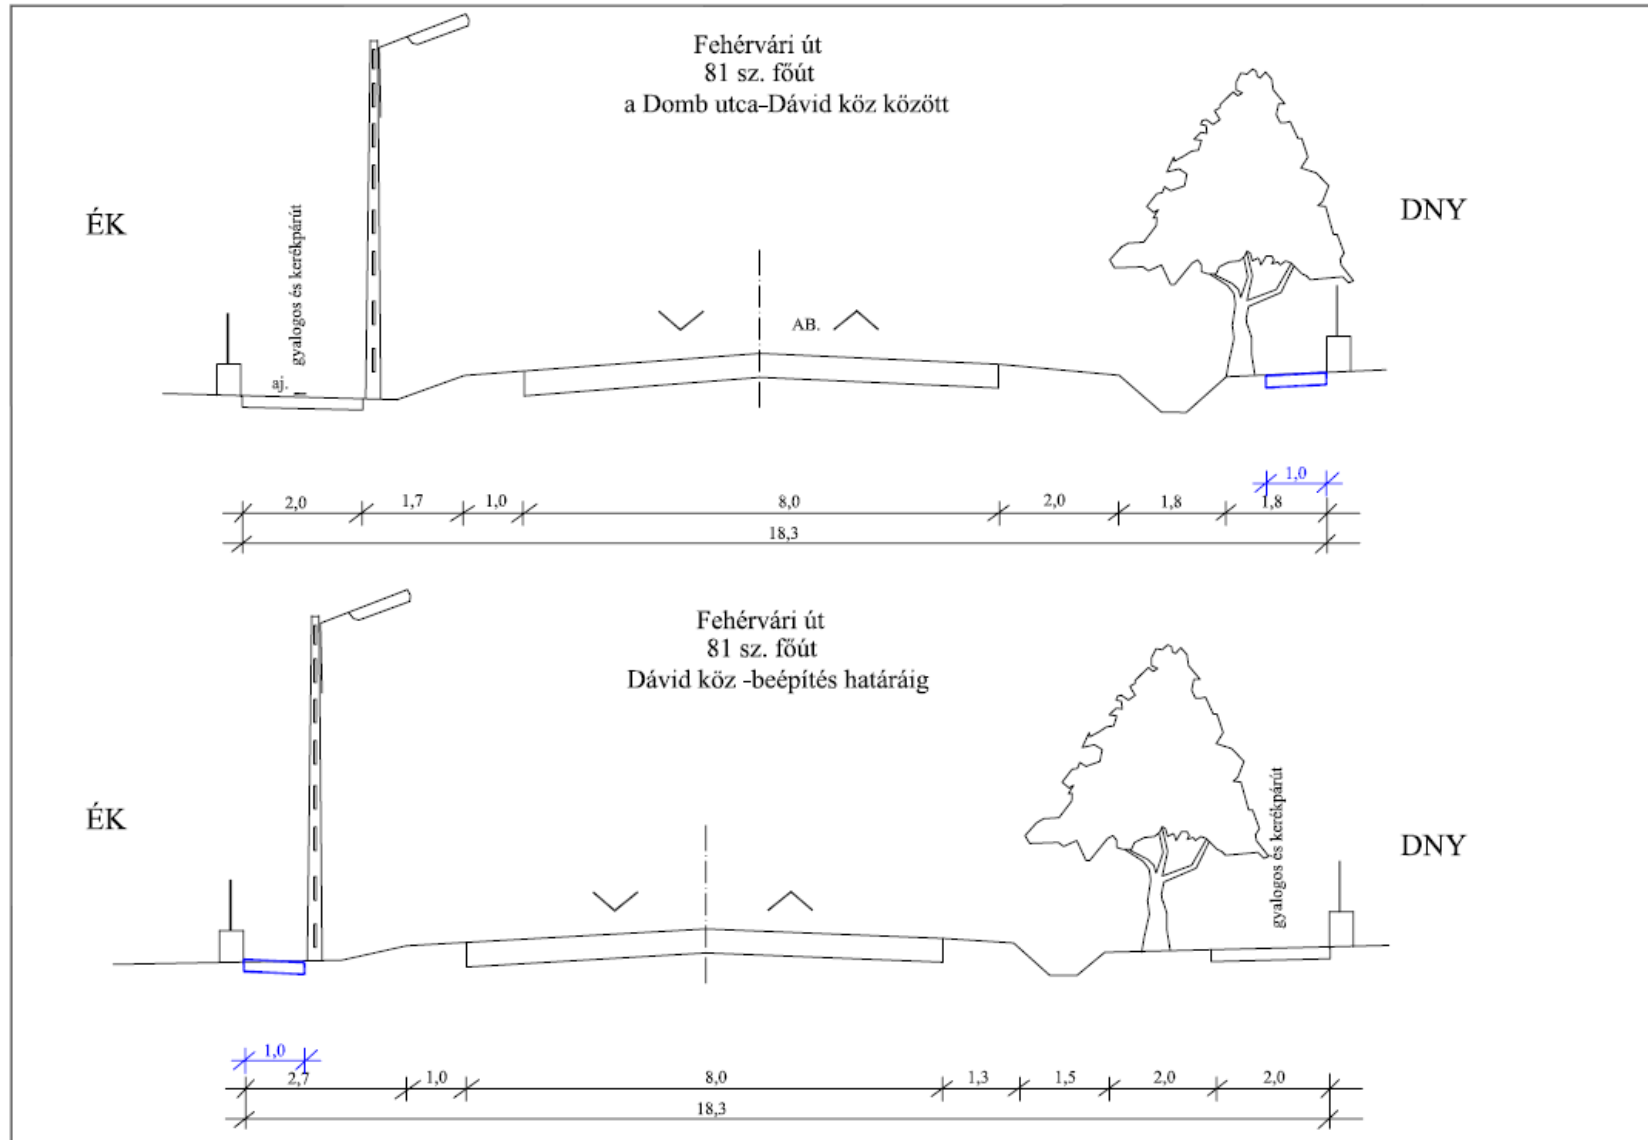


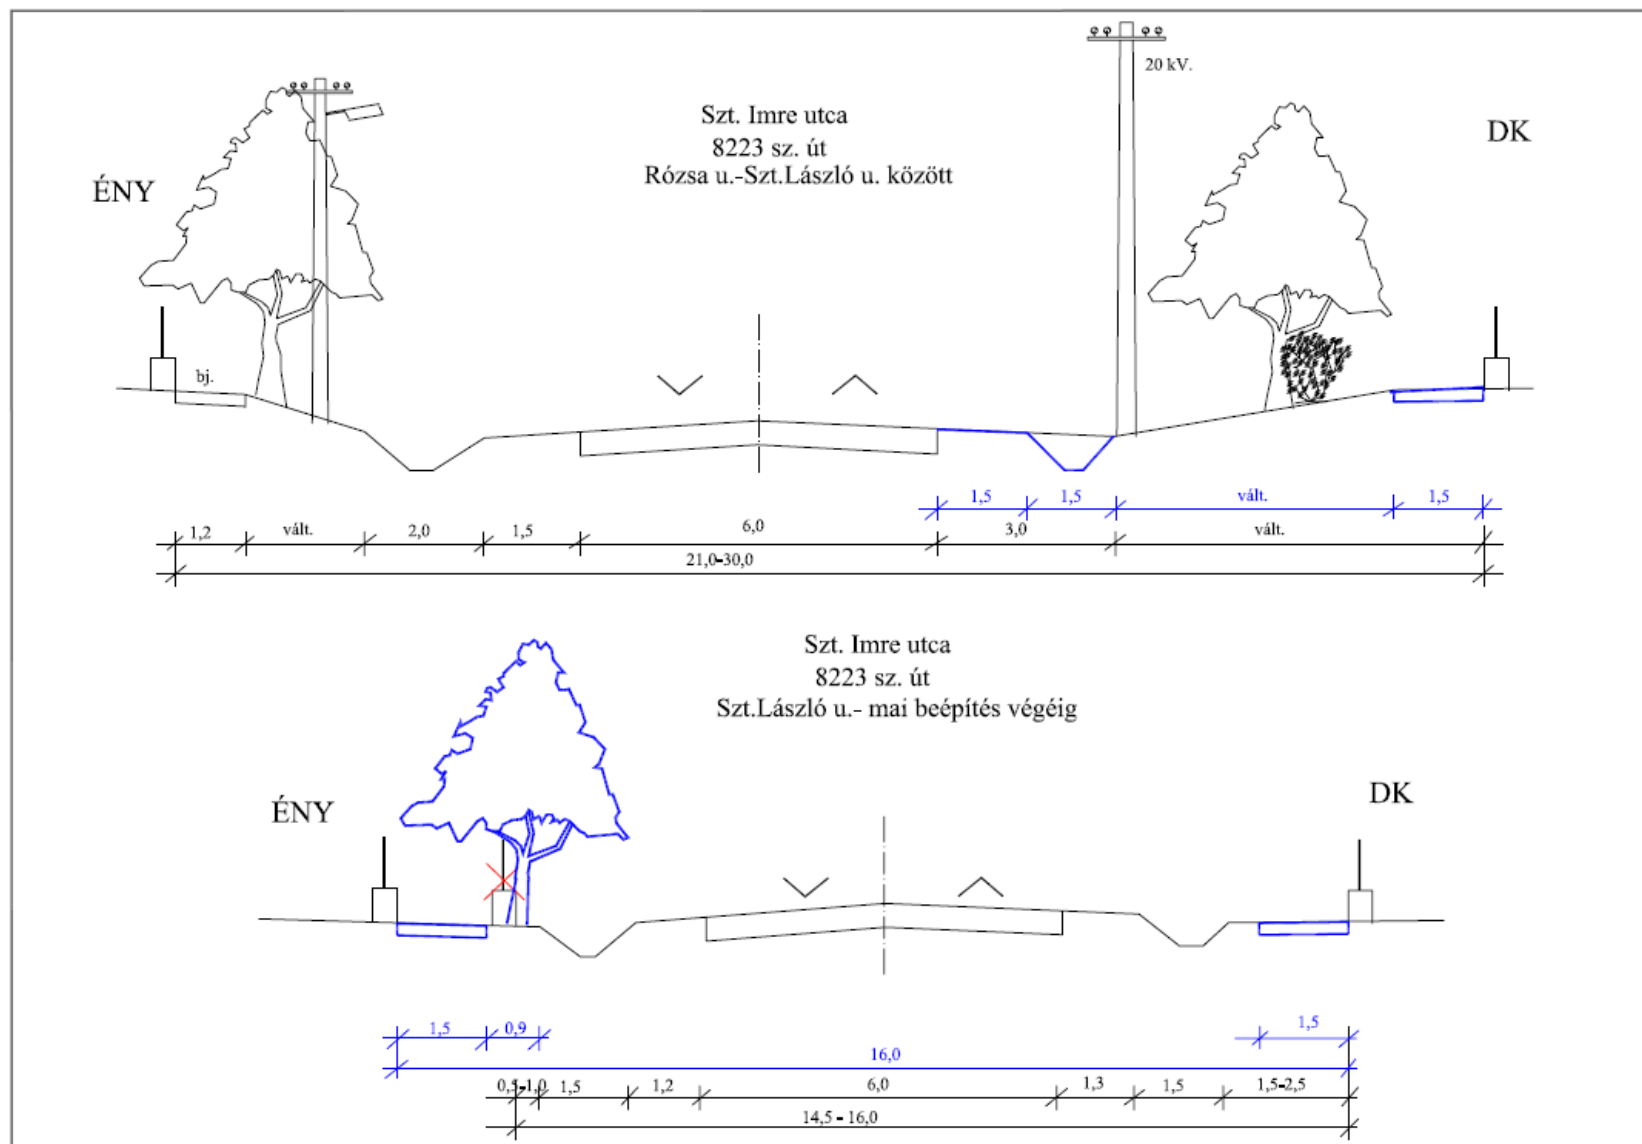


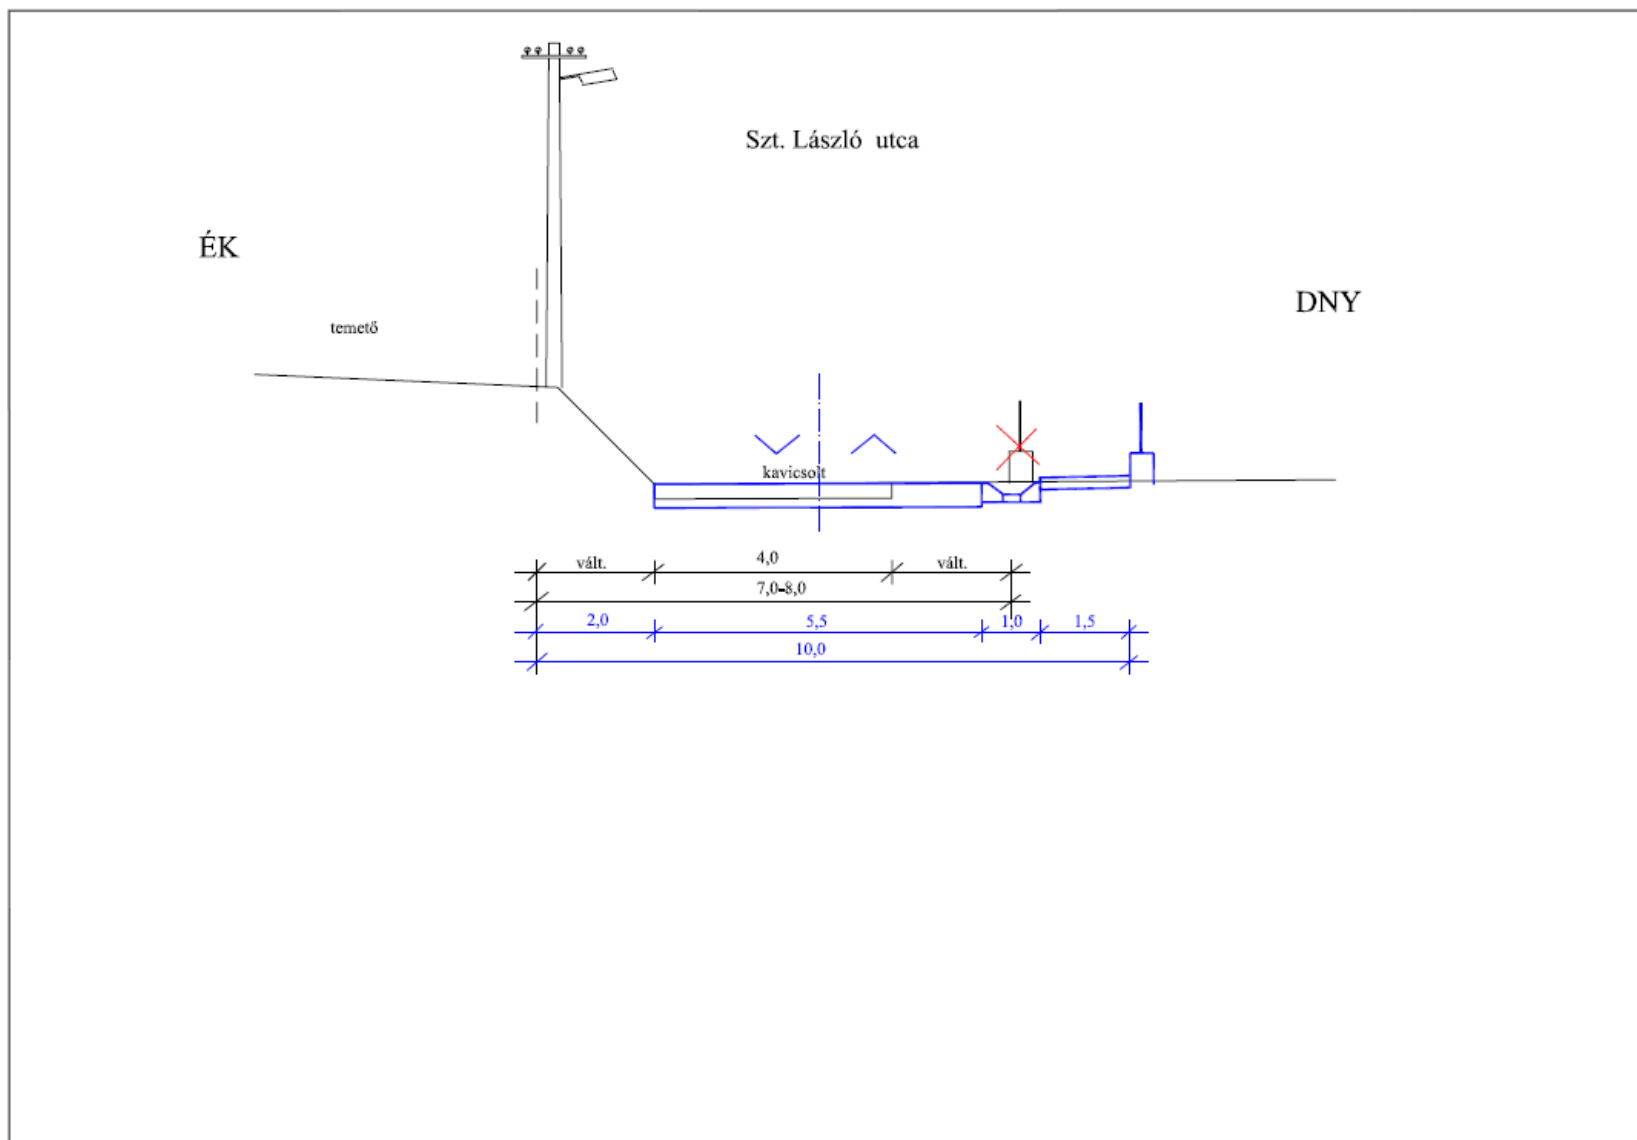


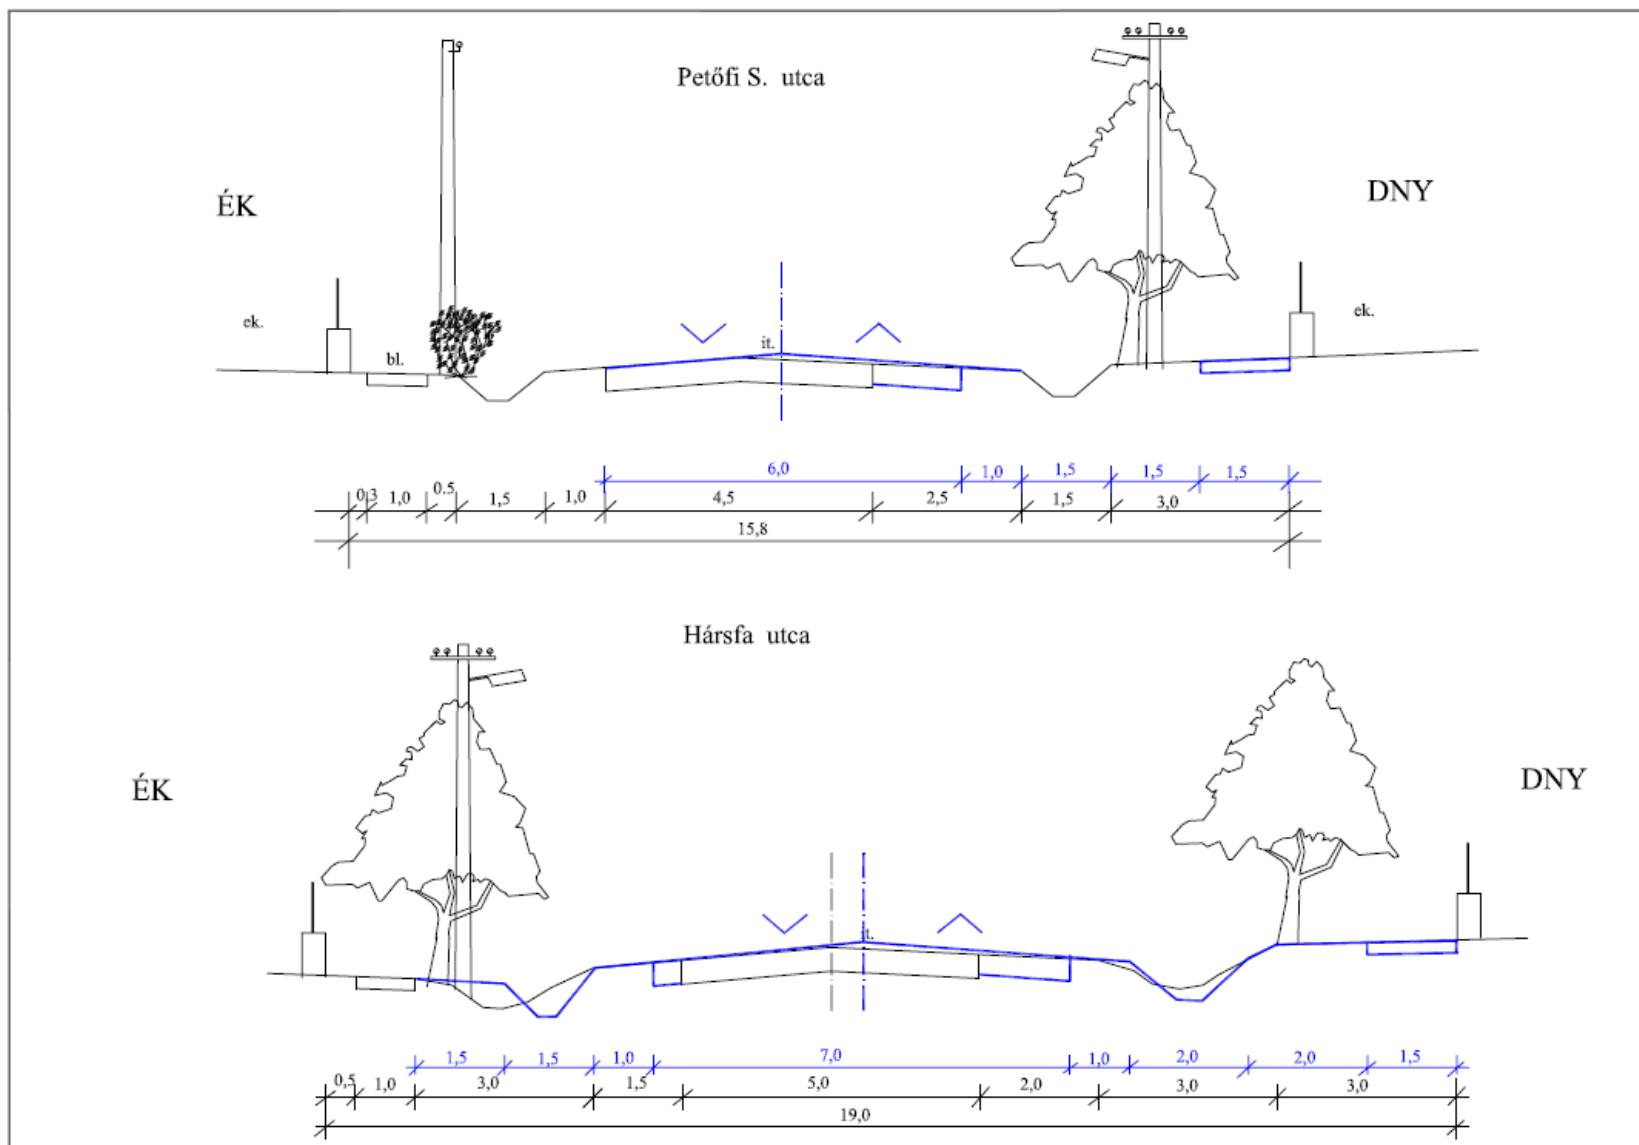


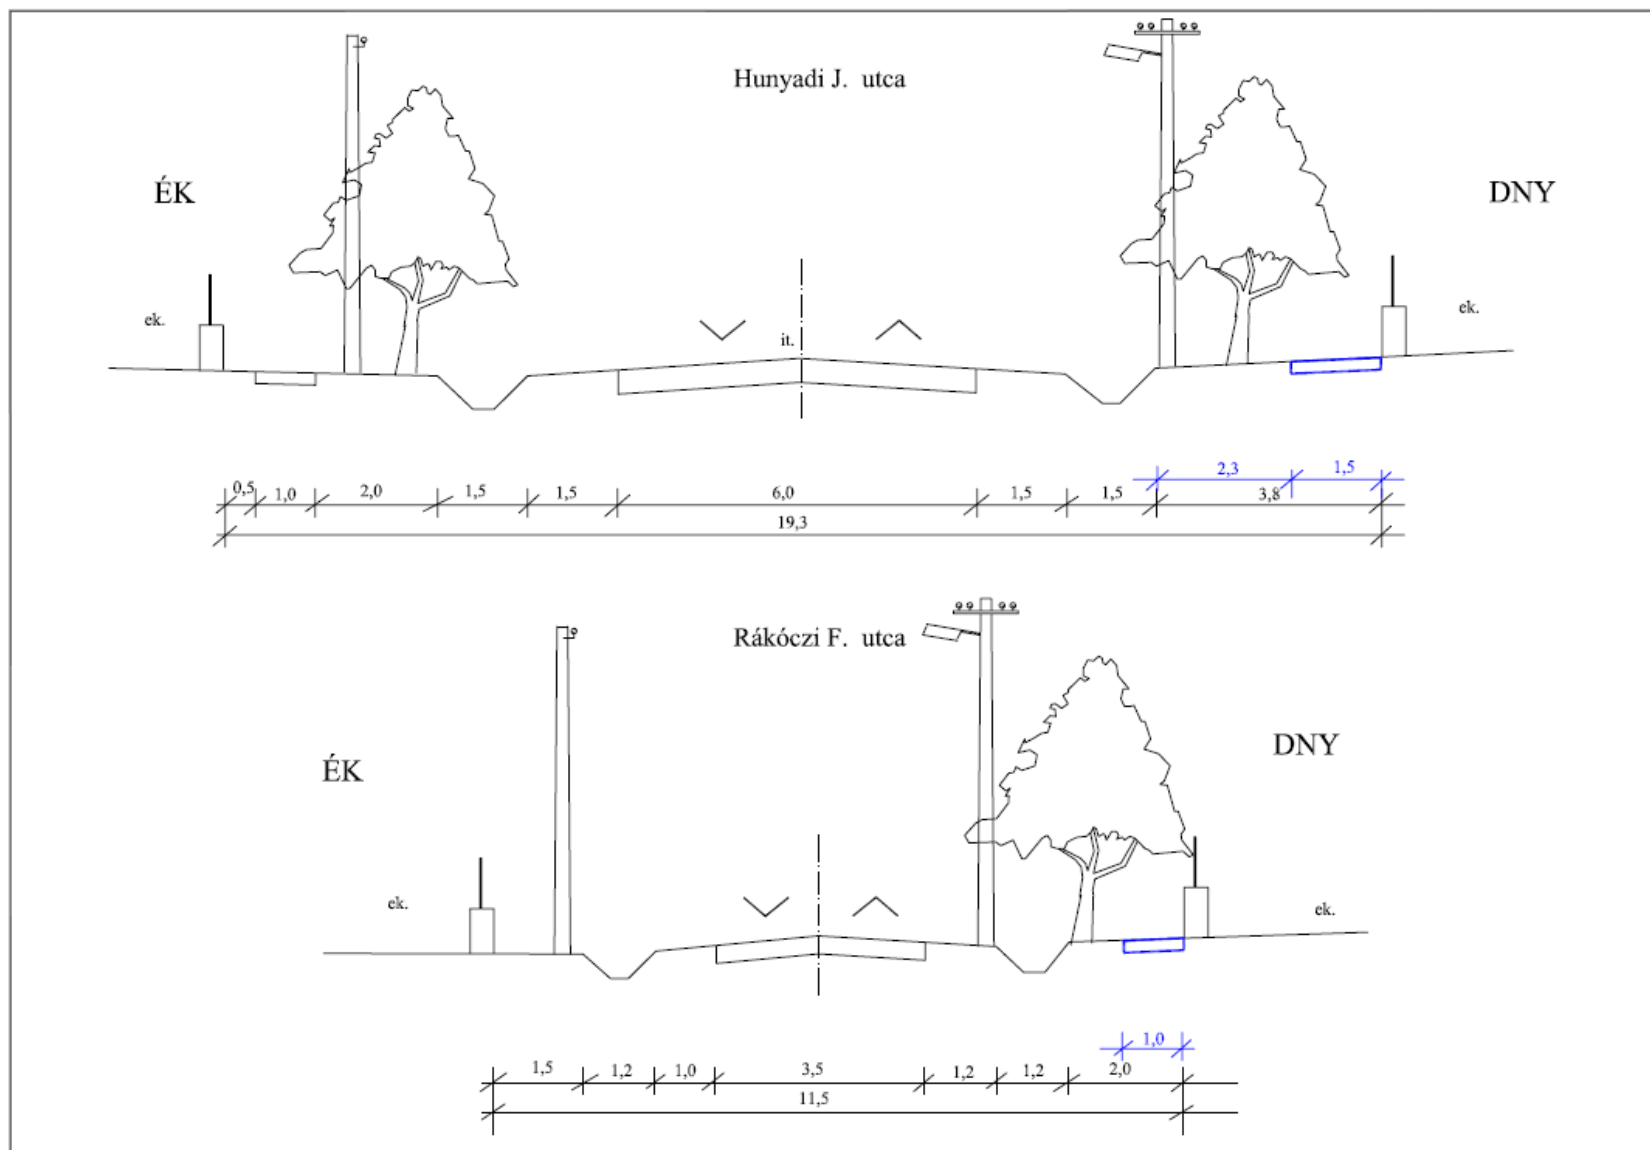


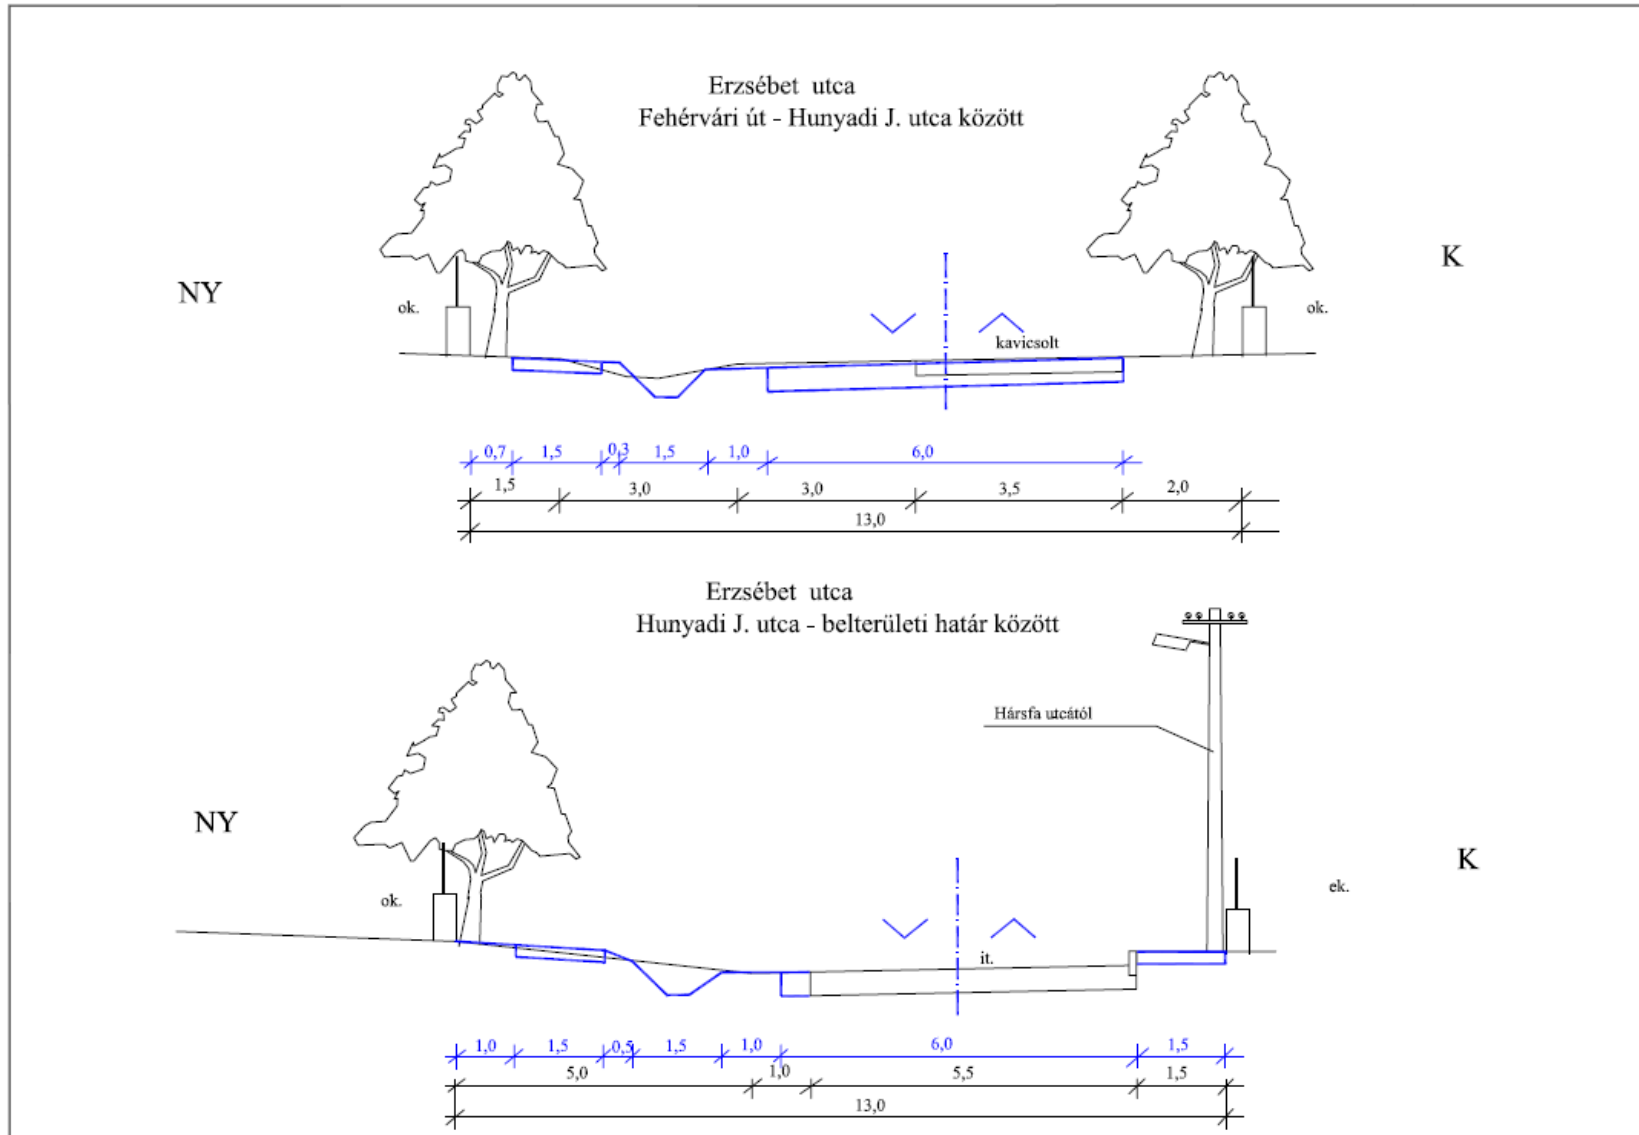


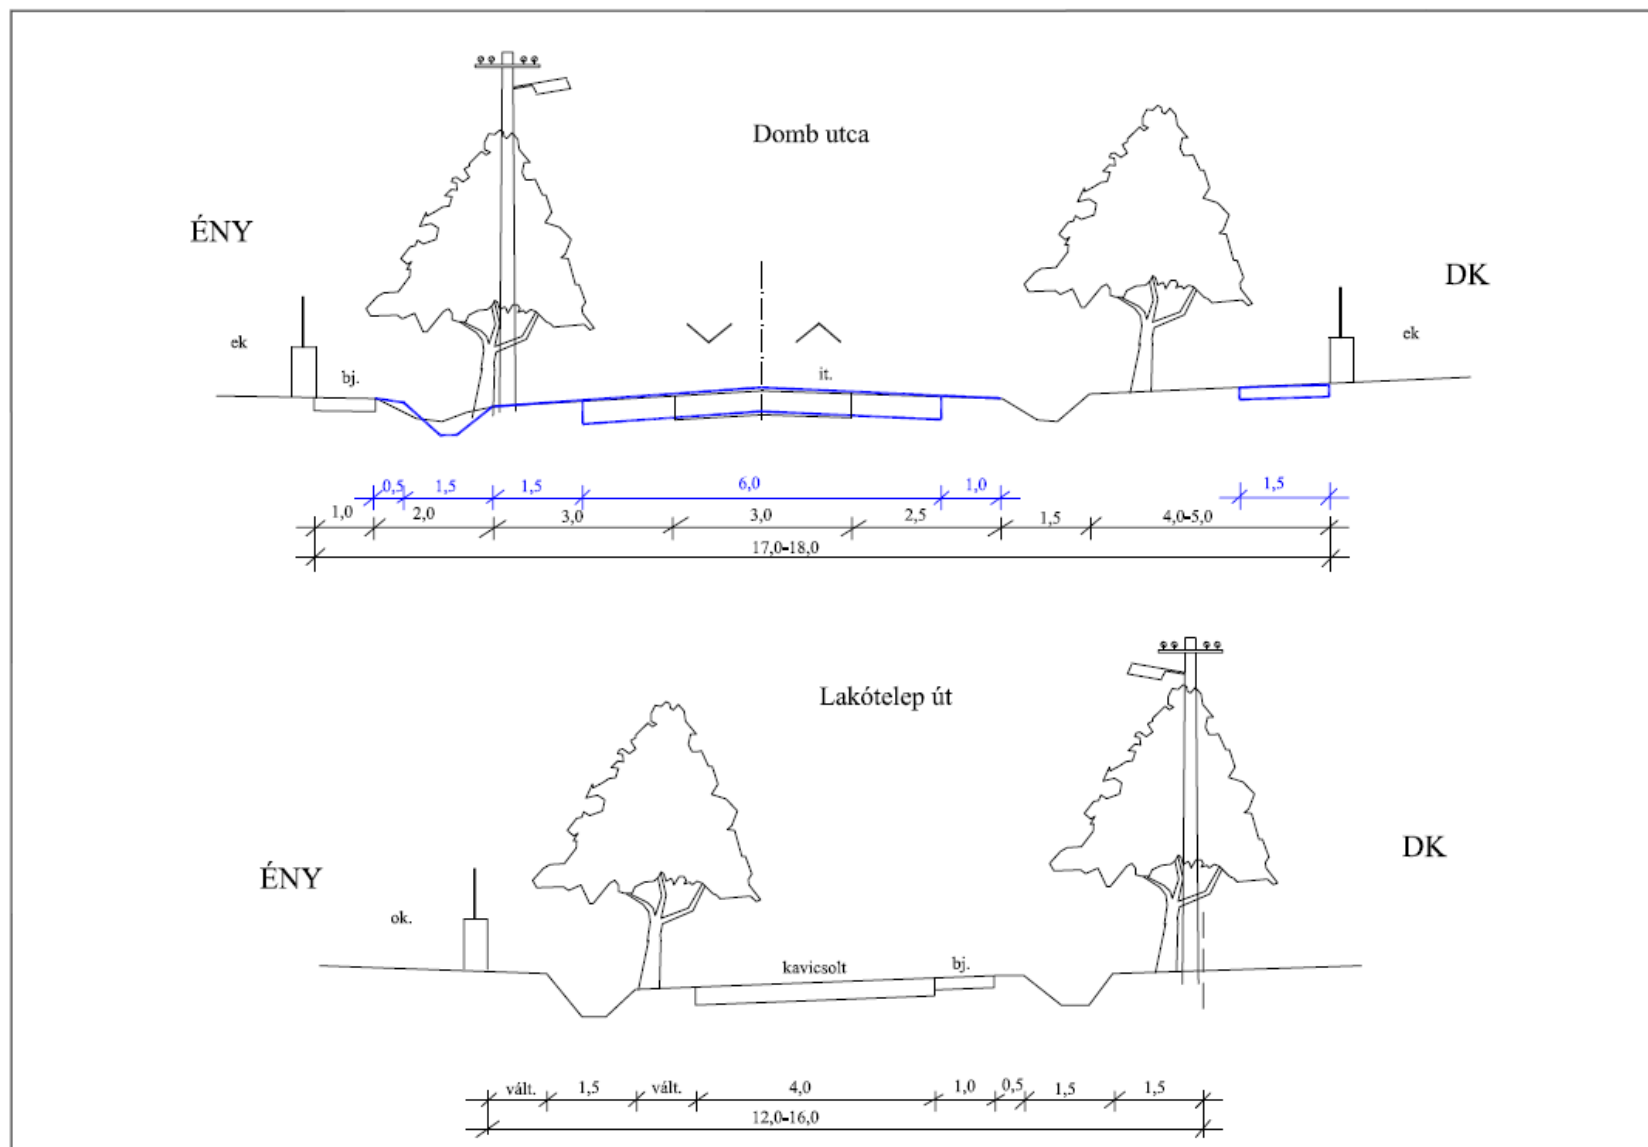


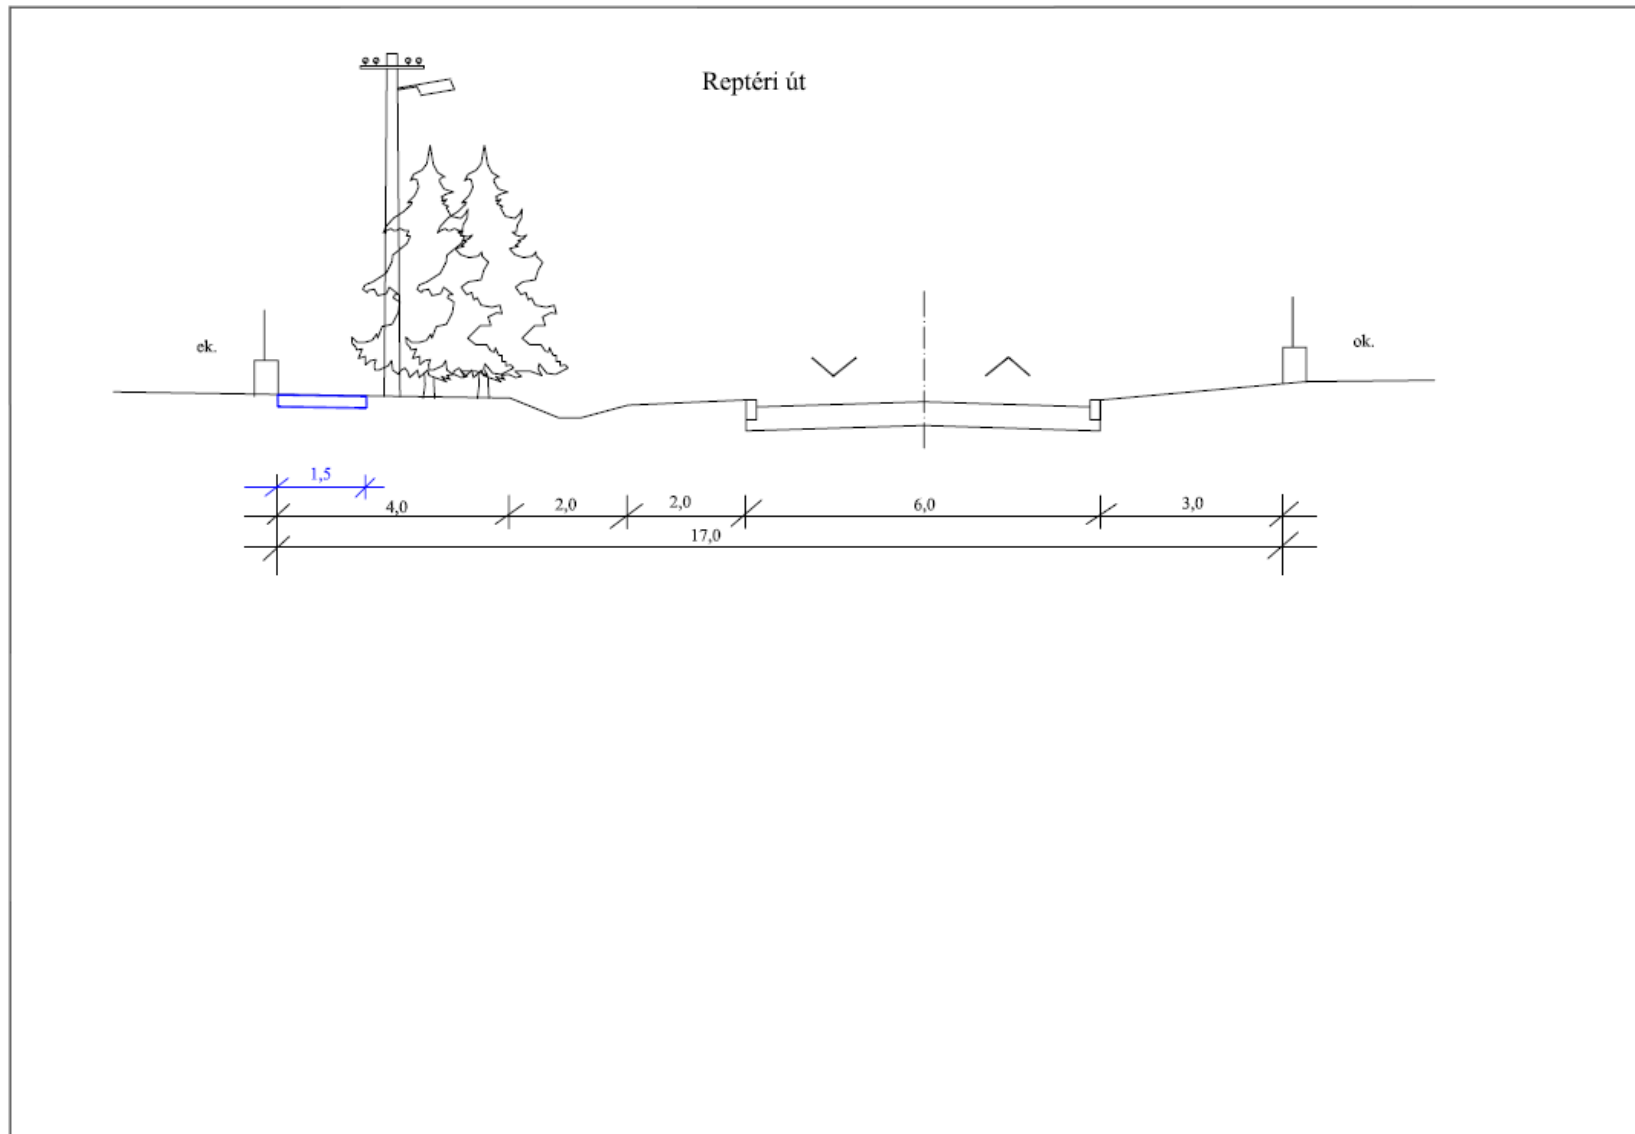


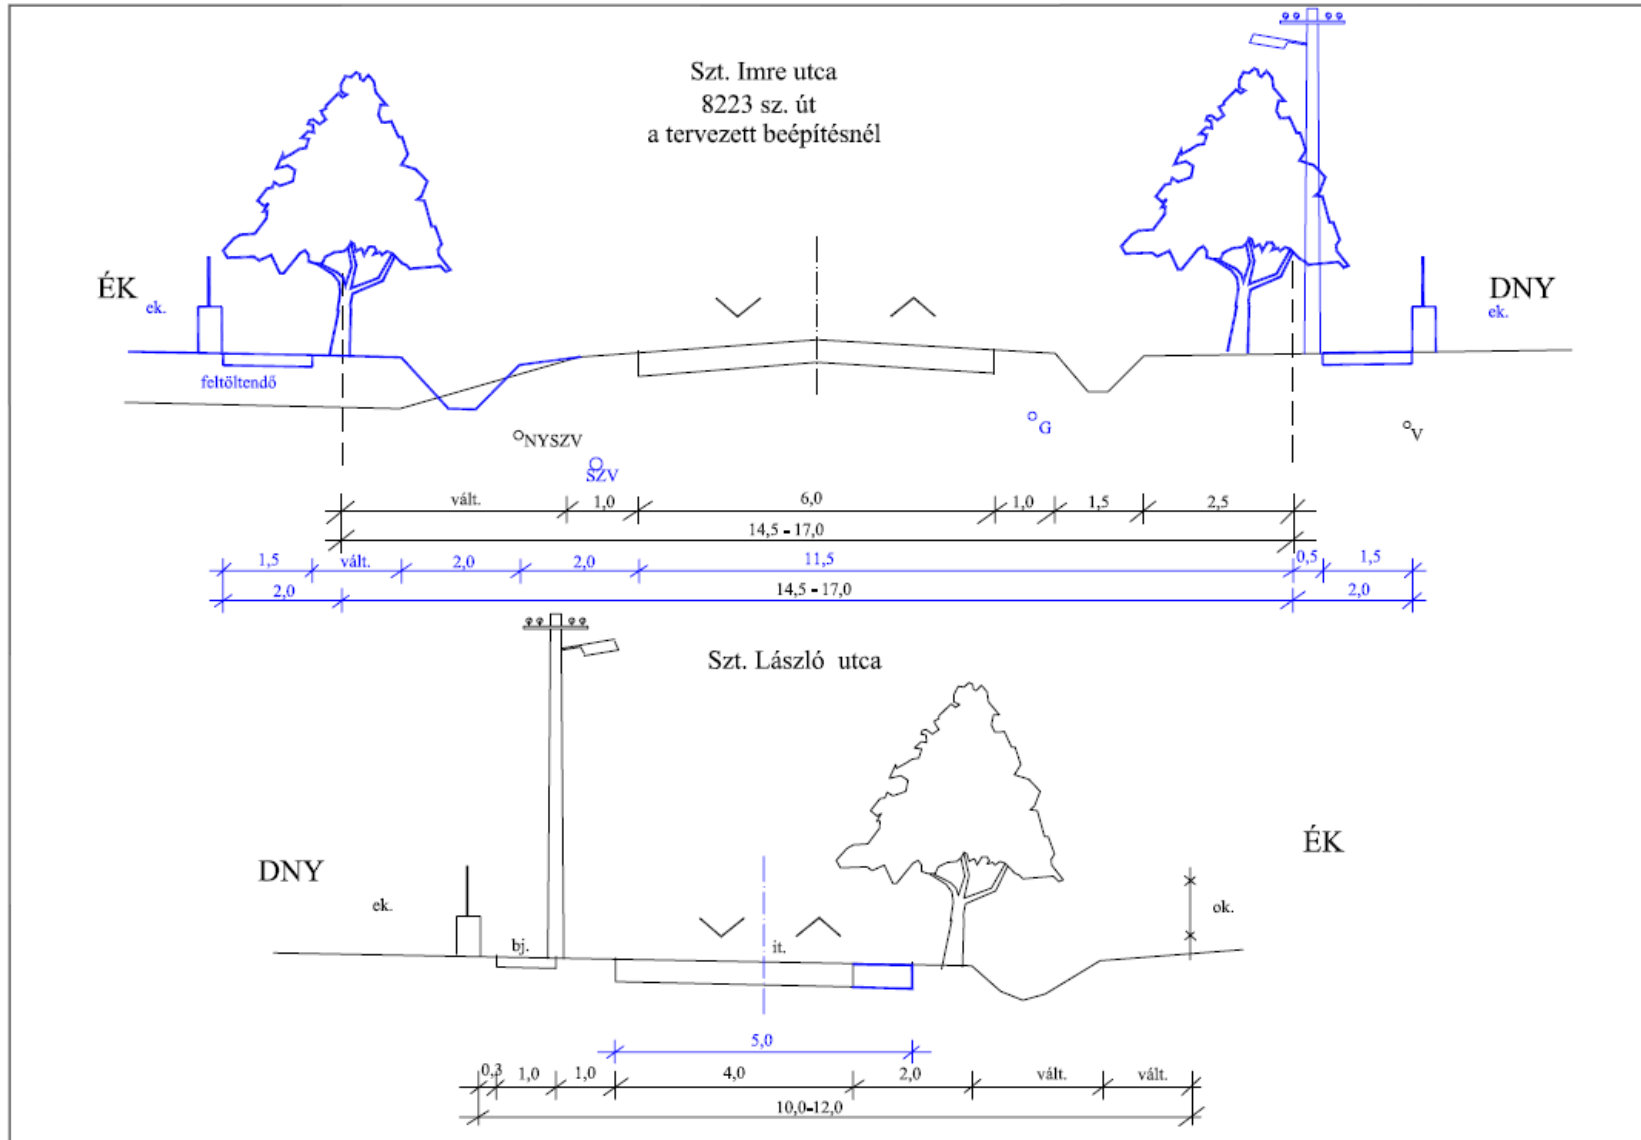


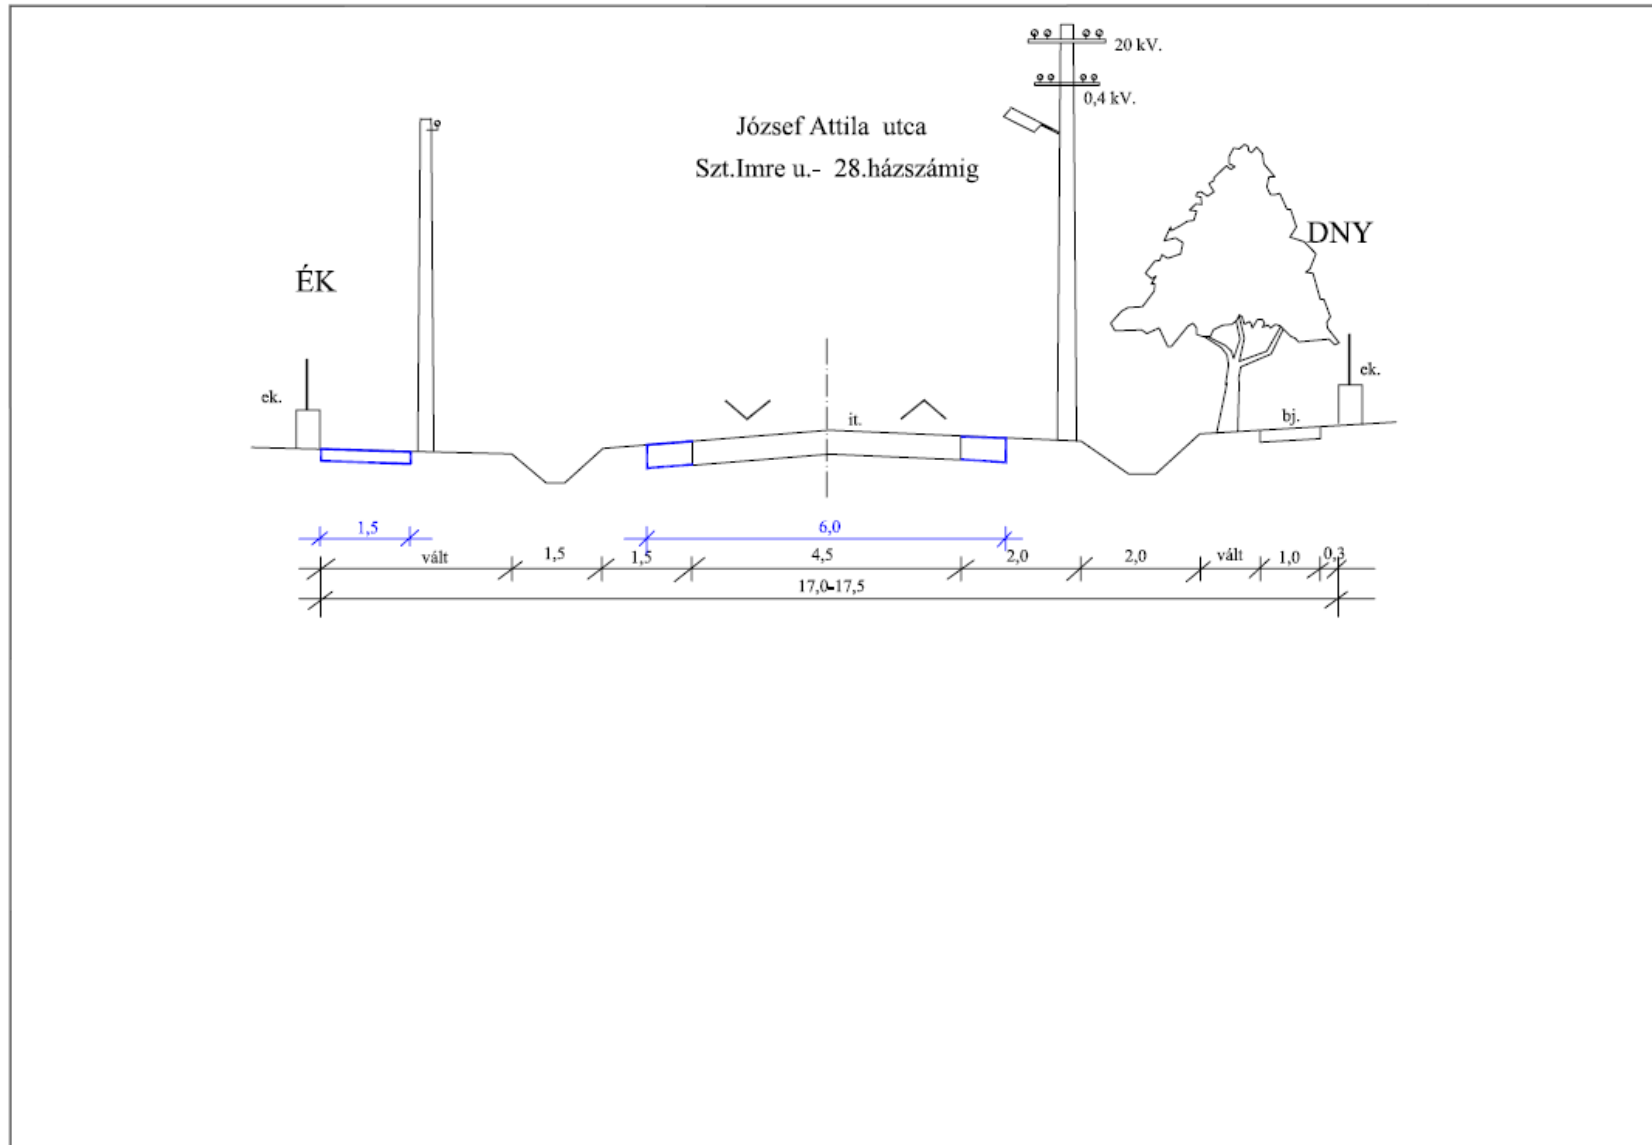


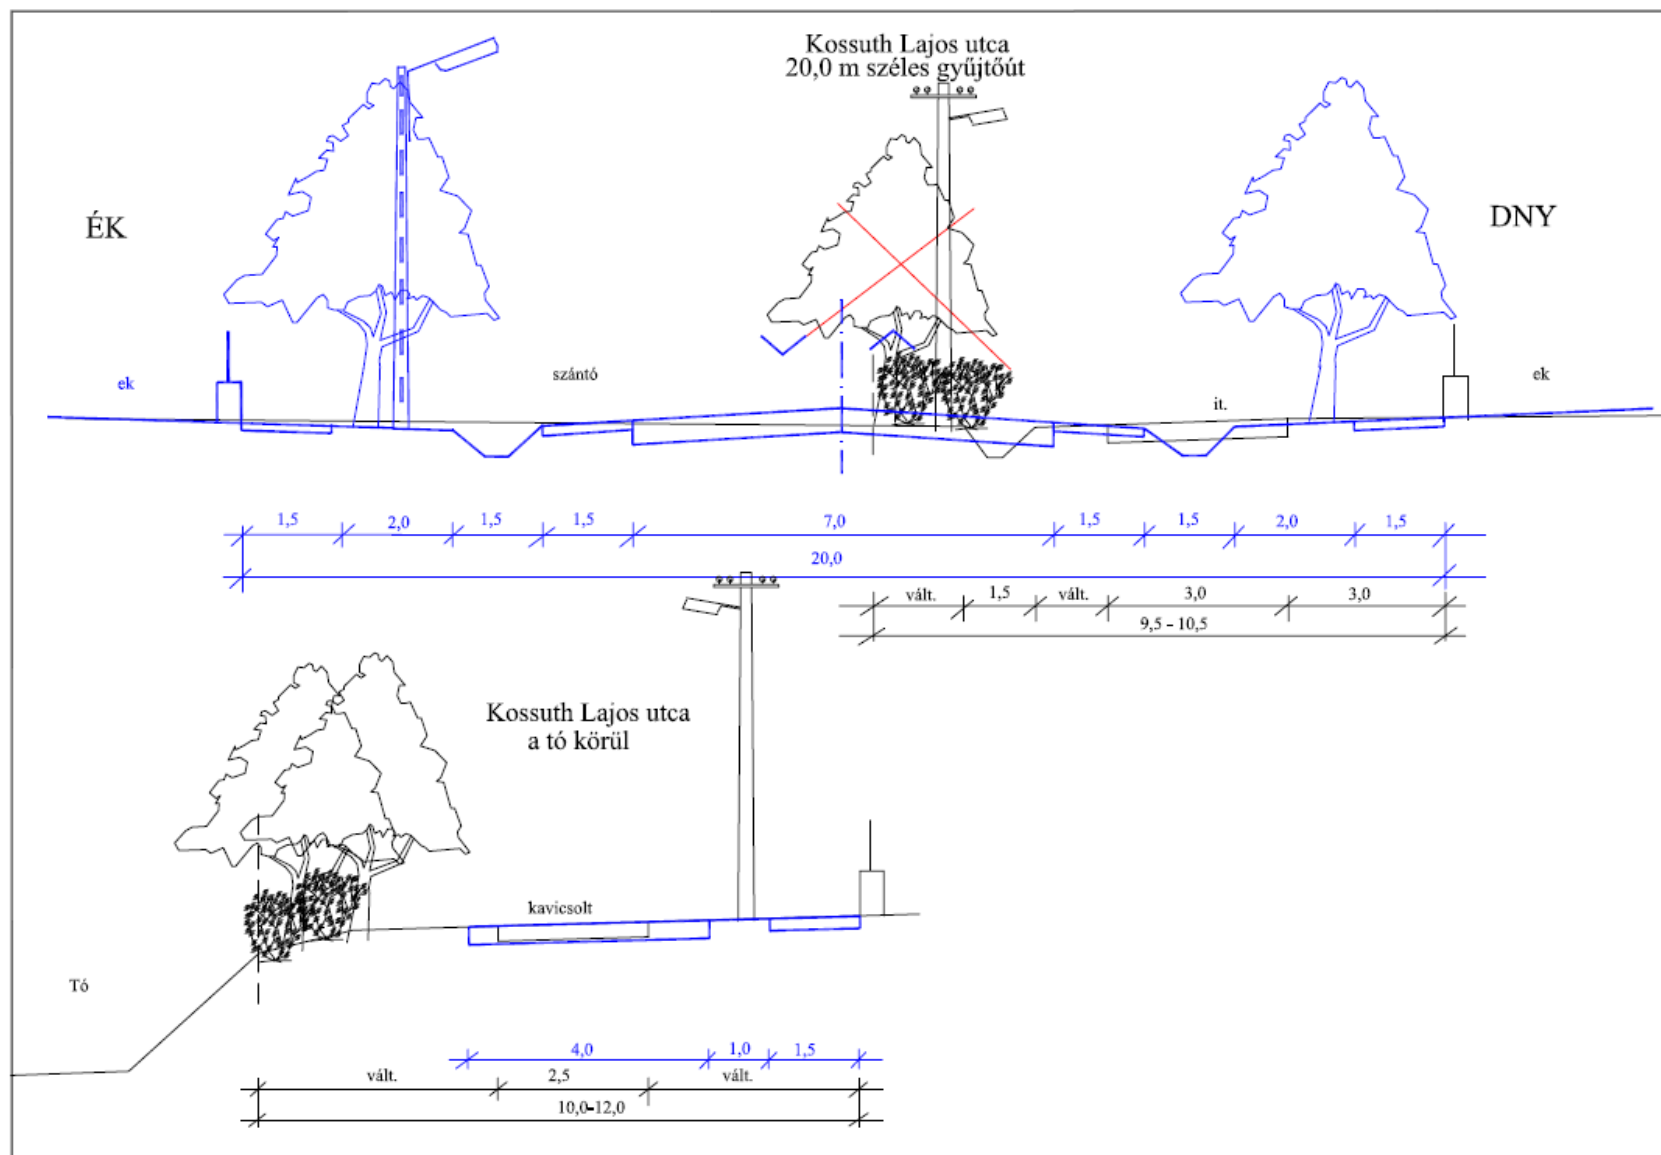


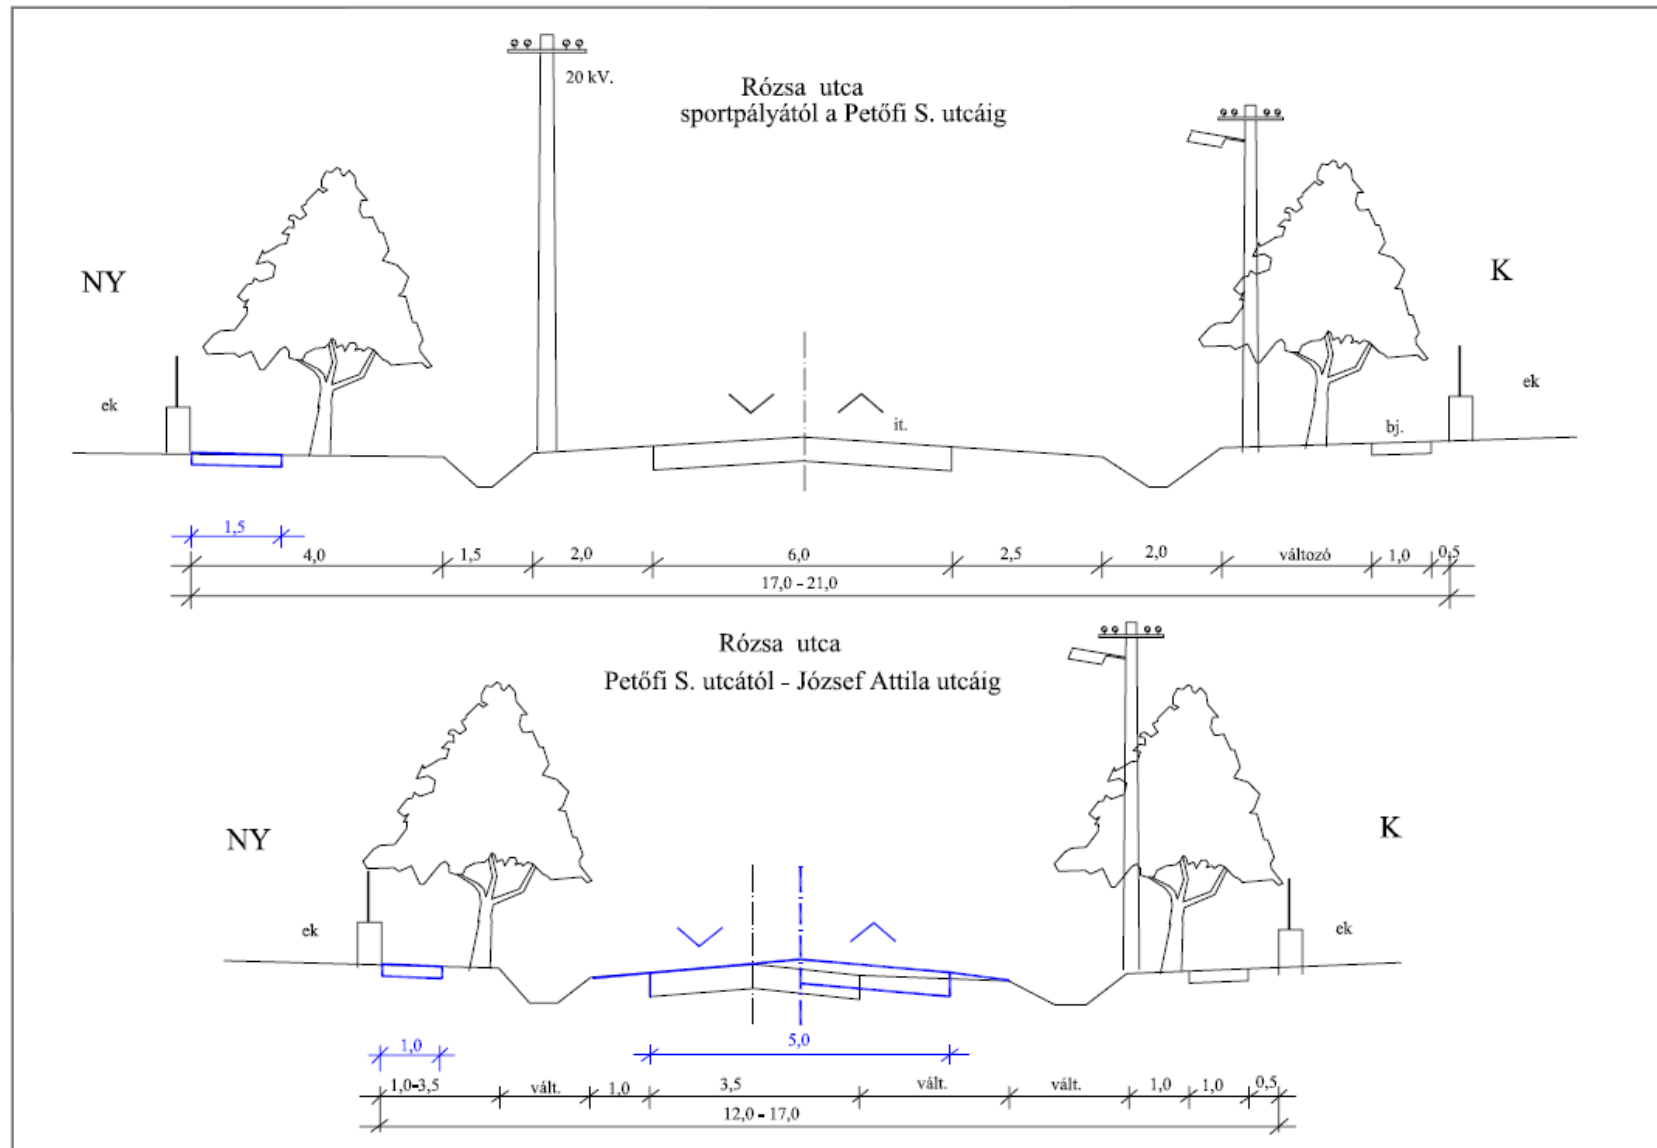

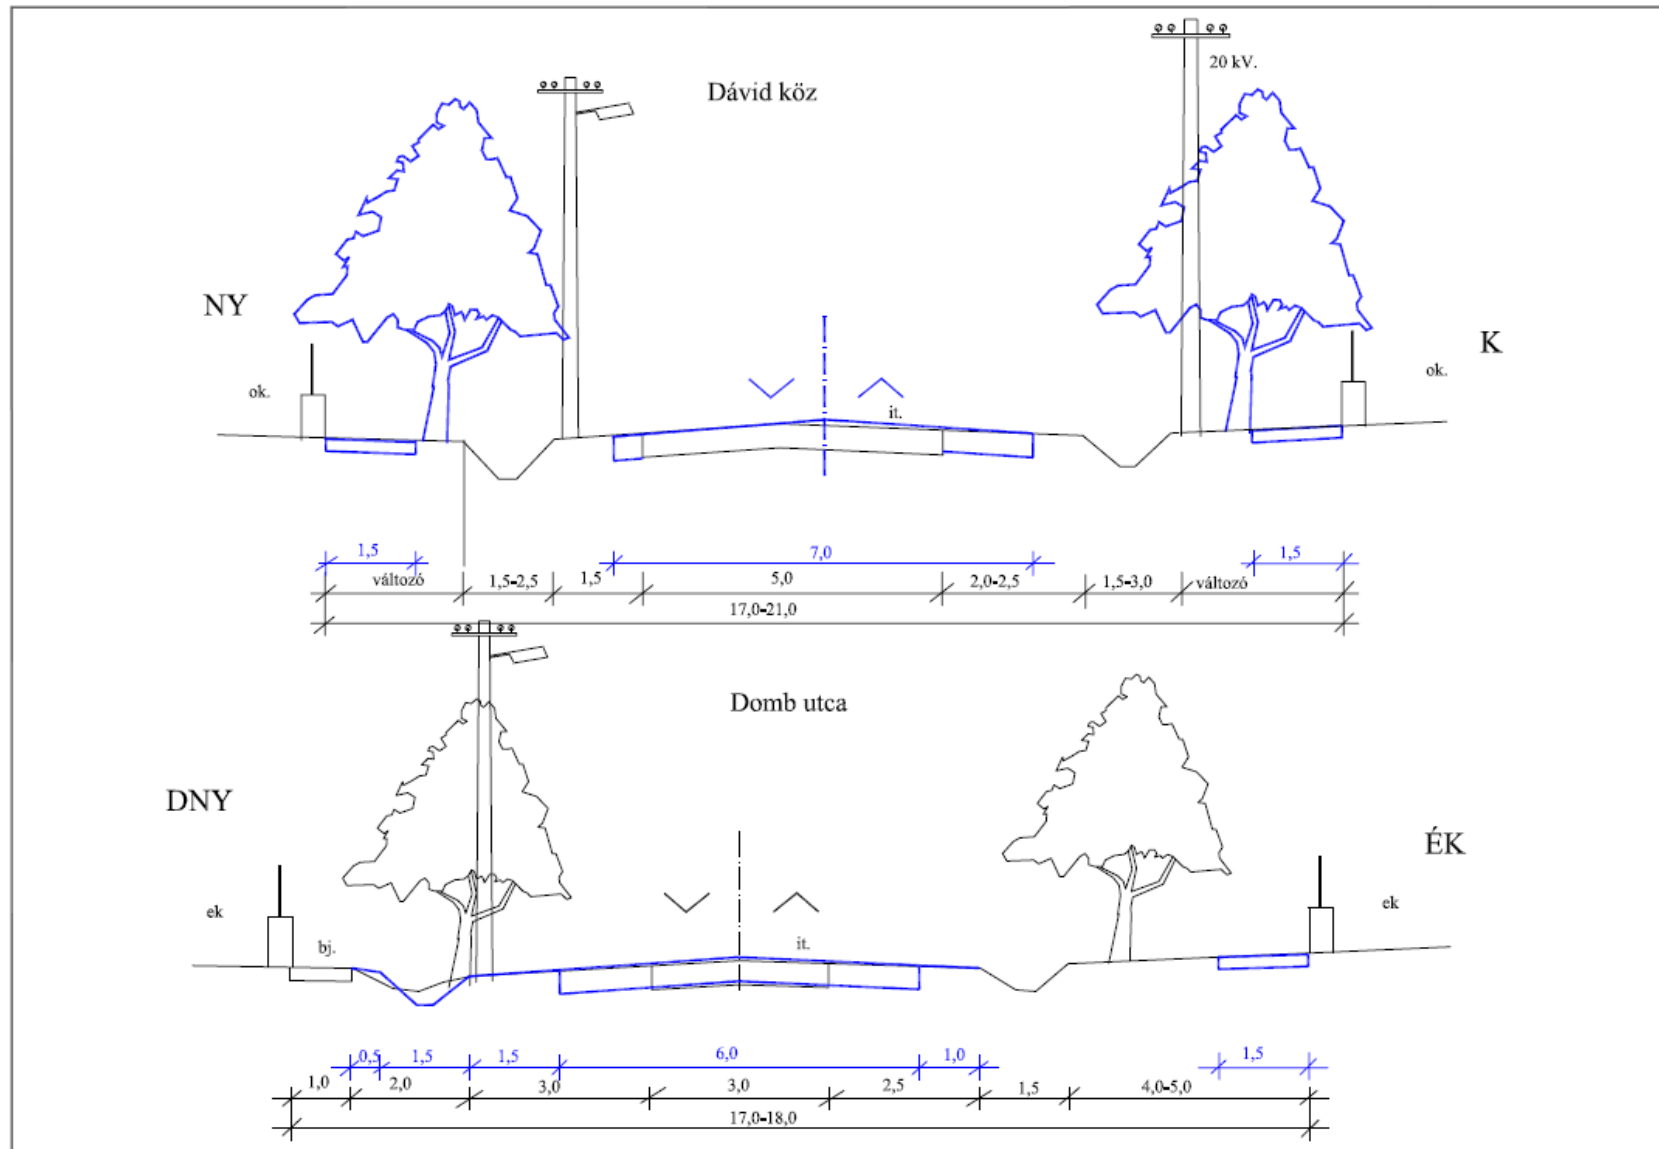


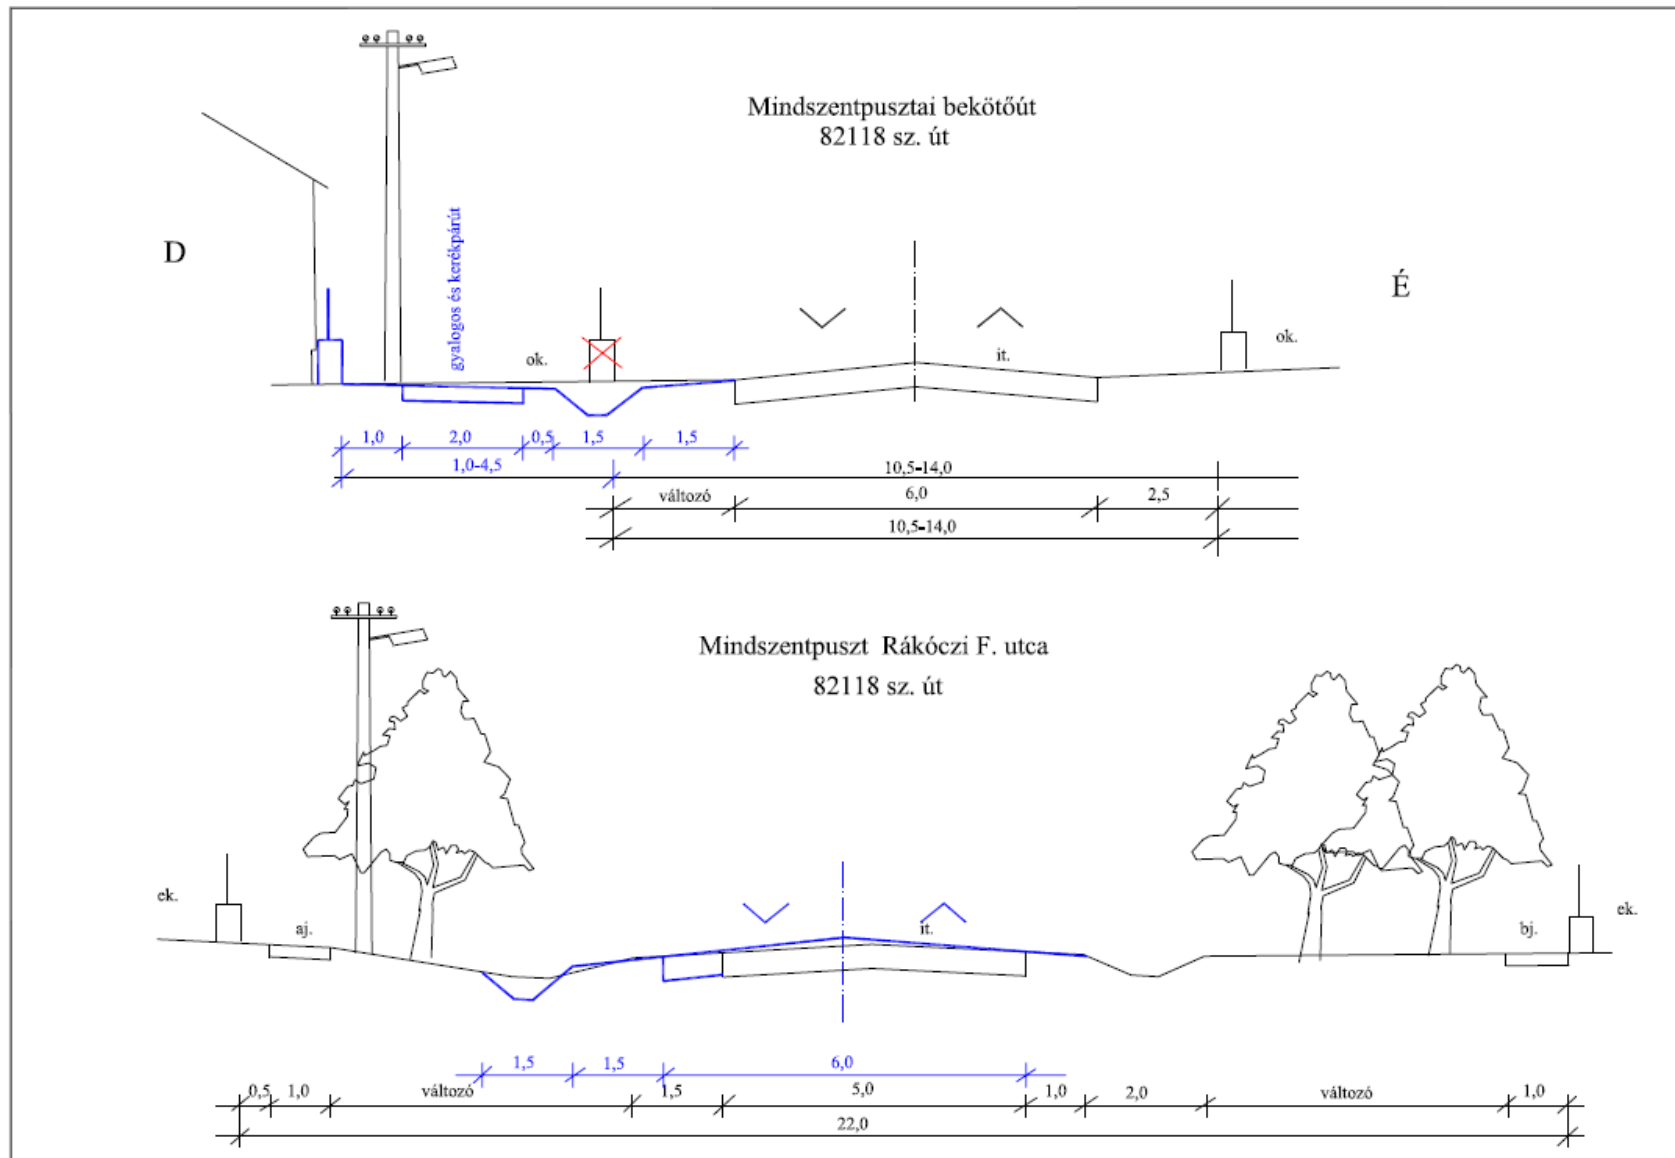

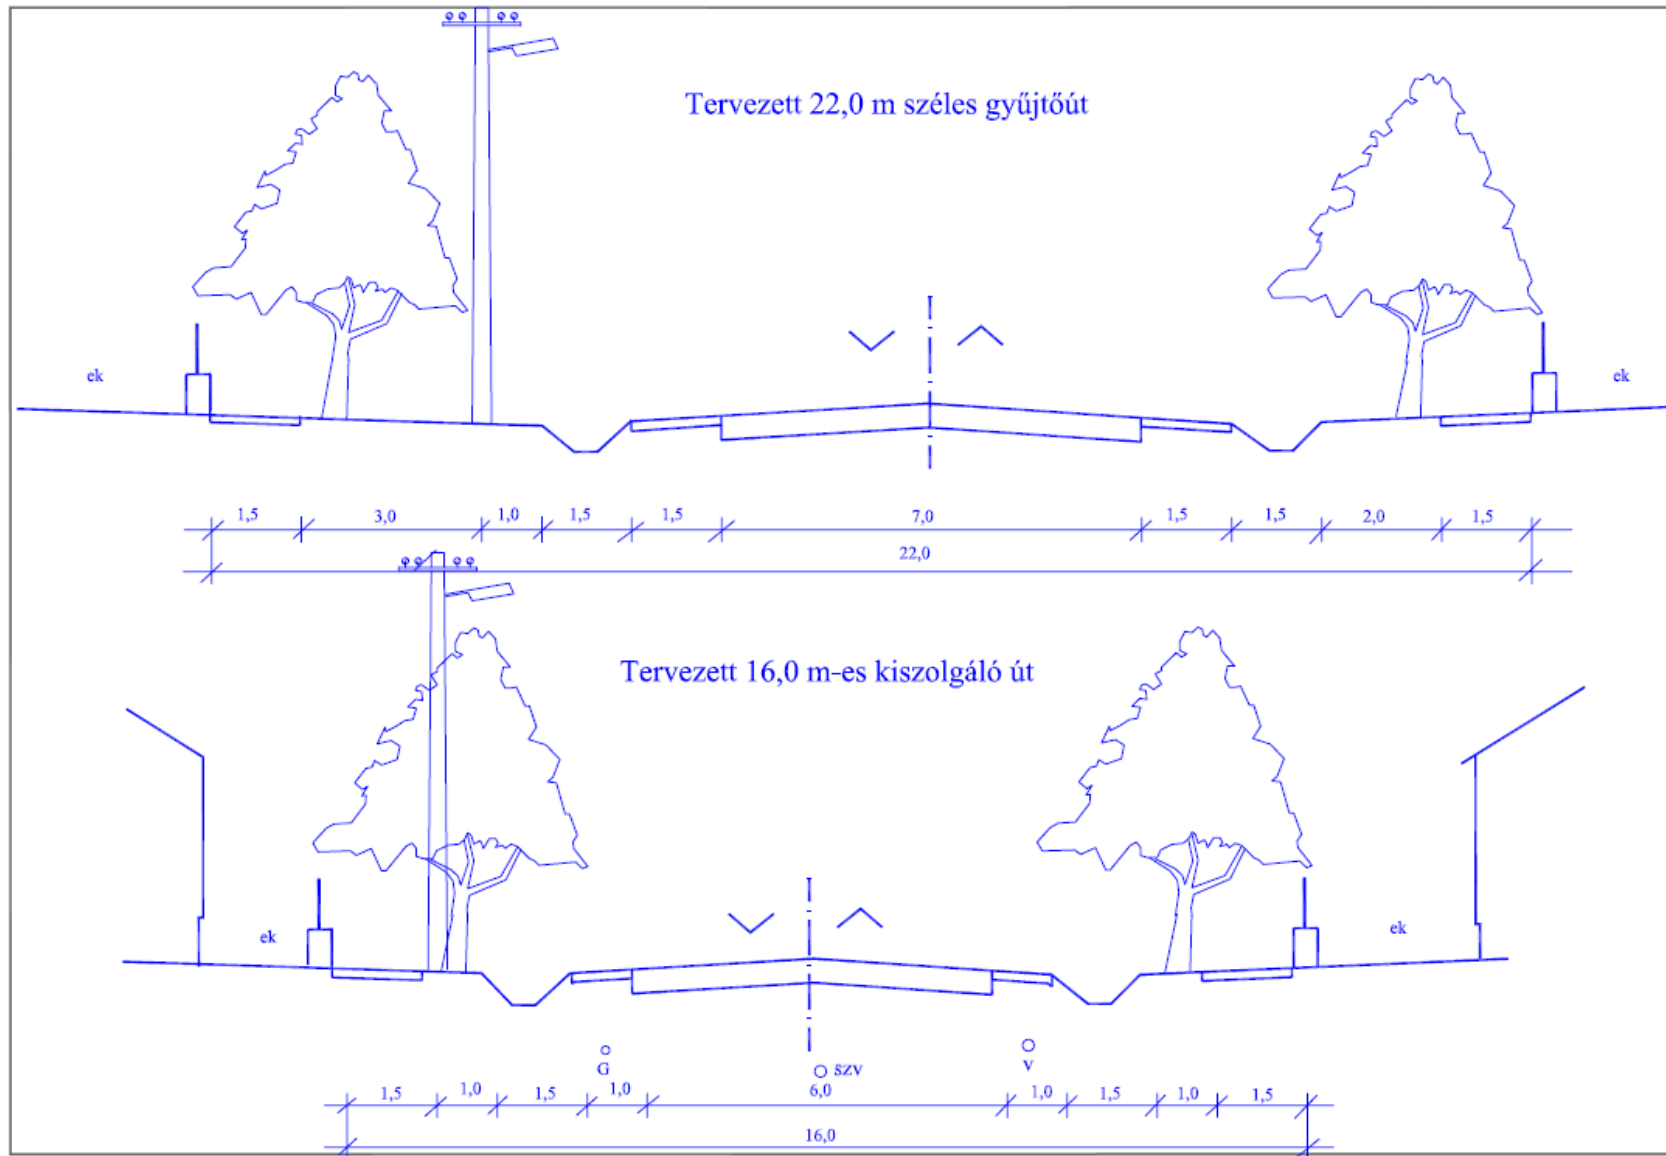

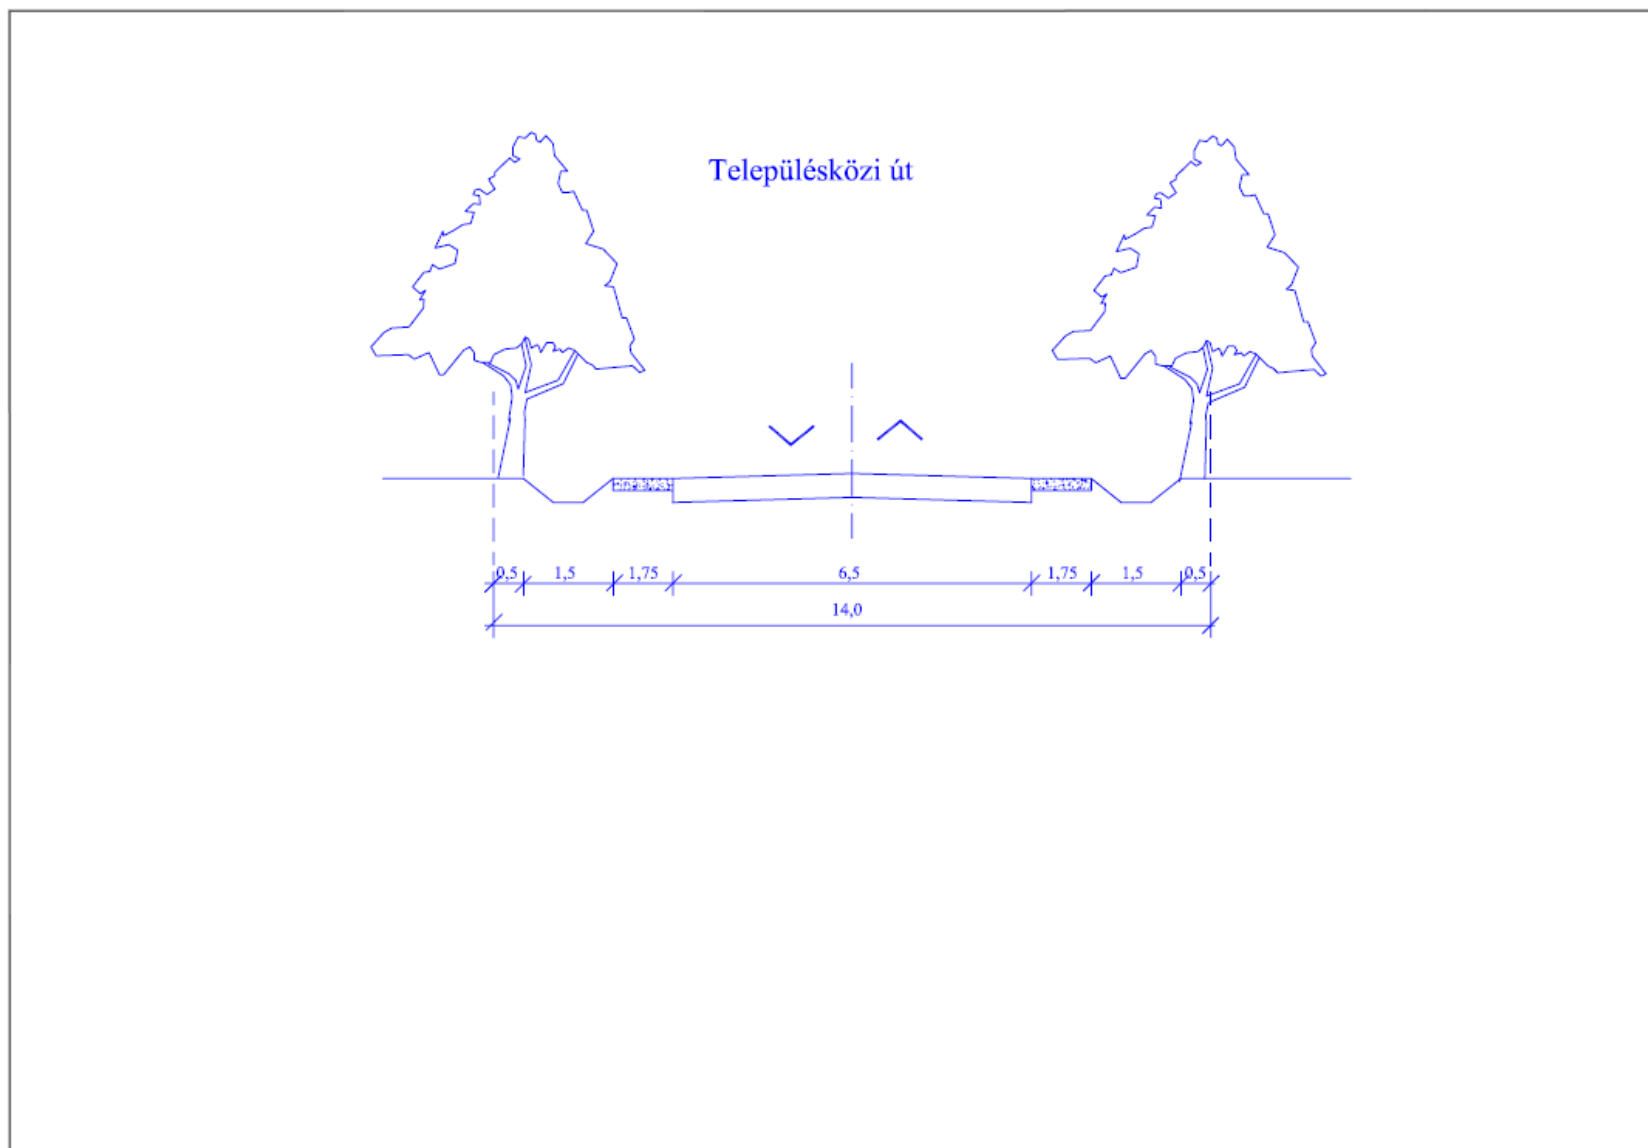

Tervezett 12,0 m-es kiszolgáló út

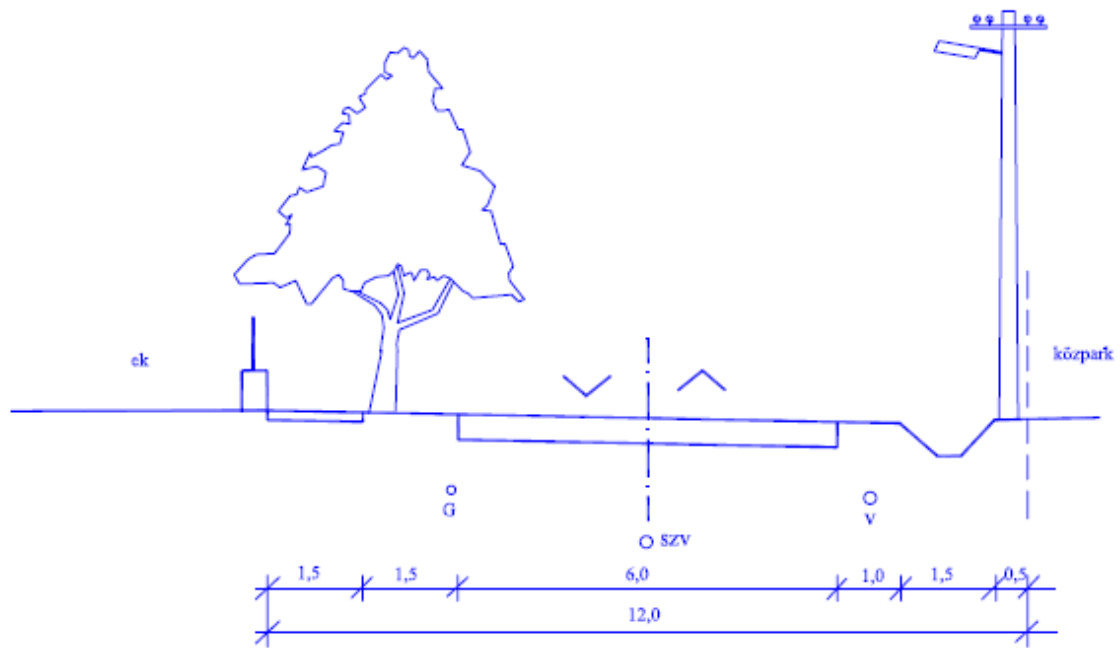

6,0 m széles gyalogos és kerékpárút

