




1. sz. függelék


út mintakeresztmetszelvények


M 1:100

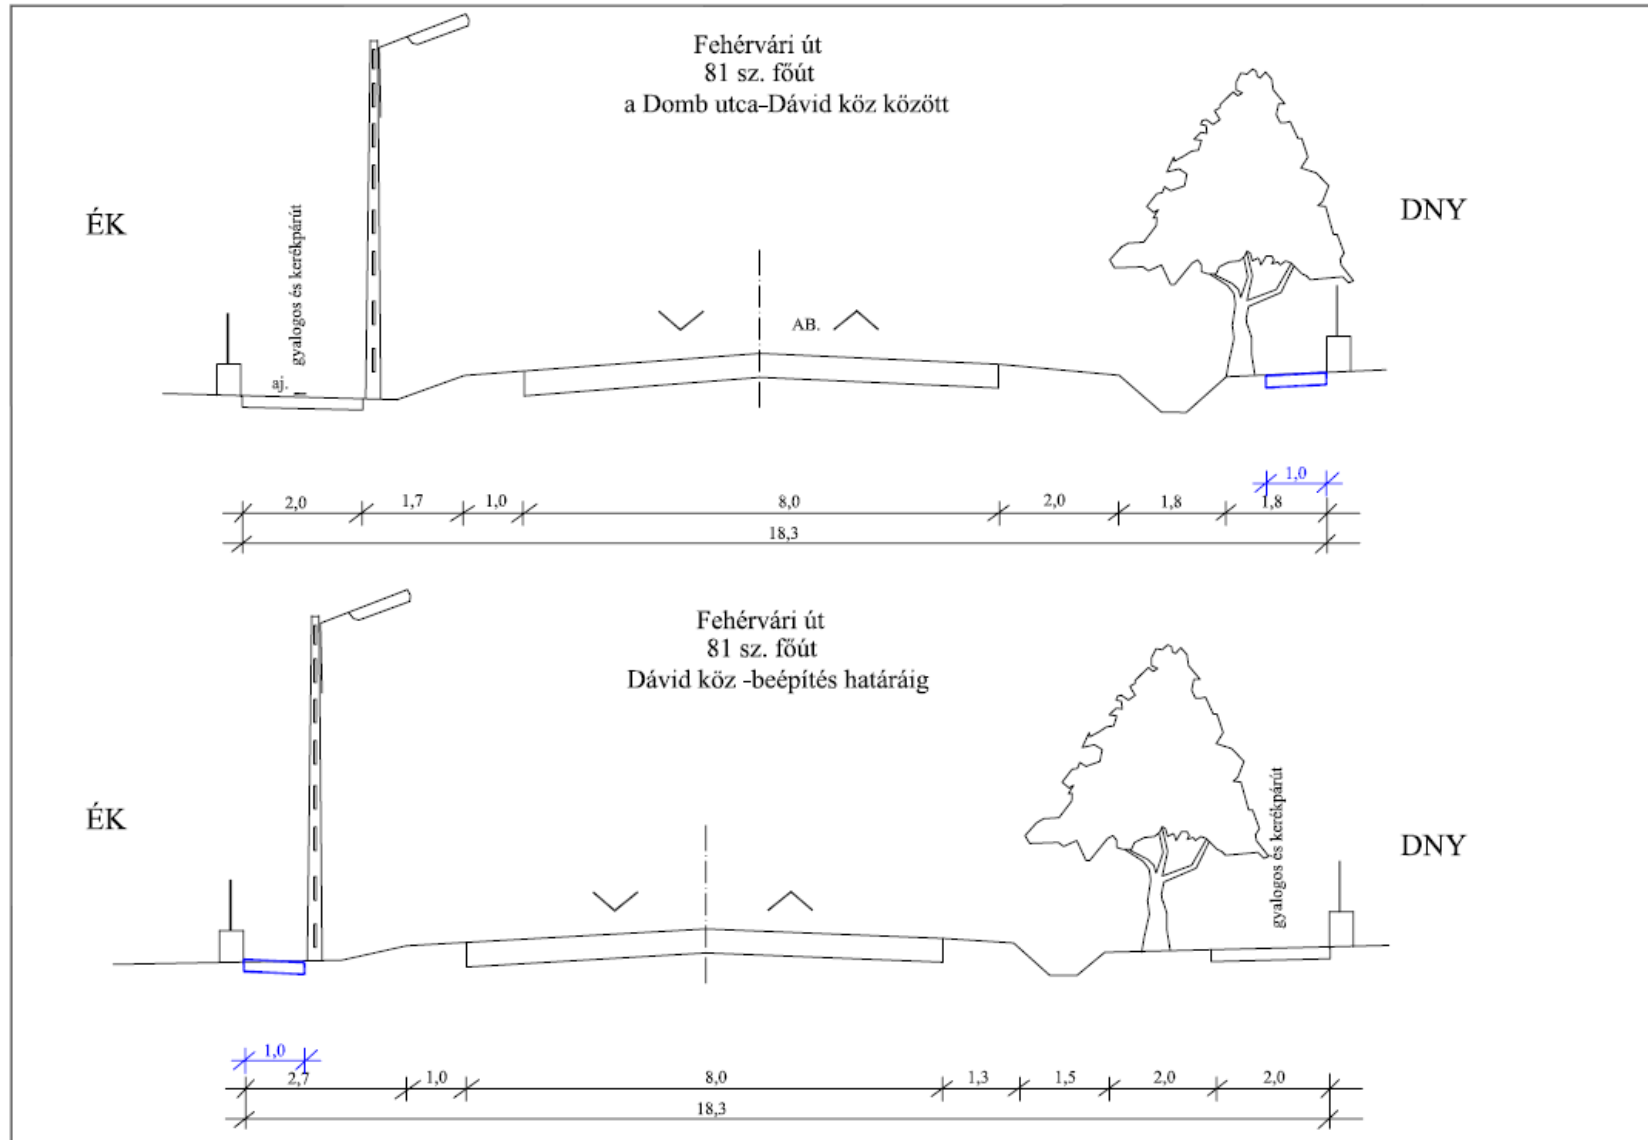


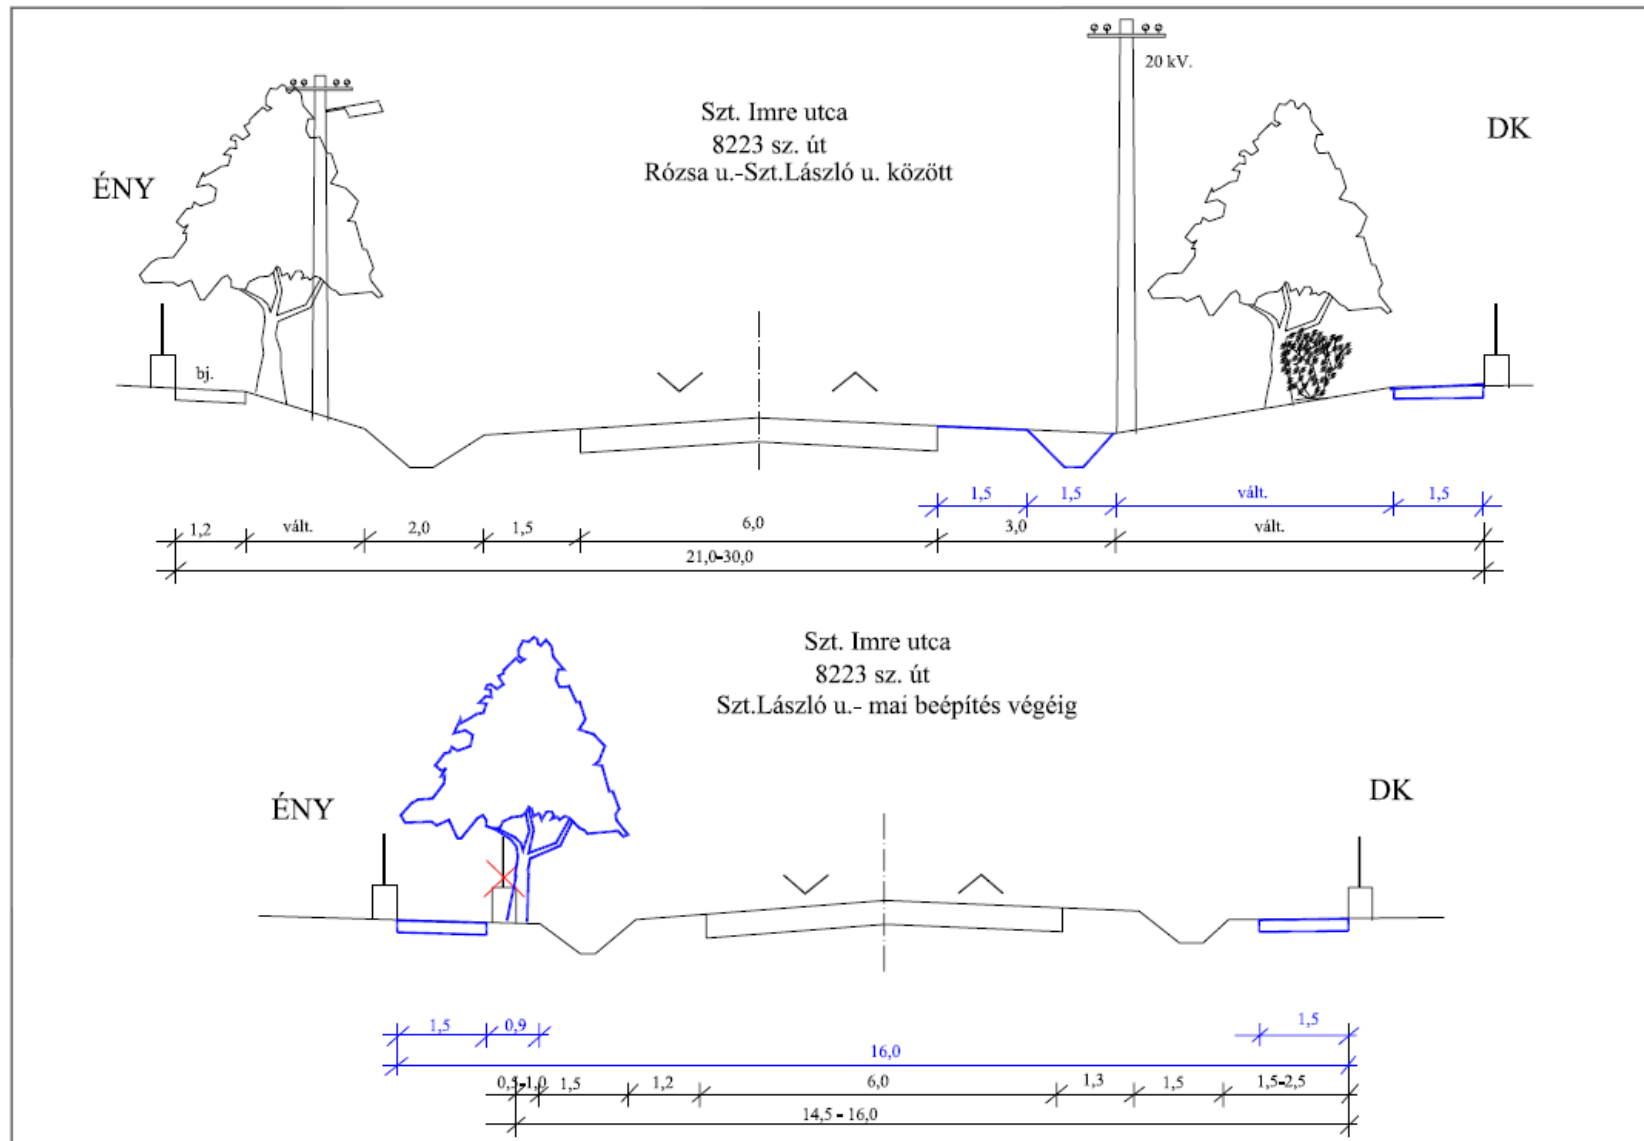


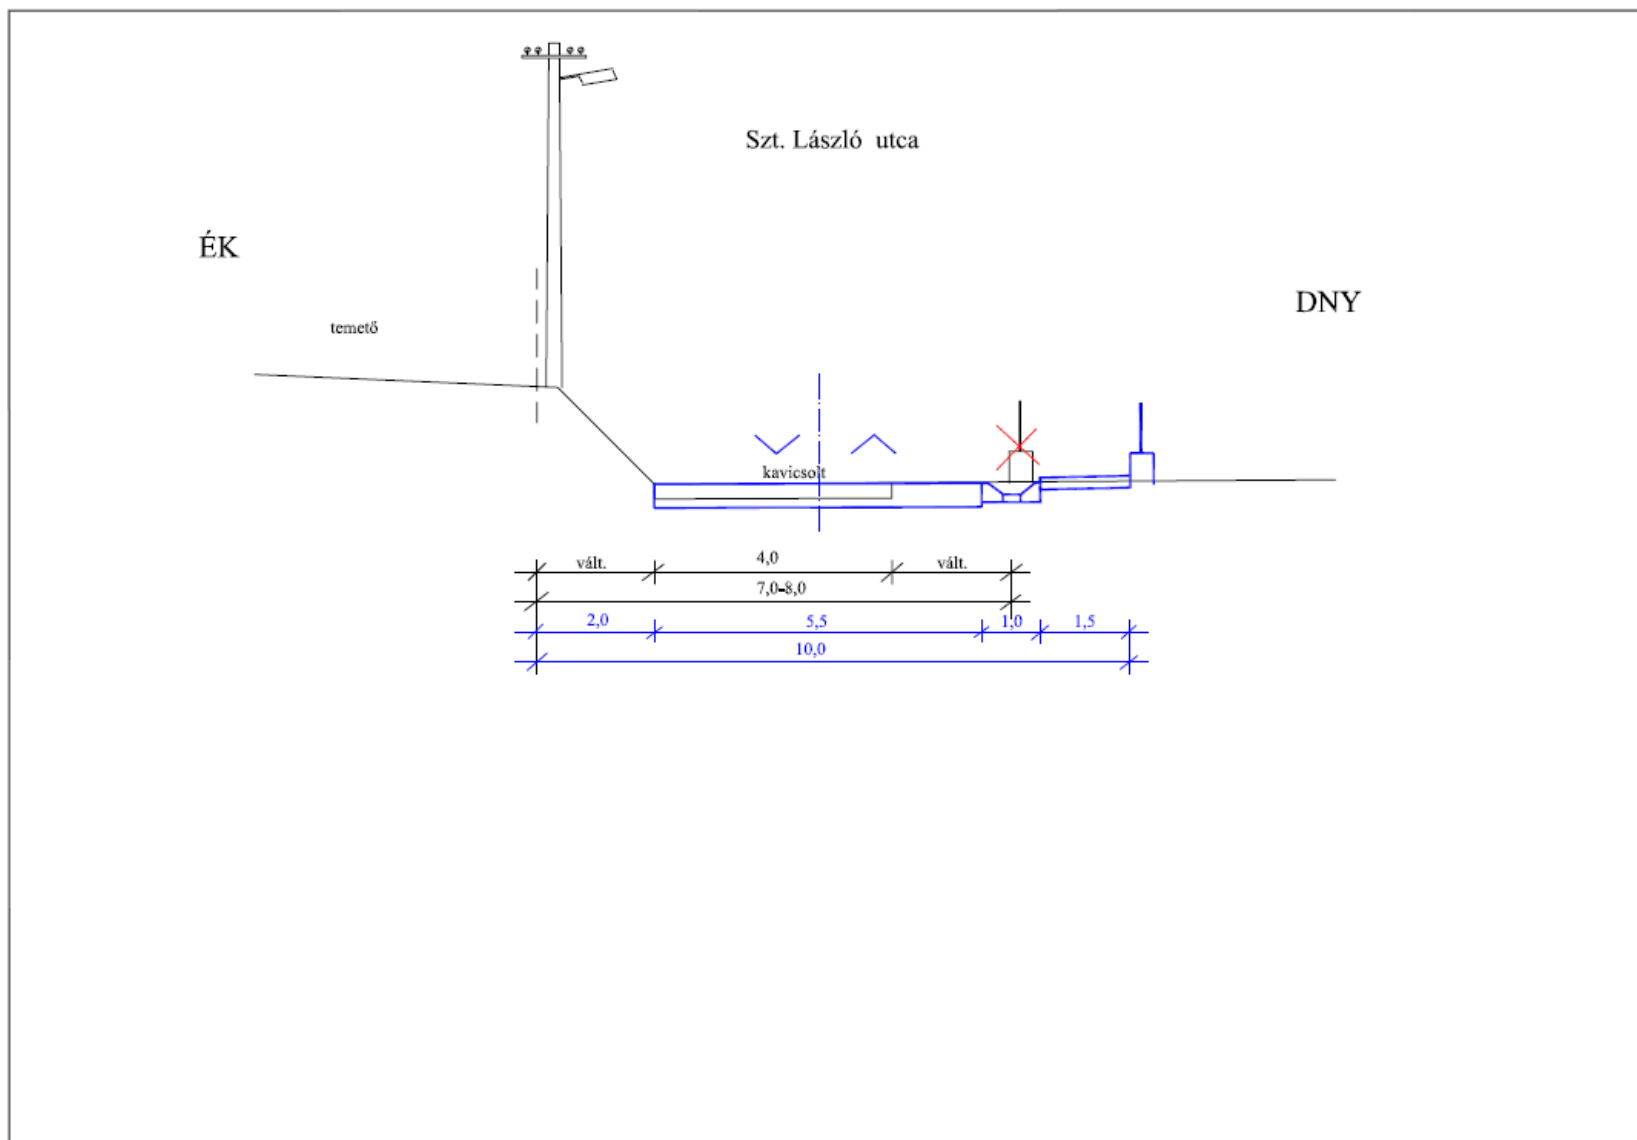


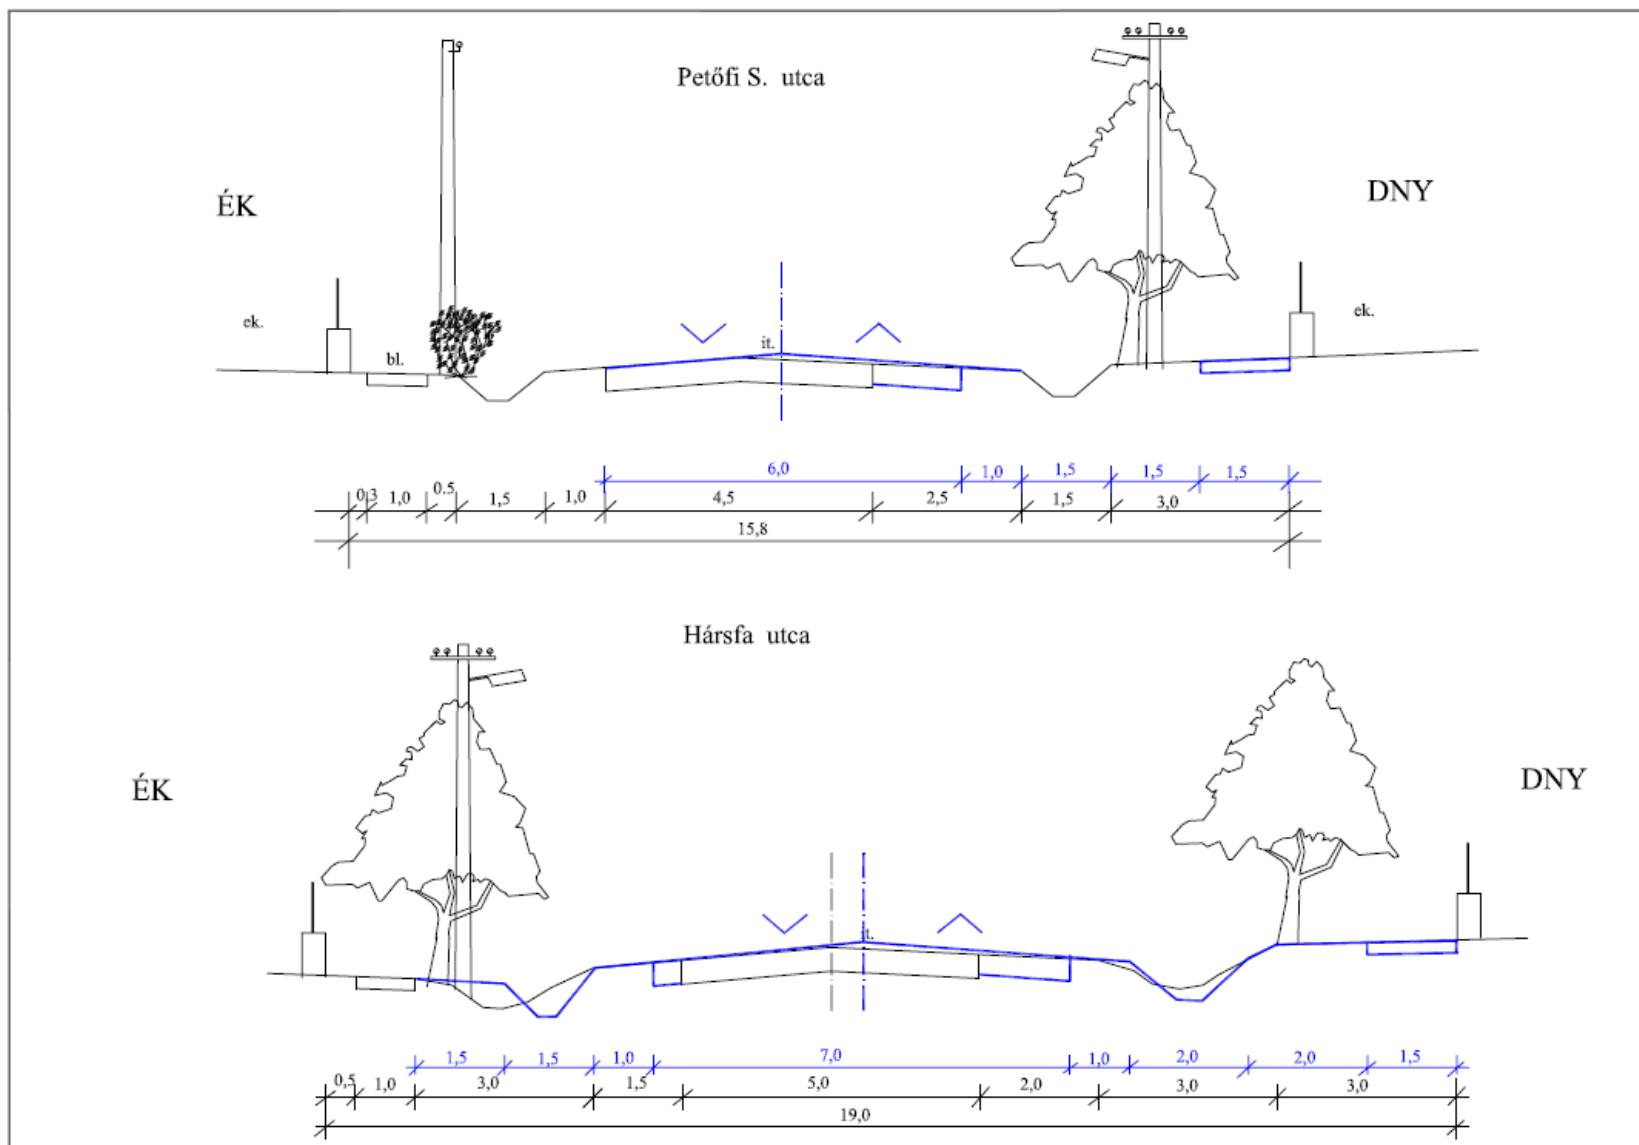


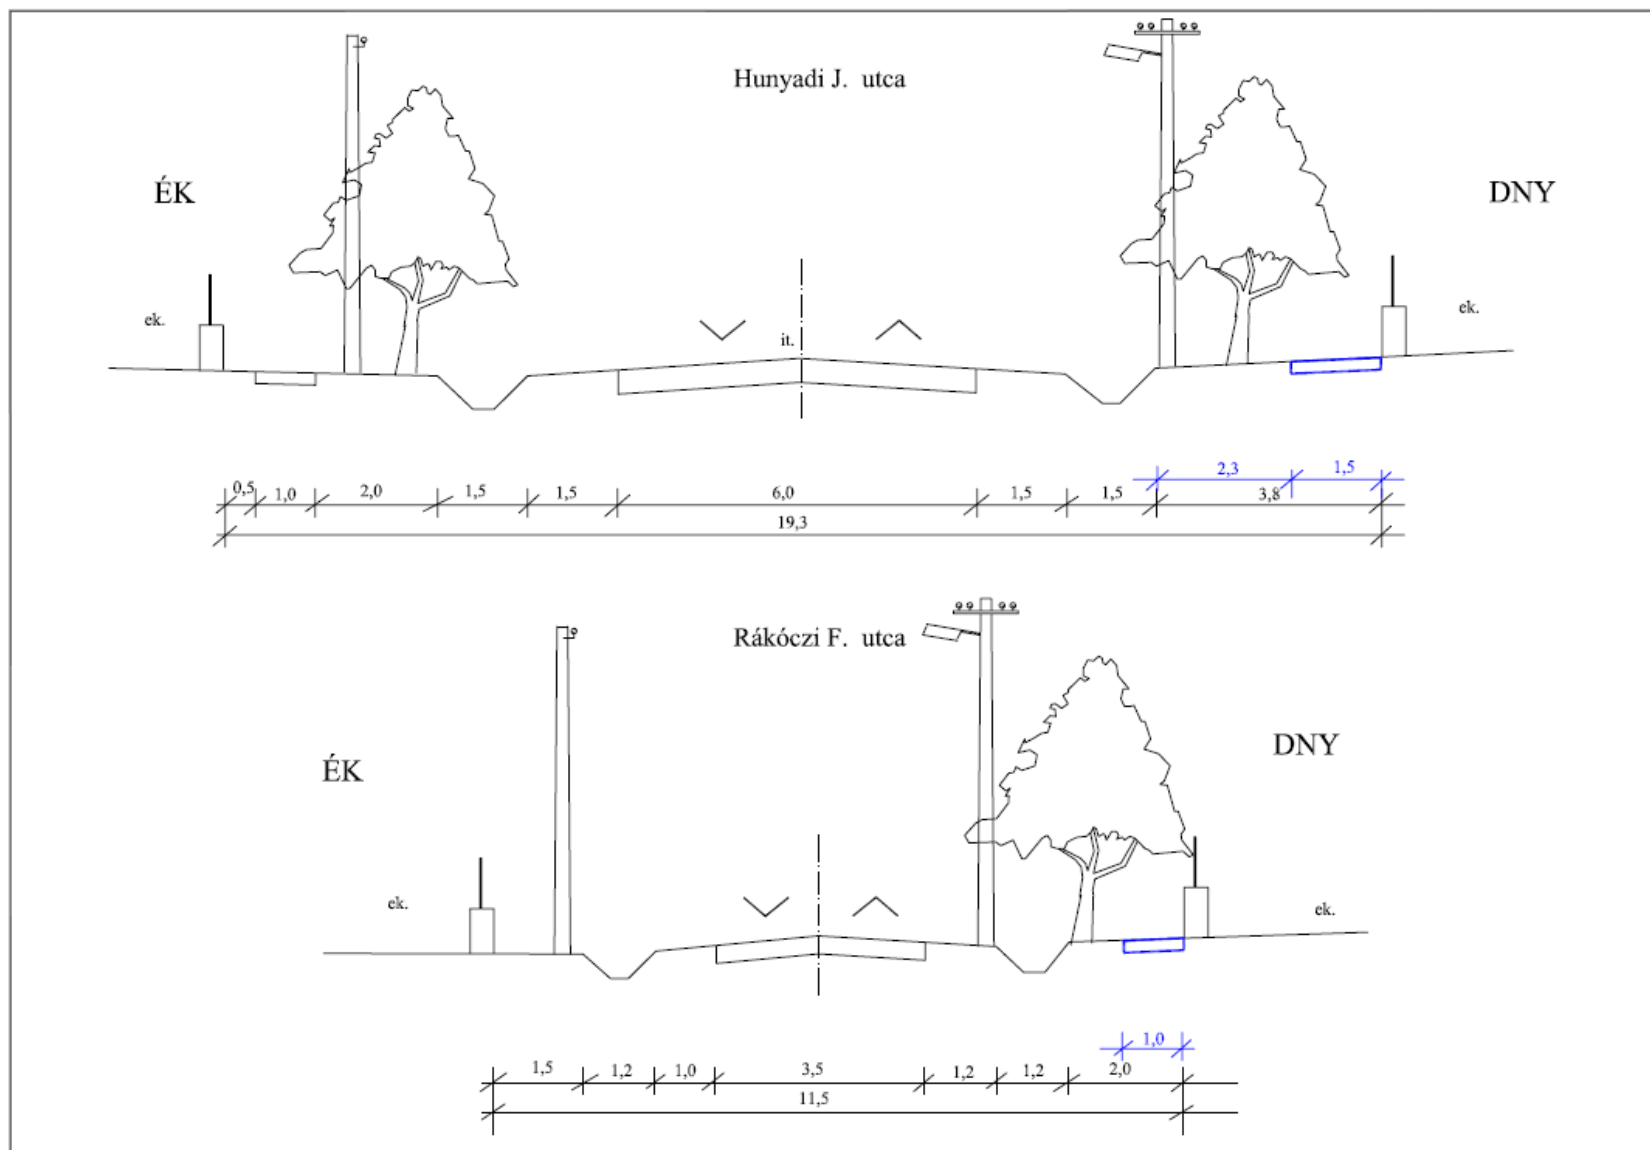


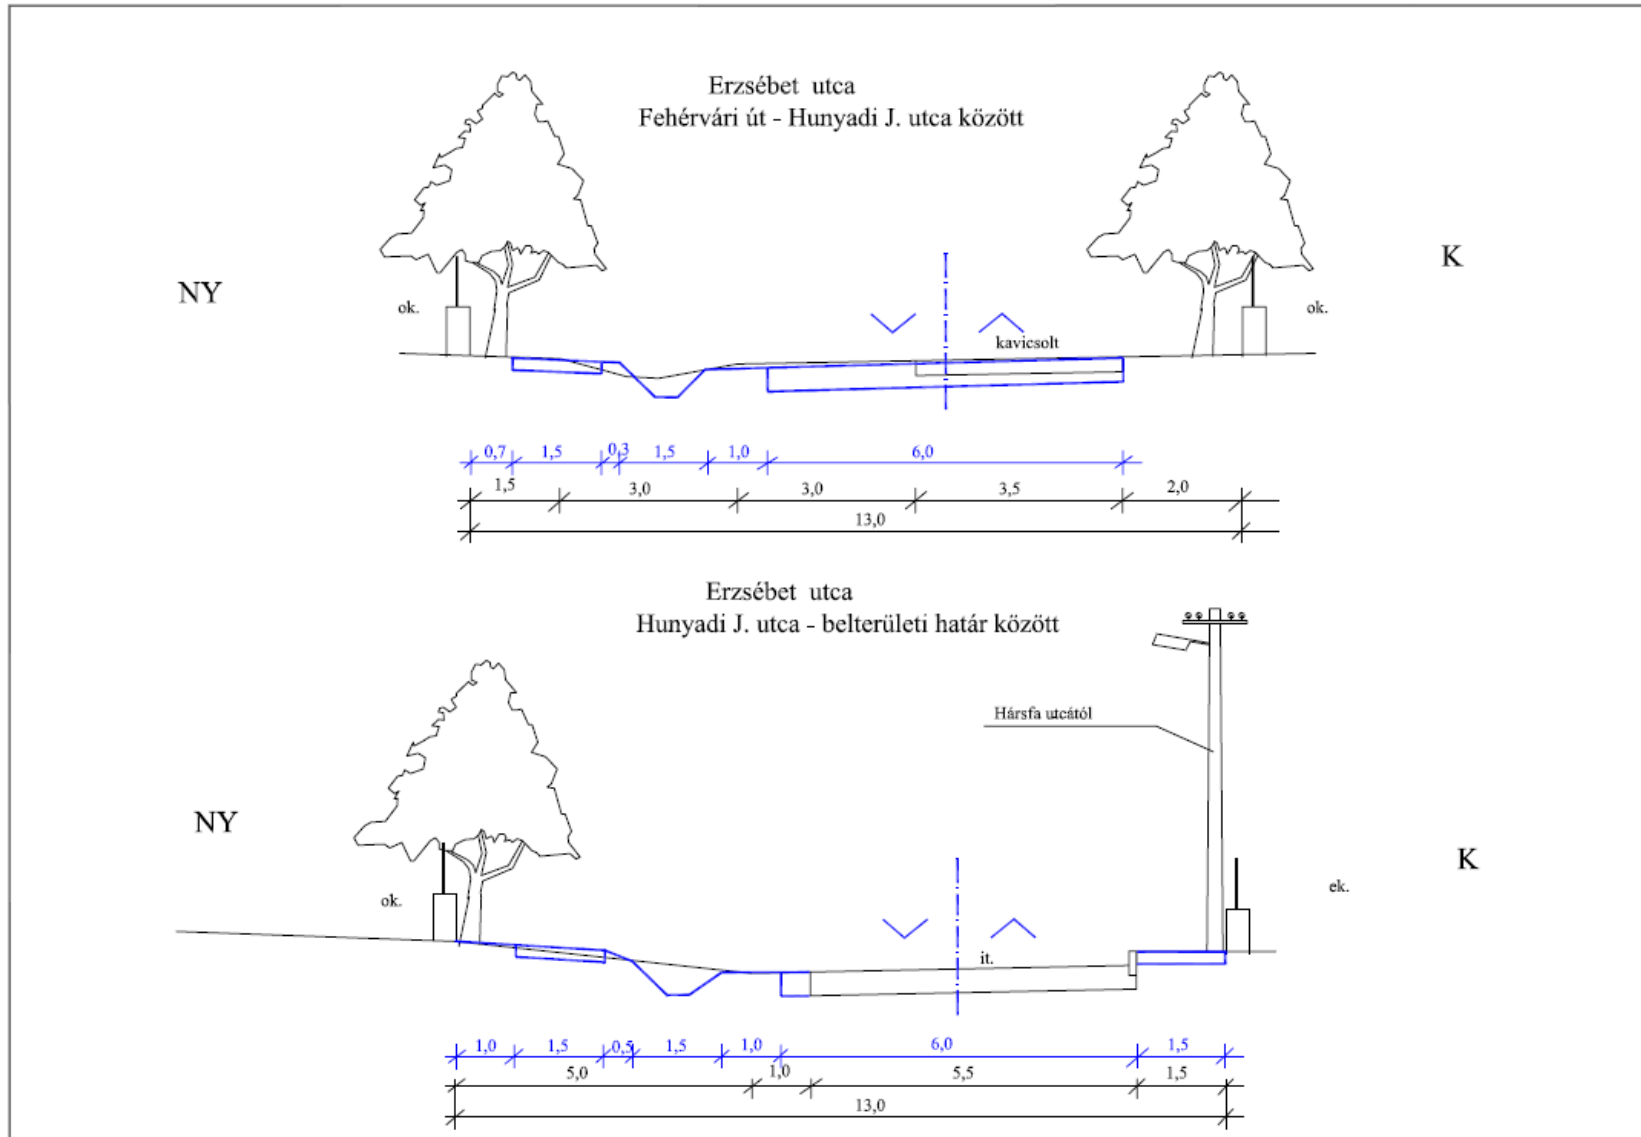


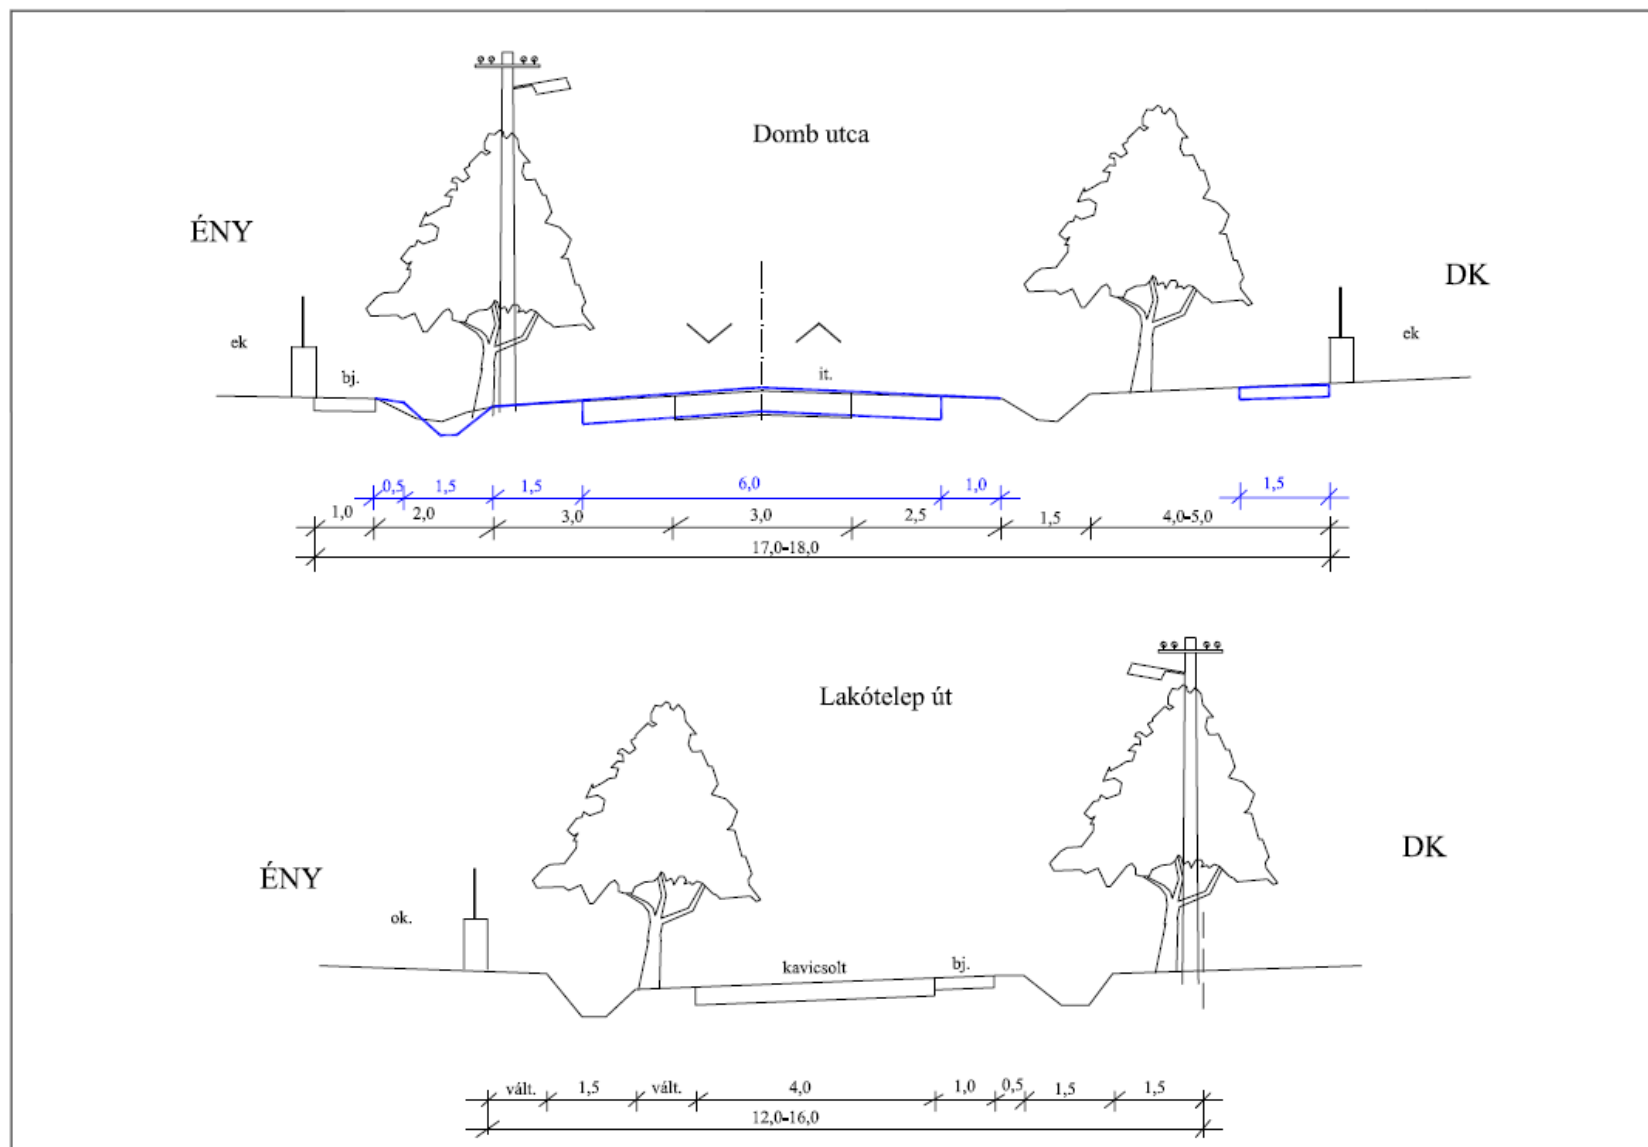


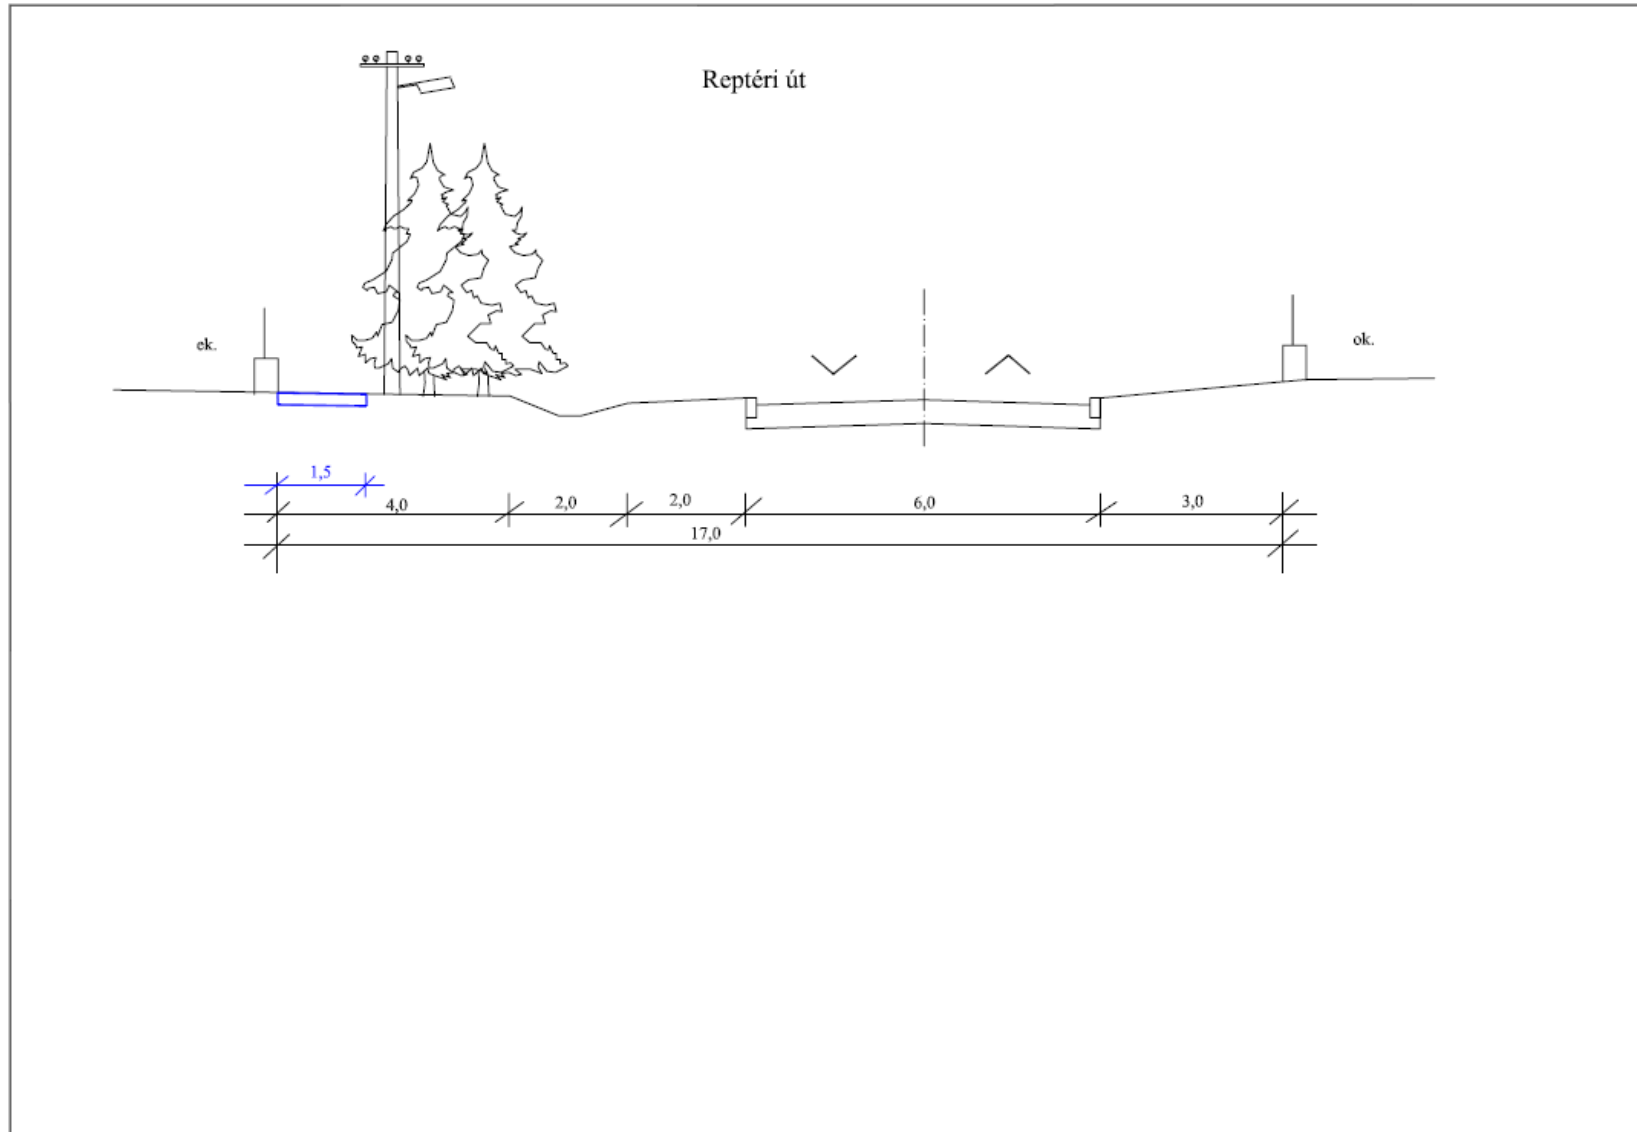


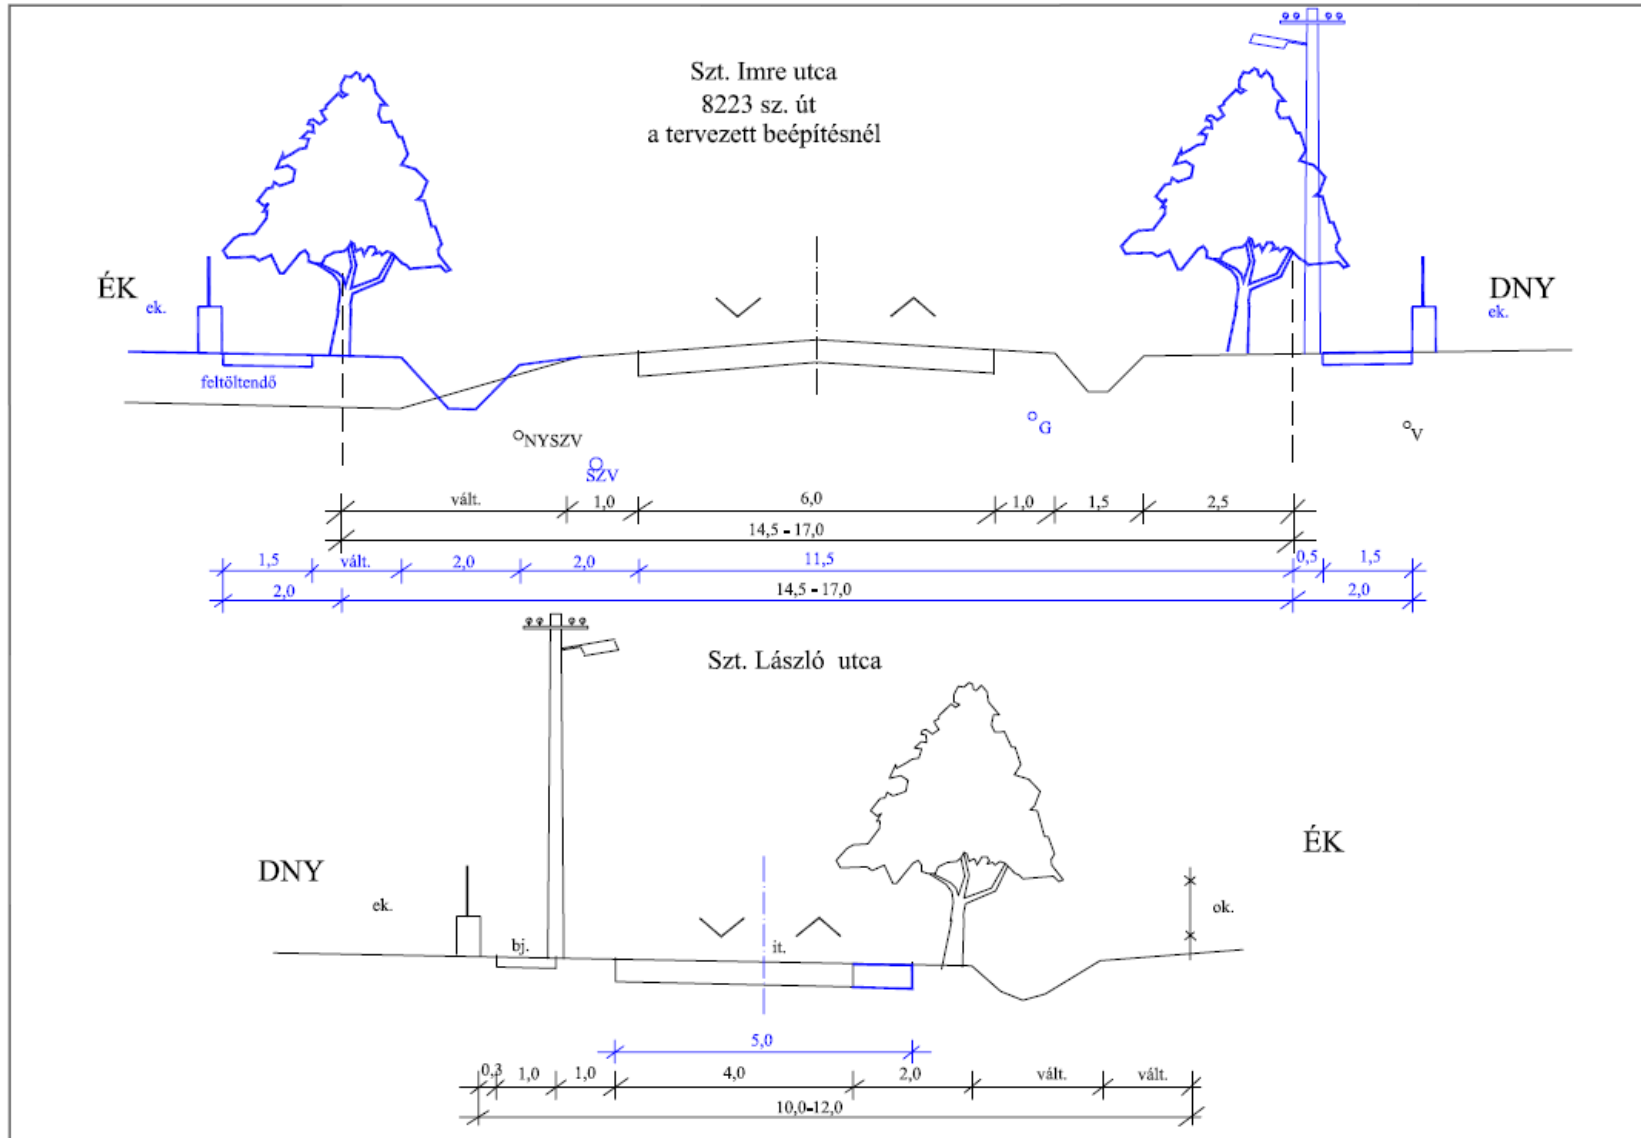


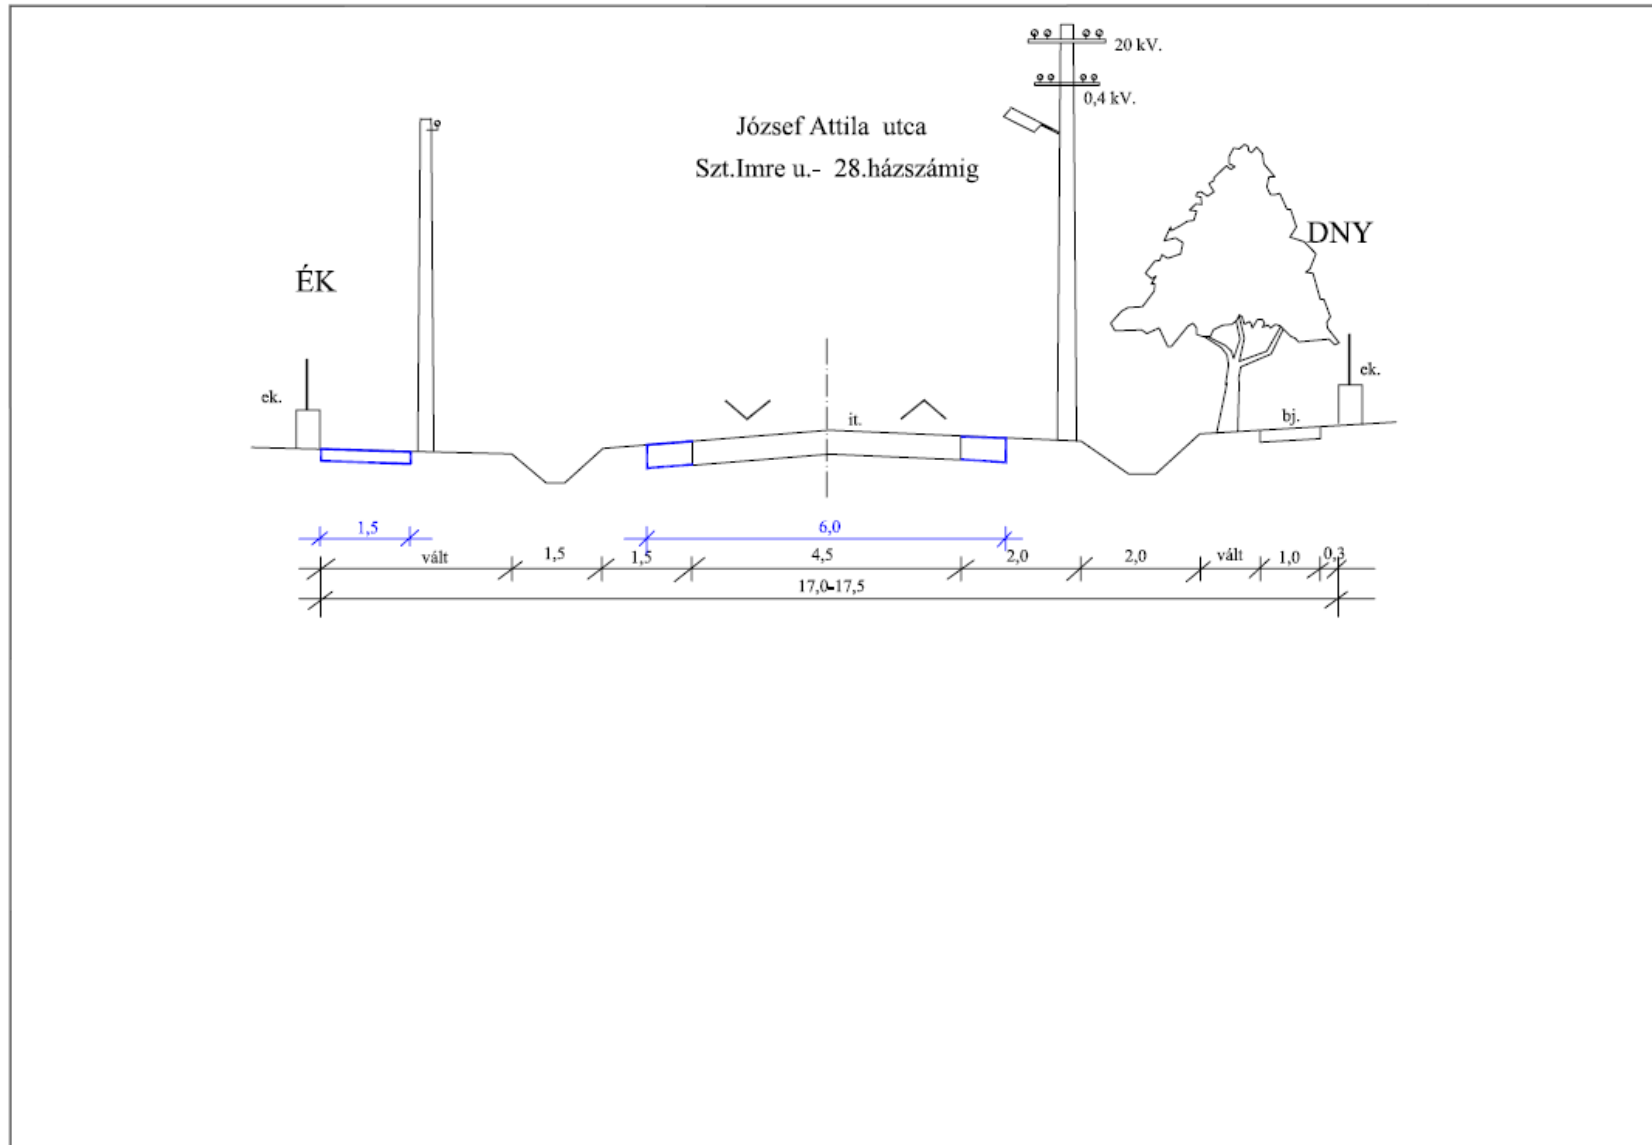


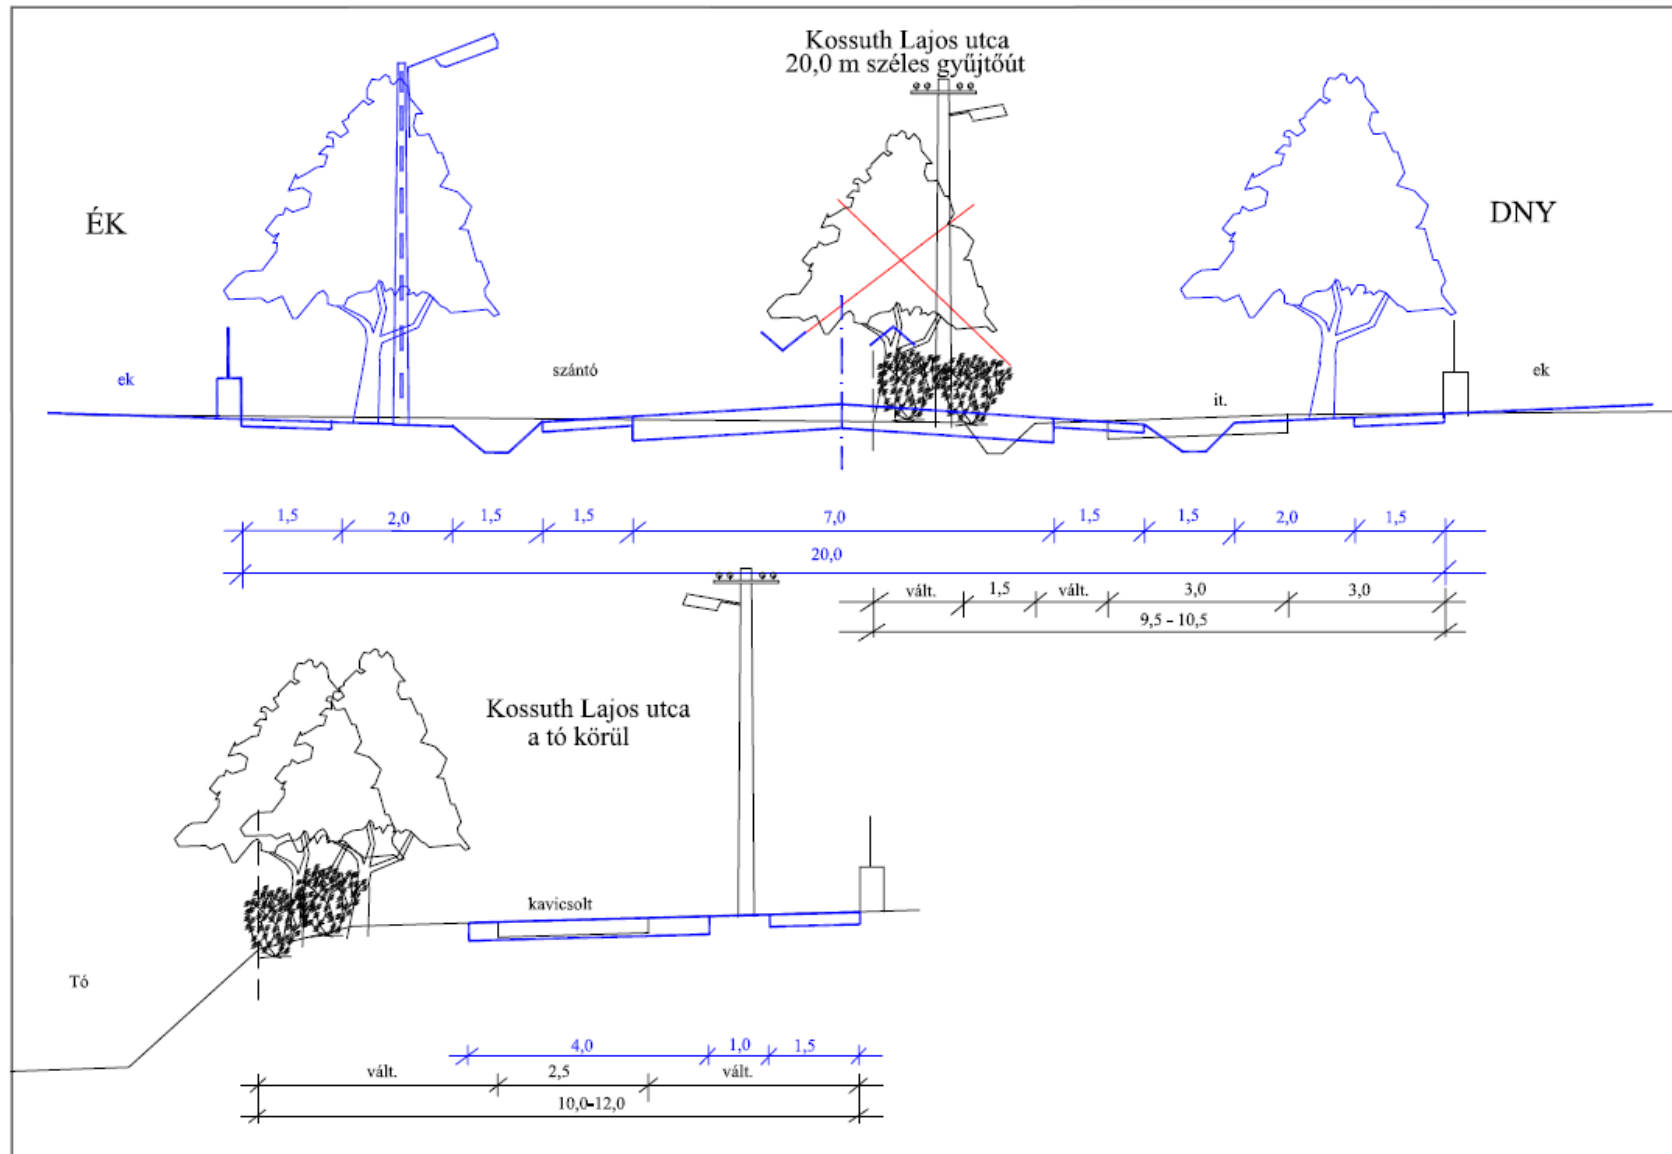


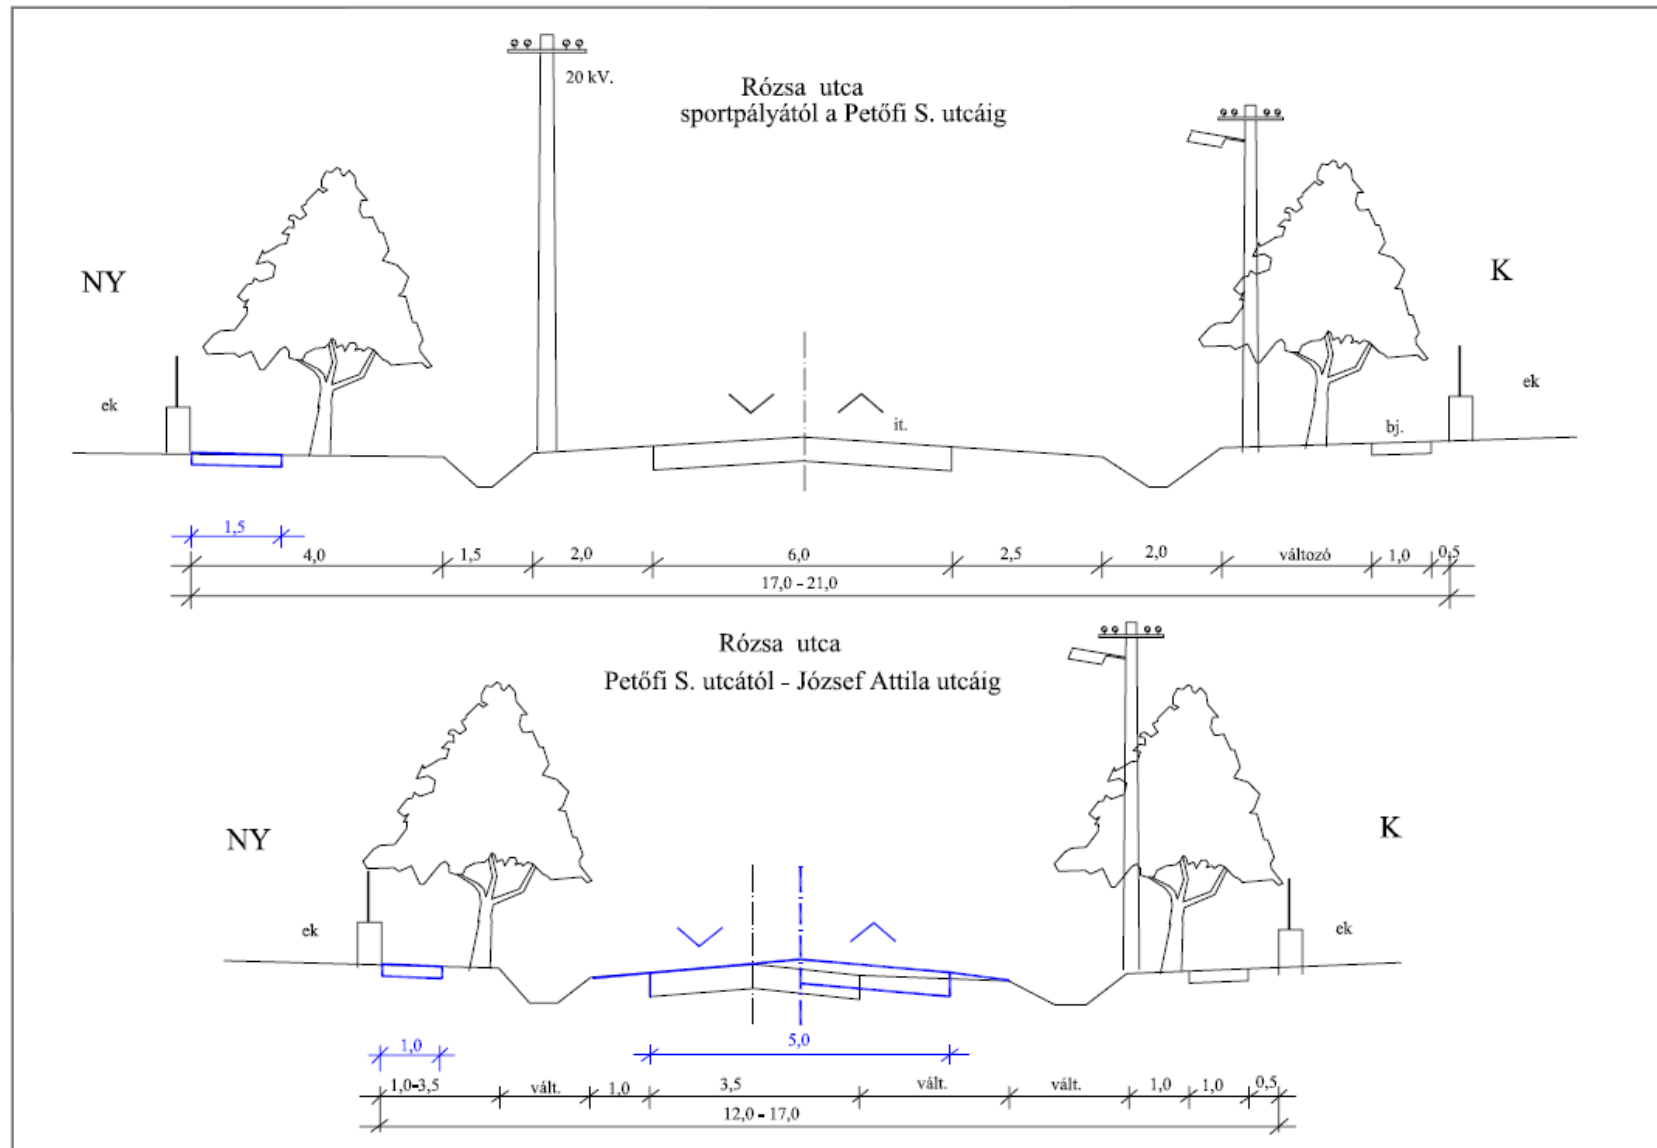

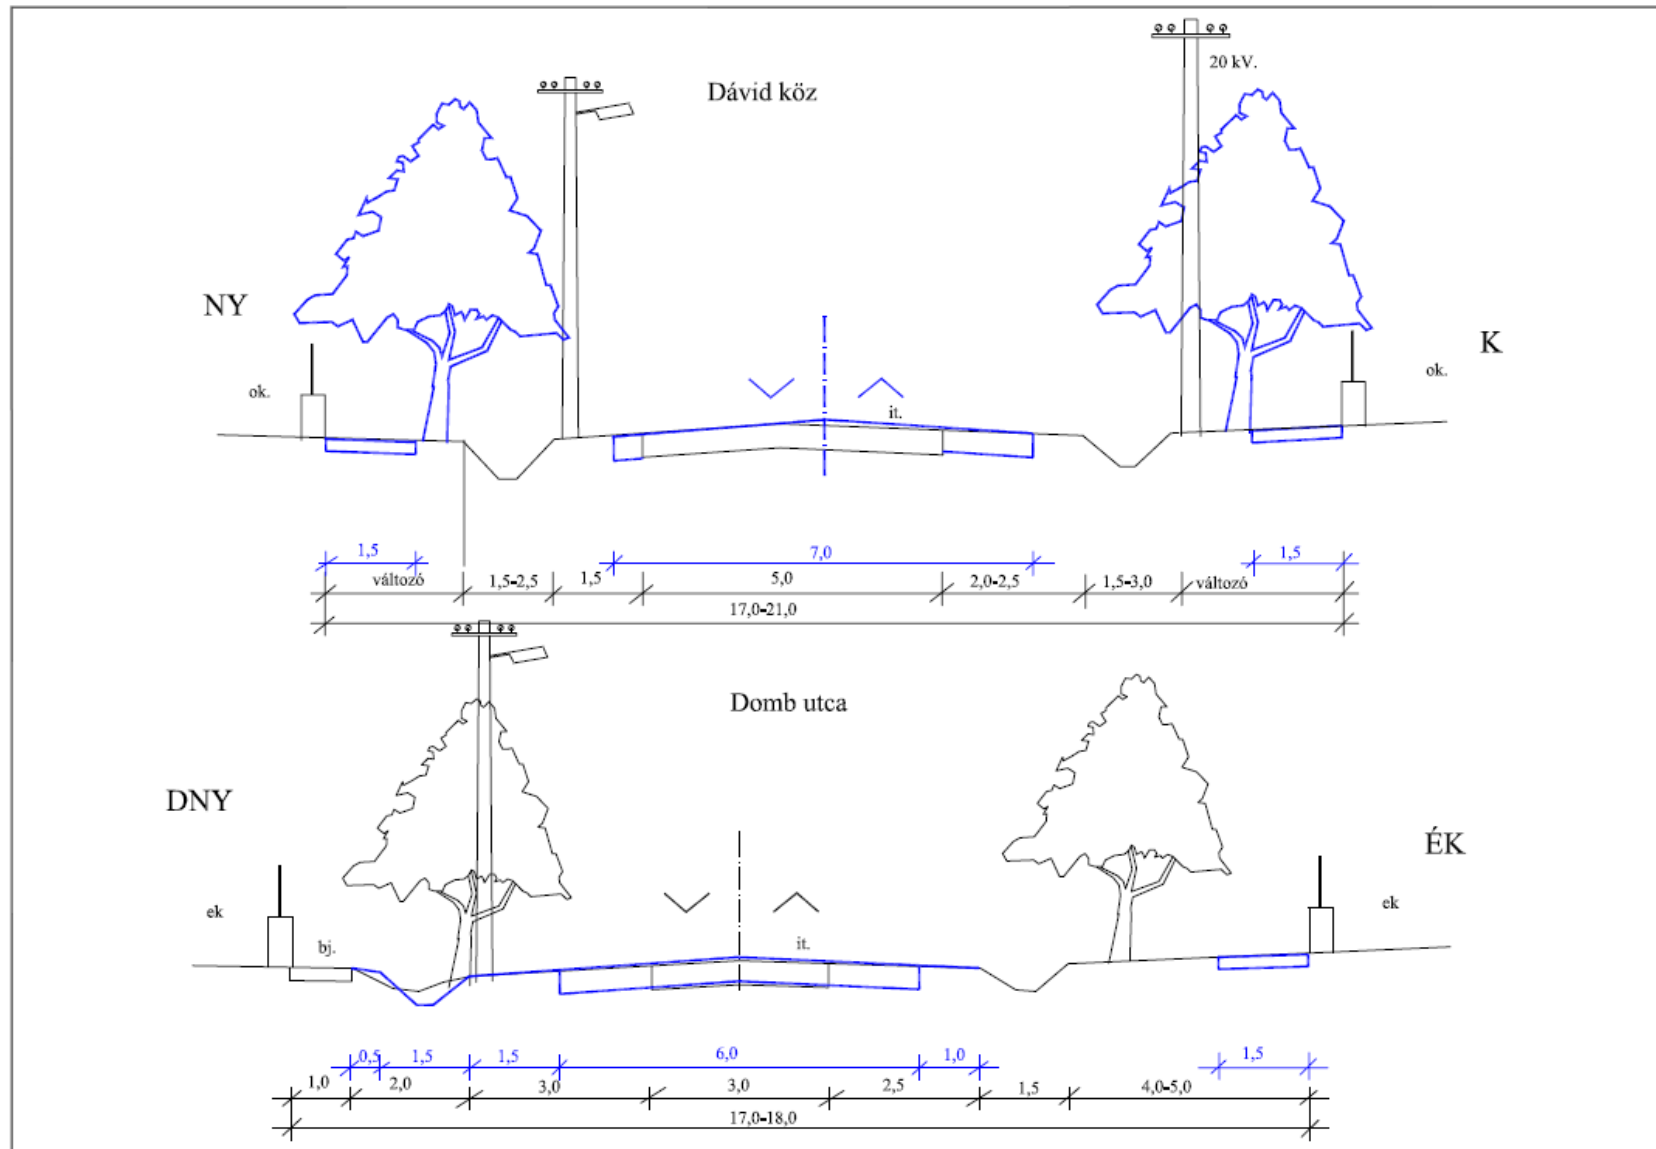


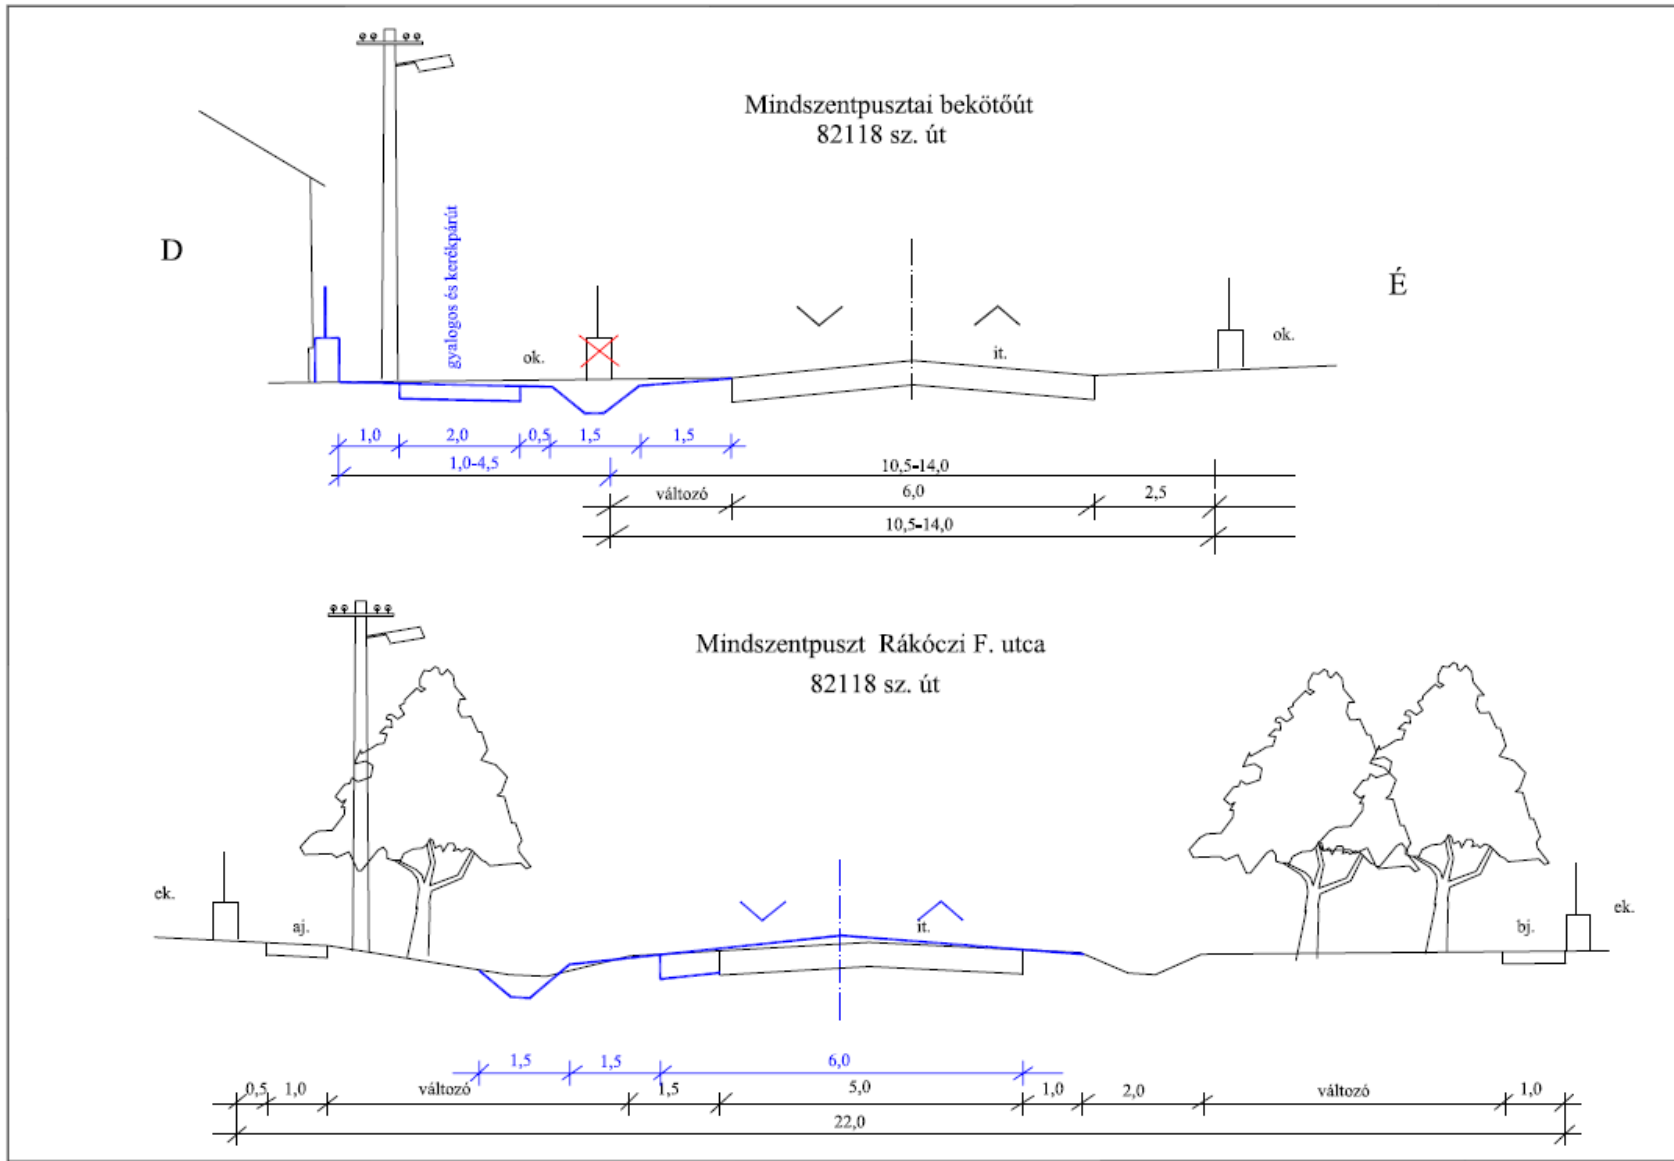

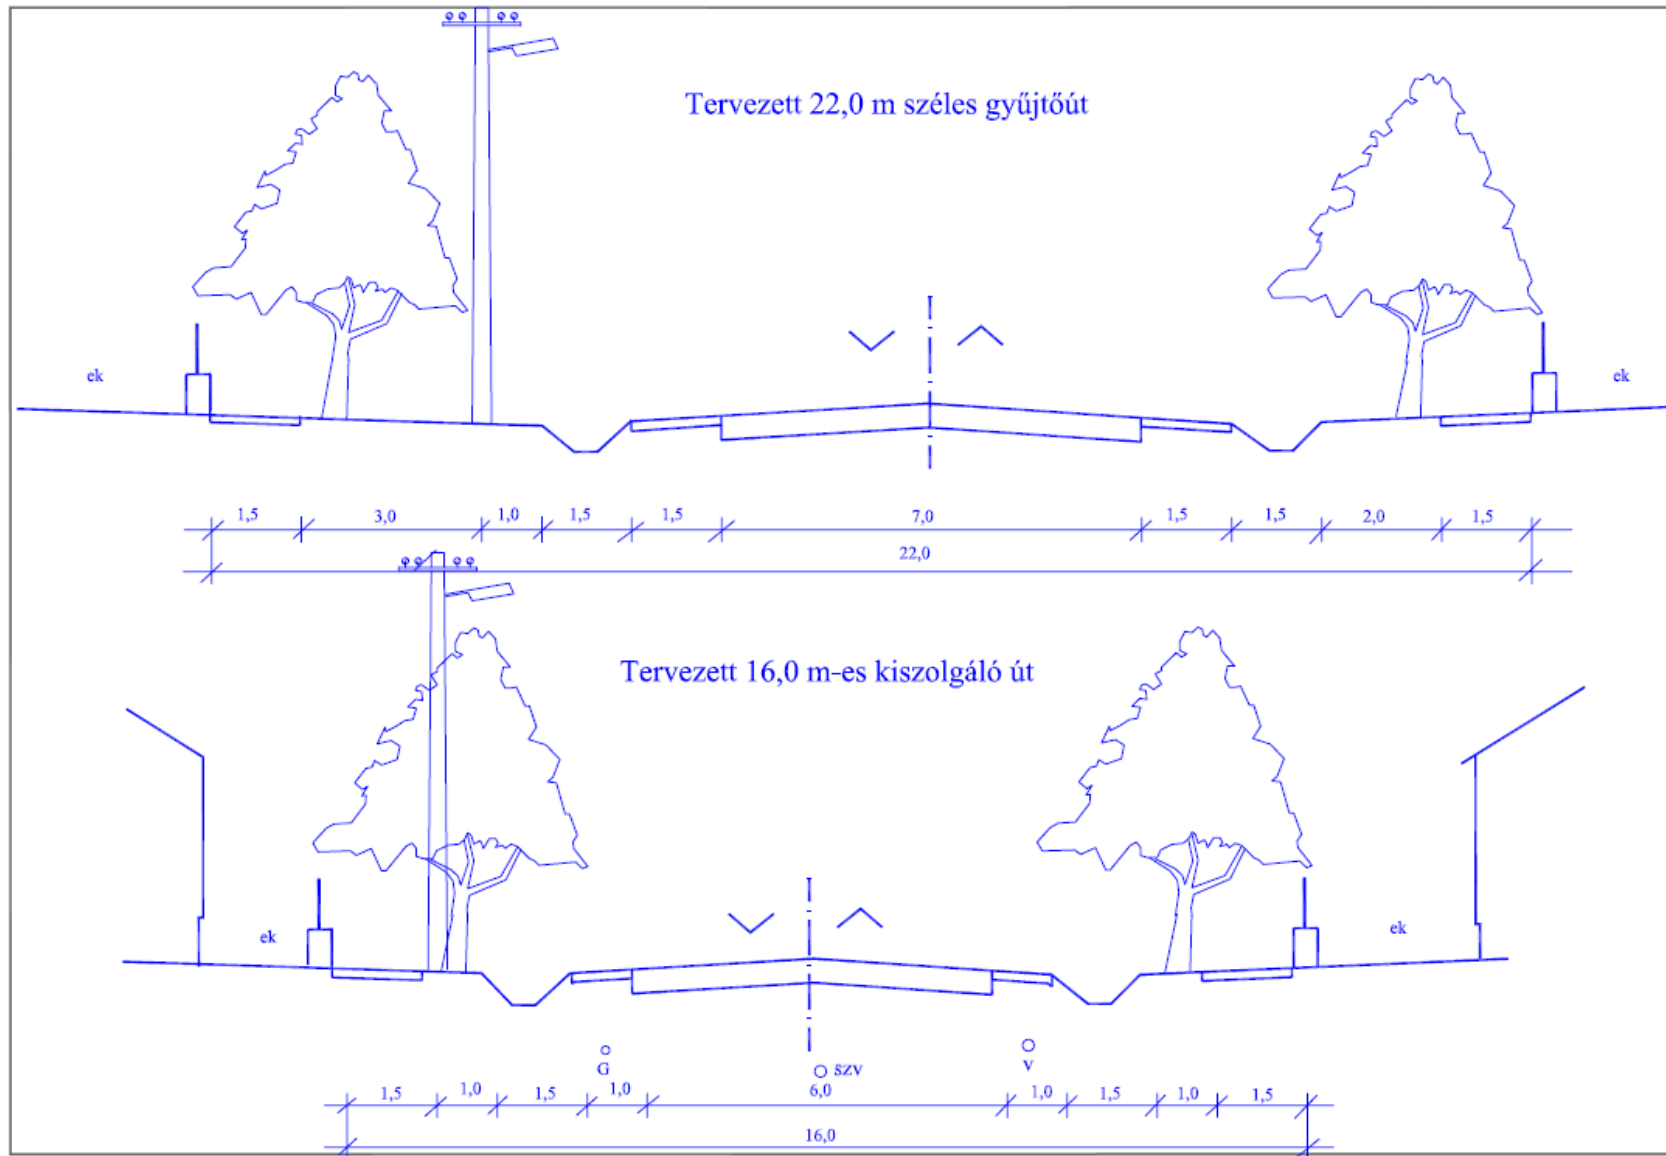


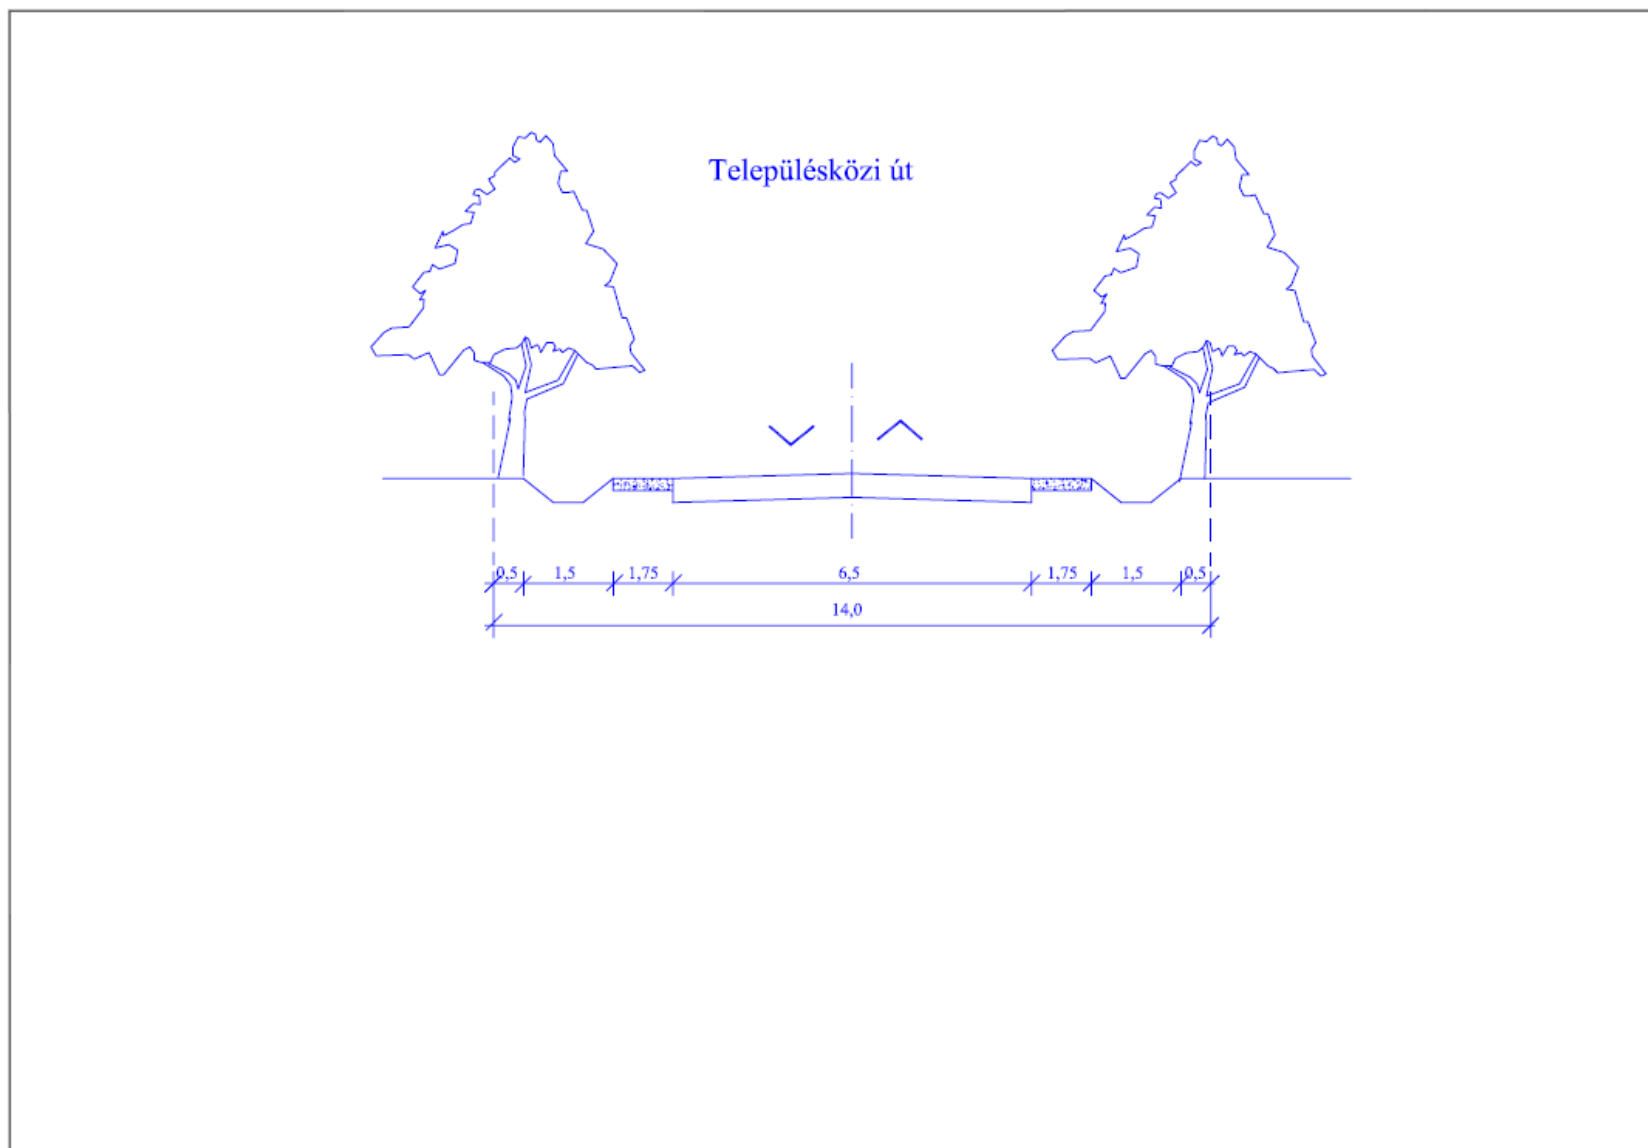


Tervezett 12,0 m-es kiszolgáló út

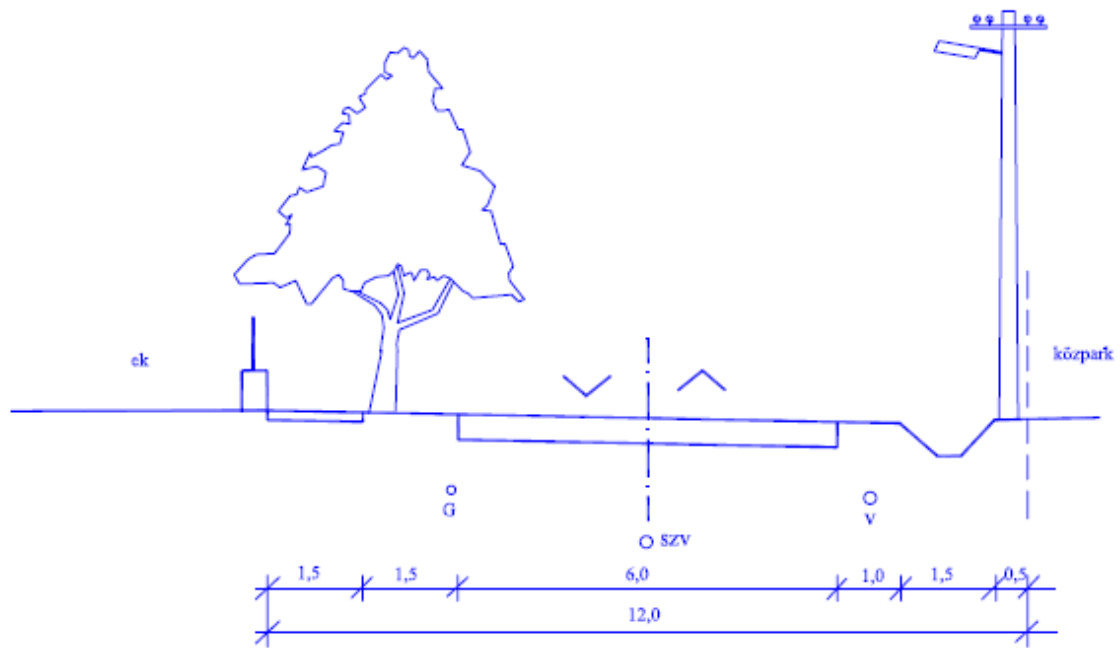


6,0 m széles gyalogos és kerékpárút

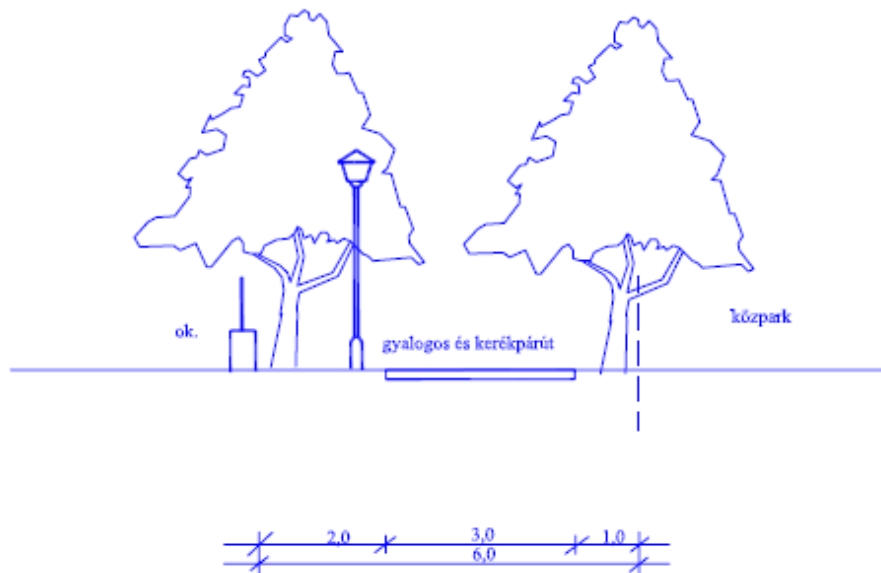


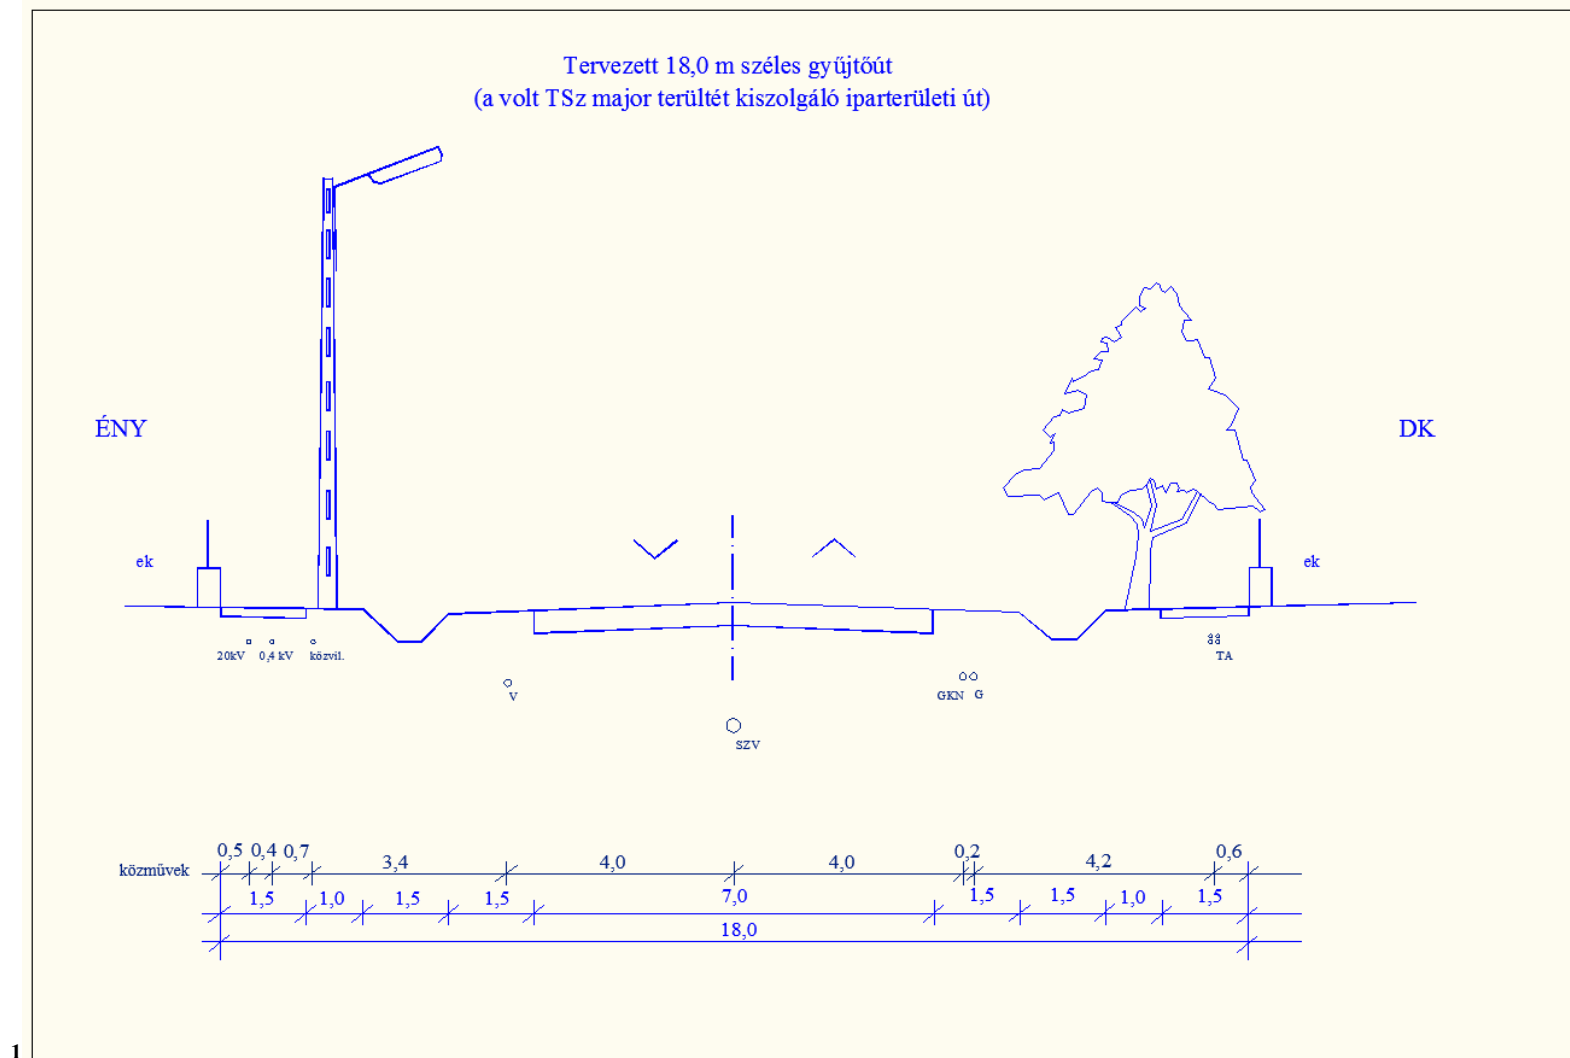


¹ Megállapította: 9/2009. (VIII. 19.) ÖKR rendelet 9. § (1) bekezdés. Hatályos: 2009. augusztus 19-től.

Tervezett 22,0 m széles gyűjtőút zajvédő fallal
(a reptülőtér és a védendő lakóterületek közötti szakasz)

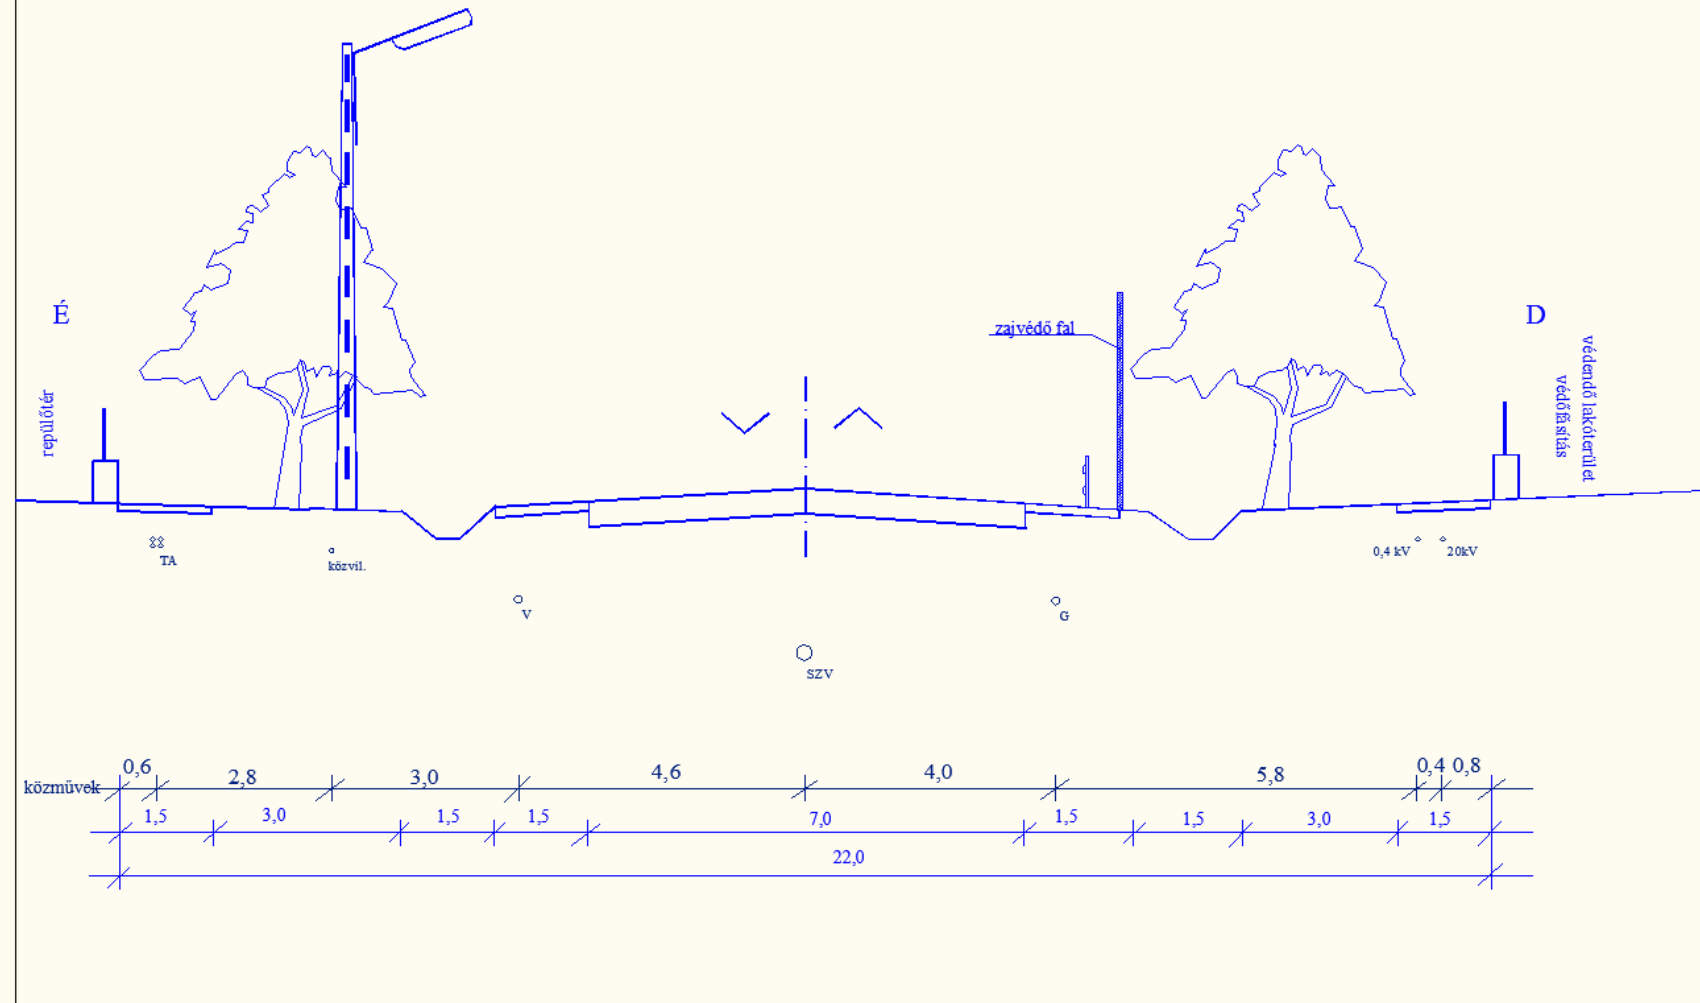

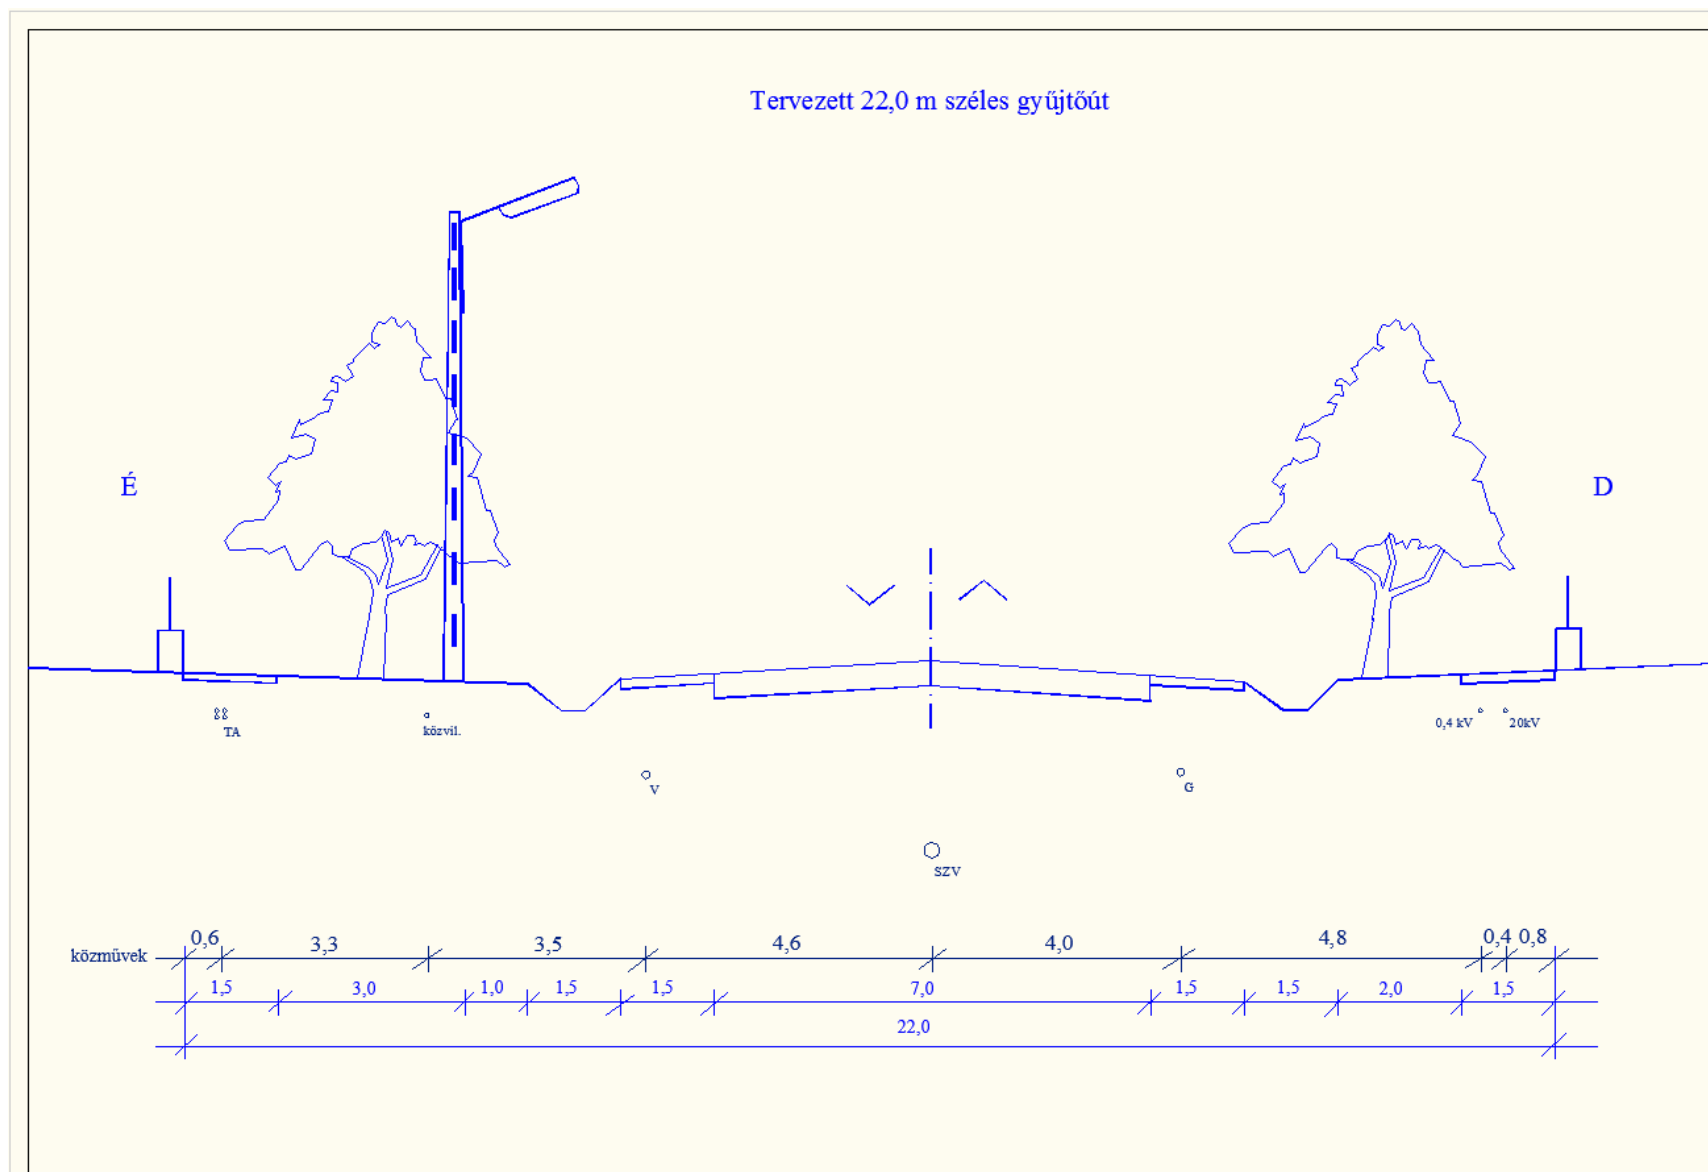

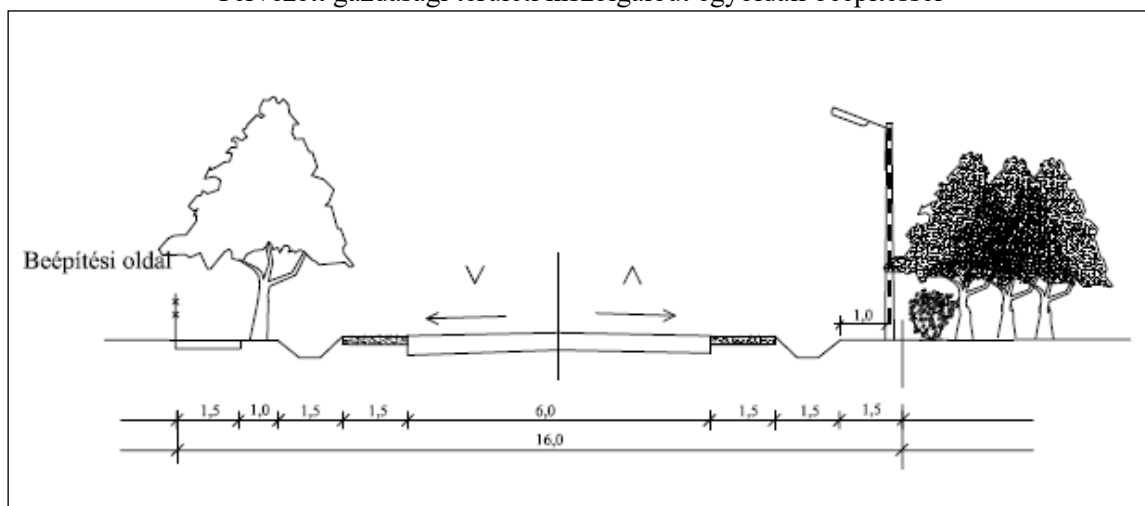Tervezett gazdasági területi kiszolgálóút egyoldali beépítéssel²

² Megállapította: 8/2013.(IX.12.) ÖKR rendelet 2.§ (3) bekezdés. Hatályos: 2013. október 12.- től.