


**PÉR
TELEPÜLÉSRENDEZÉSI TERV
SZABÁLYOZÁSI TERV
MÓDOSÍTÁS**

M 1:4 000

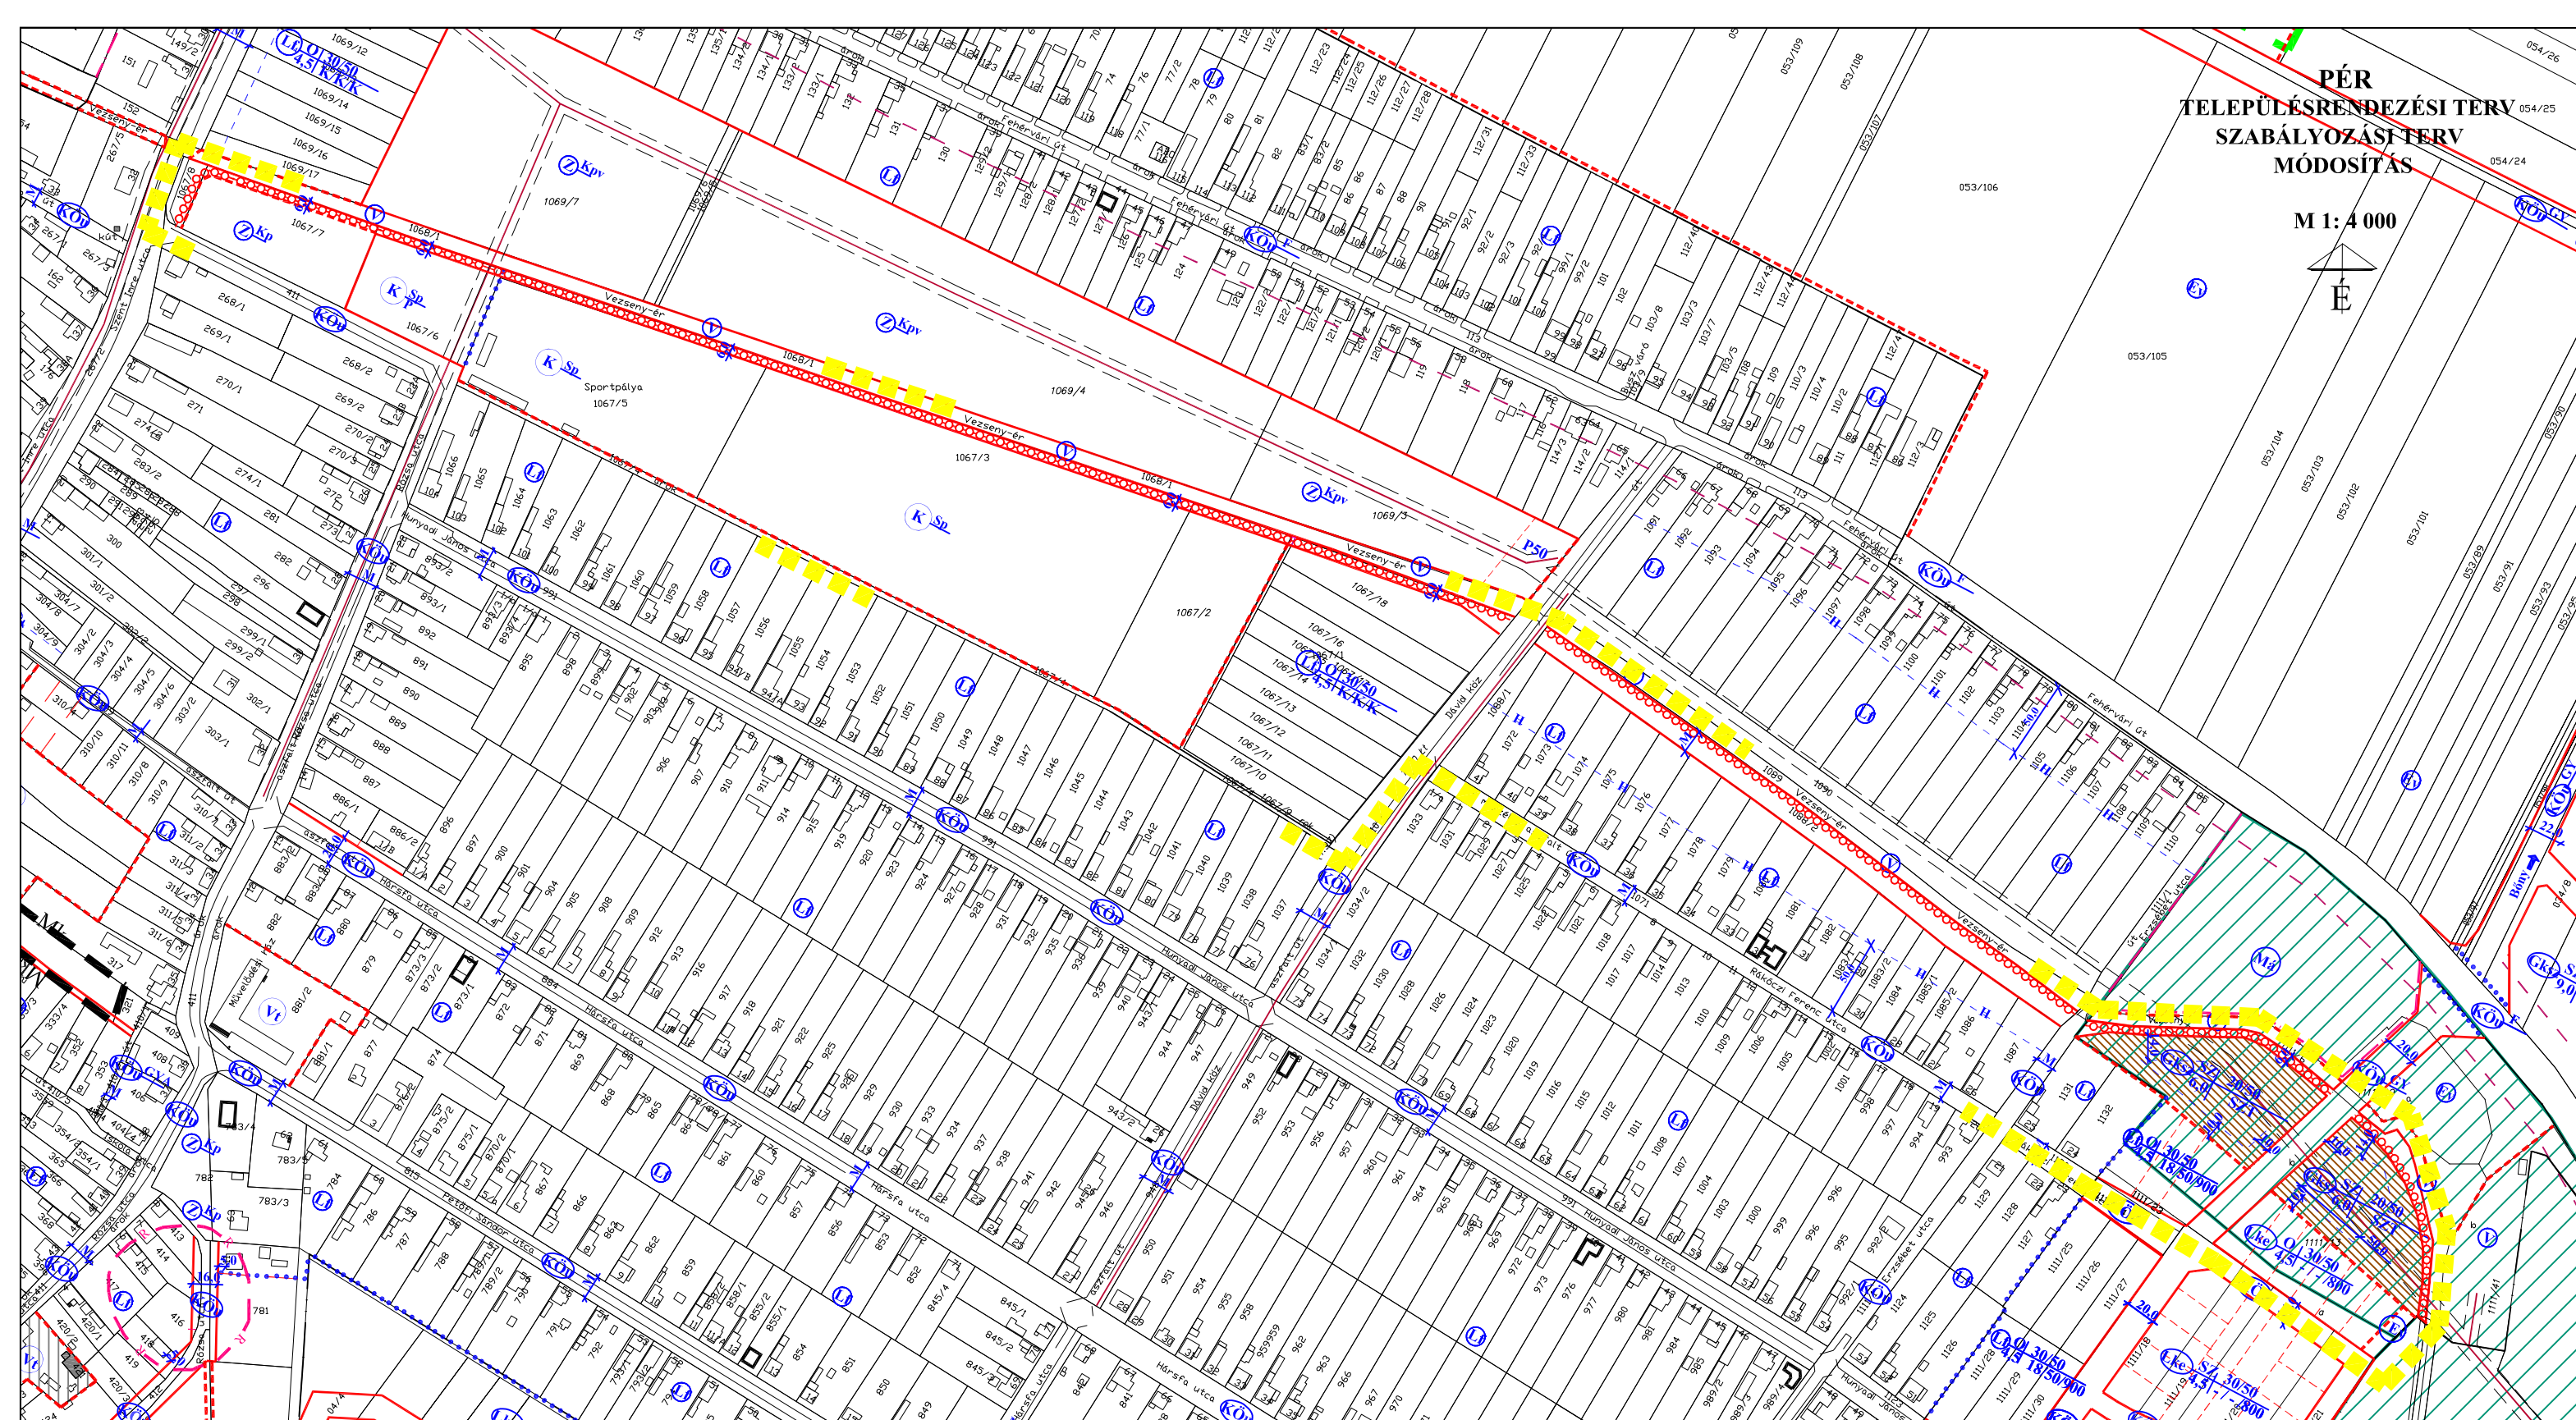

JELMAGYARÁZAT

Határvonalak

- módosítással érintett terület határa
- beépítésre szánt, illetve beépítésre nem szánt terület határa
- szabályozási vonal
- eltérő területfelhasználási módok határa

- övezet határa
- irányadó telekhatár
- hátsókerti építési hely határa
- feltétel teljesítéséhez kötött építési tilalom területe
- természeti terület (FHNP adatszolgáltatása alapján)

**Beépítésre nem szánt területek
Közlekedési terület**

- főút
- gyűjtőút
- kiszolgálóút
- kerékpárút

Pér Község Önkormányzata Képviselő-testülete 9/2017.(VIII.10.) önkormányzati rendelet melléklete

<h1>REGIOPLAN</h1>		Környezet- és Településtervező KFT. 9022. Győr, Újkapu u. 13. Tel./Fax: 96/311-304, 529-751 e-mail: regioplan@regioplan.hu	
Megrendelő neve: Pér Község Önkormányzata		Munkaszám: Rp.I.199-15	
Munka neve: Pér község településrendezési terv módosítás		Méretarány: M 1:4 000	
Munkarész neve: Szabályozási terv		Rajzszám: SZ-J1/M	
Rajz címe: Szabályozási és övezeti terv I/M		Datum: 2017.08.	
Felelős településtervező:		Településrendezés társtervező:	
Pekterné Szabó Piroska TT1-08-0073			
Felelős közlekedéstervező:		Felelős közműtervező:	
Réder Tibor Tk08-0133		Ferenczi Huba	
TE-108-0253 TV-108-0253		Felelős zöldfelületi és tájrendezési tervező:	
		Pekterné Szabó Piroska Tk-08-0073	
A tervezési alaptérkép az állami alapadatok felhasználásával készült			