




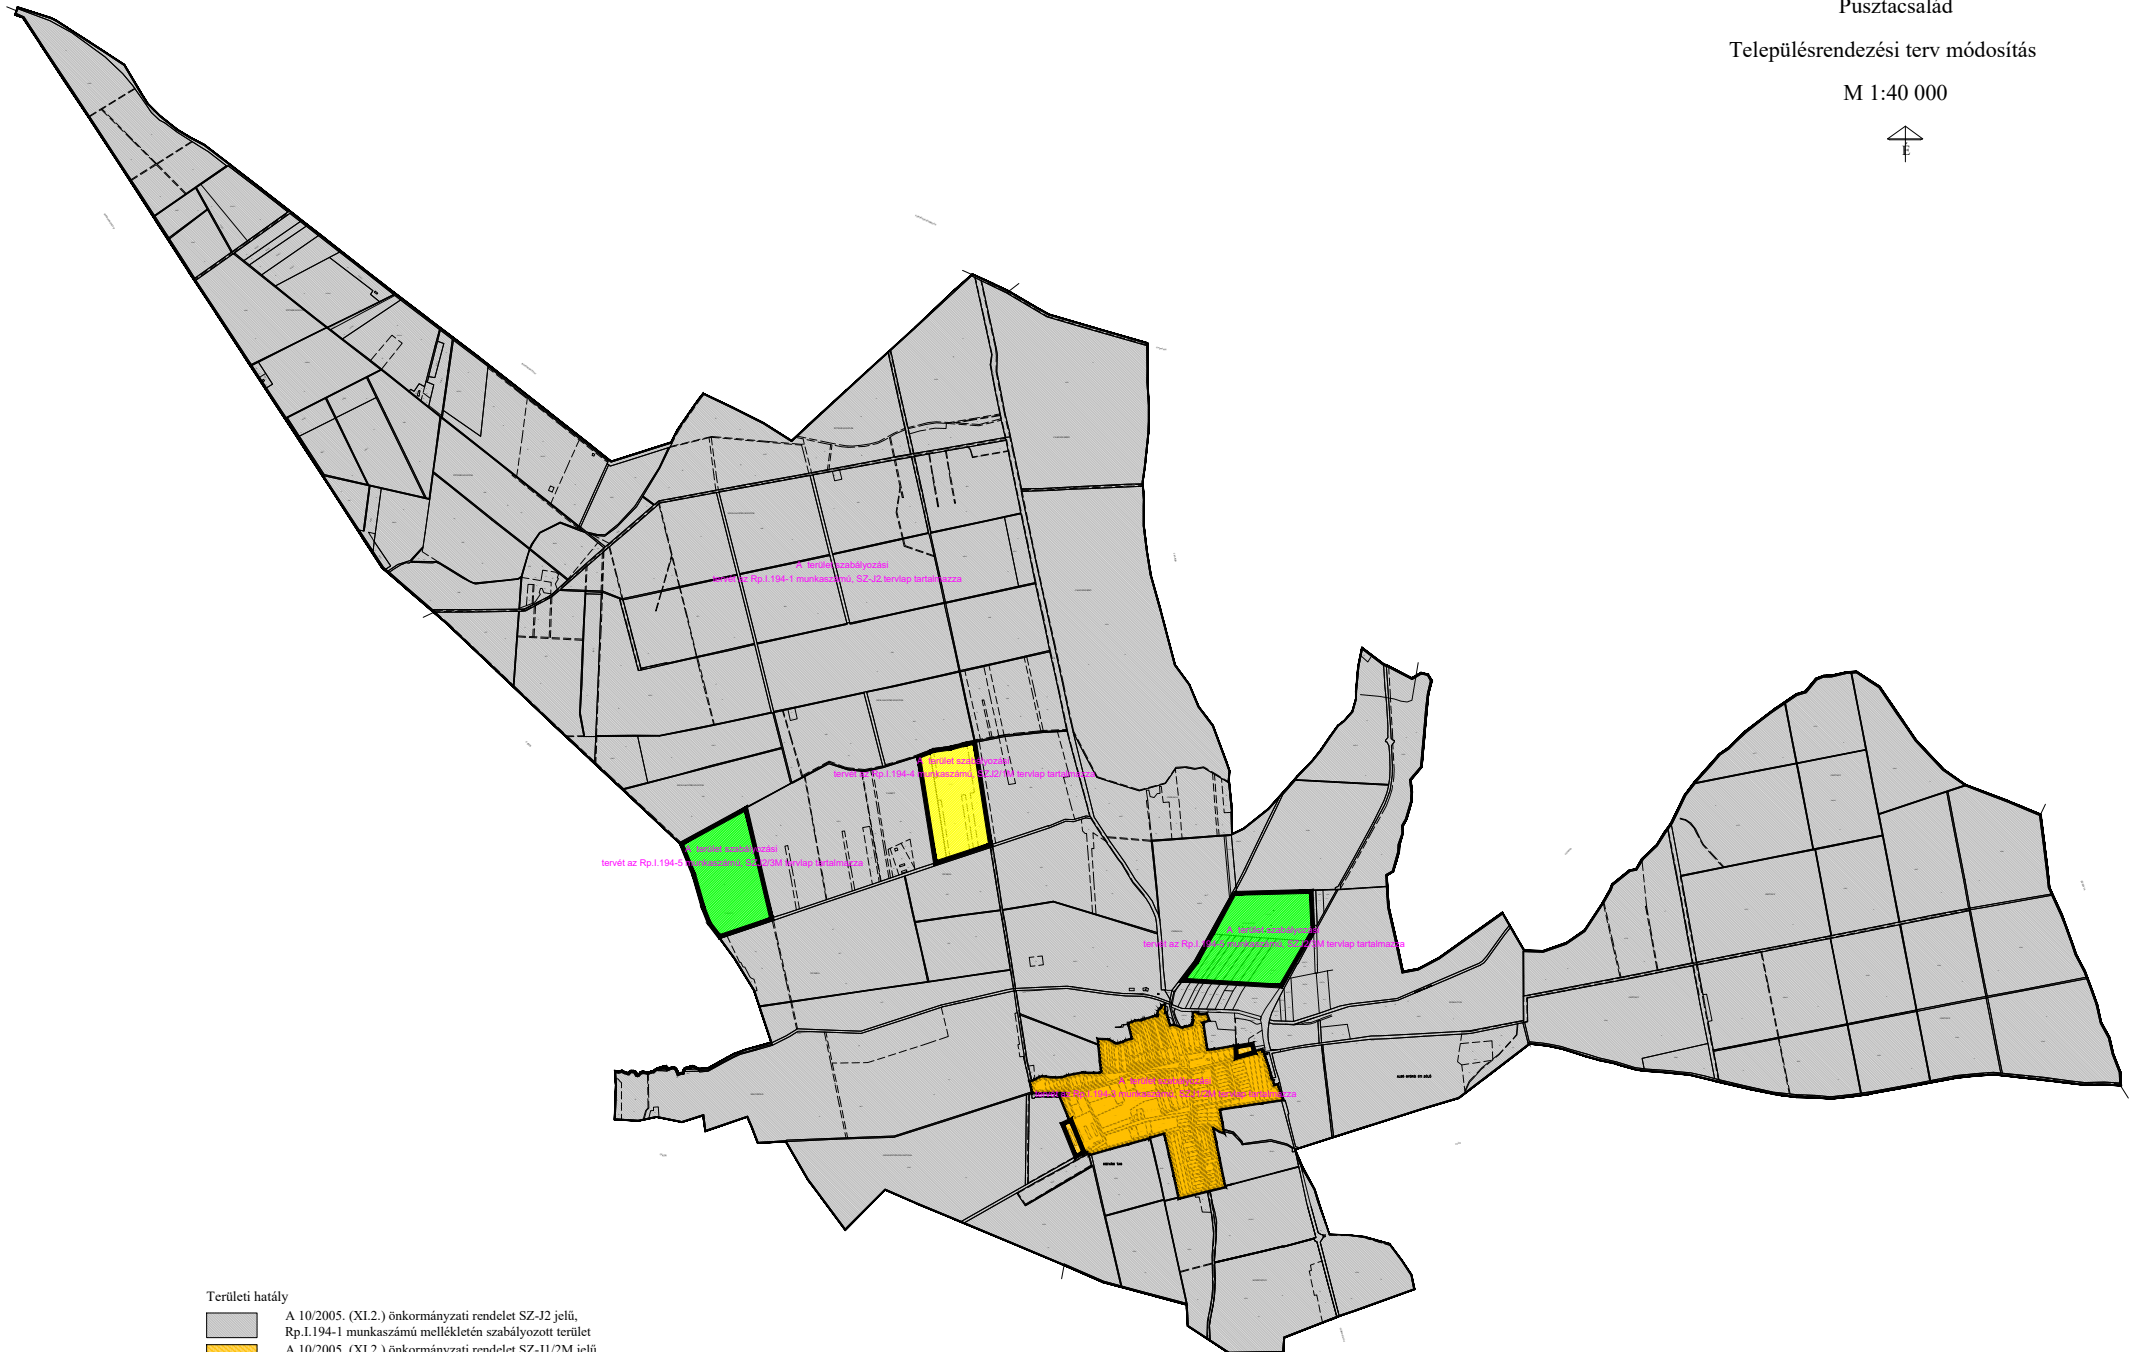

Pusztacsalád
Településrendezési terv módosítás

M 1:40 000



Területi hatály

-  A 10/2005. (XI.2.) önkormányzati rendelet SZ-J2 jelű, Rp.1.194-1 munkaszámú mellékletén szabályozott terület
-  A 10/2005. (XI.2.) önkormányzati rendelet SZ-J1/2M jelű, Rp.1.194-3 munkaszámú mellékletén szabályozott terület
-  A 10/2005. (XI.2.) önkormányzati rendelet SZ-J2/1M jelű, Rp.1.194-4 munkaszámú mellékletén szabályozott terület
-  A 10/2005. (XI.2.) önkormányzati rendelet SZ-J2/3M jelű, Rp.1.194-5 munkaszámú mellékletén szabályozott terület

Hatályos tervek területi hatálya