


Rábacsécsény

Szabályozási tervlapok területi hatályának helyszínrajza

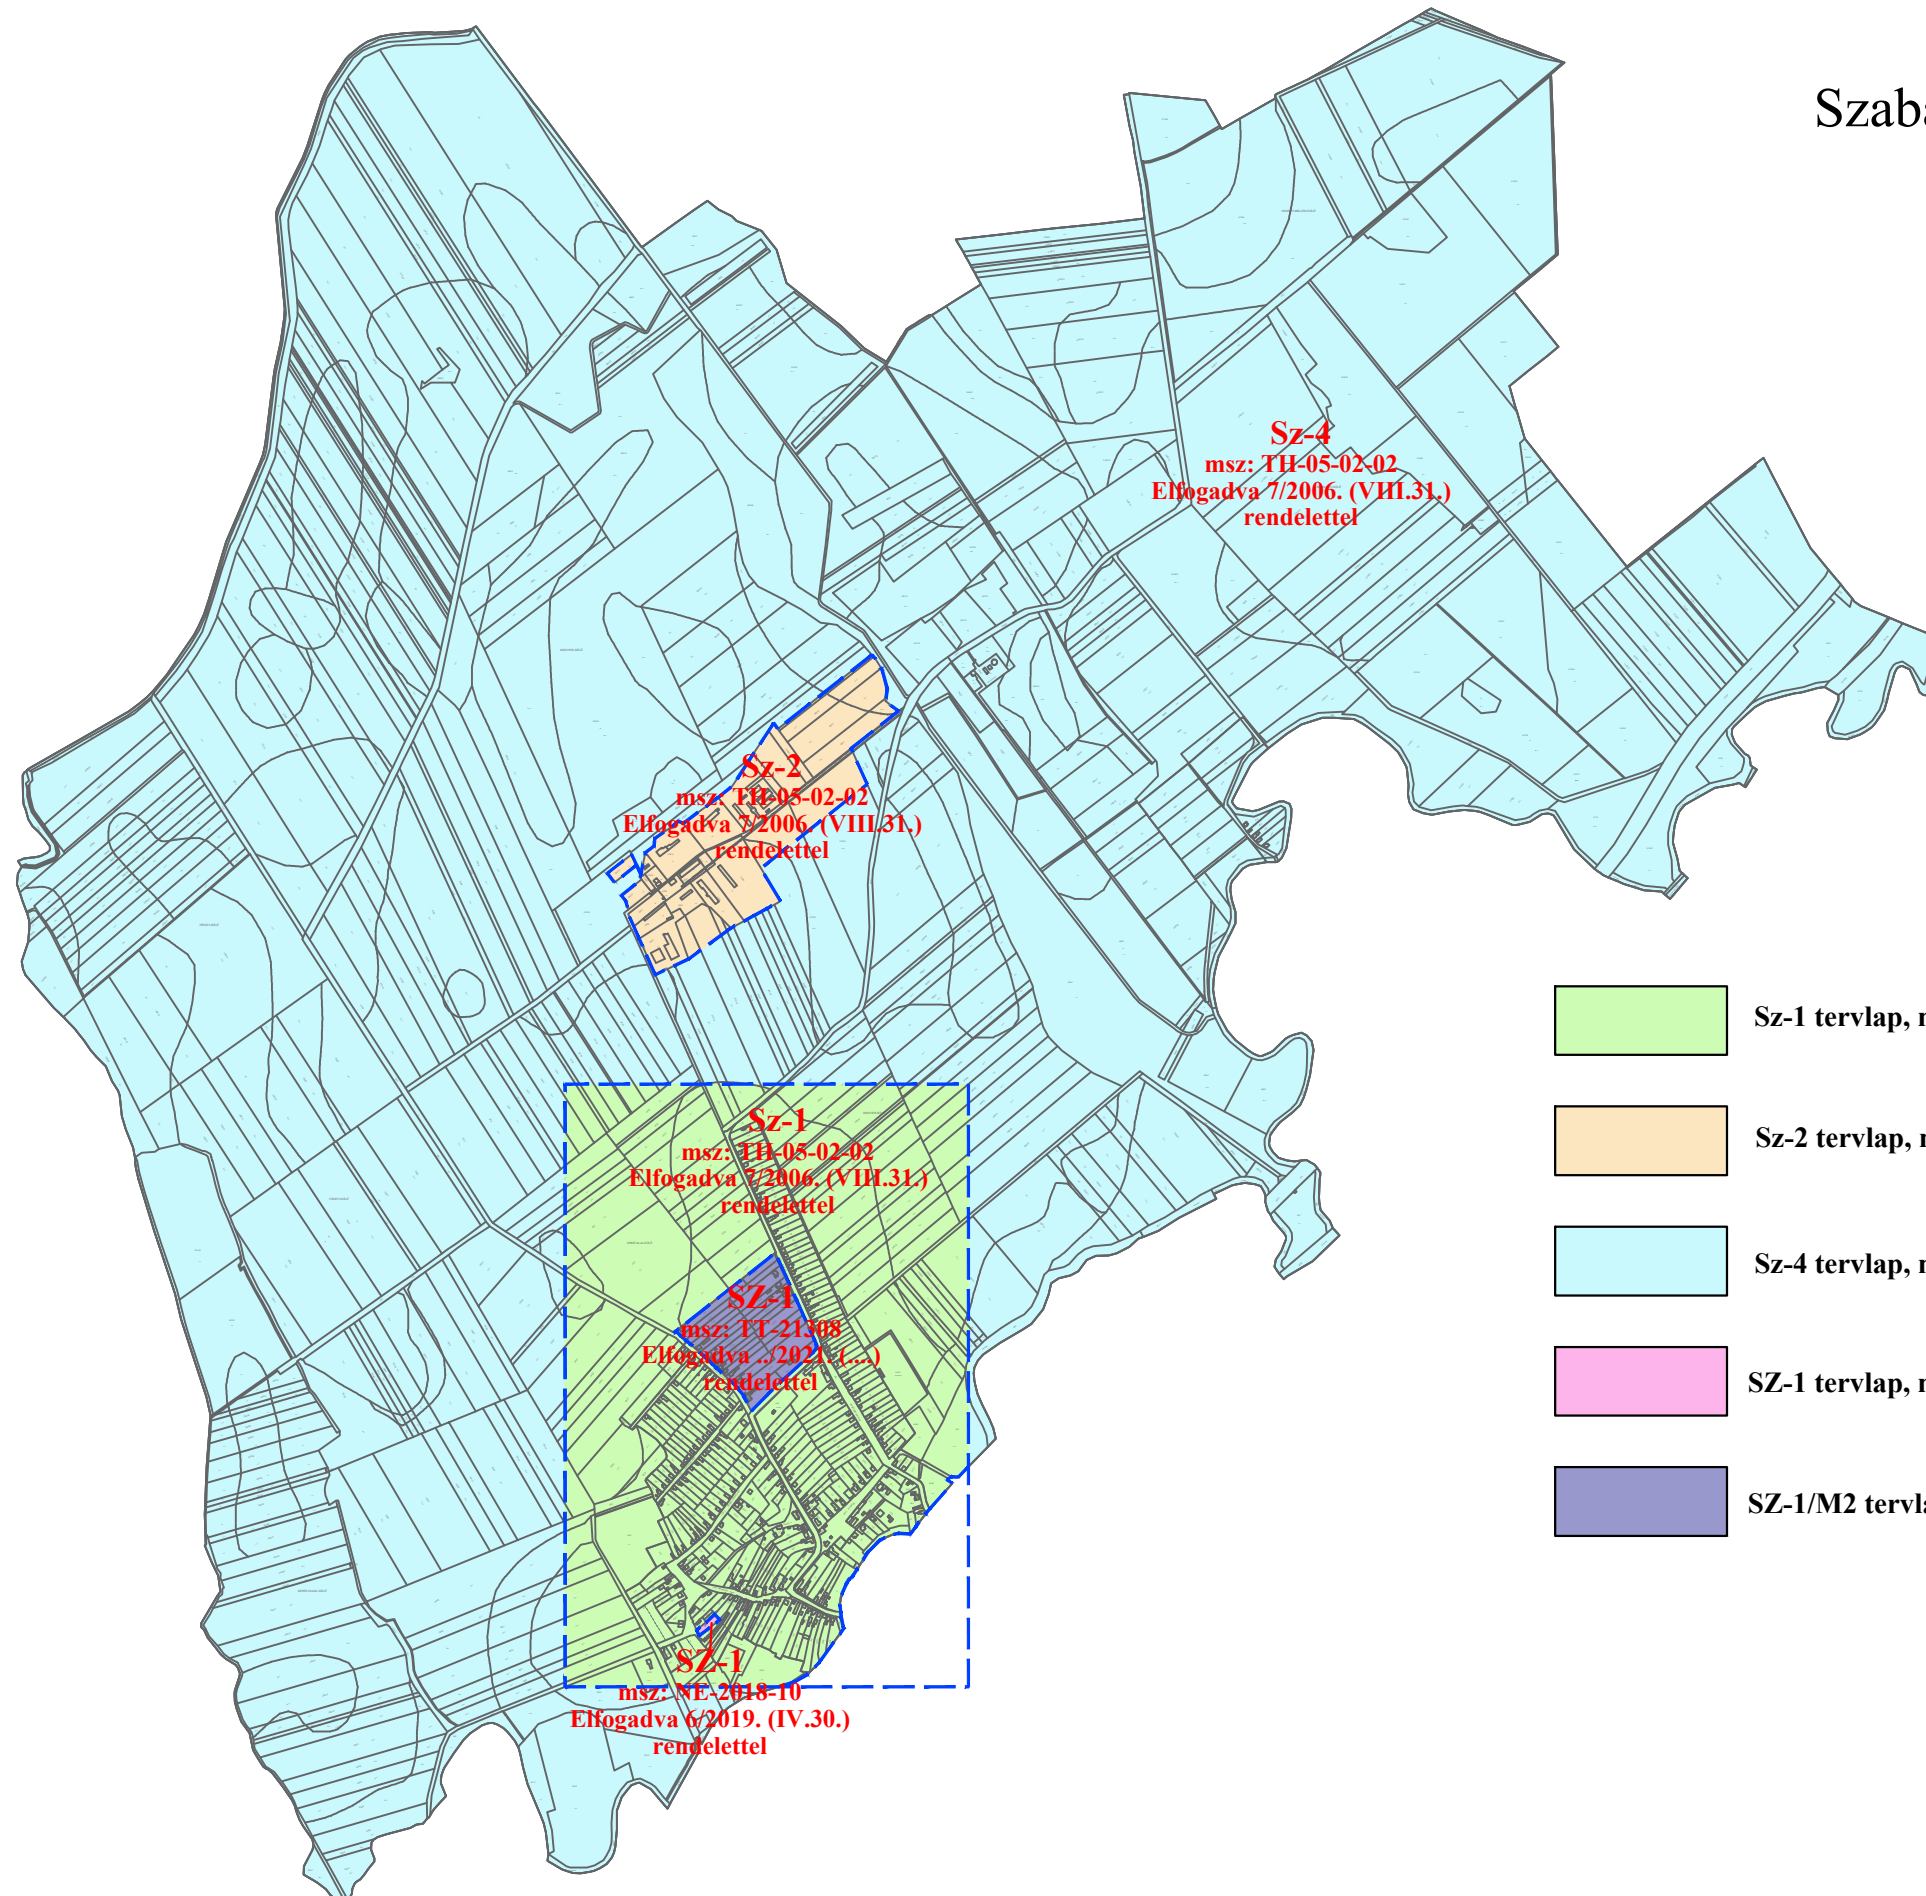


Sz-4
msz: TH-05-02-02
Elfogadva 7/2006. (VIII.31.)
rendelettel

Sz-2
msz: TH-05-02-02
Elfogadva 7/2006. (VIII.31.)
rendelettel

Sz-1
msz: TH-05-02-02
Elfogadva 7/2006. (VIII.31.)
rendelettel

SZ-1
msz: TT-21308
Elfogadva ..2021. (...)
rendelettel


SZ-1
msz: NE-2018-10
Elfogadva 6/2019. (IV.30.)
rendelettel

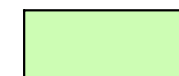


Sz-1 tervlap, msz: TH-05-02-02, elfogadva 7/2006. (VIII.31.) rendelettel



Sz-2 tervlap, msz: TH-05-02-02, elfogadva 7/2006. (VIII.31.) rendelettel

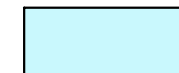

Sz-4 tervlap, msz: TH-05-02-02, elfogadva 7/2006. (VIII.31.) rendelettel

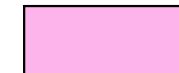

SZ-1 tervlap, msz: NE-2018-10, elfogadva 6/2019. (IV.30.) rendelettel



SZ-1/M2 tervlap, msz: TT-21308, elfogadva ..2021. (...) rendelettel

Elfogadva Rábacsécsény Község Önkormányzat Képviselő-Testületének ..2021.(...) önkormányzati rendeletével.

Készült az állami alapadatok felhasználásával.

		Trend-Terv Településtervező Iroda		9081 Győrújbarát, Zöld u. 2/A. Tel: +36 20/476-2998 trendterv@trendterv.com	
Felelős tervező: Németh Eszter okl. településmérnök TT 08-0597		Megbízó: Rábacsécsény Község Önkormányzata 9136 Rábacsécsény, Deák tér 6.		Dátum: 2021.09.03.	
Tástervező: Otolics Anita okl. településmérnök		Megbízás tárgya: Rábacsécsény helyi építési szabályzat módosítás		Lépték: M=1:22000	
		Rajz megnevezése: Szabályozási tervlapok területi hatályának helyszínrajza		Munkaszám: TT-21308	
				Tervfajta: jóváhagyandó	
				Rajzsorszám: SZ-TH	