


Rábacsécsény

Szabályozási tervlapok területi hatályának helyszínrajza

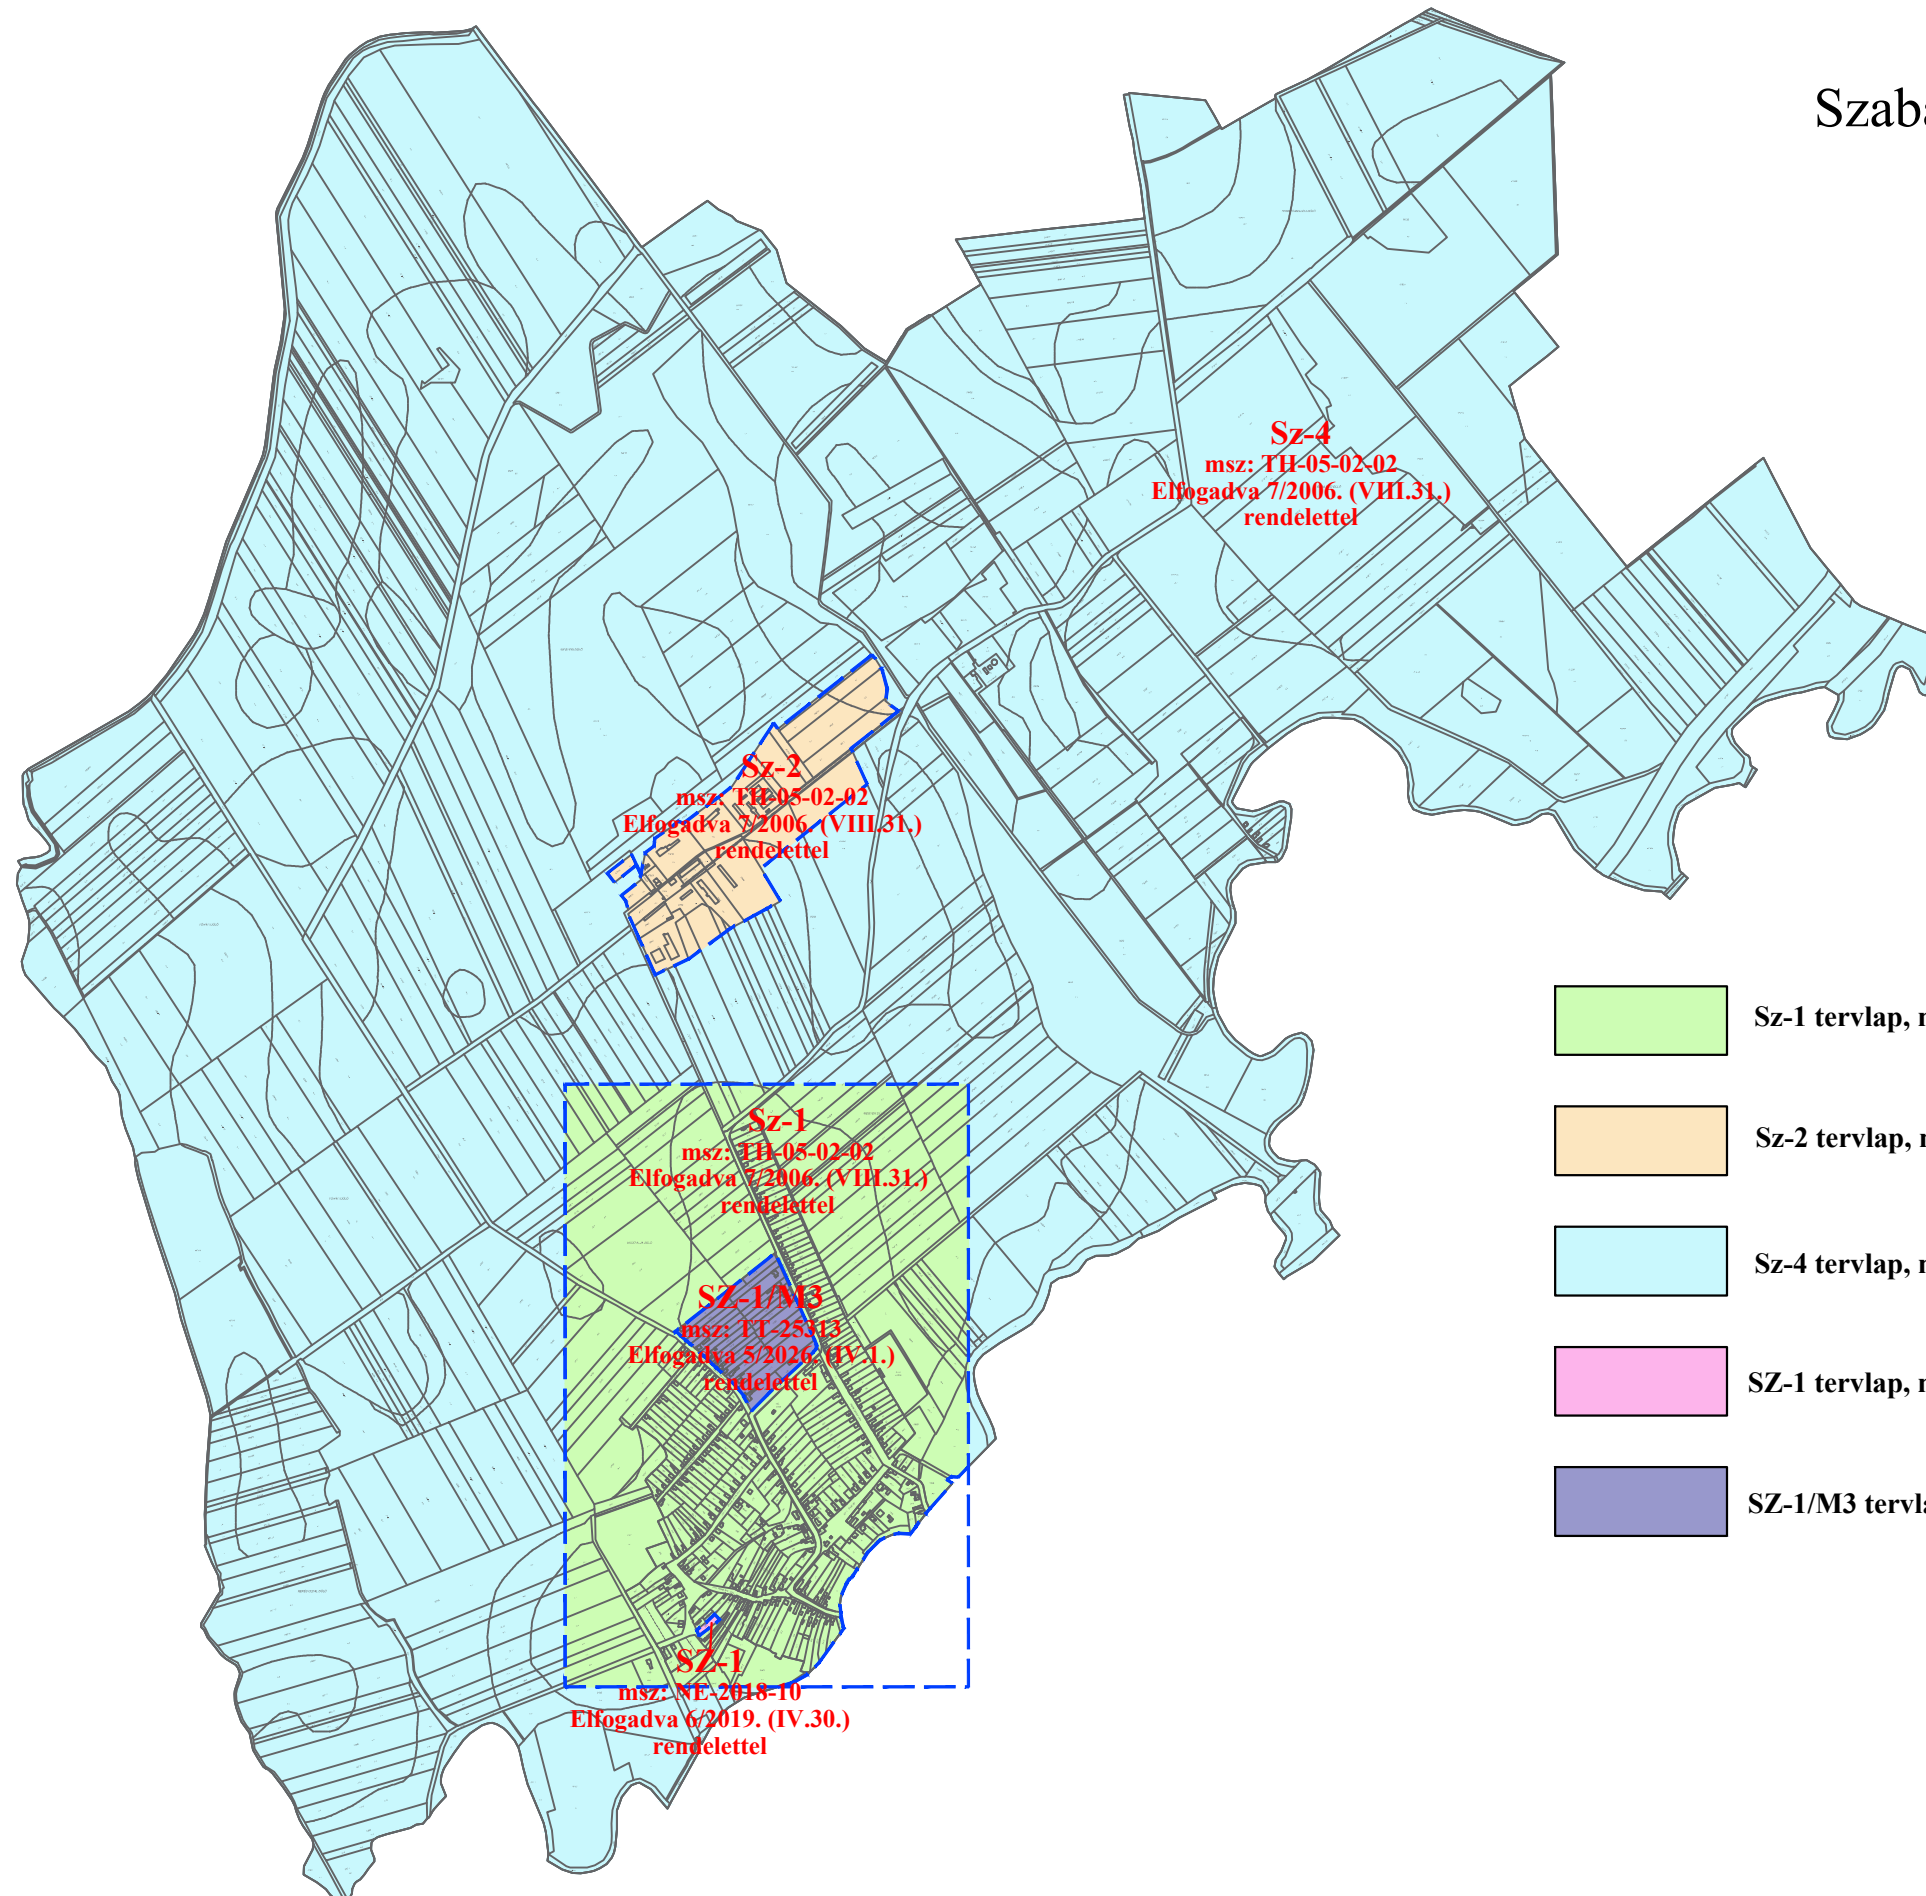


Sz-4
msz: TH-05-02-02
Elfogadva 7/2006. (VIII.31.)
rendelettel

Sz-2
msz: TH-05-02-02
Elfogadva 7/2006. (VIII.31.)
rendelettel

Sz-1
msz: TH-05-02-02
Elfogadva 7/2006. (VIII.31.)
rendelettel

SZ-1/M3
msz: TT-25313
Elfogadva 5/2026. (IV.1.)
rendelettel


SZ-1
msz: NE-2018-10
Elfogadva 6/2019. (IV.30.)
rendelettel

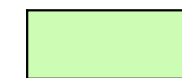

Sz-1 tervlap, msz: TH-05-02-02, elfogadva 7/2006. (VIII.31.) rendelettel



Sz-2 tervlap, msz: TH-05-02-02, elfogadva 7/2006. (VIII.31.) rendelettel

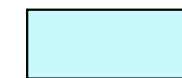

Sz-4 tervlap, msz: TH-05-02-02, elfogadva 7/2006. (VIII.31.) rendelettel



SZ-1 tervlap, msz: NE-2018-10, elfogadva 6/2019. (IV.30.) rendelettel



SZ-1/M3 tervlap, msz: TT-25313, elfogadva 5/2026. (IV.1.) rendelettel

Rábacsécsény Község Önkormányzat Képviselő-testülete 7/2006. (VIII.31.)
önkormányzati rendeletének 6. melléklete.
Rábacsécsény Község Önkormányzat Képviselő-testületének 5/2026. (IV.1.) önkormányzati rendelete.
Készült az állami alapadatok felhasználásával.



Trend-Terv
Településtervező Iroda

9081 Győrújbarát, Zöld u. 2/A.
Tel: +36 20/476-2998
trendterv@trendterv.com

Felelős tervező: Gyárfás Henriett településmérnök TT 08-0442	Megbízó: Rábacsécsény Község Önkormányzata 9136 Rábacsécsény, Deák tér 6.	Dátum: 2026.04.01.
Társtervező: Otlóics Anita okl. településmérnök	Megbízás tárgya: Rábacsécsény településrendezési eszközök módosítása	Lépték: M=1:22000
	Rajz megnevezése: Szabályozási tervlapok területi hatályának helyszínrajza	Munkaszám: TT-25313
		Tervfajta: jövőhagyandó
		Rajzszám: SZ-TH