


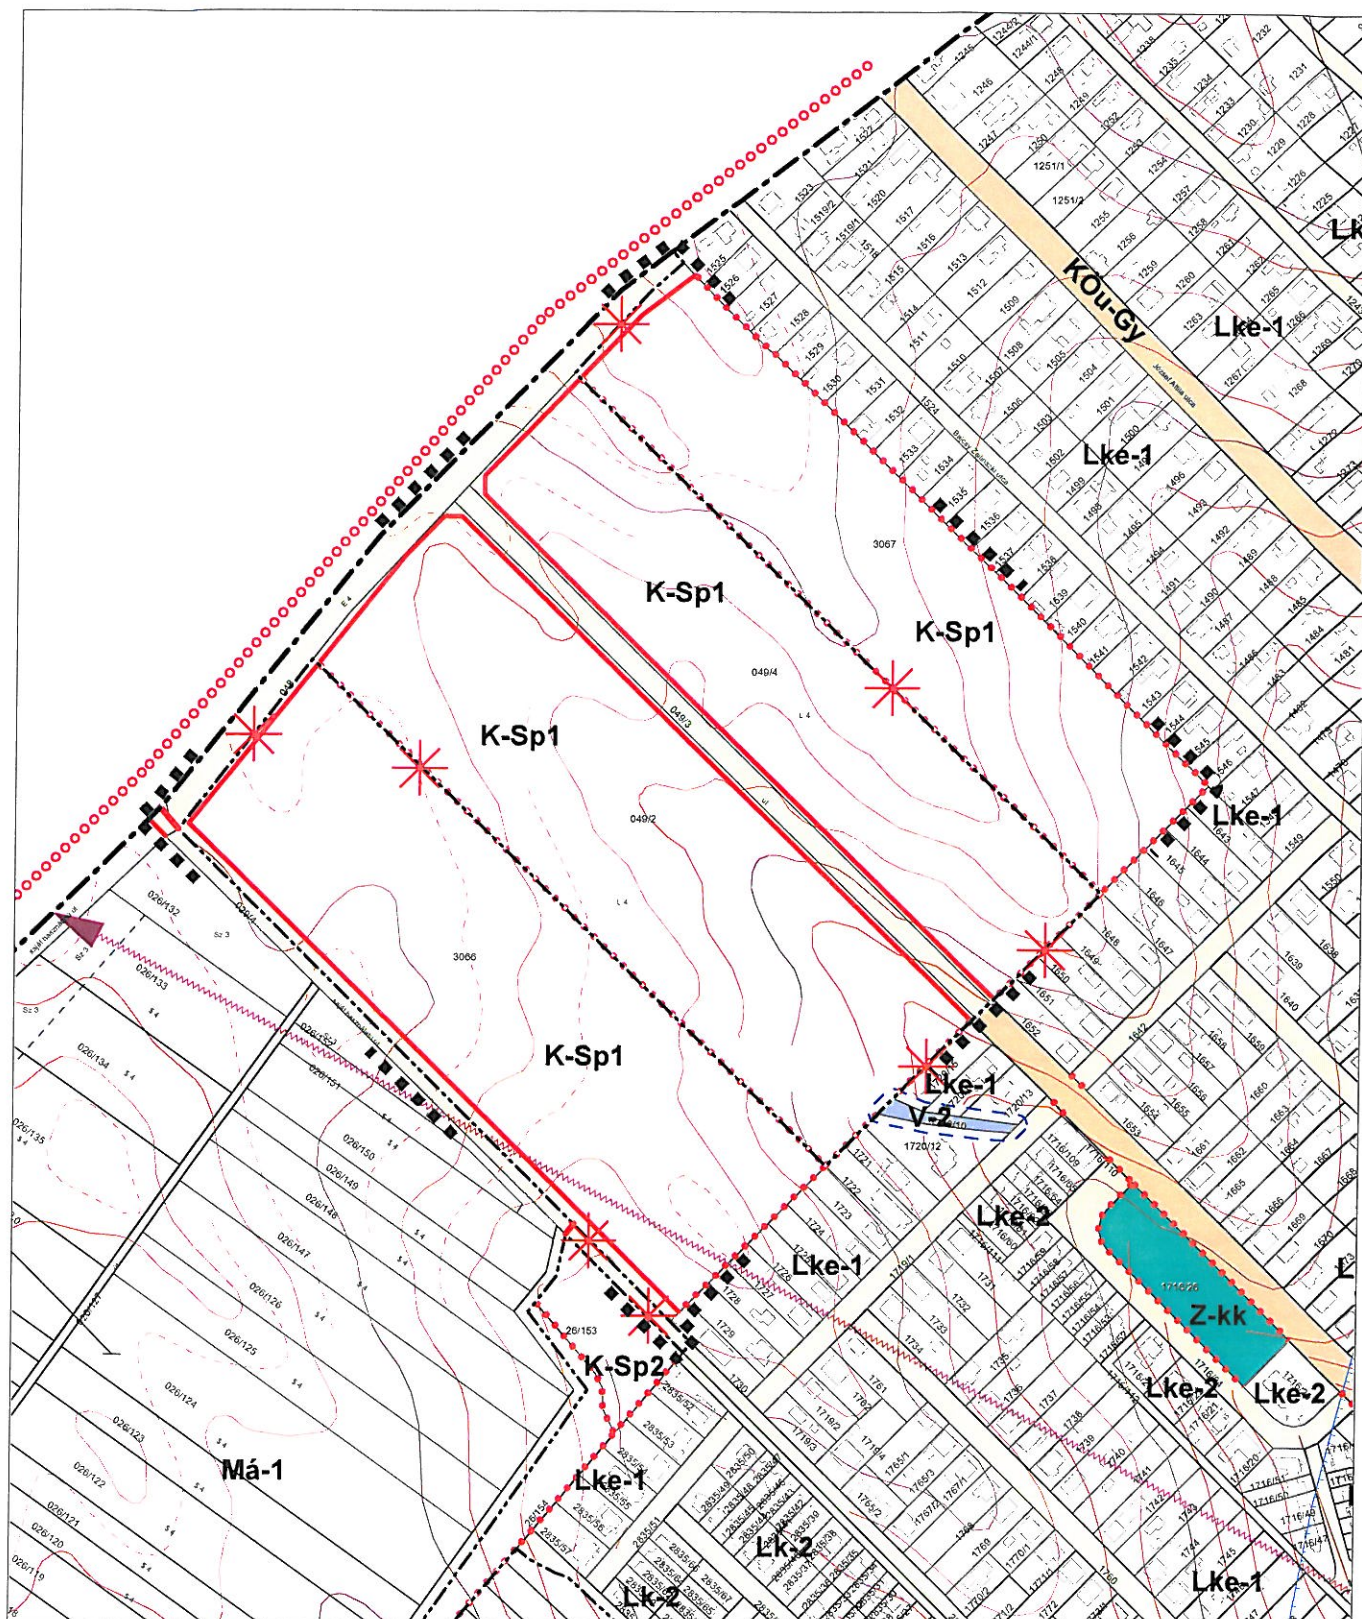

KEREPES VÁROS
23/2014.(XI.18.) ÖK. RENDELETÉVEL JÓVÁHAGYOTT
HELYI ÉPÍTÉSI SZABÁLYZATÁNAK
2.1. SZ. MELLÉKLETE

Kerepes Város: 3066, 3067, 049/2, 049/3, 049/4, 048 és 029/4 hrsz-ú telkek területére vonatkozó

SZT-f1

KASIB

SZT-f1 jelű szabályozási terv

M=1:4000

mérnöki
menedzser
iroda