


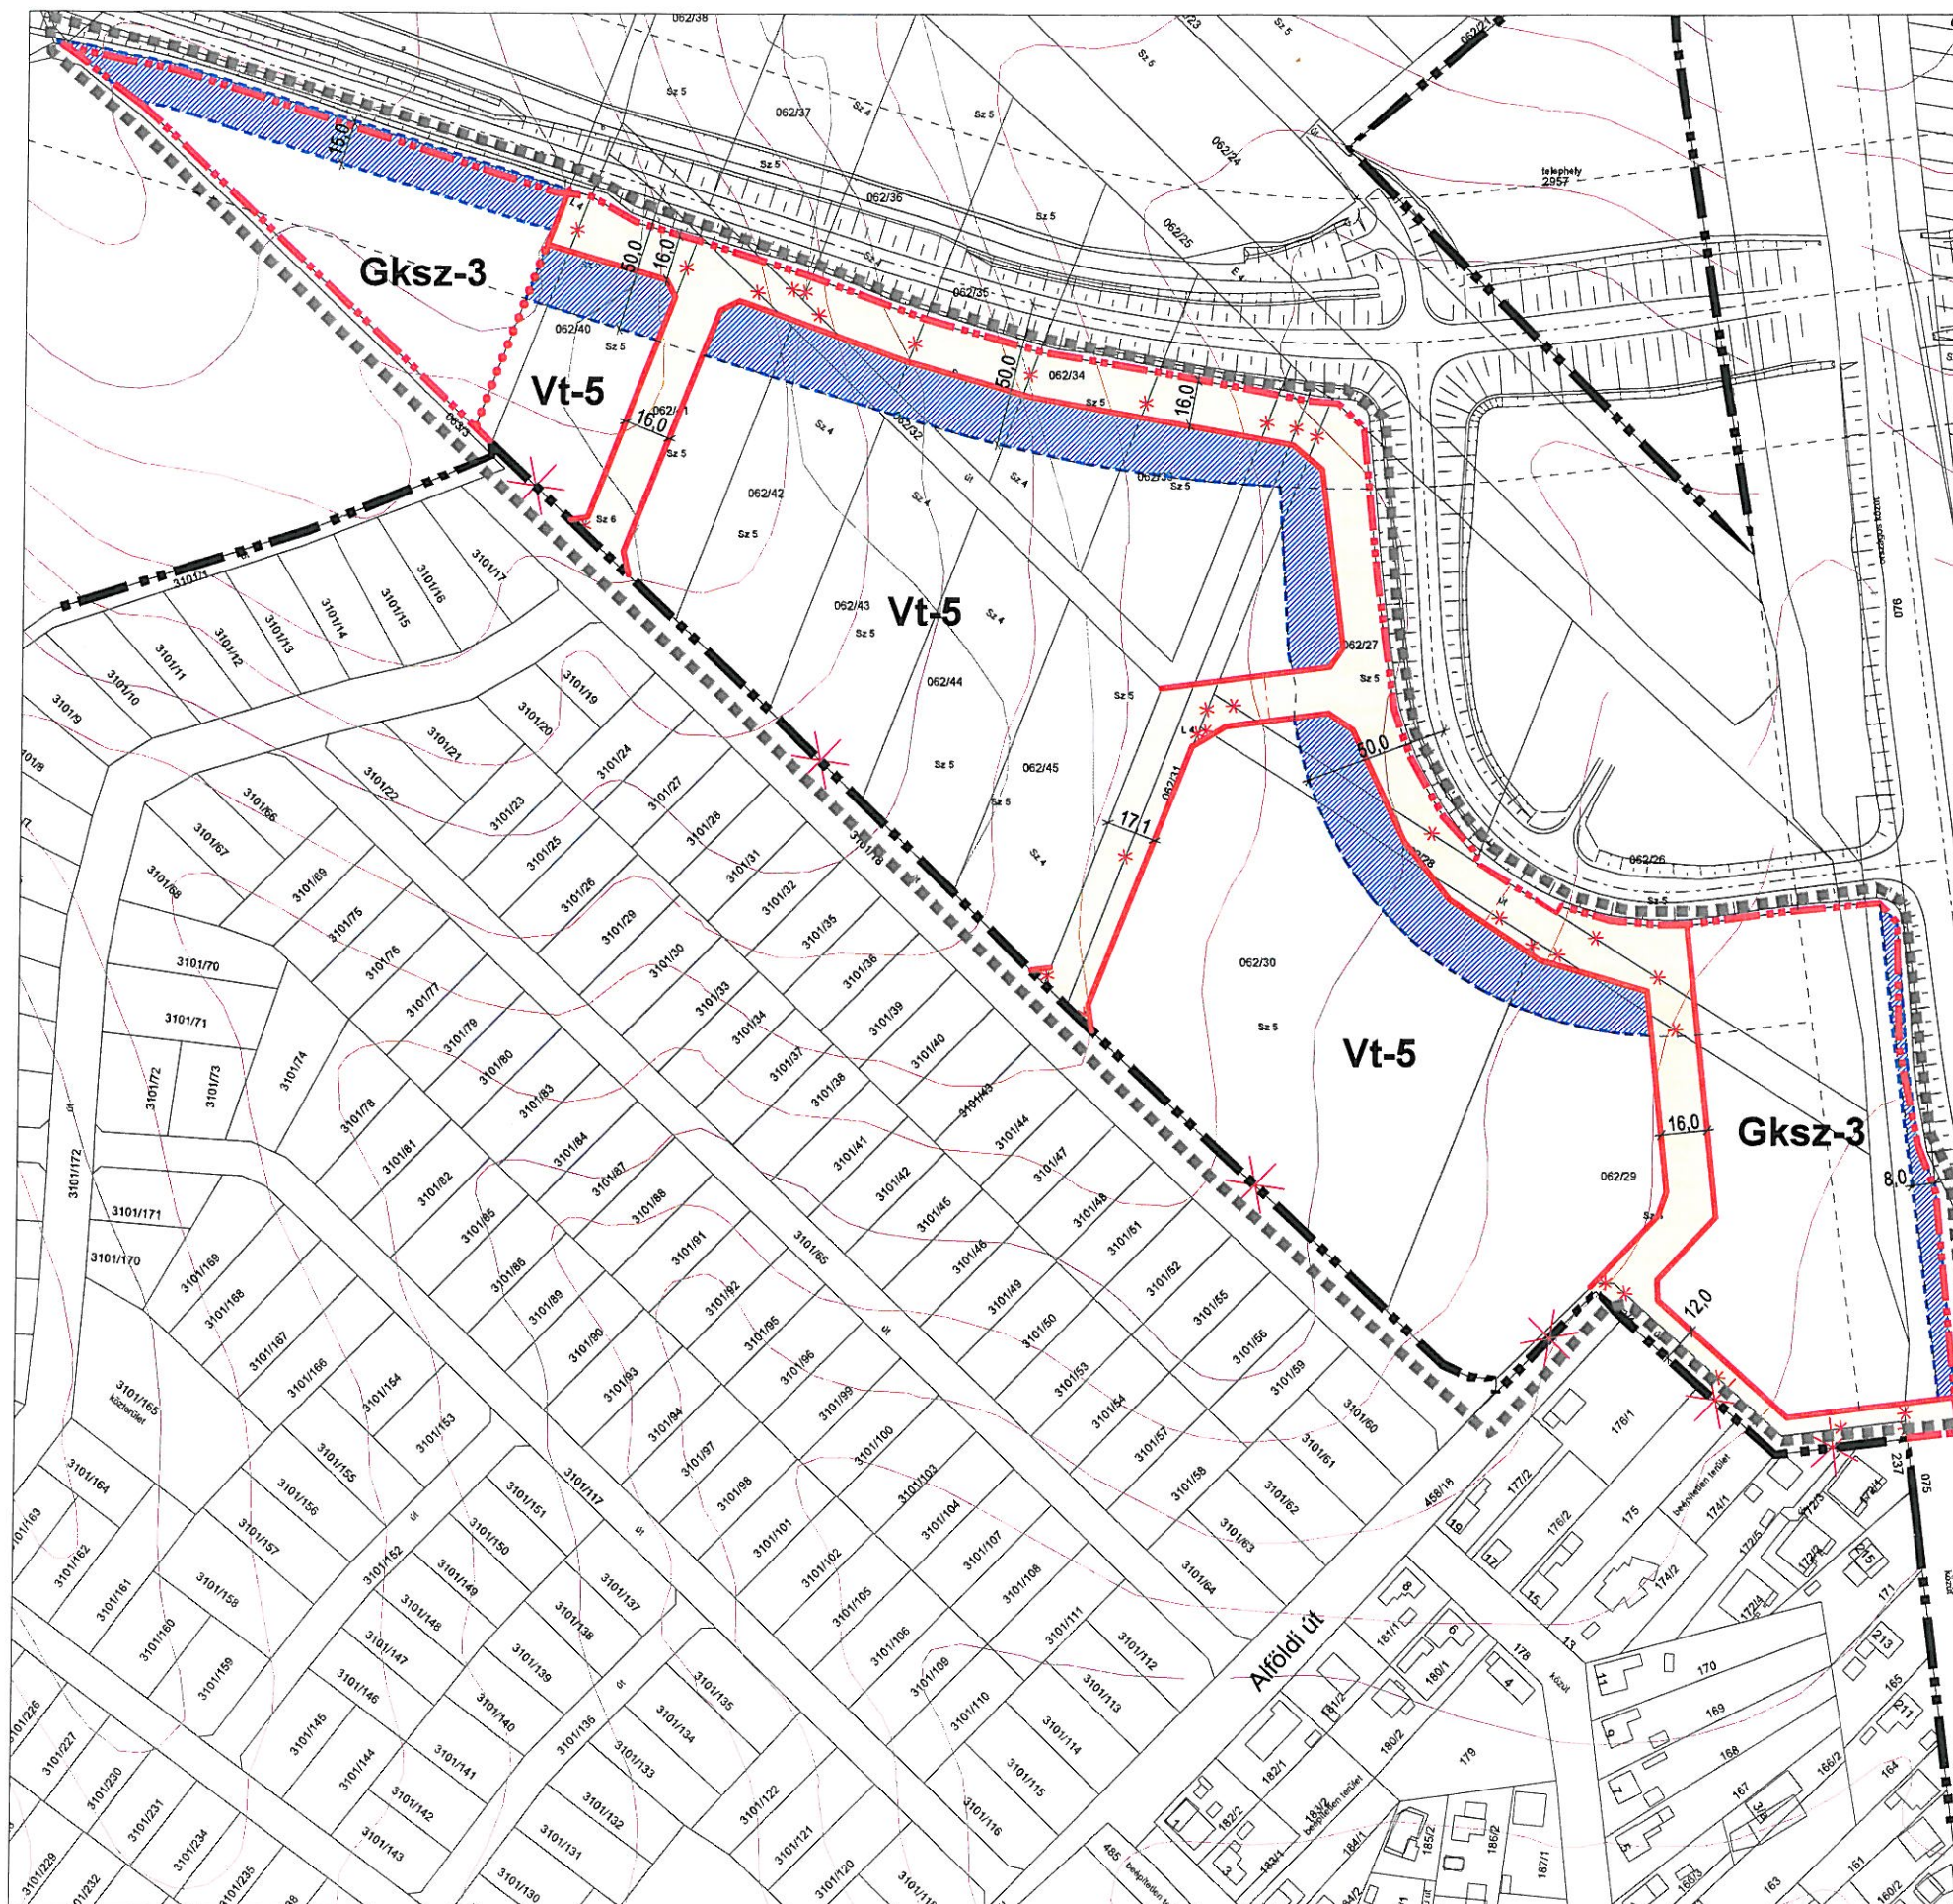

A SZABÁLYZAT 2.2. SZ. MELLÉKLETE

Kerepes Város:
063/3 hrsz.-ú út - 3101/18 hrsz.-ú út - Alföldi utca (458/18 hrsz.) -
063/1 hrsz.-ú út - 076 hrsz.-ú út (3.sz. főút) - 310. sz. főút
szabályozott területe által határolt területre vonatkozó

Szabályozási Terve

M 1:2500

SZT-f2

KASIB

Mérnöki
Manager
Iroda