


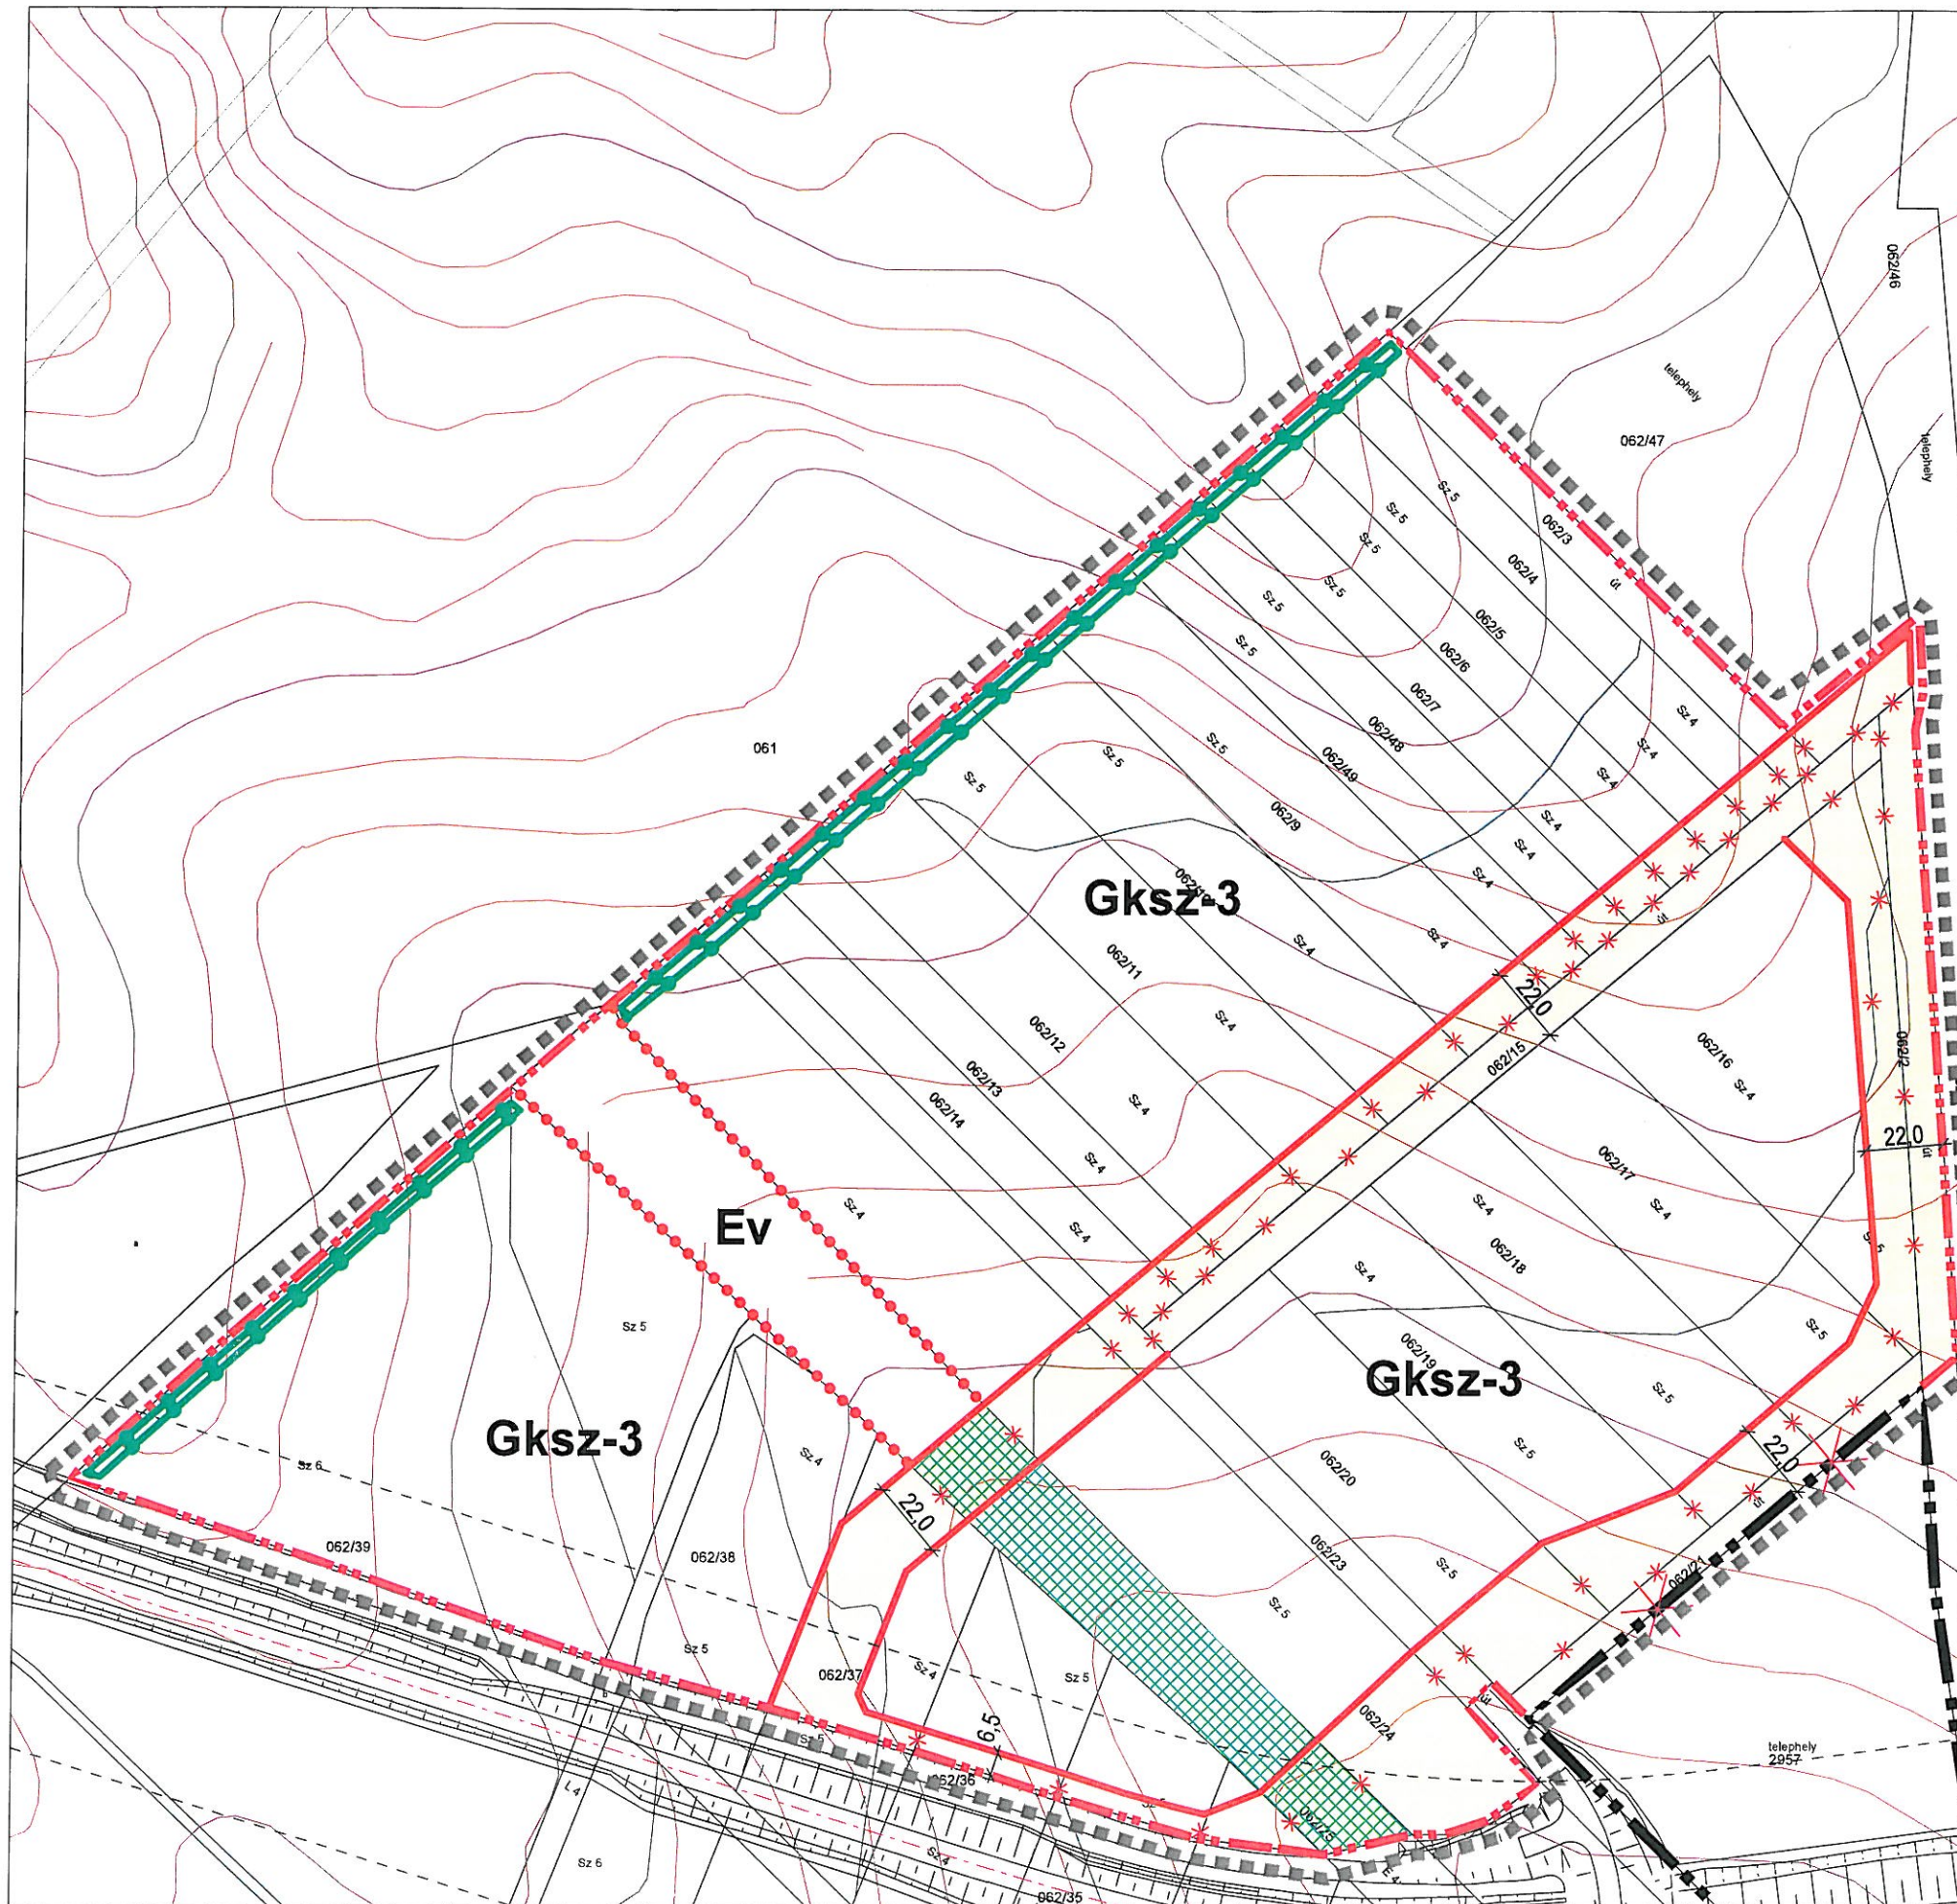

A SZABÁLYZAT 2.3. SZ. MELLÉKLETE

Kerepes Város:
061 hrsz.-ú erdő - 06247 hrsz.-ú ingatlan - 062/46 hrsz.-ú ingatlan
- 062/21 hrsz.-ú út - 310. sz. főút szabályozott területe
által határolt területre vonatkozó

Szabályozási Terve

M 1:2000

SZT-f3

KASIB

Mérnöki
Manager
Iroda