



**RÁBAKECŐL KÖZSÉG  
TELEPÜLÉSRENDEZÉSI ESZKÖZEINEK  
MÓDOSÍTÁSA**

**8. melléklet  
a 11/2005. (XI. 29.) Önk. rendelethez  
SZABÁLYOZÁSI TERVLAPOK HATÁLYA**

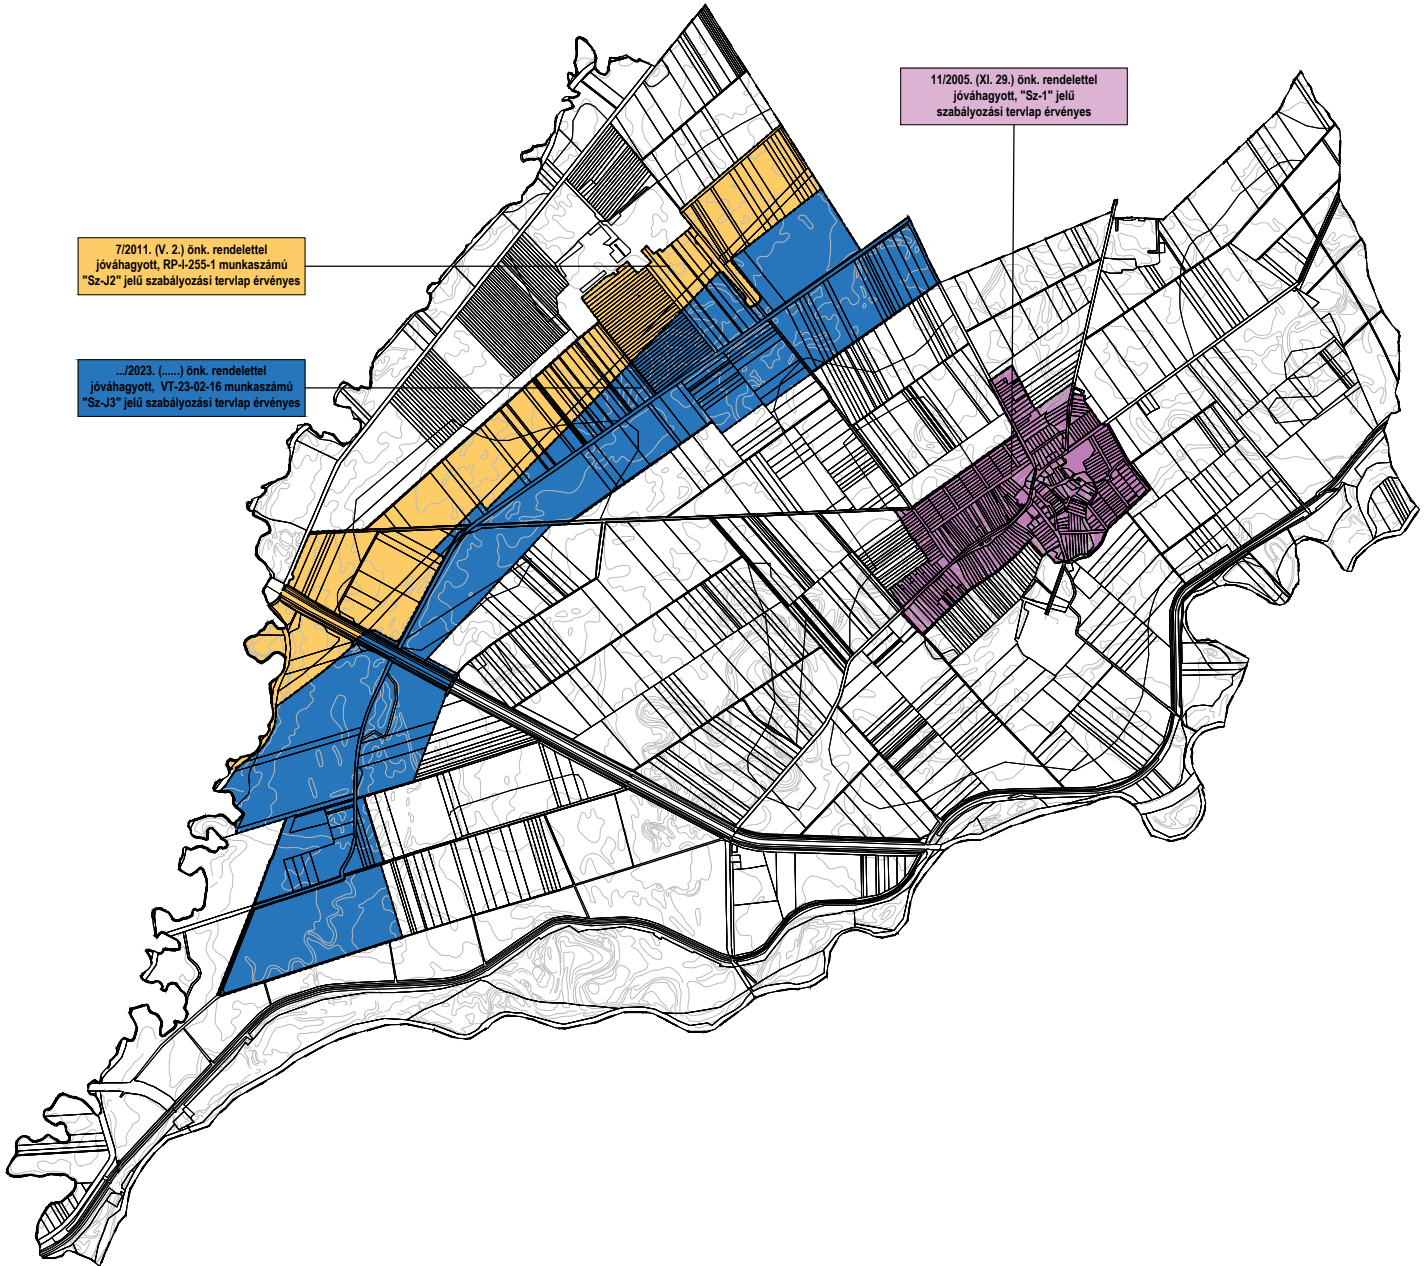

A csatornafejlesztéshez kapcsolódó szabályozás, kóciázás a VIZITERV ENVIRON Kft. tervei alapján került betervezésre.

Generál tervező: <b>Város-Teampannon Kft.</b> Iroda: 1033 Budapest, Verei Pátrié utca 7. Tel.: +36-1-235-6031 E-mail: varos@varosteampannon.hu		Megbízó: <b>RÁBAKECŐL KÖZSÉG ÖNKORMÁNYZATA</b> 9344 Rábakecöl, Kossuth utca 129. Megbízó képviselője: Tuba Erik Németh Iván	Polgármester Főépítész
--	---	--	---------------------------

Munka megnevezése: <b>RÁBAKECŐL KÖZSÉG TELEPÜLÉSRENDEZÉSI ESZKÖZEINEK MÓDOSÍTÁSA</b> 8. melléklet a 11/2005. (XI. 29.) Önk. rendelethez SZABÁLYOZÁSI TERVLAPOK HATÁLYA		
Vezető tervező: <b>Koszorú Lajos</b> IT1-01 1346/01	Jóváhagyva: 16/2023. (XII.07.) önkormányzati rendelettel	

Témafelelős tervező: <b>Tábori Attila, Móricz Anna</b> TK-13-1323	Munkatárs, szerkesztő: <b>Győri-Szekeres Petra</b> <b>Virág Debóra</b>	*Készült az Állami alapadatok felhasználásával* A hiteles földmérési felméréstől függően a térkép alapján. fordító: Lechner Tudásközpont 2023. május Digitális feldolgozás: AutoCad Map
Dátum: <b>2023. 11.</b>	Lépték: <b>M=1:40.000</b>	