


3. melléklet Rábaszennimihály Község Önkormányzata Képviselő-testületének 5/2018. (VI. 20.) önkormányzati rendelethez  
 Rábaszennimihály község településképi szempontból meghatározó területeinek térképi ábrázolása  
 M 1:10000

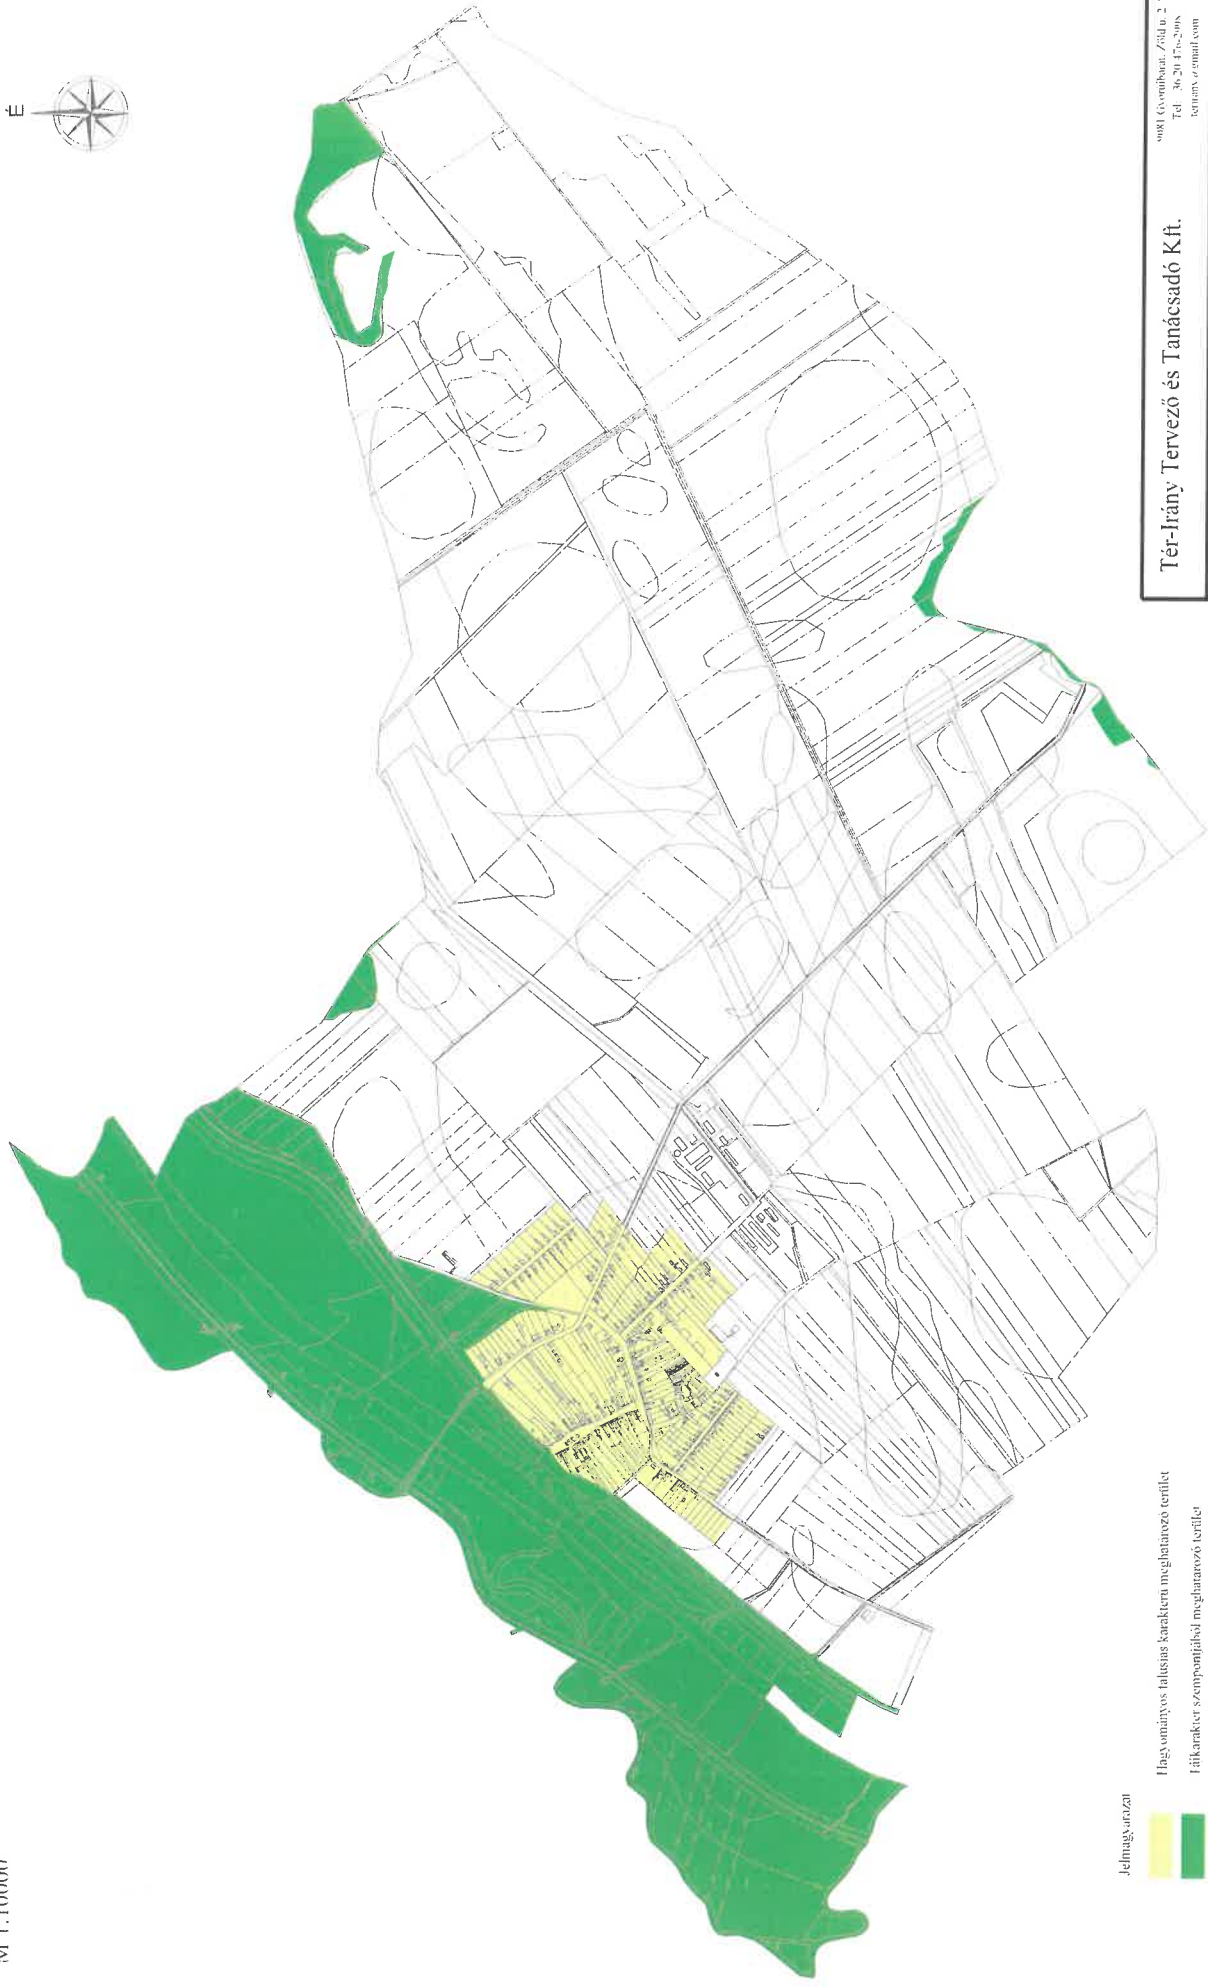

Jelmagyarázat

- Hagyományos falusias karakterű meghatározó terület
- Falvakaker szempontjából meghatározó terület
- Településképi szempontúiból nem meghatározó területek

<b>Tér-Írány Tervező és Tanácsadó Kft.</b>		9081 Csömörbát., Zöld u. 2/A. Tel.: 36 20 176-2906 termany@tmail.com
<b>Németh László</b> okl. településmérnök TT 08-0507	<b>Megnevezés:</b> Rábaszennimihály Község Önkormányzata 9135 Rábaszennimihály - Kossuth utca 32.	<b>Értékelés dátuma:</b> 2018.06.20. <b>Értékelés kódja:</b> VI-1-100000
	<b>Megnevezés:</b> Rábaszennimihály, Településképi Árcsalati Kézikönyv és településképi rendelet	<b>Értékelés dátuma:</b> 2017-08
	<b>Megnevezés:</b> Rábaszennimihály Község településképi szempontúiból meghatározó területeinek térképi ábrázolása	<b>Értékelés kódja:</b> TKK melléklet
		<b>Projekt kódja:</b> TKR2