

# Rábatamási

## tervezett M85 gyorstorgalmi út



### Településrendezési eszközök módosítása

### SZABÁLYOZÁSI TERV MÓDOSÍTÁSA

M = 1 : 5 000

#### Jelmagyarázat

	közüzemgazdálkodási terület határa
	beépítésre szánt terület, belterület határa
	tervezett beépítésre szánt terület, tervezett belterület határa
	szabályozási vonal
	módosítással érintett tervezési terület határa
	szabályozási vonal
	övezethatár
	megtartandó fa, fasor
	régészeti lelőhely határa
	tervezett közlekedési célú közterület
	felszíni víz védőterület
	védőtávolság
	gyalogút
	20kV-os elektrómos vezeték
	tervezett burkolatszél

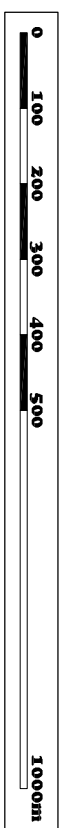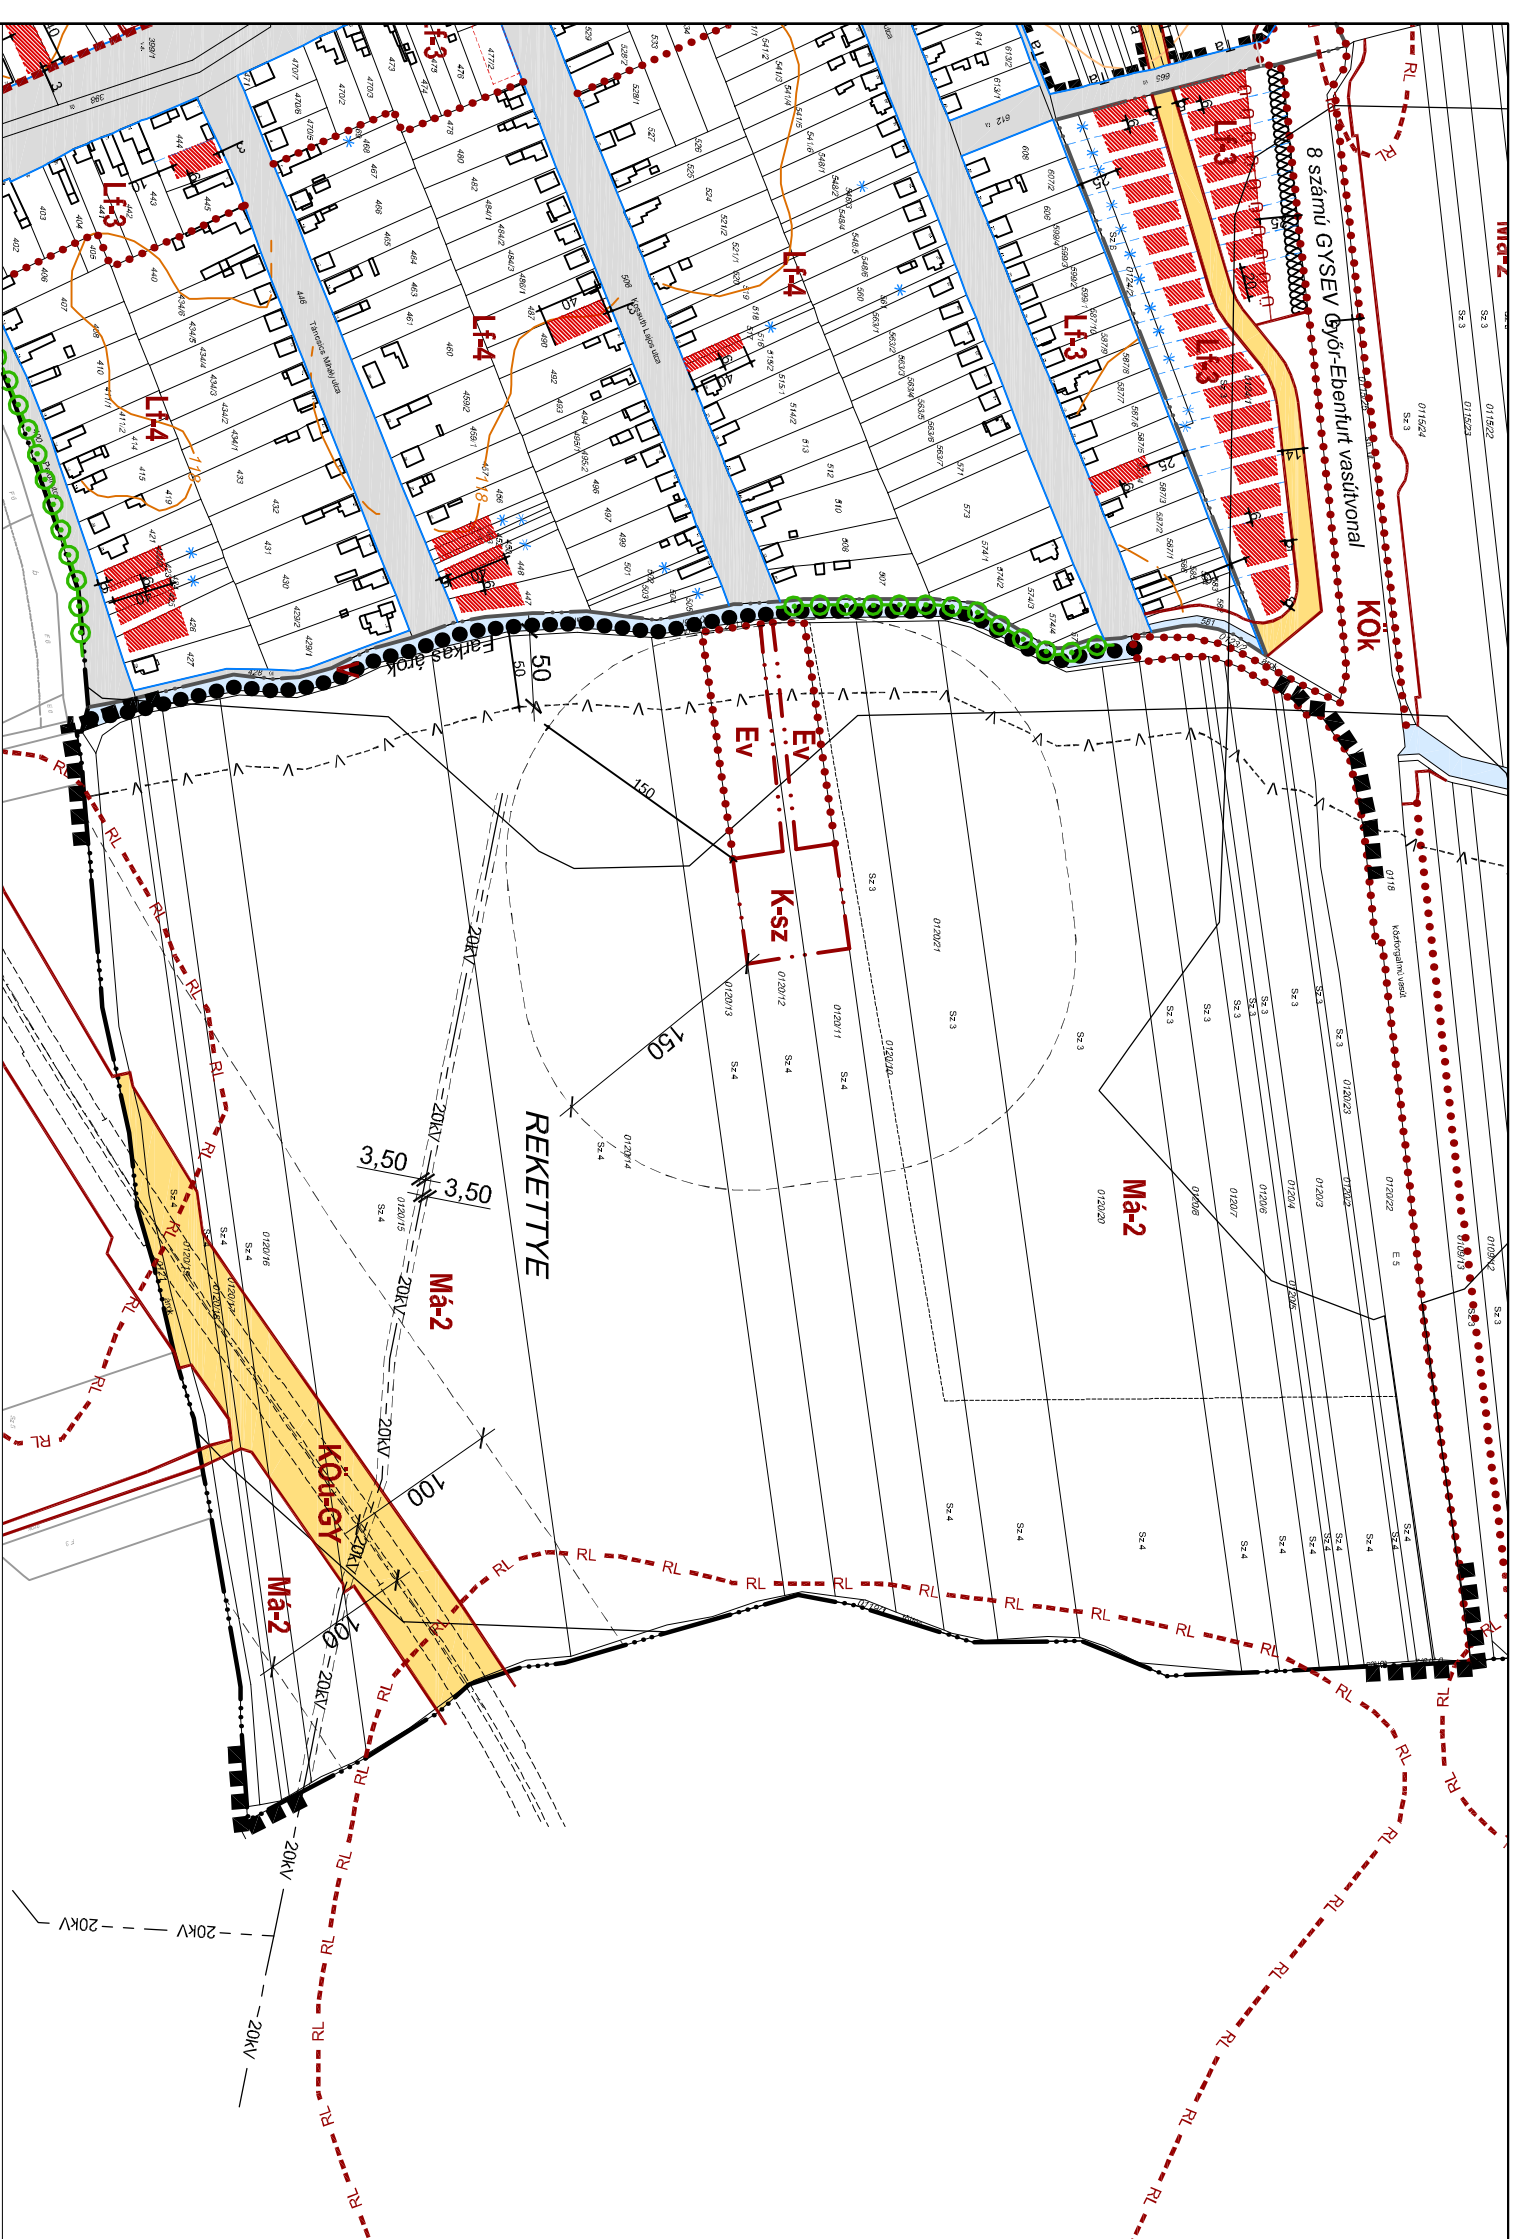

1. melléklet az 5/2018. (VI. 29.) önkormányzati rendelethez.

Készült az állami alapadatok felhasználásával. Magassági adatok az 1:10 000-es léptékű topográfiai térkép alapján.

		<b>Tár-T-Rend Kft.</b> Cím: 1016. Budapest, Gellértmegy. u. 16. Iroda: 1027. Budapesti, Margit krt. 26. Telefon / Fax: +36 1 488 0202 / +36 1 488 0194 Web: www.tarrend.hu E-mail:		<b>Cseri Gabriella</b> településrendező TT-01-4857 		Tervezők: <b>Wolff Beáta</b> településrendező <b>Révész László</b> településrendező <b>Horváth Marianna</b> ökl. építészmérnök		Meghatározó: <b>Rábatamási Község Önkormányzata</b> 9322 - Rábatamási, Szent István u. 42.		Munka megnevezése: <b>Rábatamási településrendezési eszközök módosítása</b>		Rajz megnevezése: <b>SZABÁLYOZÁSI TERV MÓDOSÍTÁSA</b>	
<b>Adorján Anna</b> településrendezési zölcsofialakítás és igényrendező tervező 		<b>Tóth Attila Gábor</b> településrendezési közlekedési tervező 		<b>Felhős Koppány</b> településrendezési víz-üzemű tervező TV-01-7699 		<b>Cserikvei Tibor</b> településrendezési energia-üzemű tervező TE-01-5838 		<b>Mohár Attila</b> településrendezési hirtökészítész tervező TH-01-6241 		Dátum: <b>2018. 05.</b> Méretarány: <b>M=1:5 000</b> Rajzszám: <b>T-1/M-2016</b>			

