


Rábatamási község  
Településrendezési terv  
Szabályozási terv - Módosítás  
M=1:2 000

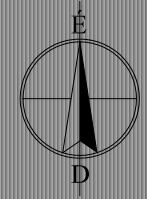

jelmagyarázat:

- alaptérképi jelek
- belterület határa
- tervezett beépítésre szánt ter. hat.
- közlekedési terület
- szabályozási vonal
- szabályozási jelek
- tervezett szabályozási vonal
- területfelhasználási egység határ
- övezethatár
- építési vonal
- javasolt telekhatár
- építési hely
- közterületalakítási terv készítendő
- művi és természeti értékvédelem
- megtartandó fa, fasor
- védett településszerkezet
- egyéb jelek
- módosítással érintett terület határa
- megszűnt helyrajzi szám


**Lf-4**

O	25	55
4,5	1200	0,5

Felelős tervező:

Cseri Gabriella  
településmérnök TT-01-4867/12

2008. 02. **Szm-1**

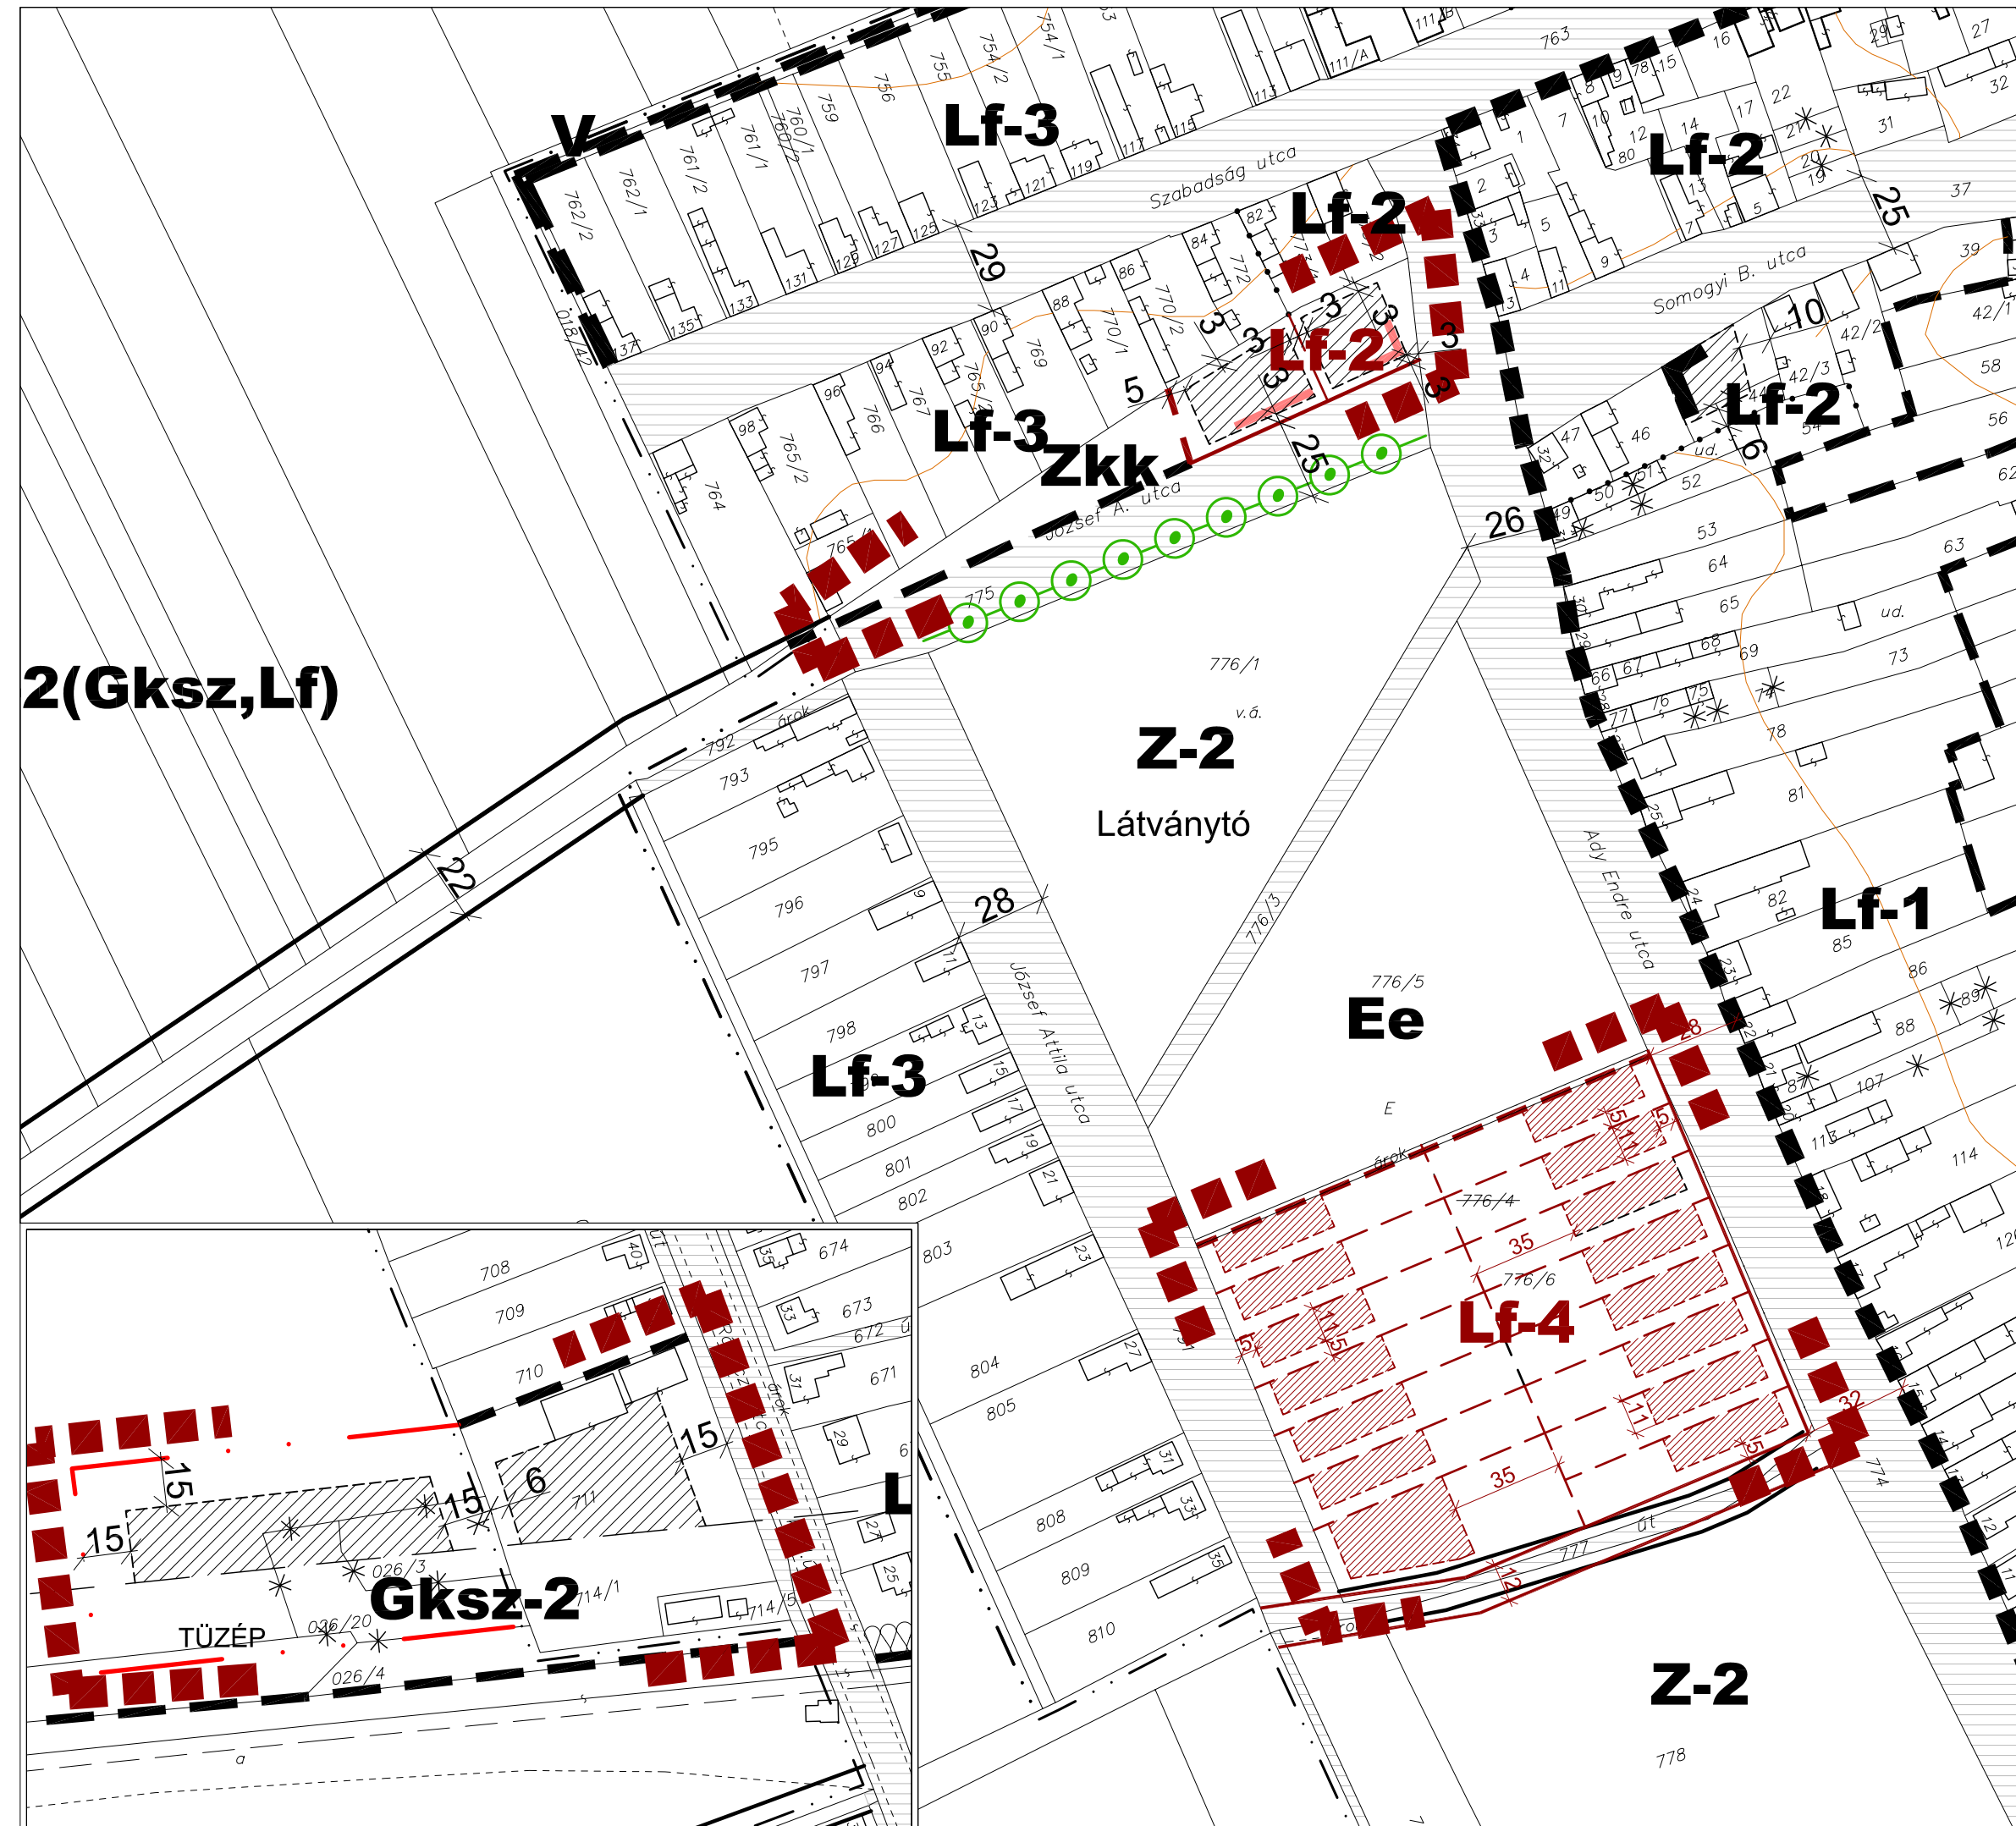

**2(Gksz,Lf)**

