

RÁBATAMÁSI KÖZSÉG SZABÁLYOZÁSI TERV MÓDOSÍTÁS - BELTERÜLET


m=1:3 000

8. melléklet a 11/2003. (XI. 1.)
önkormányzati rendelethez
elfogadva a 6/2019. (IX. 30.) önkormányzati rendelet 1.
mellékleteként, hatályos 2019. 10. 15.-től

Lf falusias lakóterület
Vt településközpont vegyes ter.
KÖu közút közlekedési ter.
Ev védelmi erdőterület
V vízgazdálkodási ter.

jelmagyarázat:

-  közigazgatási terület határa
-  beépítésre szánt terület határa
belterülethatár
-  tervezett beépítésre szánt ter. hat.
tervezett belterülethatár
-  szabályozási vonal
-  területfelhasználási egység határa
-  építési övezet határa
-  irányadó telekhatár
-  építési vonal
-  építési hely
-  megtartandó fa, fasor
-  megszüntető jel
-  közterület alakítási terv
készítendő
-  meglévő/tervezett
közlekedési célú közterület
-  helyi művi érték
-  védett településszerk.
-  felszíni víz védőterület
-  védőtávolság
-  buszmegálló/jelentős közhaszn. parkoló
-  magánút
-  módosítással érintett terület határa
-  vegyeshasználatú út
-  közterületi zöldfelület

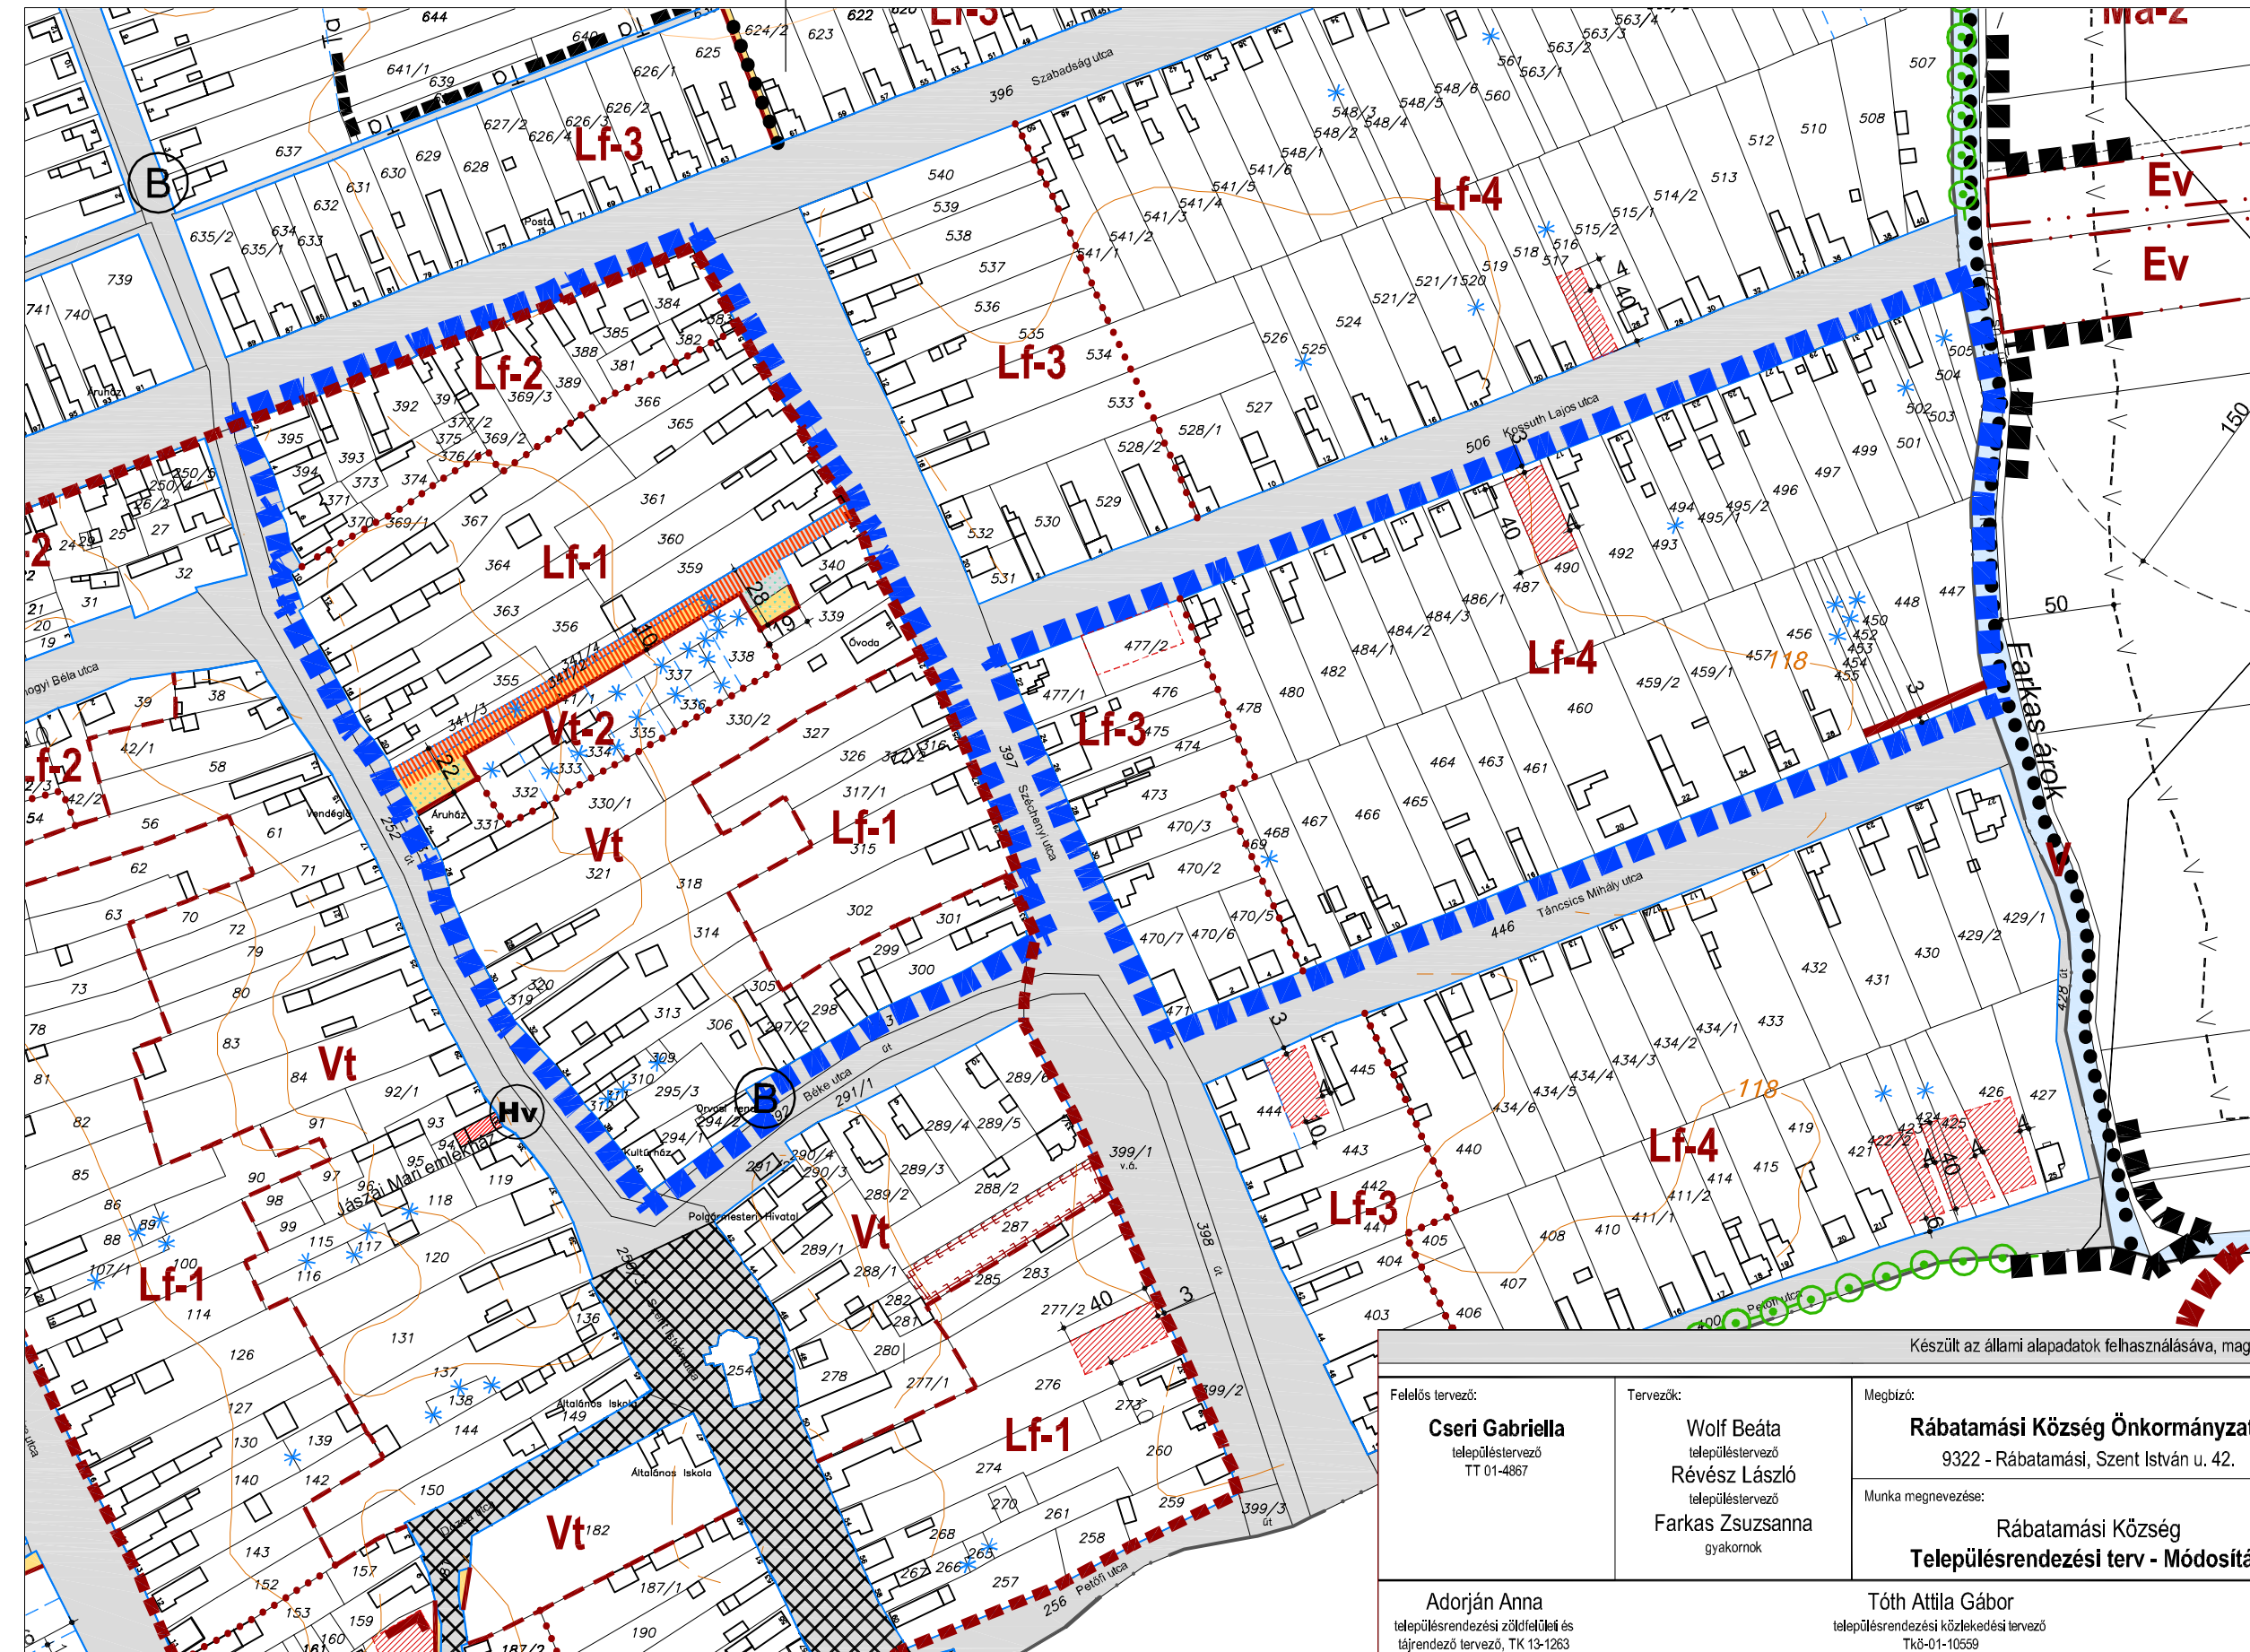

Készült az állami alapadatok felhasználásával, magassági adatokkal az 1:10 000-es léptékű topográfiai térkép alapján egészült ki.

Felelős tervező: Cseri Gabriella településtervező TT 01-4867	Tervezők: Wolf Beáta településtervező Révész László településtervező Farkas Zsuzsanna gyakornok	Megbízó: Rábatamási Község Önkormányzata 9322 - Rábatamási, Szent István u. 42. Munka megnevezése: Rábatamási Község Településrendezési terv - Módosítás	Rajz megnevezése: ÚJ LAKÓÚT A SZENT ISTVÁN UTCA ÉS A SZÉCHENYI UTCA KÖZÖTT, VALAMINT A TÁNCSICS MIHÁLY UTCA MENTI TELKEKET ÉRINTŐ SZABÁLYOZÁSI TERV MÓDOSÍTÁS
Adorján Anna településrendezési zöldfelületi és tájrendező tervező, TK 13-1263		Tóth Attila Gábor településrendezési közlekedési tervező Tkö-01-10559	
Dátum: 2019. 09. Méretarány: M=1:3 000			Rajzszám: SZM-6