


NYÁRLIGET SZABÁLYOZÁSI TERV MÓDOSÍTÁS

NYÁRLIGET

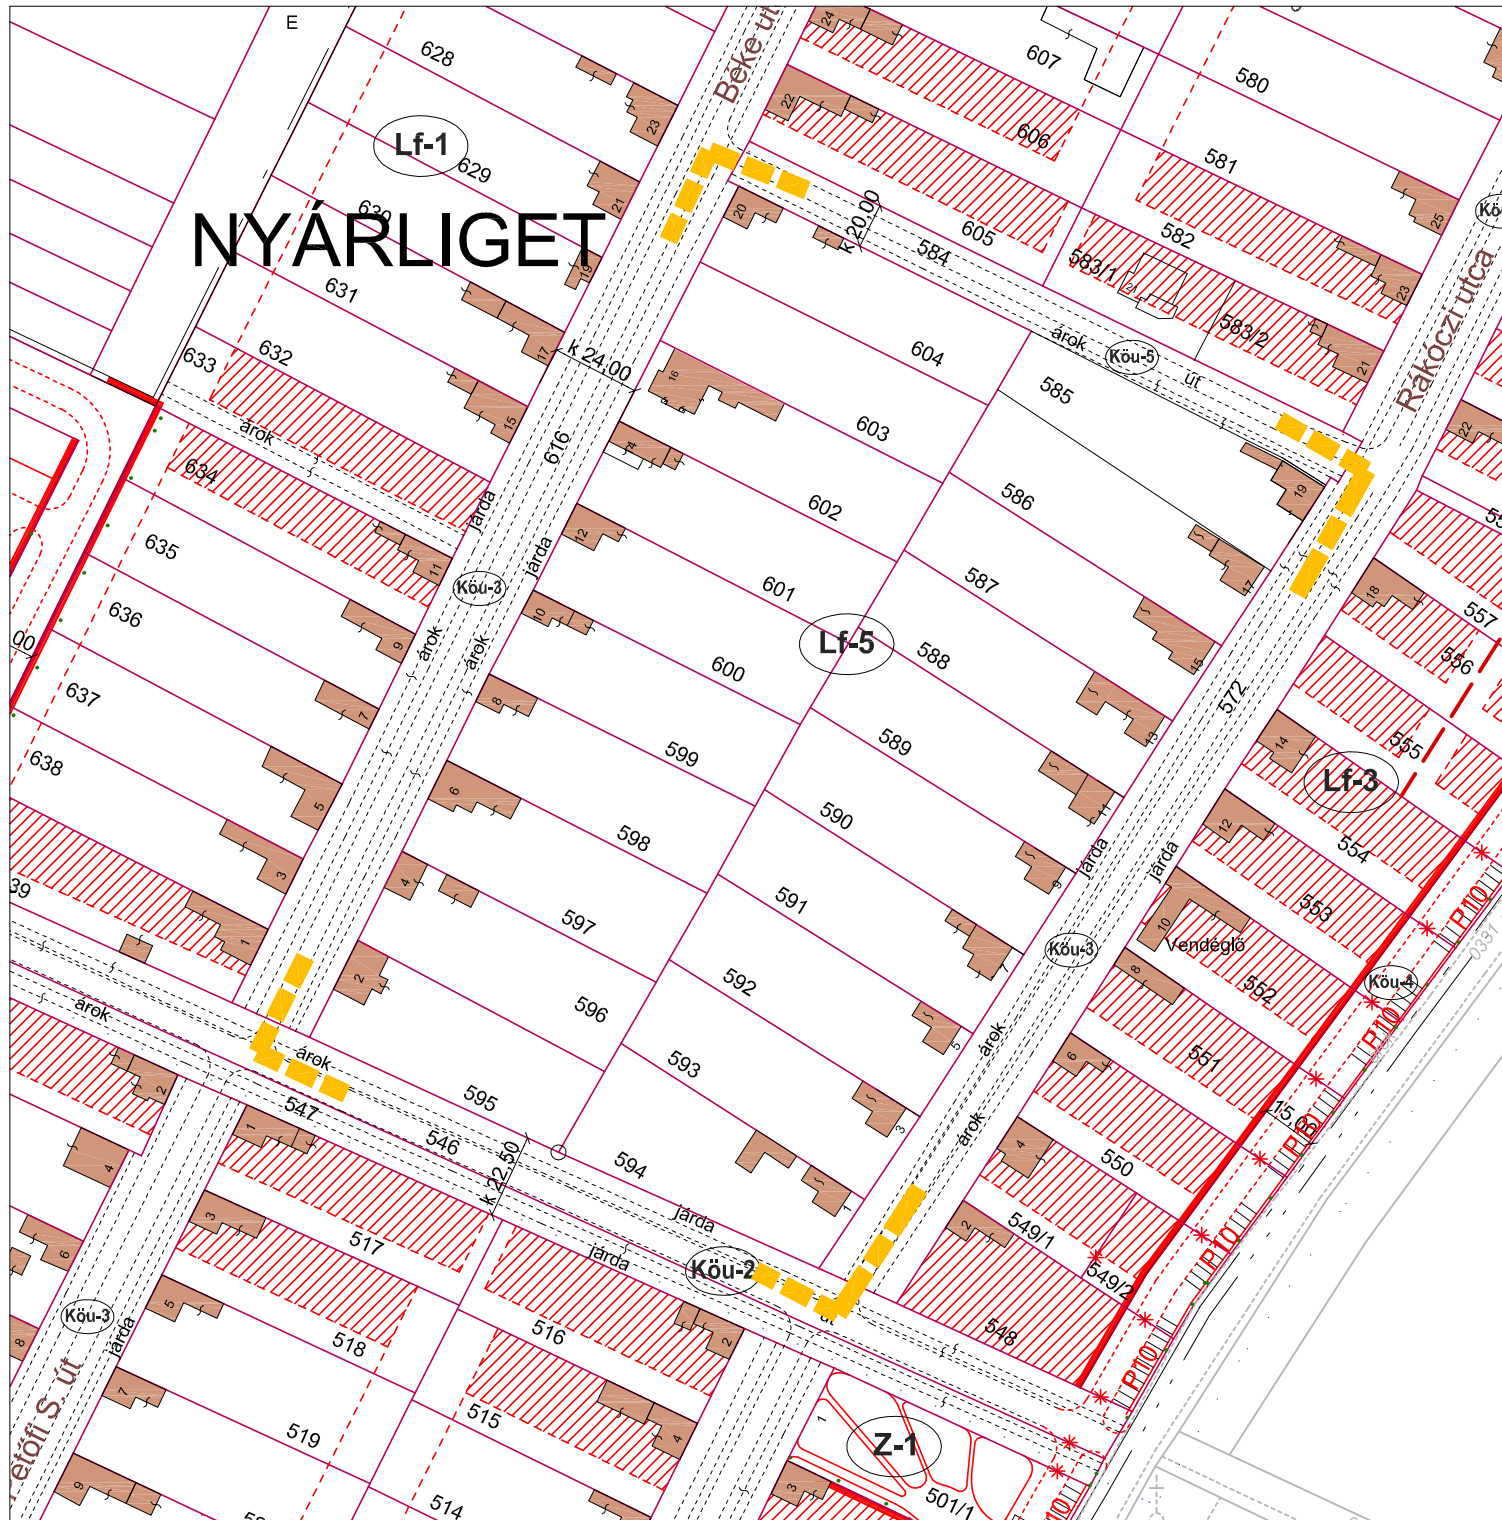


JELMAGYARÁZAT

 Módosítással érintett terület határa

Lakóterületek

   Falusias lakóterület

 Építési hely

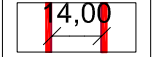 Szabályozási szélesség

Végző szakmai véleményezési dokumentáció

Sárród Község Önkormányzata Képviselő-testülete..... számú

rendeletének 1. számú melléklete

REGIOPLAN		Környezet- és Településtervező KFT. 9022. Győr, Ujkapu utca 13. Tel:96 311-304, 529-751 e-mail:regioplan@regioplan.hu		
Megrendelő neve: Sárród Község Önkormányzata				
Munka neve: Sárród község helyi építési szabályzat		Munkaszám: Rp.I-266-2		
Munkarész neve: Helyi Építési Szabályzat		Méretarány: M 1:2000		
Rajz címe: Szabályozási és övezeti terv (Nyárliget)		Rajzszám: SZA-4/1M		
Településtervező: <i>Kalmár Agnes</i>		Településtervező:		Datum: 2019.11.
Kalmár Agnes TT 08-0479				
Felölös közlekedéstervező: <i>Réder Tibor</i>		Felölös közmértervező: <i>Ferenczi Huba</i>		Felölös tál- és kertmész tervező: <i>Pekkerme Szabó Pireska</i>
Réder Tibor TK6 08-0133		Ferenczi Huba TT-0804253		TT-0804253
A tervezési alapterkép az állami alapadatok felhasználásával készült				