


É

M 1 : 2 000

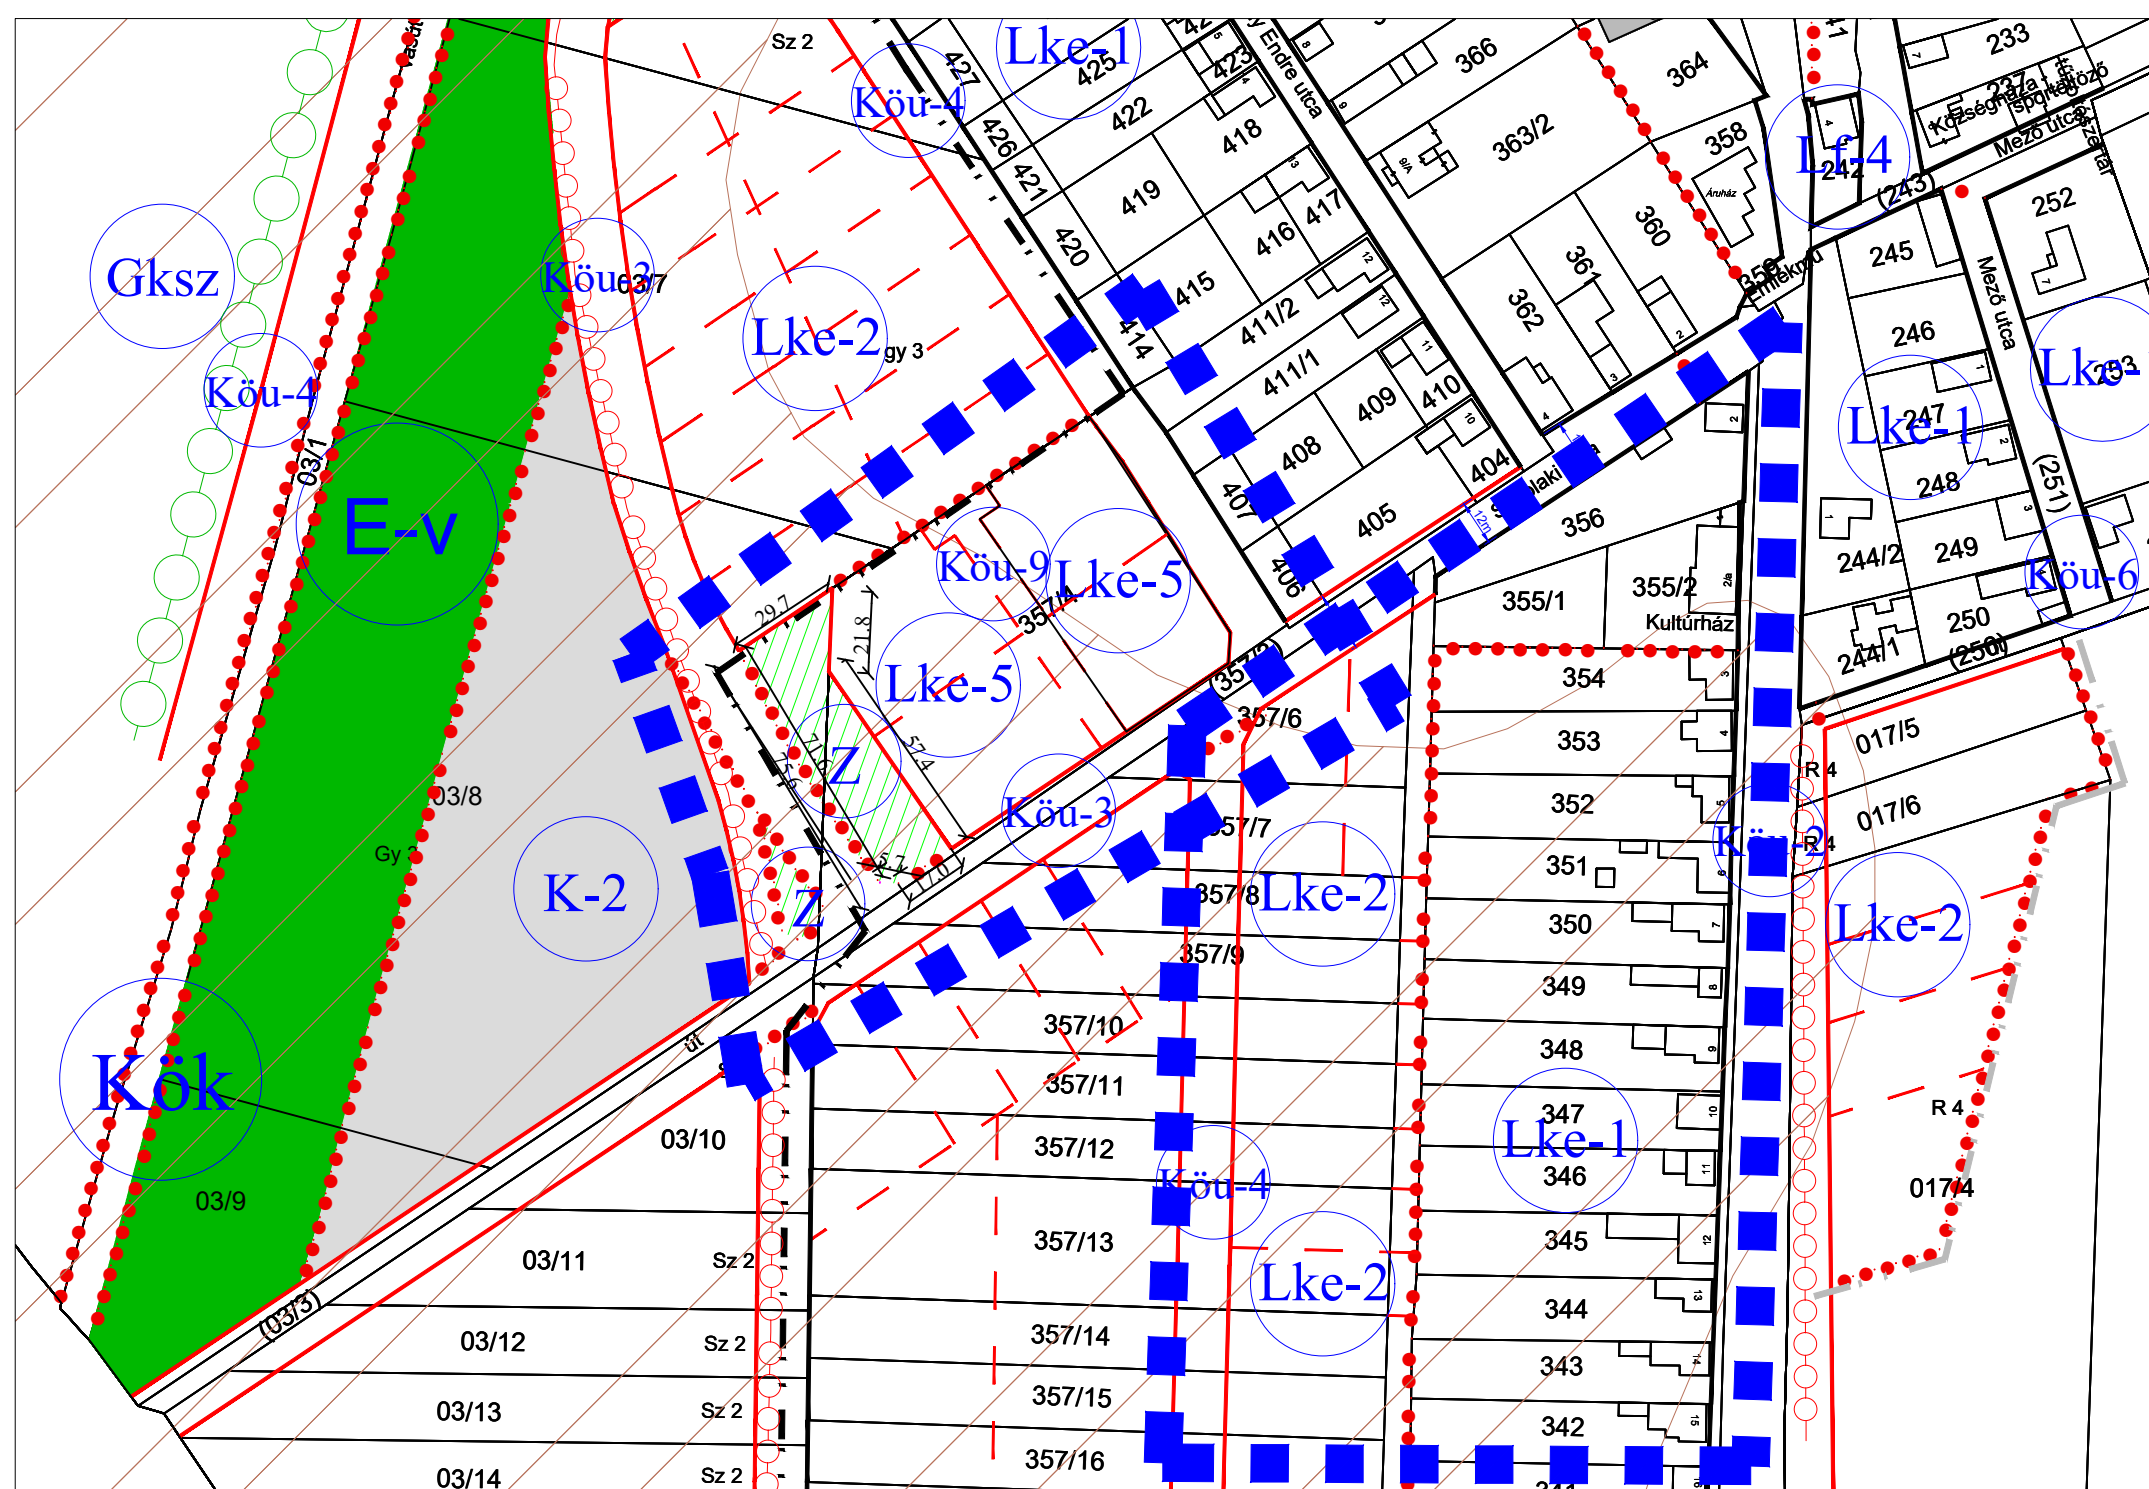

	közígazgatási terület határa
Kötelező szabályozási elemek	
	tervezett belterületi határvonal
	meglévő, megmaradó közterületi határvonal
	szabályozási vonal
	javasolt telekhatár
	építési övezet, övezet határvonala
	építési hely, építési hely határvonala
	a telek be nem építhető része
	telken belüli ültetési kötelezettség
	kötelező fasor

Lakóterület

- Lk kisvárosias lakóterület
Lke kertvárosias lakóterület
Lf falusias lakóterület

Vegyes terület

- Vt településközponti vegyes terület
Vk intézményi vegyes terület

Üdülöterület

- Üh hétvégi házas üdülőterület
Üü üdülő házas üdülőterület

Gazdasági terület

- Gksz** kereskedelmi, szolgáltató terület

Különleges terület

- | | |
|------------------------------|---|
| K-1 _{o, sp, nk, vá} | különleges - oktatási, sportolási, szabadtéri rendezvény és vásár |
| K-2 _{sp} | különleges - sportterület |
| K-4 _{mő} | különleges - mezőgazdasági terület |

Beépítésre nem szánt terület

Különleges terület

- | | |
|---------------------|--|
| Kk-1 | temető |
| Kk-2 _B | bánya |
| Kk-3 _{kut} | különleges kutatás-fejlesztés, megújuló energiaforrások hasznosításának céljára szolgáló |
| Kk-4 _{gy} | beépítésre nem szánt zöldterület, ökológiai mintater |

Közlekedési terület

- | | |
|-------|--|
| Kőu-1 | országos főközlekedési út - II. rendű főút |
| Kőu-2 | forgalmi út - összekötő út, belterületi út |
| Kőu-3 | gyűjtőút |
| Kőu-4 | kiszolgáló út |
| Kőu-5 | vegyesforgalmú út, magán út |
| Kőu-6 | gyalogút, kerékpárút |
| Kőu-7 | kösterületi fásított parkoló |
| Kőu-8 | külterületi kiszolgáló út, földút |
| Kőu-9 | közforgalom elől elzárt magánút |
| Kök | közpályás terület (vasút) |

Közmű terület

- Köm vízmű területe

Természetközeli területek

- Tk** természetközeli terület

Vízgazdálkodási terület

- 
- vízgazdálkodási terület

Zöldterület


-  közterületi zöldségterület

Erdőterület


- | | |
|---|------------------------------------|
|  | védett illetve védelmi erdőterület |
|  | gazdasági erdőterület |
|  | turisztikai erdőterület |

Természetvédelmi területek

- | | |
|---|----------------------------------|
|  | ökológiai háló - magterület |
|  | ökológiai háló - folyosó terület |
|  | ökológiai háló - puffterület |
|  | természeti terület |
|  | NATURA 2000 |
|  | |
|  | egyedi tájérték |
|  | ex lege - láp |
|  | ex lege - kunhalom |

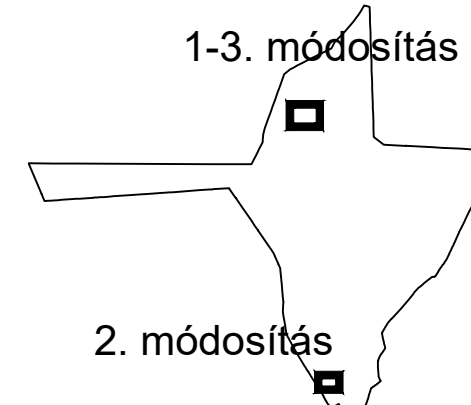

Jóváhagyva: 6/2024. (IX. 11.) Kt. rendelettel
"Készült az állami alapadatok felhasználásával."

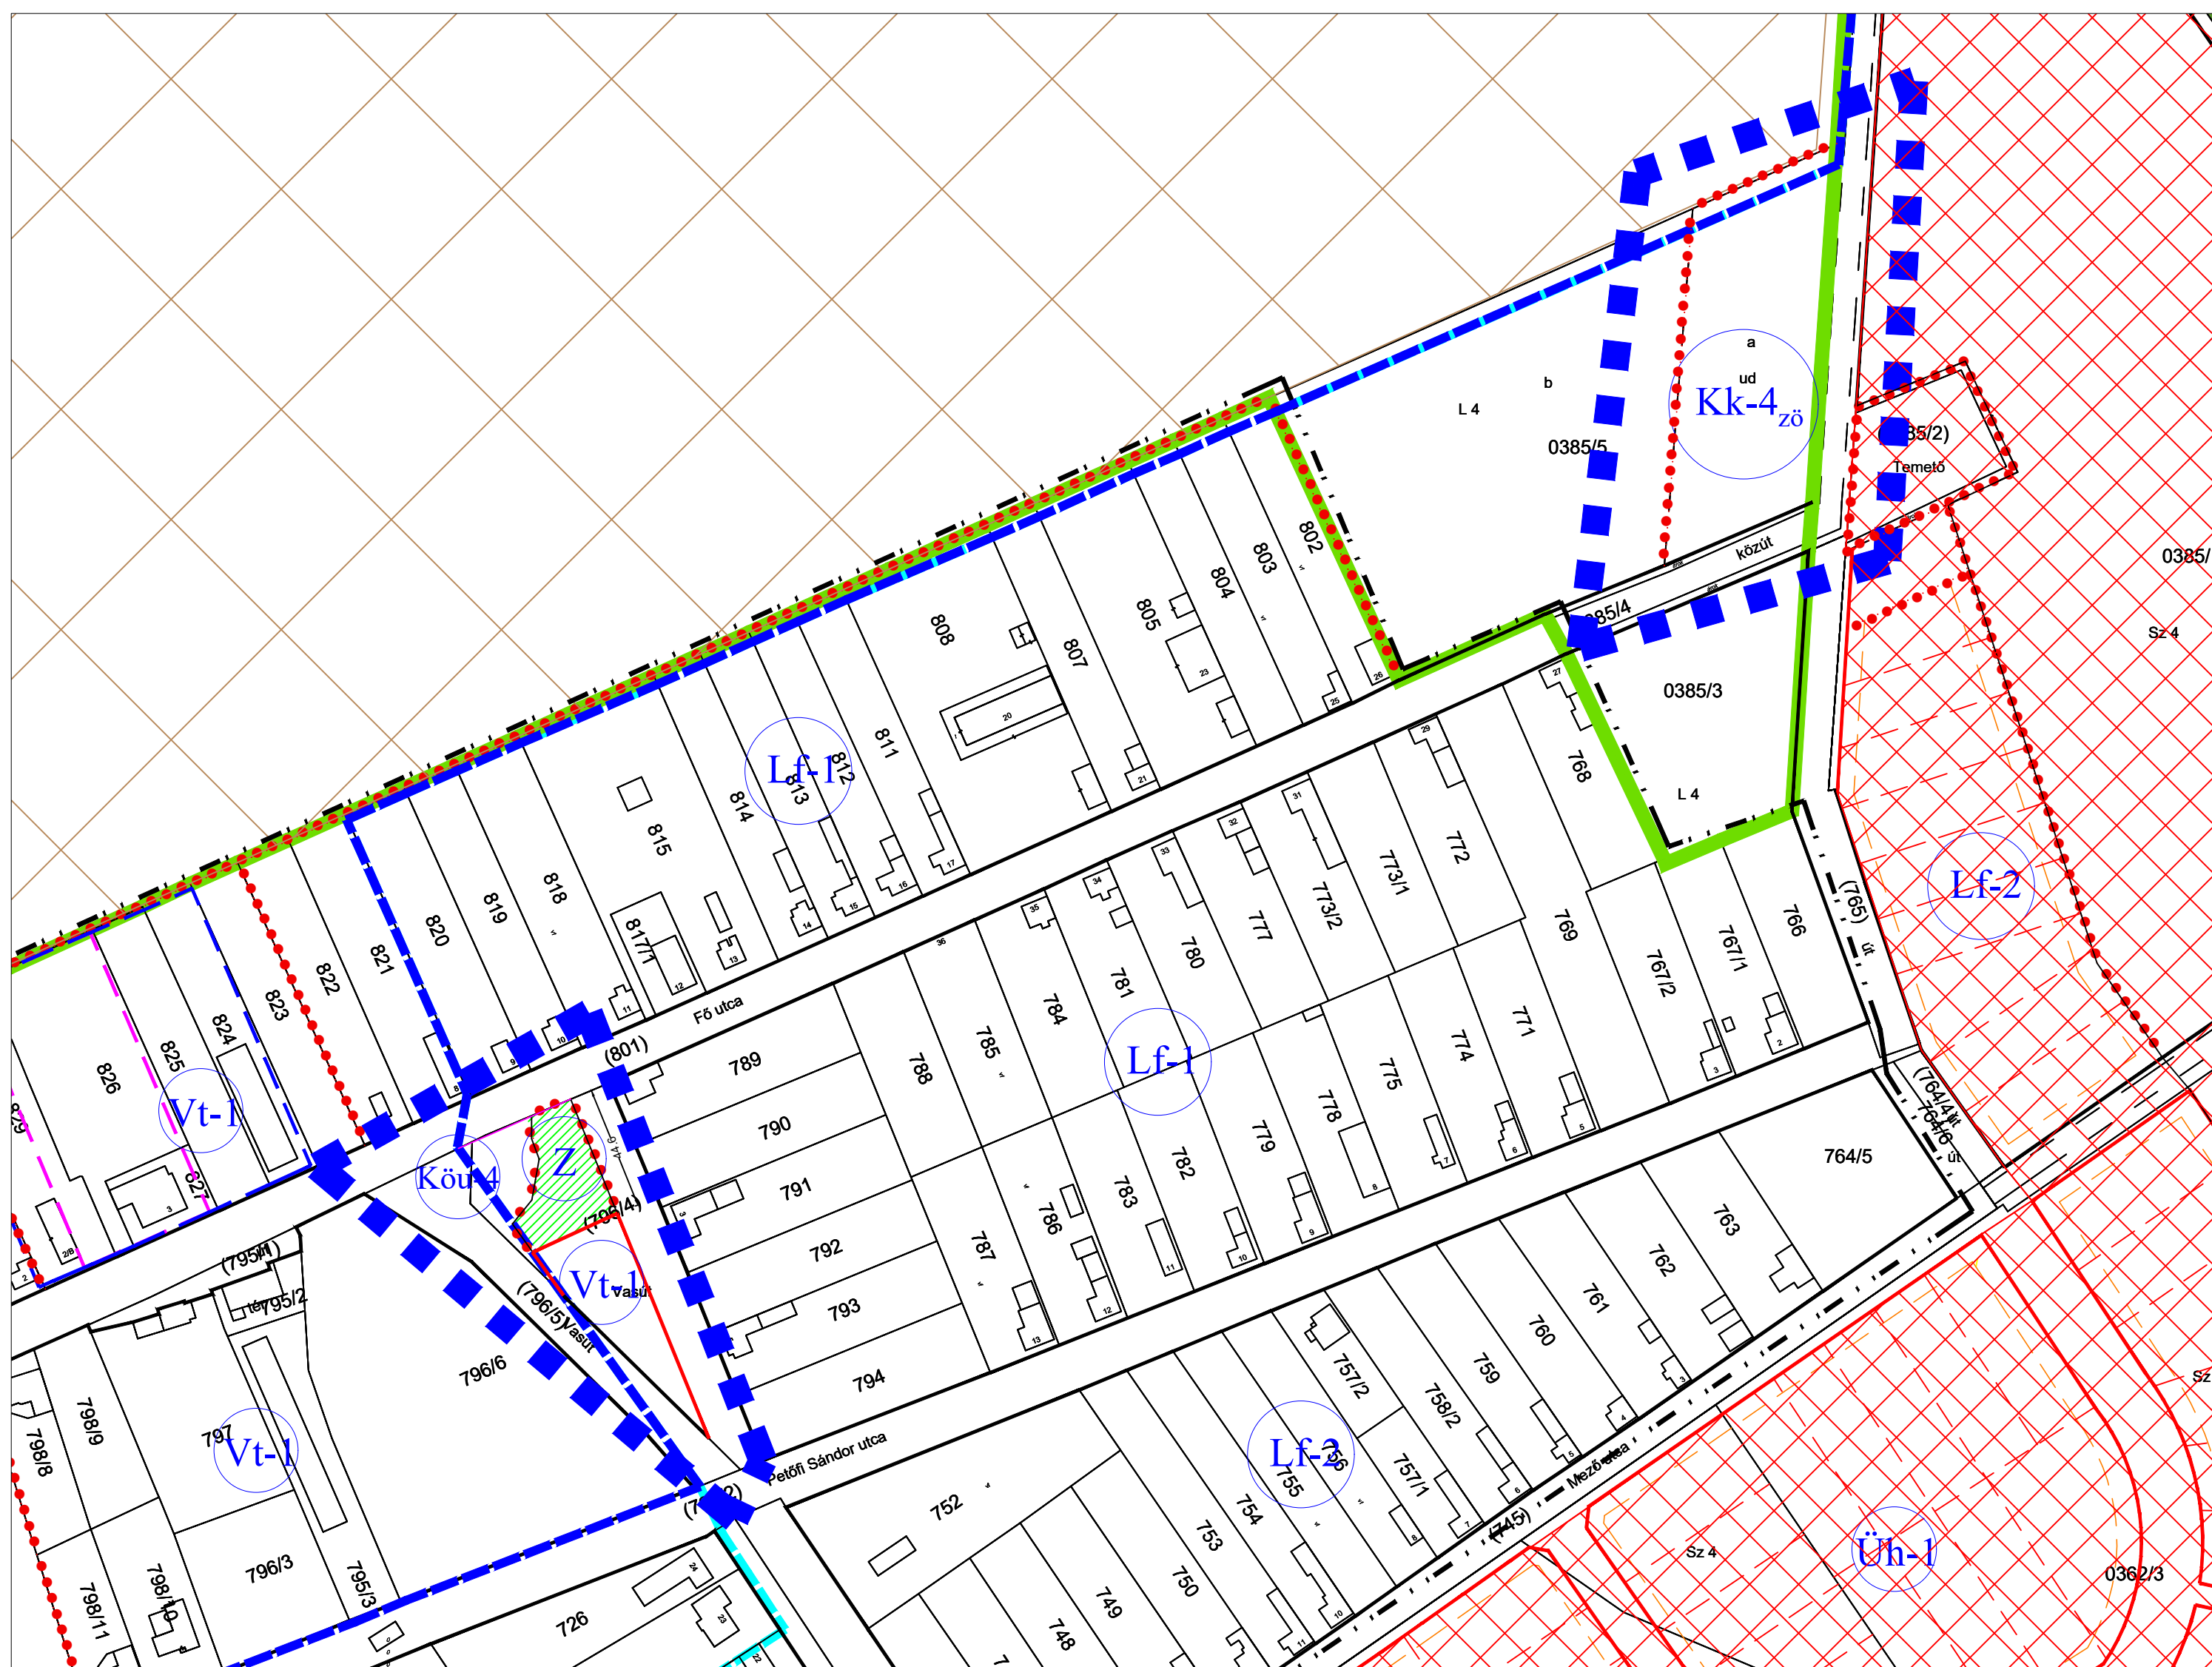

		TALENT - PLAN Tervező, Szolgáltató és Kereskedelmi Kft. 9023 Győr, Richter J. u. 11. Tel: (96) 418-373, Fax: (96) 418-699	
TERVEZŐ: NEMETH GYULA okl. építésztervező TTI 08-00669001	MEGBÍZÓ: SÁRRÓD KÖZSÉG ÖNKORMÁNYZATA 9435 Sarród, Rákóczi u. 8.	NYOMTATÁSI DÁTUM: 2024. szeptember 11.	
TÁRSZERZŐ: MKLÓSI ATTILA közlekedési, közmű mérnök K106-108/13, V3a-208-13 V4a-208-13	MEGBÍZÁS TÁRGYA: Településrendezési Terv módosítása	LEPTÉK: M = 1 : 2 000	MUNKASZÁM: 22159
TÁRSZERZŐZŐ: LAKINÉ O. RENÁTA	RAJZ MEGJEGYZÉSE: Szabályozási terv módosítása (Részlet)	TERVFAJTA: Szabályozás	RAJZSZÁM: SZT-m