

# SOBOR

## KÖZSÉG BELTERÜLETÉNEK TÉRKÉPE

MÉRETARÁNY 1:200

FELMÉRÉS ÉVE 1906.

FELVÁZTÁS ÉVE 1966.

KÉSZITETTE A 209/1962/T.9/A/PH. SZ.


UTASÍTÁS SZERINT AZ

ÁLLAMI FOLDMÉRÉSI ÉS TERKÉPÉSZETI HIVATAL

GYŐR-SOPRONMEGYEI FELÜGYELŐSÉGE

HELYI ÉPÍTÉSI ELŐÍRÁSOK I. SZÁMU

MELLÉKLETE

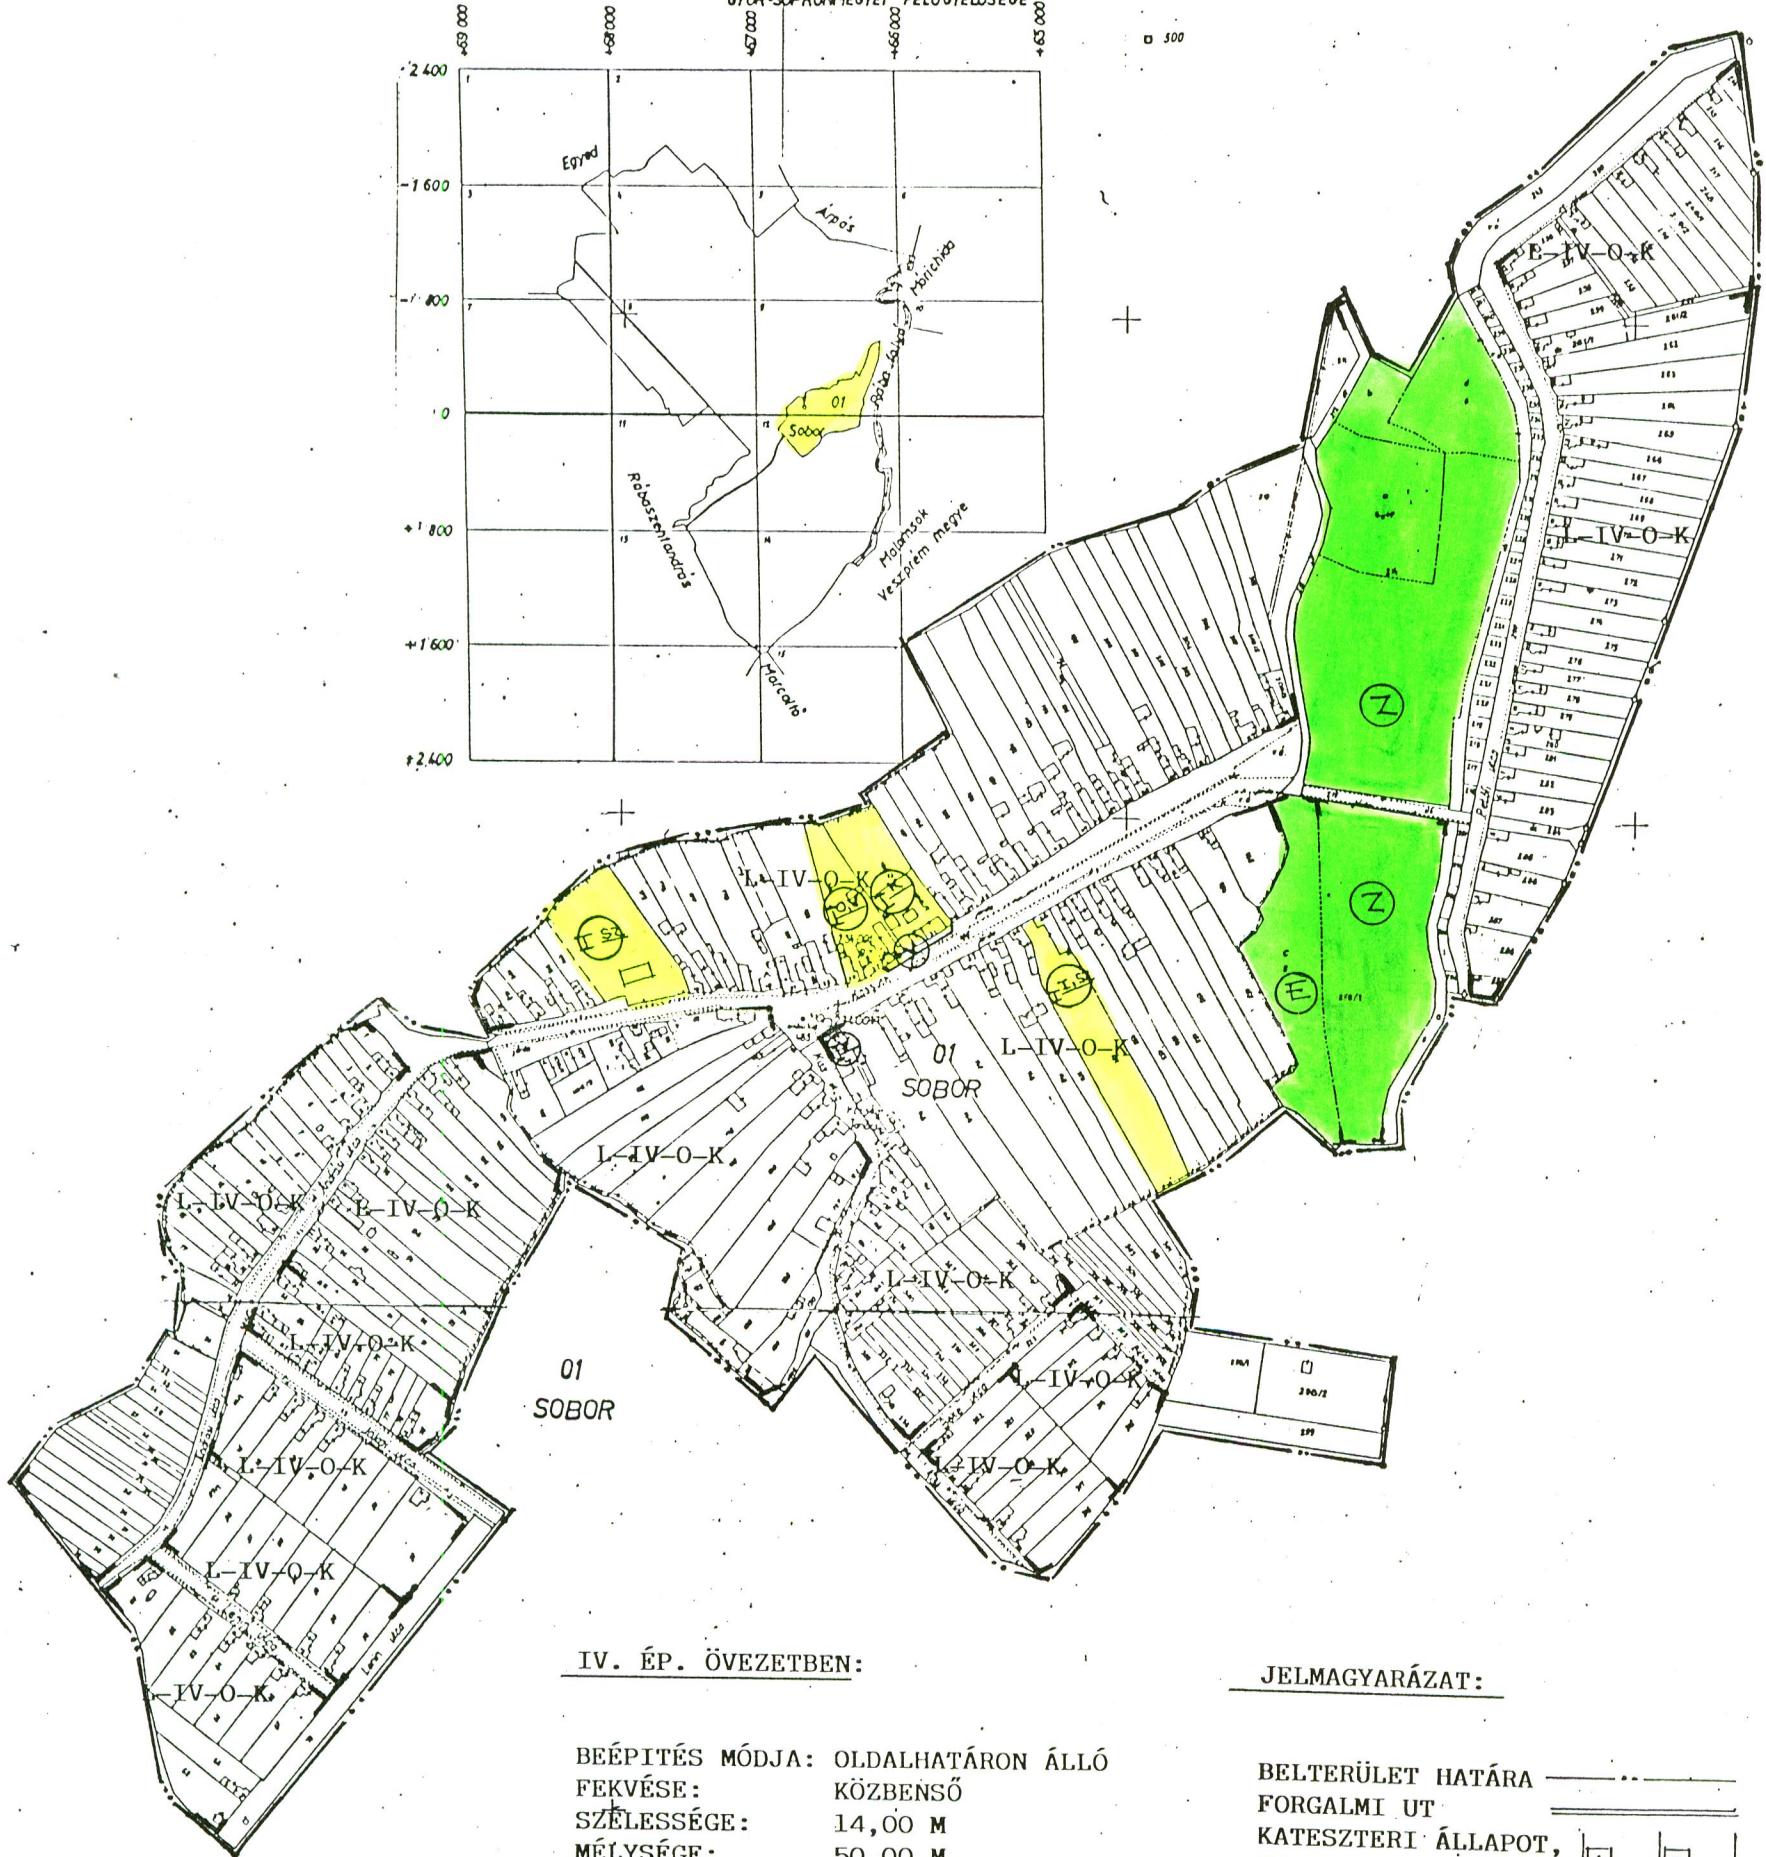

**IV. ÉP. ÖVEZETBEN:**

BEÉPÍTÉS MÓDJA: OLDALHATÁRON ÁLLÓ  
 FEKVÉSE: KÖZBENSŐ  
 SZÉLESSÉGE: 14,00 M  
 MÉLYSÉGE: 50,00 M  
 TERÜLETE: (MÉNY) 800,0 M<sup>2</sup>  
 BEÉPITETTSÉGE: (MAX.) 30,00 %

**JELMAGYARÁZAT:**

BELTERÜLET HATÁRA ————  
 FORGALMI UT ————  
 KATESZTERI ÁLLAPOT, HSZ. HRSZ. 

1	24	3	26
---	----	---	----

  
 INTÉZMÉNY (I)  
 ÉPÍTÉSI ÖVEZET, BEÉPÍTÉS MÓDJA L-IV-O-K  
 VÁSÁRHELY Y  
 ERDŐ E