


# SOBOR

község

külterületi térképe

1:10 000

T=1671-9716

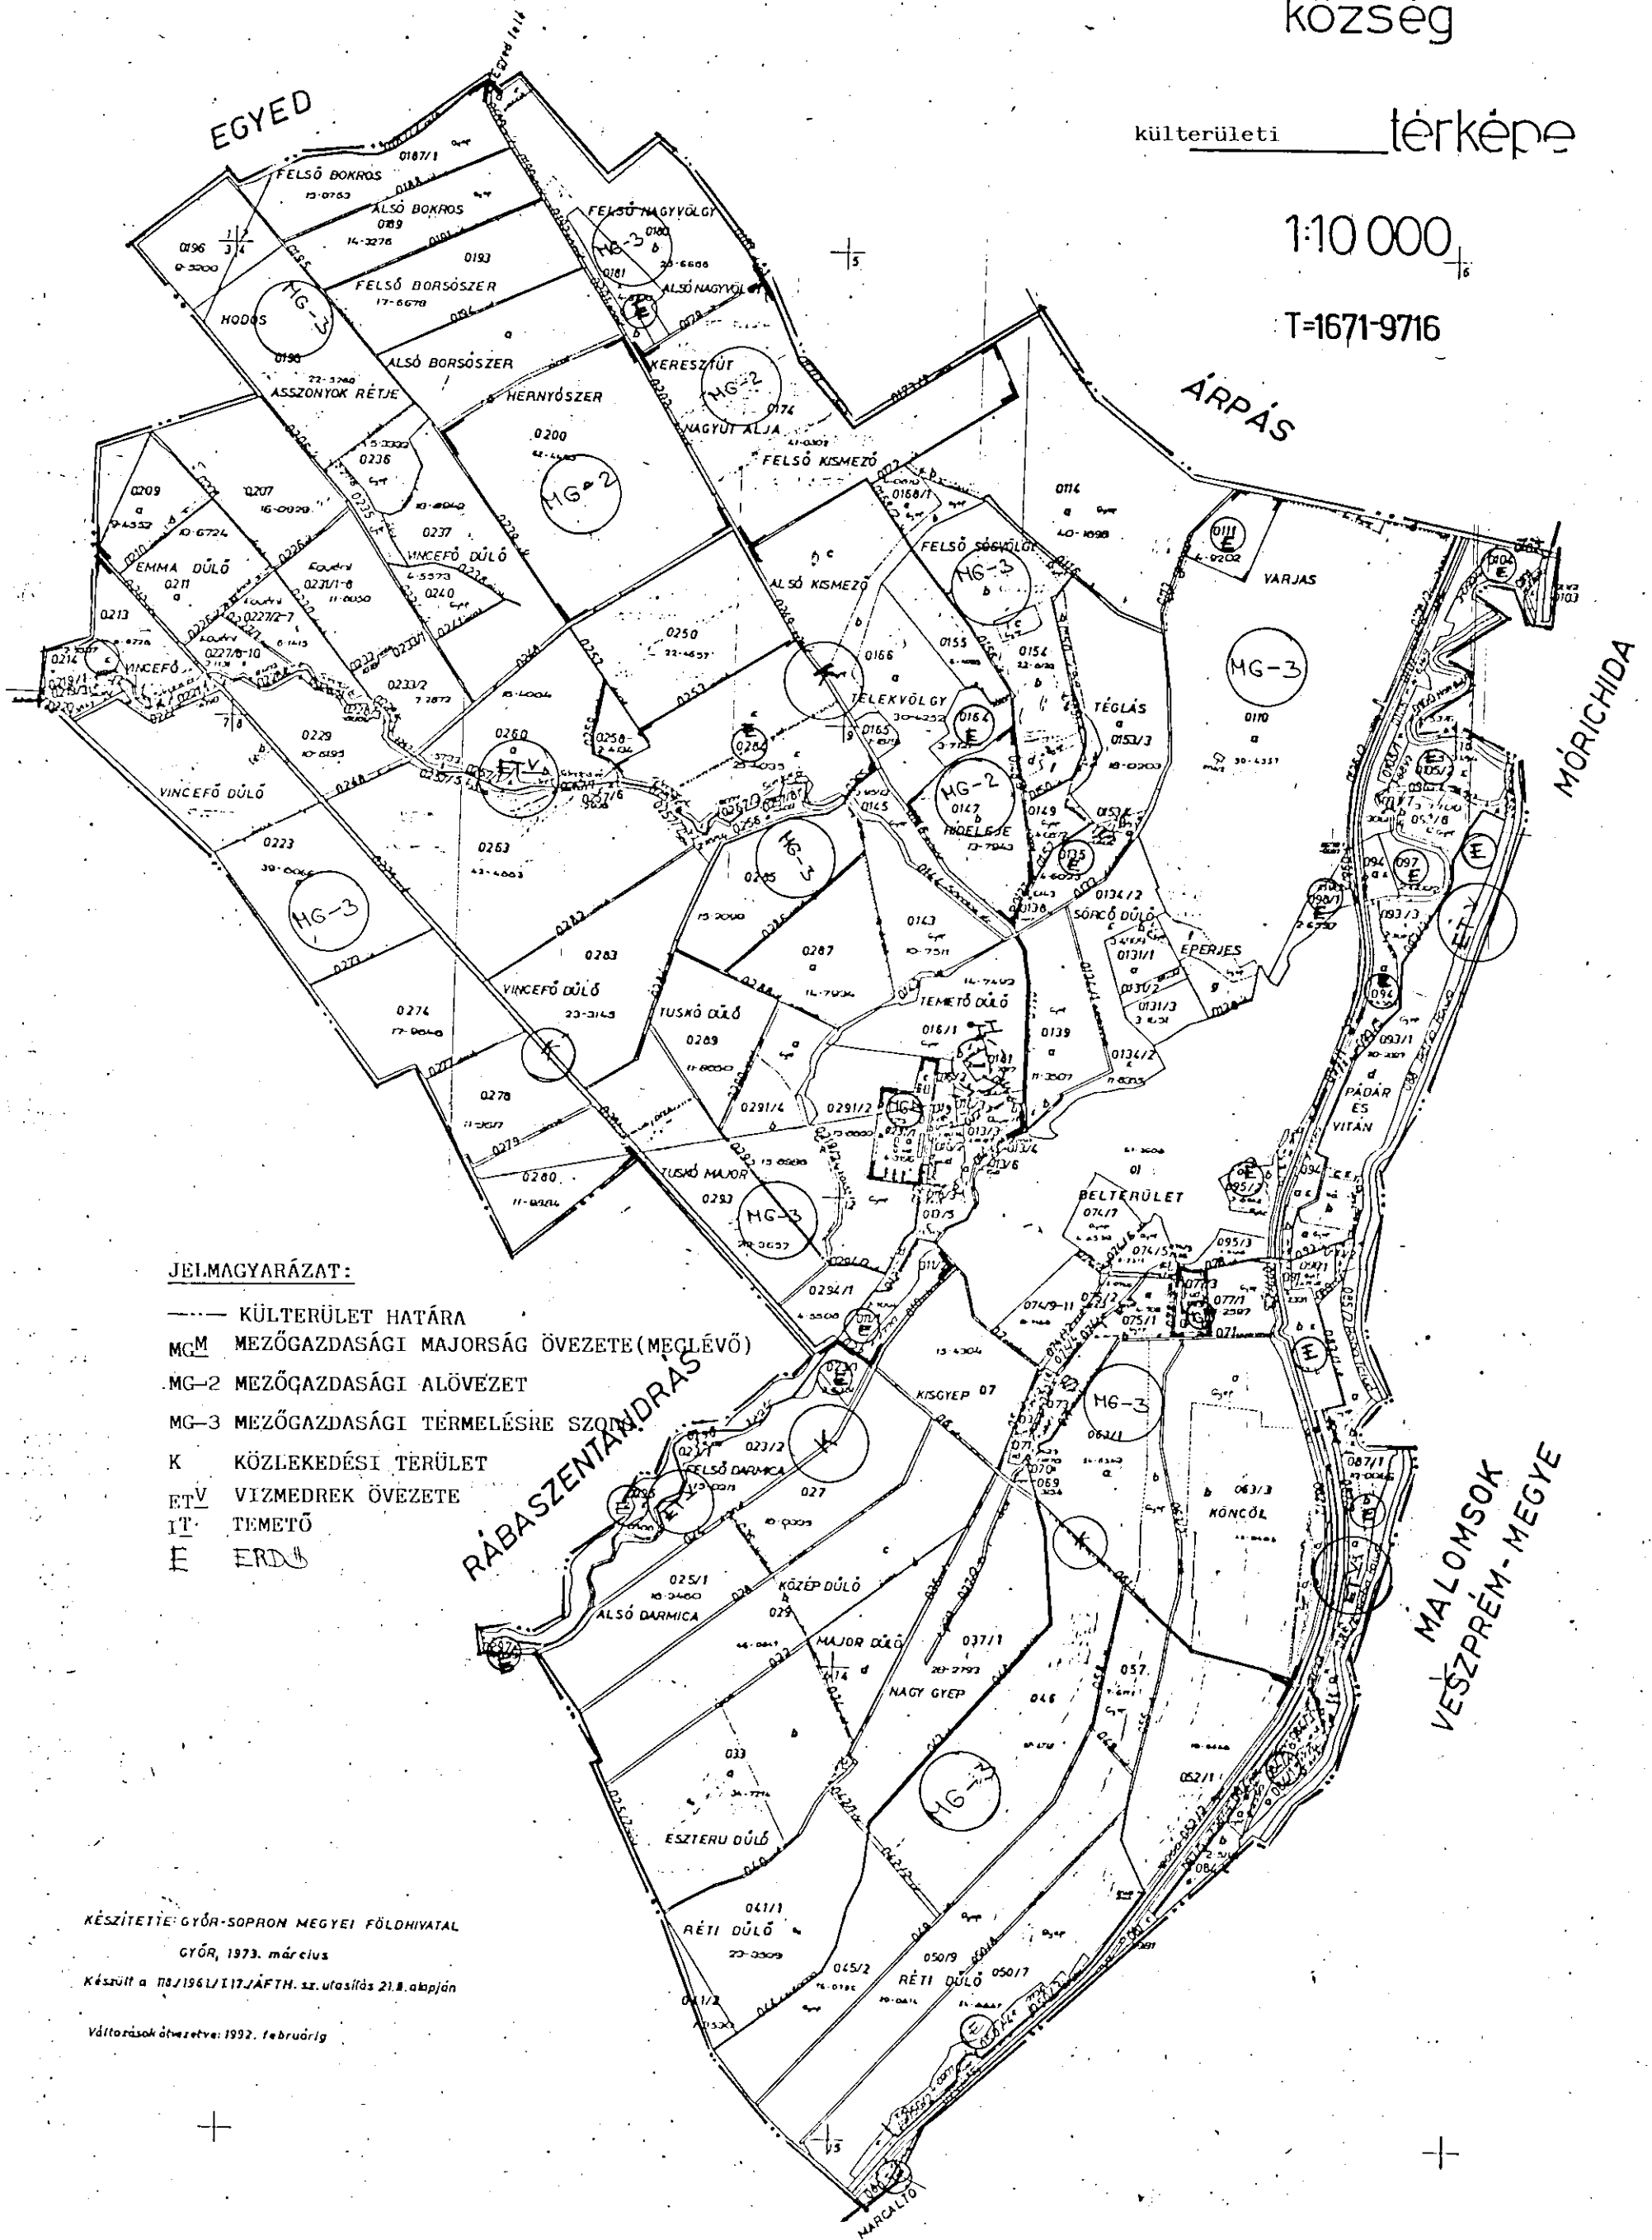

**JELMAGYARÁZAT:**

- KÜLTERÜLET HATÁRA
- MG-M MEZŐGAZDASÁGI MAJORSÁG ÖVEZETE (MEGLÉVŐ)
- MG-2 MEZŐGAZDASÁGI ALÖVEZET
- MG-3 MEZŐGAZDASÁGI TERMELÉSRE SZÓLÓ
- K KÖZLEKEDÉSI TERÜLET
- ETV VIZMEDREK ÖVEZETE
- IT TEMETŐ
- E ERDŐ

KÉSZÍTETTE: GYŐR-SOPRON MEGYEI FÖLDHIVATAL  
 GYŐR, 1973. március  
 Készült a 108/1961/II. JÁFTH. sz. utasítás 21.8. alapján  
 Változtatások átvezetve: 1992. februárig