

JELMAGYARÁZAT:

KÖTELEZŐ SZABÁLYOZÁSI ELEMÉK

	módosítás alá vont városrészek határa
	szabályozási vonal közterület és nem közterület tervezett határa
	közterület és nem közterület meglévő határa
	építési övezeti, illetve övezeti határ
	építési hely határa
	építési hely
	építési vonal
	kötelezően biztosítandó gyalogos átközlekedés
	telekhatár megszüntető jel
	közterület feletti beépítés területe
ÖRÖKSÉGVÉDELMEKVÉDELME	
	műemlék jelentőségű terület
	régészeti lelőhely határvonala
	műemlék telke
	helyi védett terület
	helyi védett épület

ZÖLD TERÜLET

	közkert
	közkert - térszín alatti parkoló
	övezeten belüli kötelező zöldfelület területe
EGYÉB	
	a 33/1999. (XII.8) Ök rendelet szerinti helyi védett természeti értékkel érintett telek
	méretezés
	közforgalom elől elzárt magánút területe
	udvarok feltárását szolgáló közforgalom elől elzárt magánút területe
	vízgazdálkodási övezet
	partisáv

AZ SZT-1 SZABÁLYOZÁSI TERV M= 1: 2 000 LÉPTÉKŰ SZELVÉNYEI

- SZT-1 24-08
SZT-1 24-12
SZT-1 24-16
SZT-1 25-01
SZT-1 25-02
SZT-1 25-05
SZT-1 25-06
SZT-1 25-09
SZT-1 25-10
SZT-1 25-13
SZT-1 25-14
SZT-1 35-01

SZABÁLYOZÁSI JELEK

BEÉPÍTÉSRE SZÁNT TERÜLETEK

VEGYES TERÜLETEK

Vt	településközpont vegyes terület
Vi	vegyes - intézményi terület

LAKÓTERÜLET

Ln	nagyvárosias lakóterület
Lk	kisvárosias lakóterület
Lke	ketvárosias lakóterület

KÜLÖNLEGES TERÜLET

Ksp	különleges sport terület
------------	--------------------------

BEÉPÍTÉSRE NEM SZÁNT TERÜLETEK

KÜLÖNLEGES TERÜLET

Kbt	különleges temető terület
------------	---------------------------

Kfk	különleges beépítésre nem szánt fásított köztér
------------	---


KÖZTERÜLETI KÖZLEKEDÉSI TERÜLETEK

Köü_F	országos főút övezete
Köu	városi kiszolgáló út övezete
Köu_{gy}	gyalogos közterület övezete
Kök	vasúti terület övezete

KÖZMŰ TERÜLET

Köm	közműterület övezete
------------	----------------------

SOPRON MEGYEI JOGÚ VÁROS
BELVÁROS, SZENT MIHÁLY DOMB,
DEÁK TÉR ÉS KÖRNYEZETE VÁROSRESZEEK
SZABÁLYOZÁSI TERV

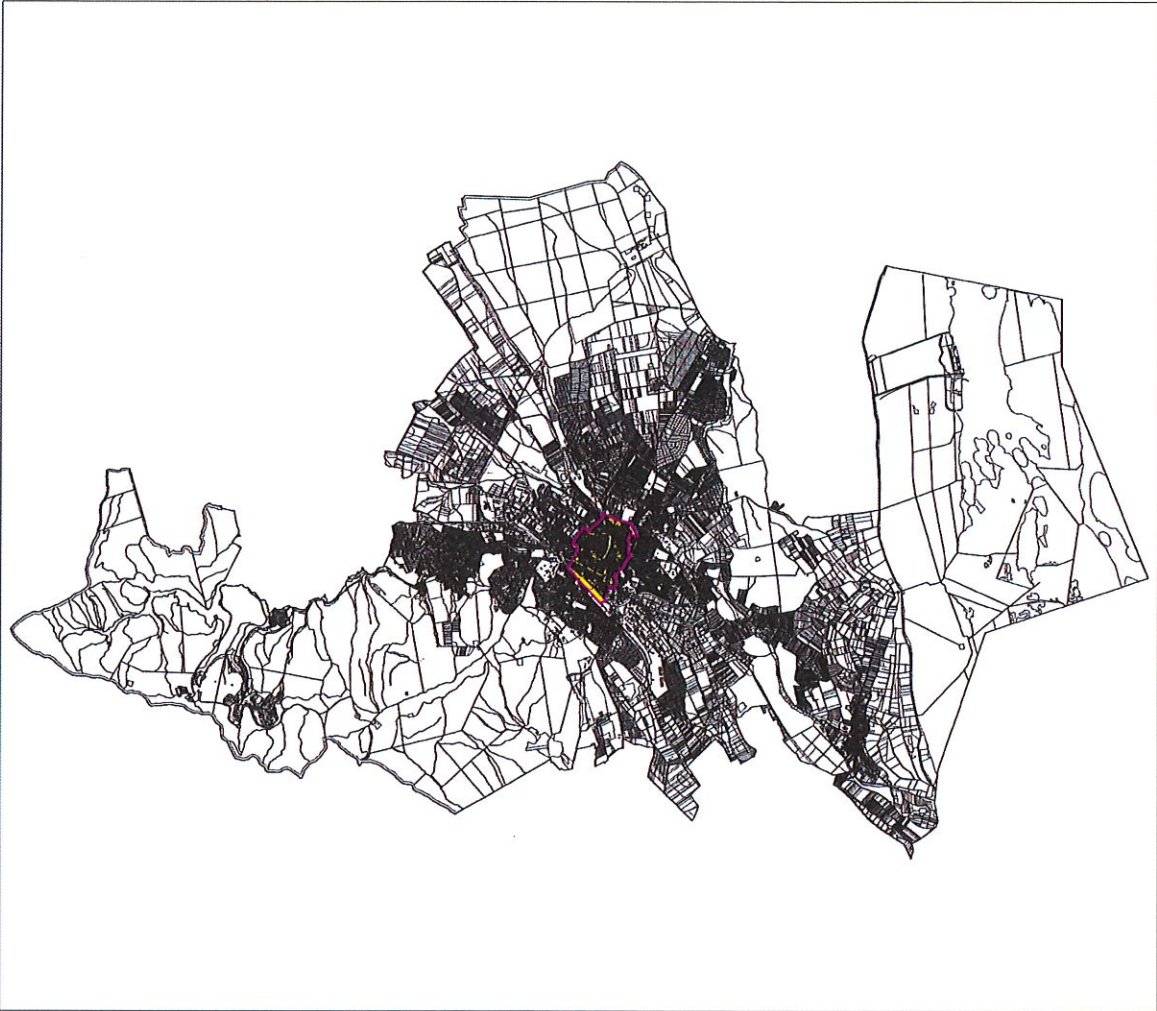

2. melléklet Sopron Megyei Jogú Város Önkormányzata Közgyűlésének
31/2021. (XI. 26.) önkormányzati rendelethez


REGIOPLAN

Könyezet- és Településtervező KFT.
9022 Győr, Újkapu u. 13.
Tel.: 96/311-304, 529-751
e-mail: regioplan@regioplan.hu


Megrendelő neve:	Sopron MJV Önkormányzata	Munkaszám:	Rp.I.169-19
Munka neve:	Sopron Belváros-Szent Mihály domb-Deák tér és környezete városrészek településrendezési terve	Méretarány:	
Munkarész neve:	Szabályozási és övezeti terv	Rajzszerkesztő:	
Rajz címe:	Szabályozási terv	Dátum:	2021.11.
Felölös településtervező:	Kalmár Ágnes TTI-08-04/19	Felölös közterületrendezés társtervező:	Szabó Lilla
Felölös közterületrendezés társtervező:	Rédér Tibor K1d-1/08-01/33	Felölös közterületrendezés társtervező:	Ferenczi Huba TV-1/08-02/53
Felölös közterületrendezés társtervező:	TE-T-08-02/53	Felölös közterületrendezés társtervező:	TE-H-08-02/53
Felölös közterületrendezés társtervező:	Pekkmé Szabó Pirokka TK-08-00/73		



SZT-1 24-08

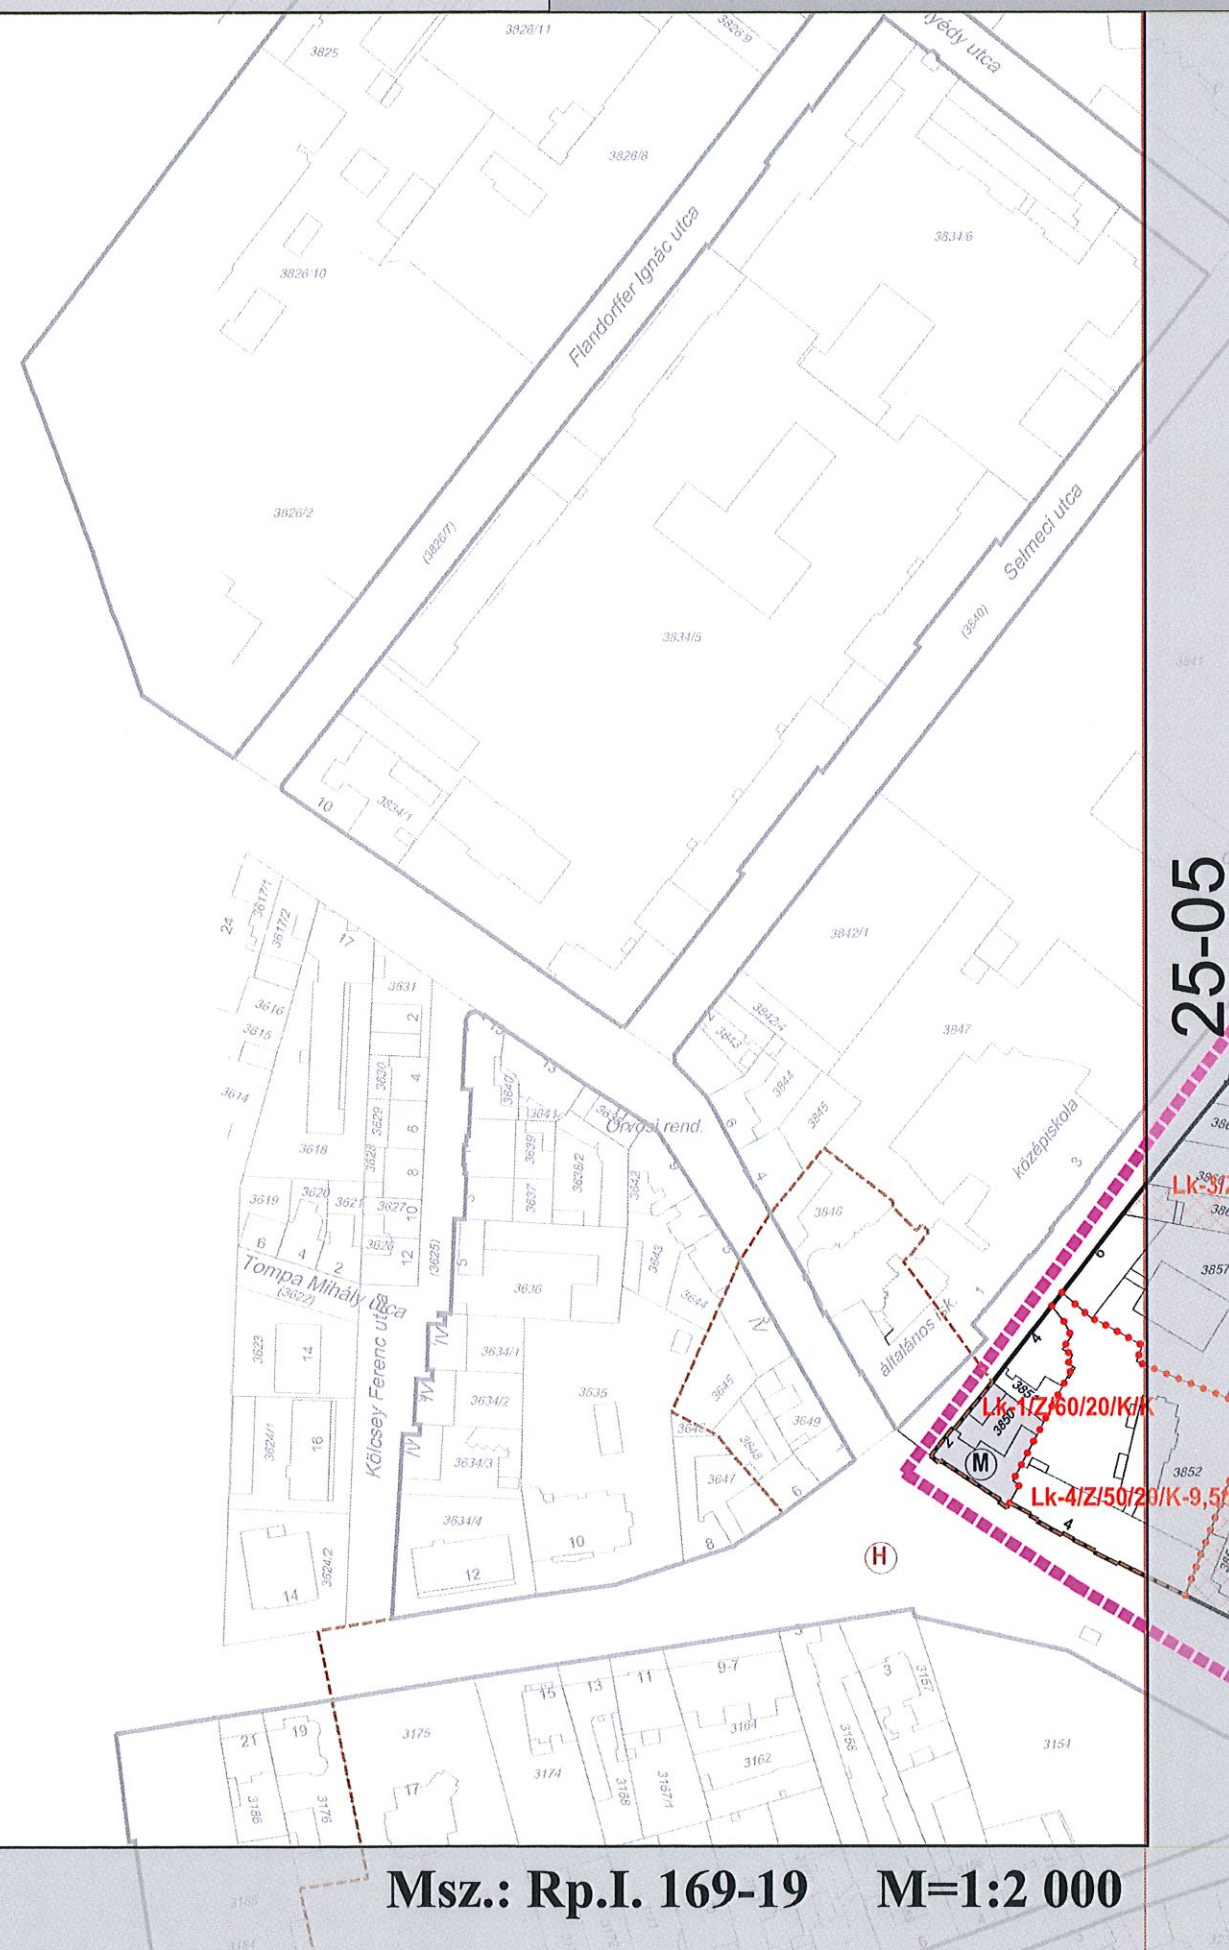



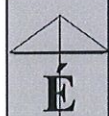


24-12

SZT-1 24-16

Kök

25-13




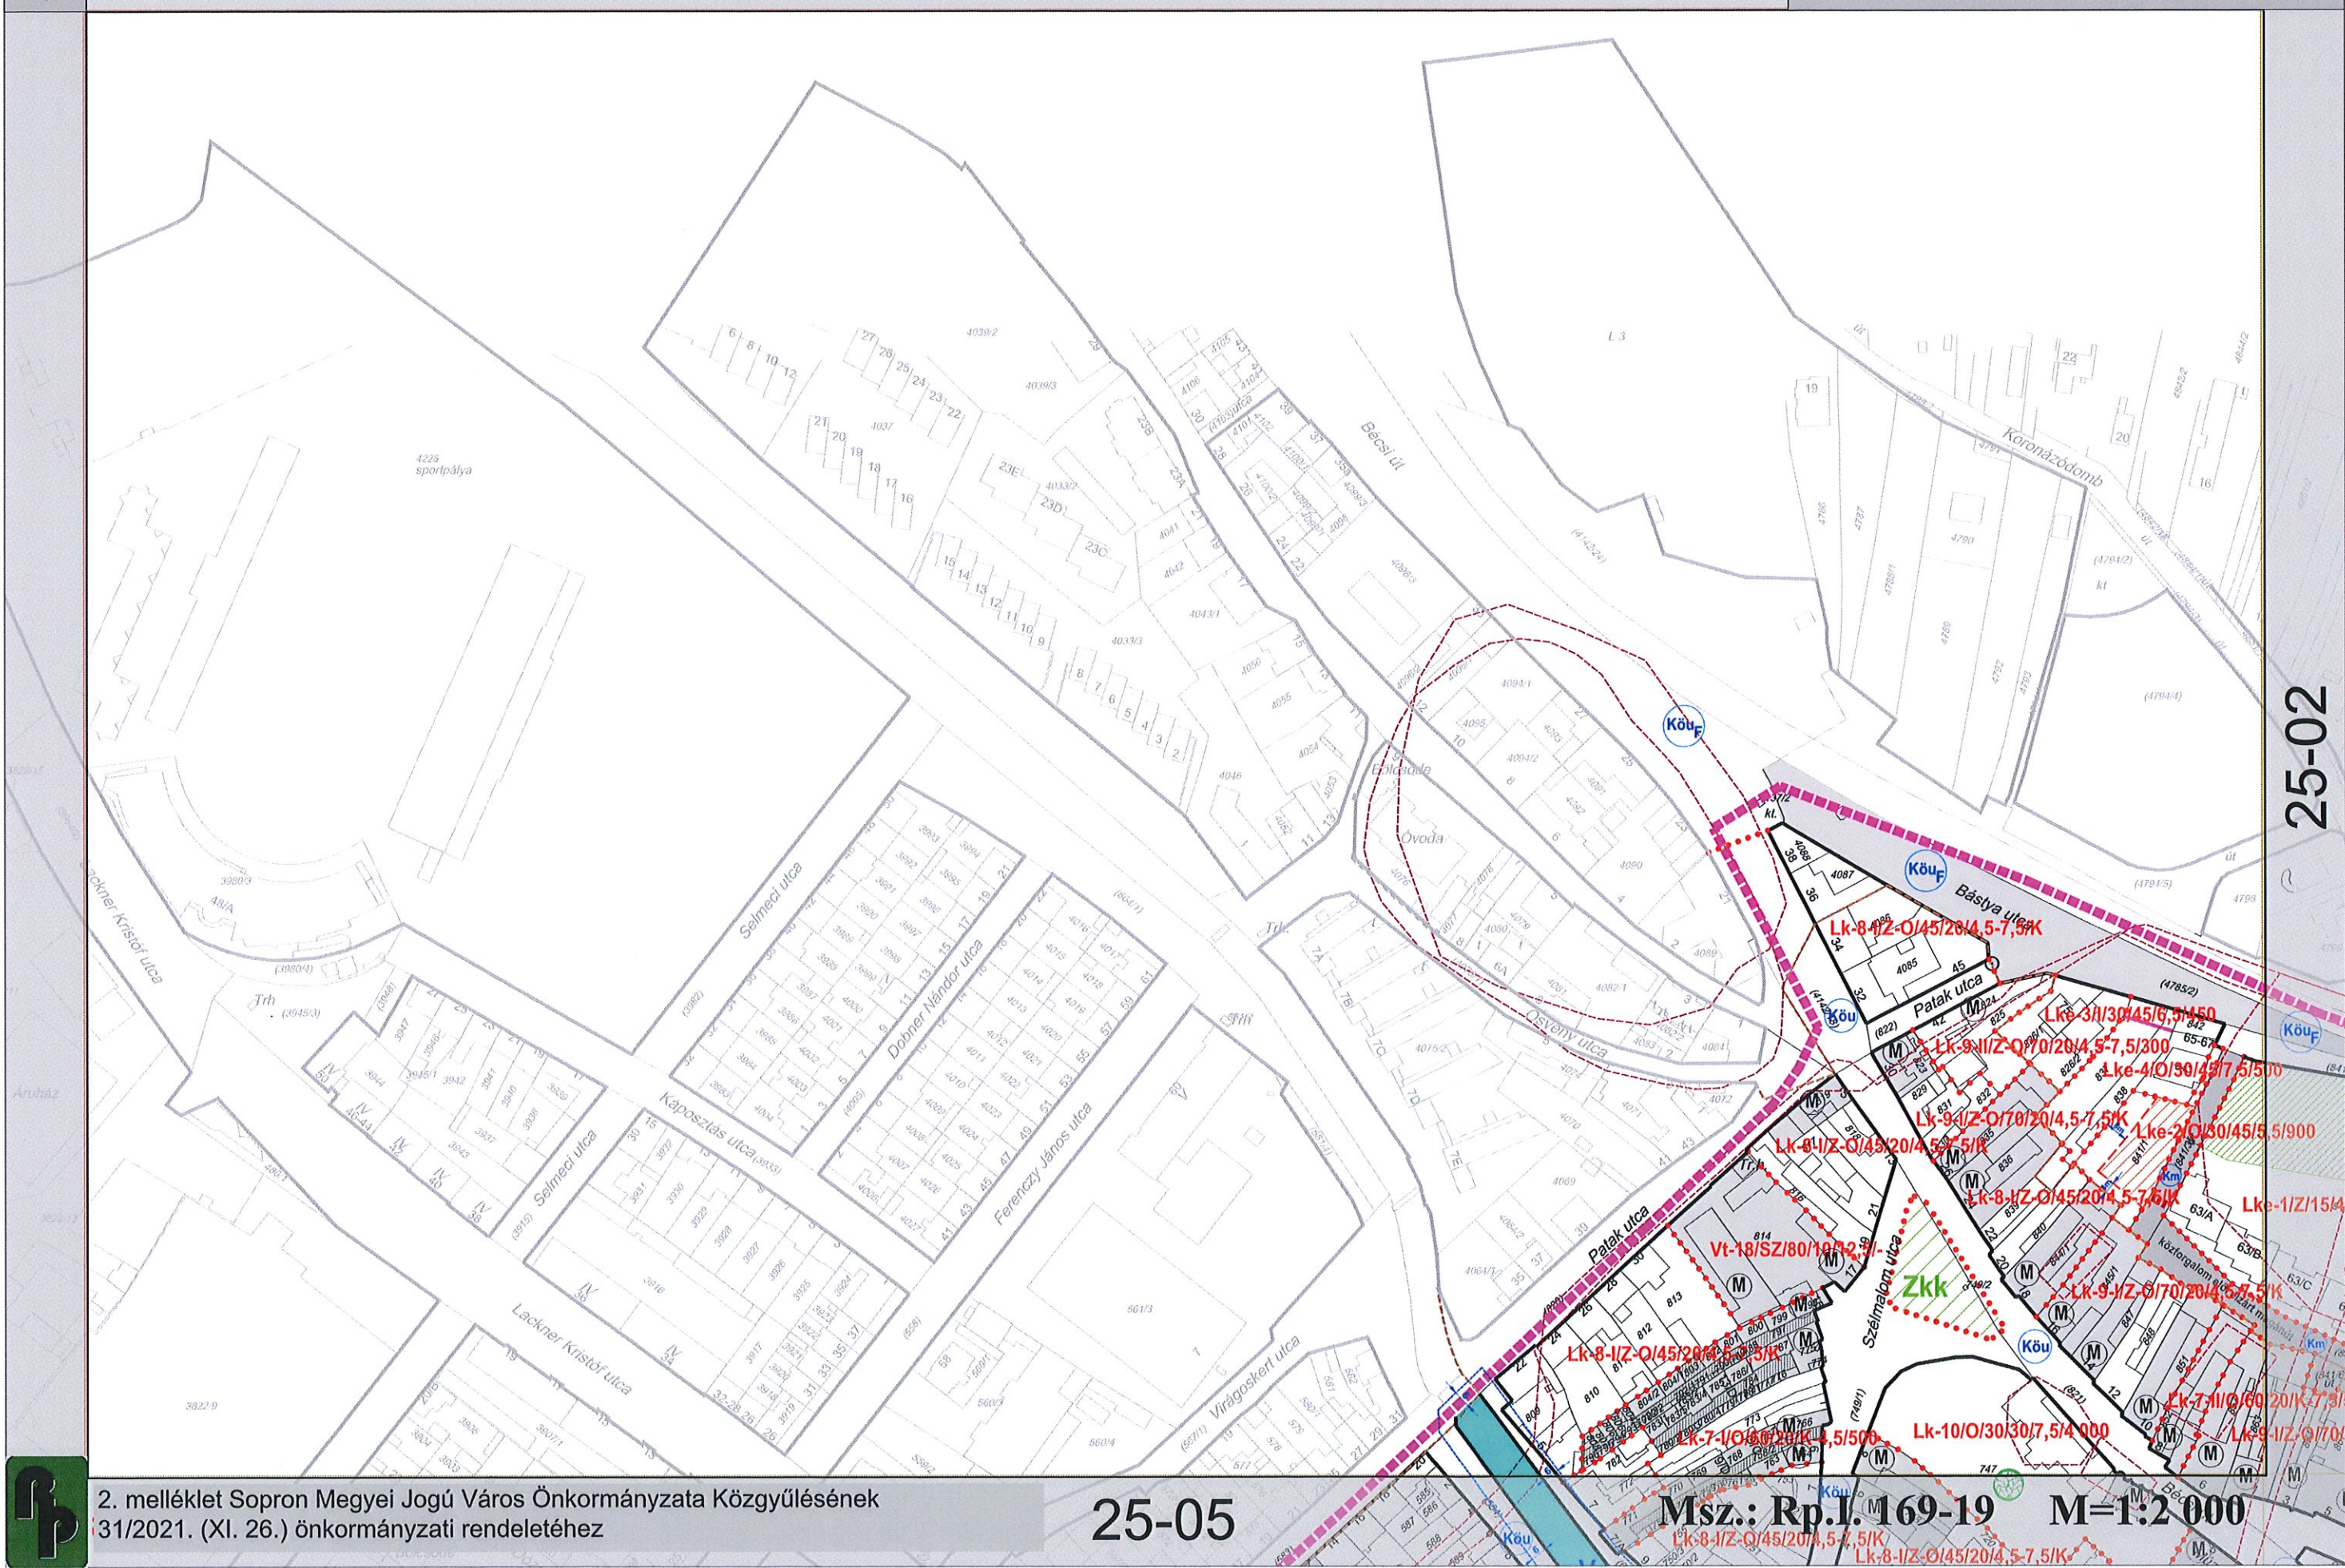


25-02

25-05


Msz.: Rp.l. 169-19 M=1:2 000

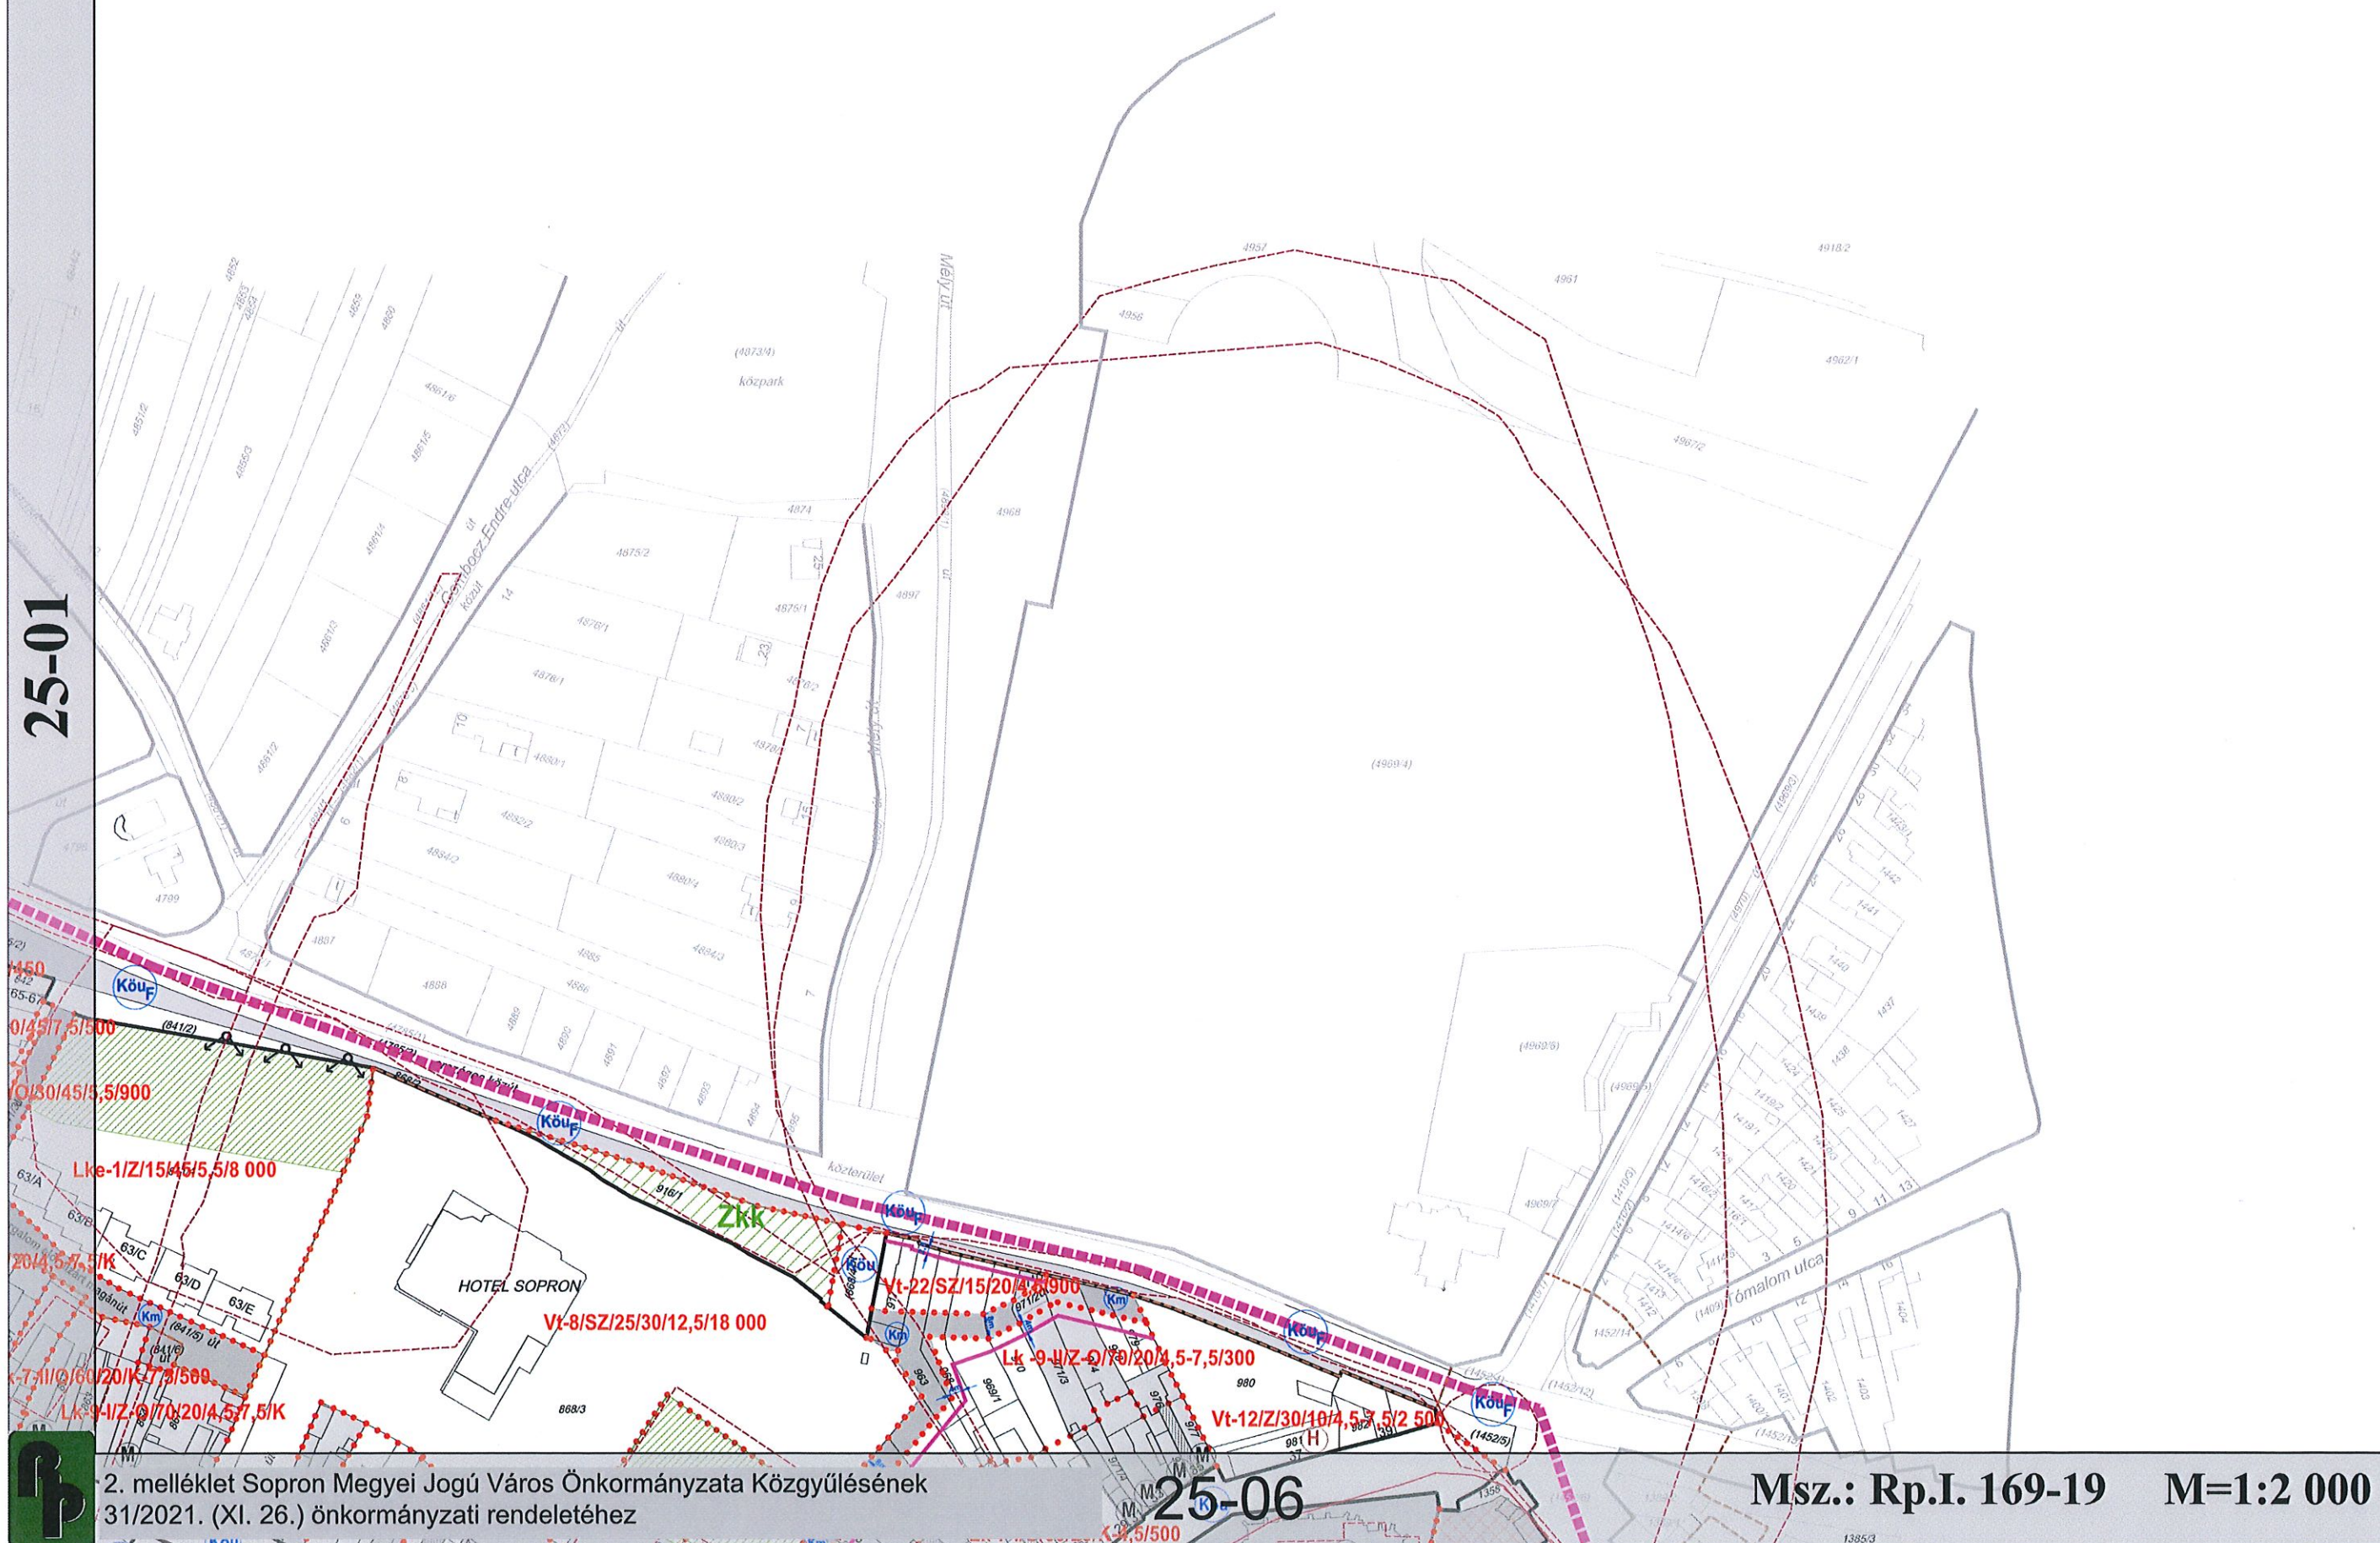


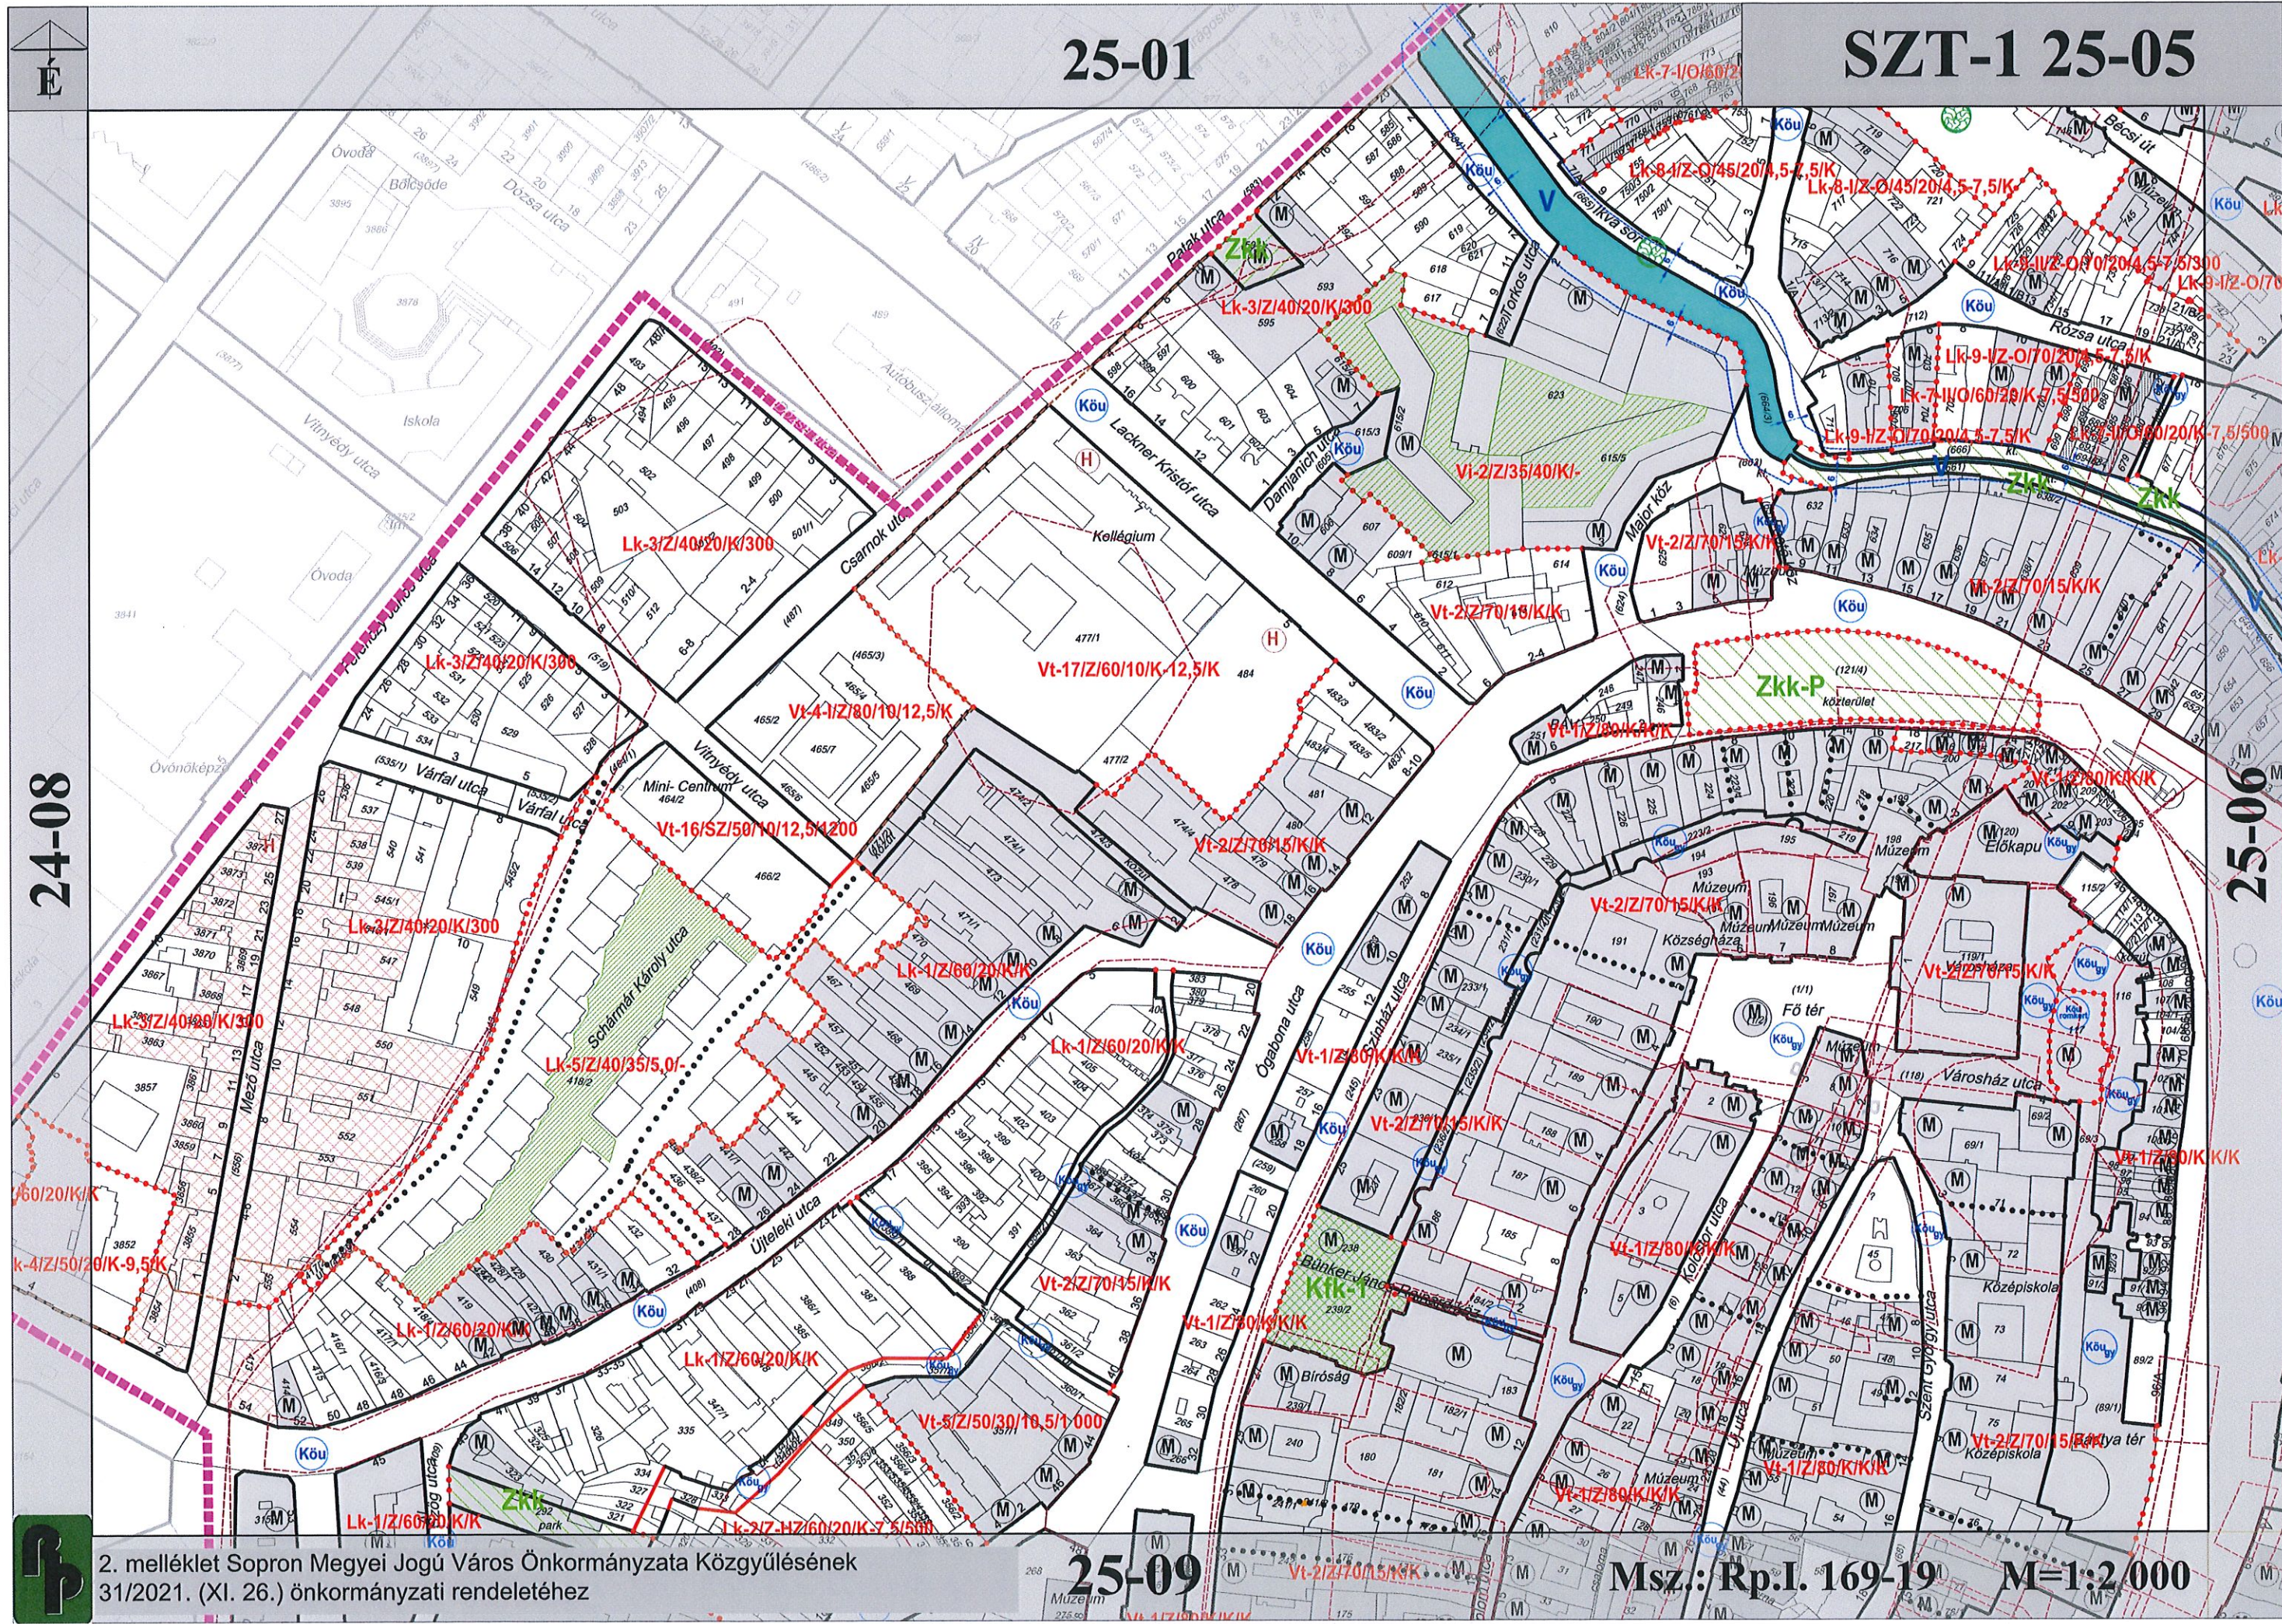


2. melléklet Sopron Megyei Jogú Város Önkormányzata Közgyűlésének
31/2021. (XI. 26.) önkormányzati rendelethez

Msz.: Rp.I. 169-19 M=1:2 000

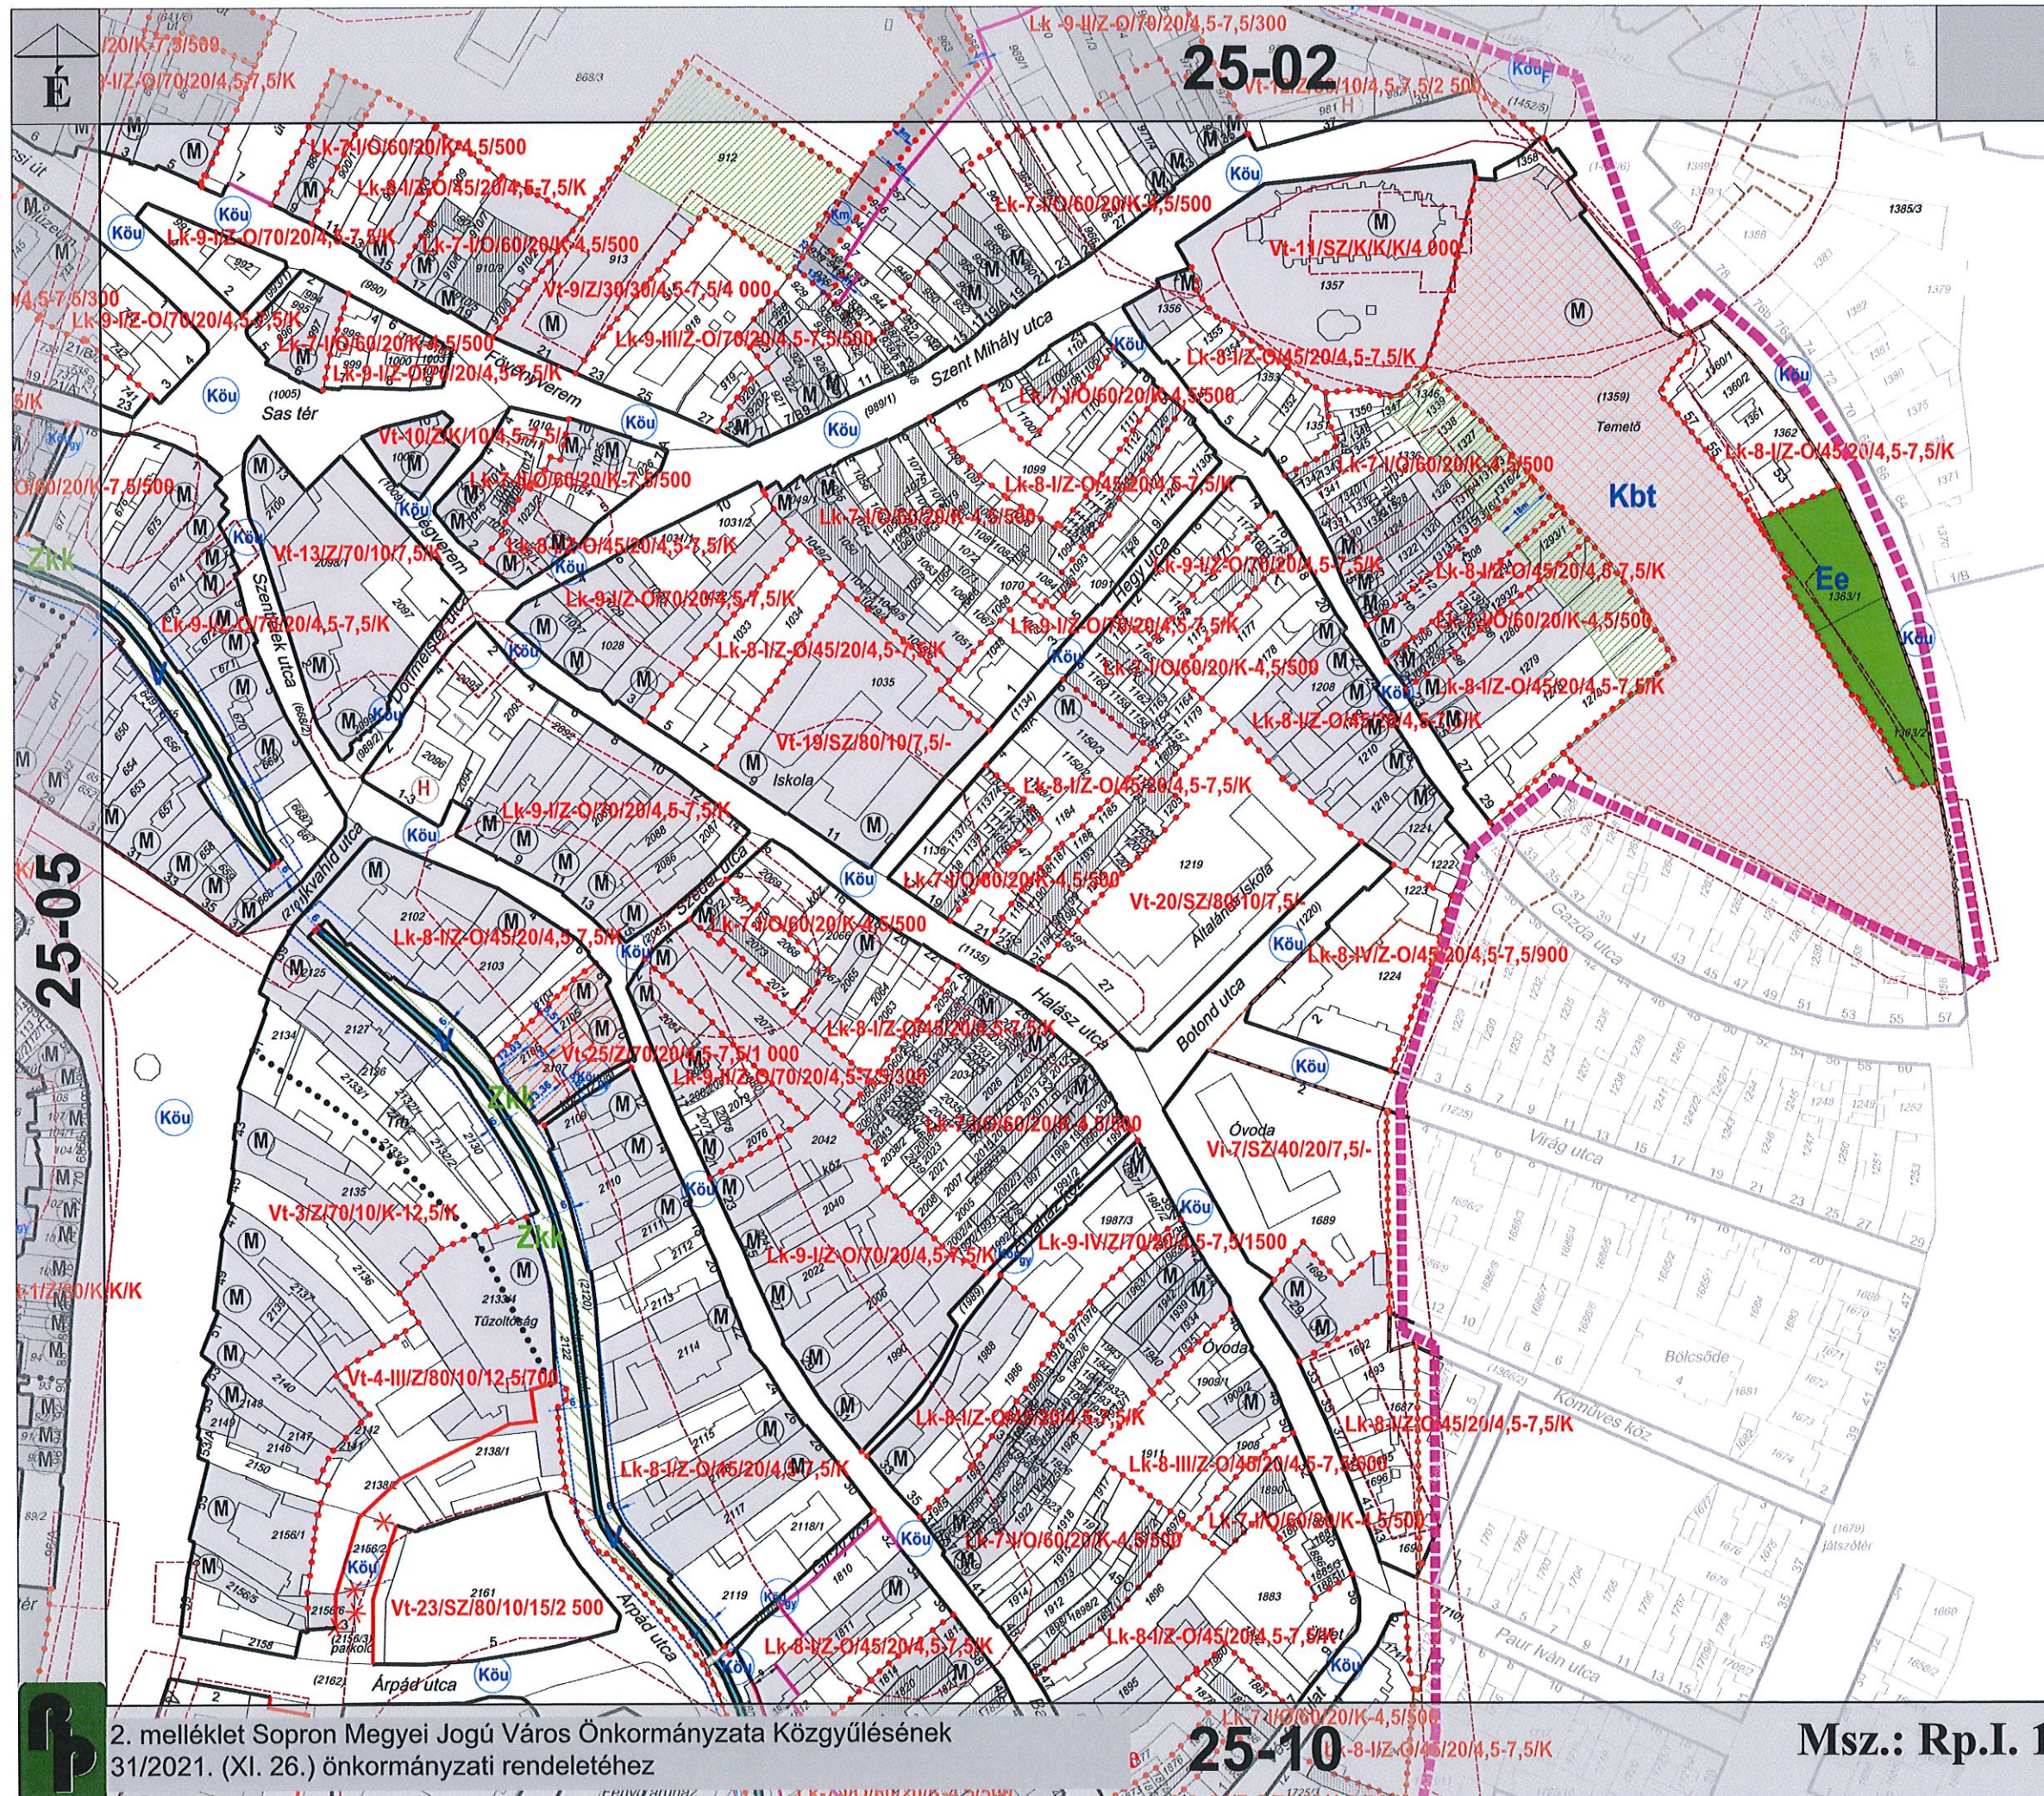


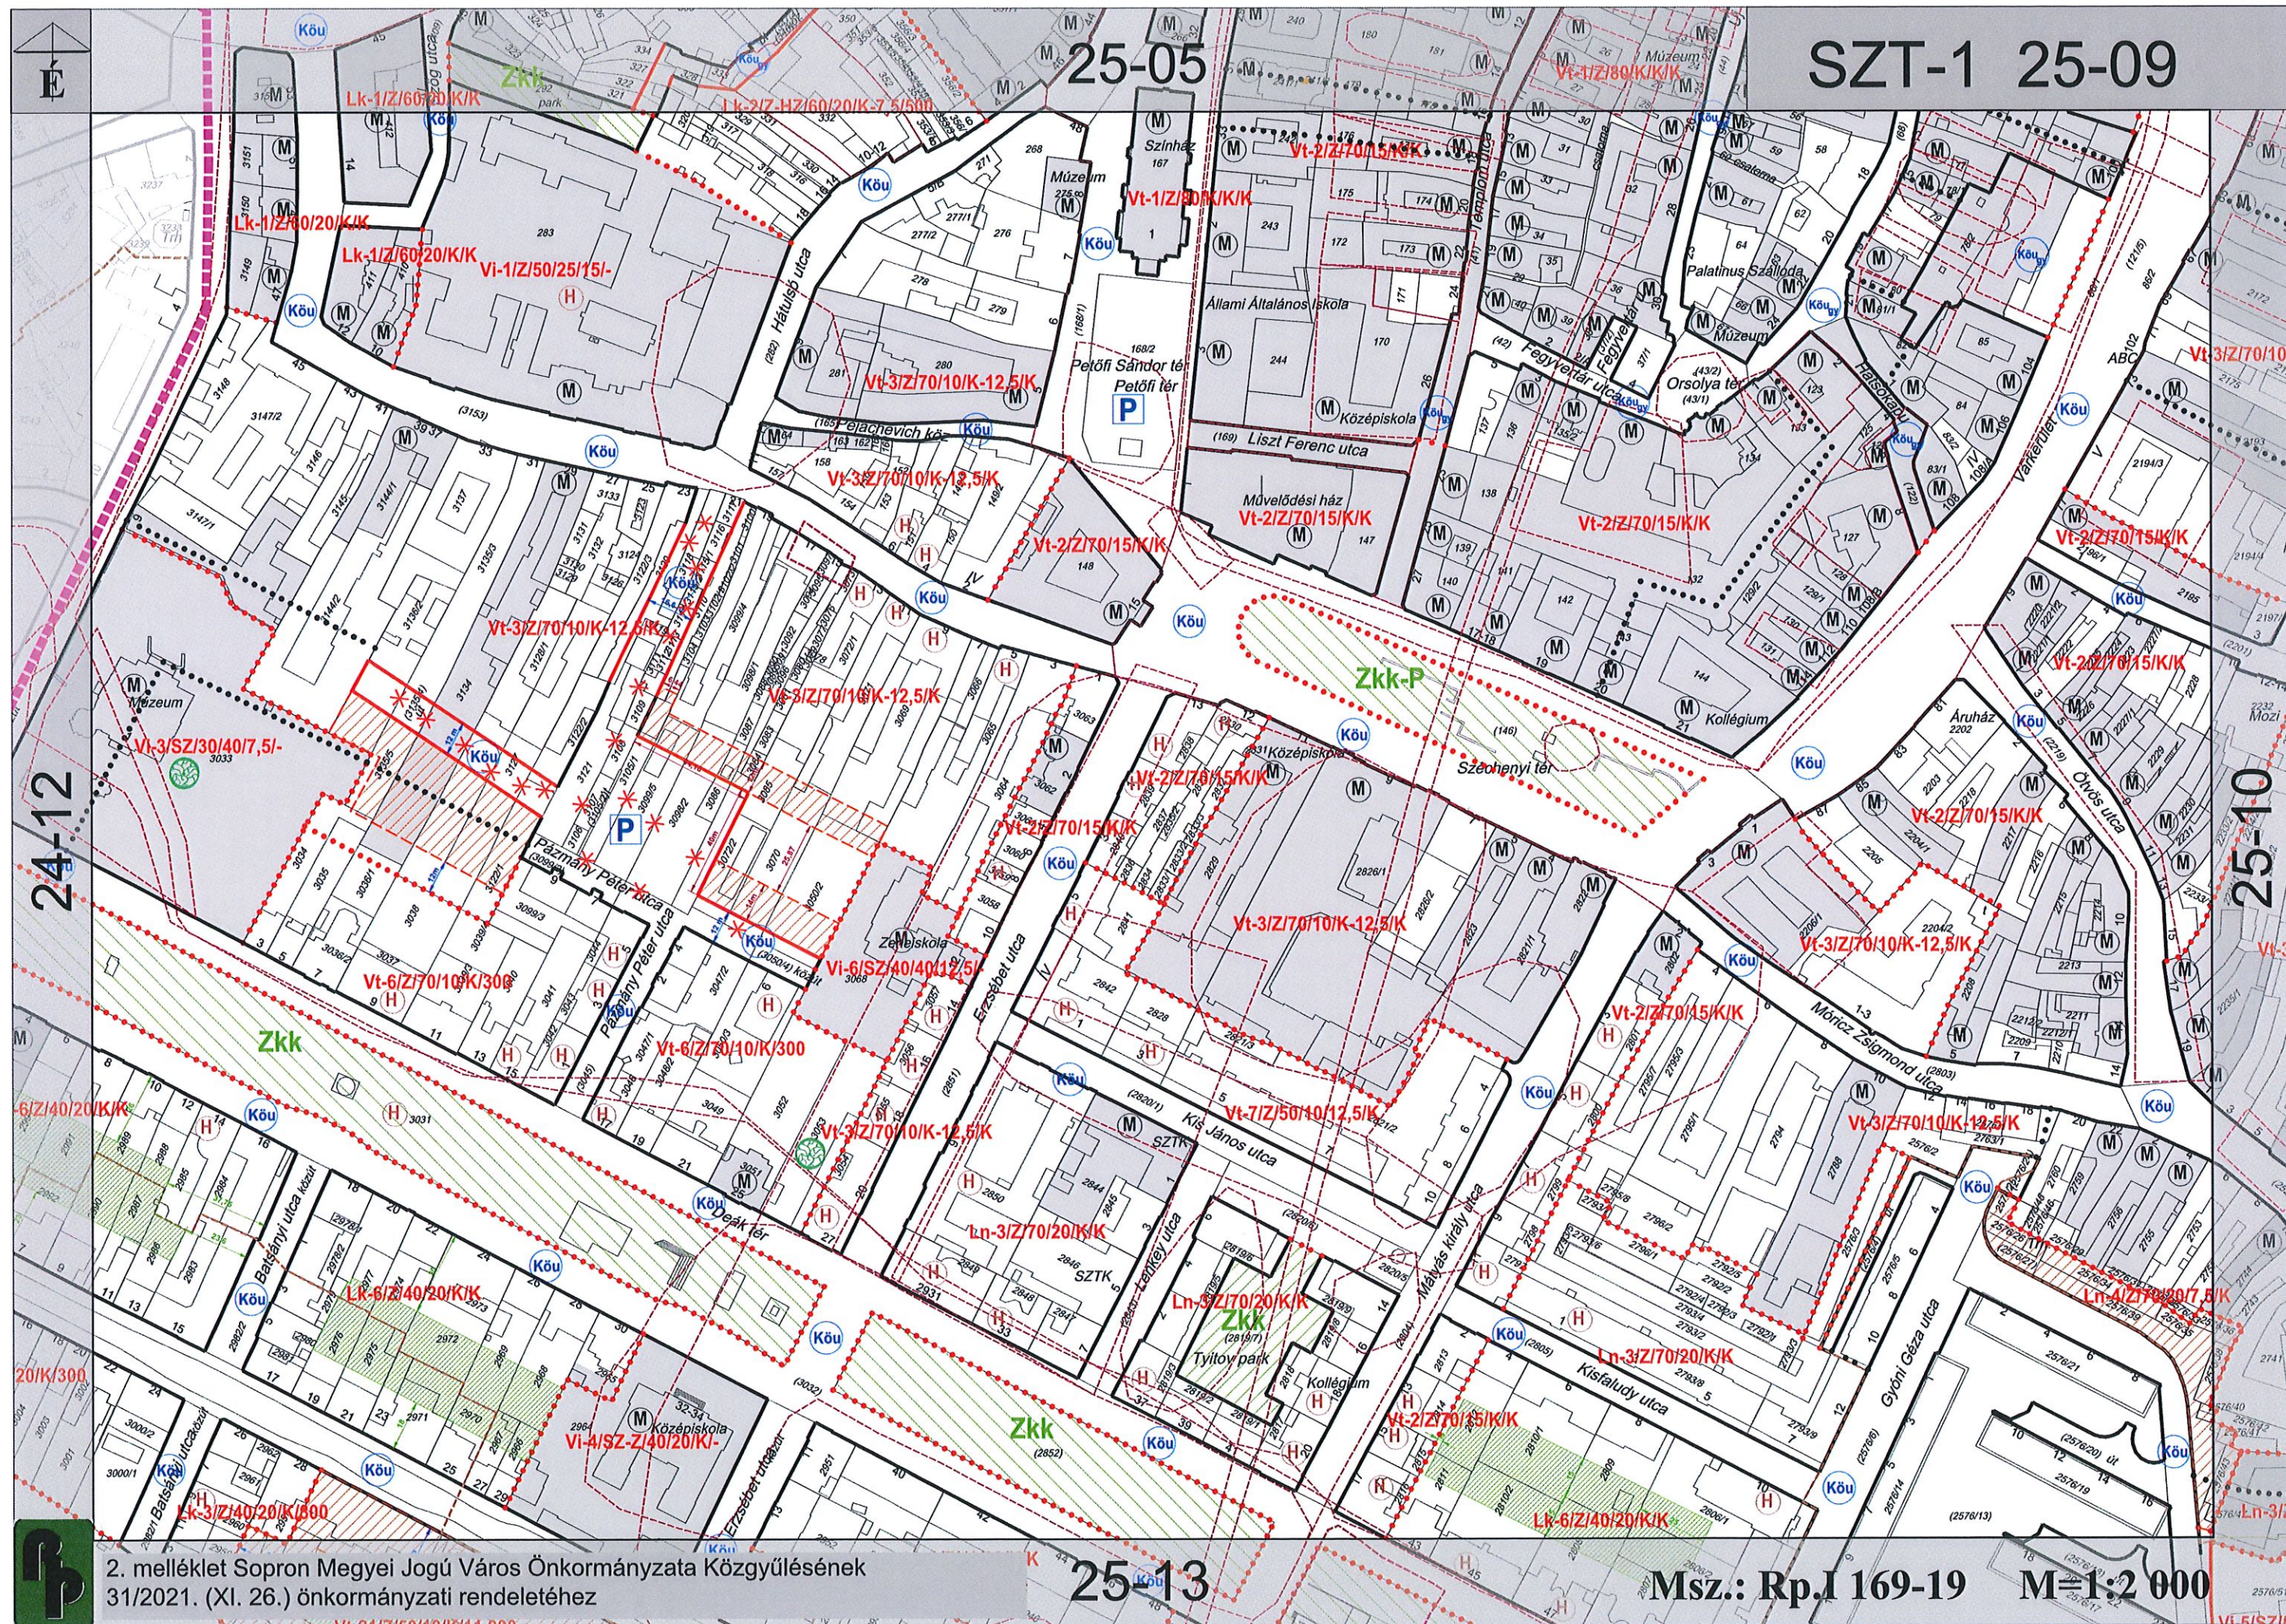

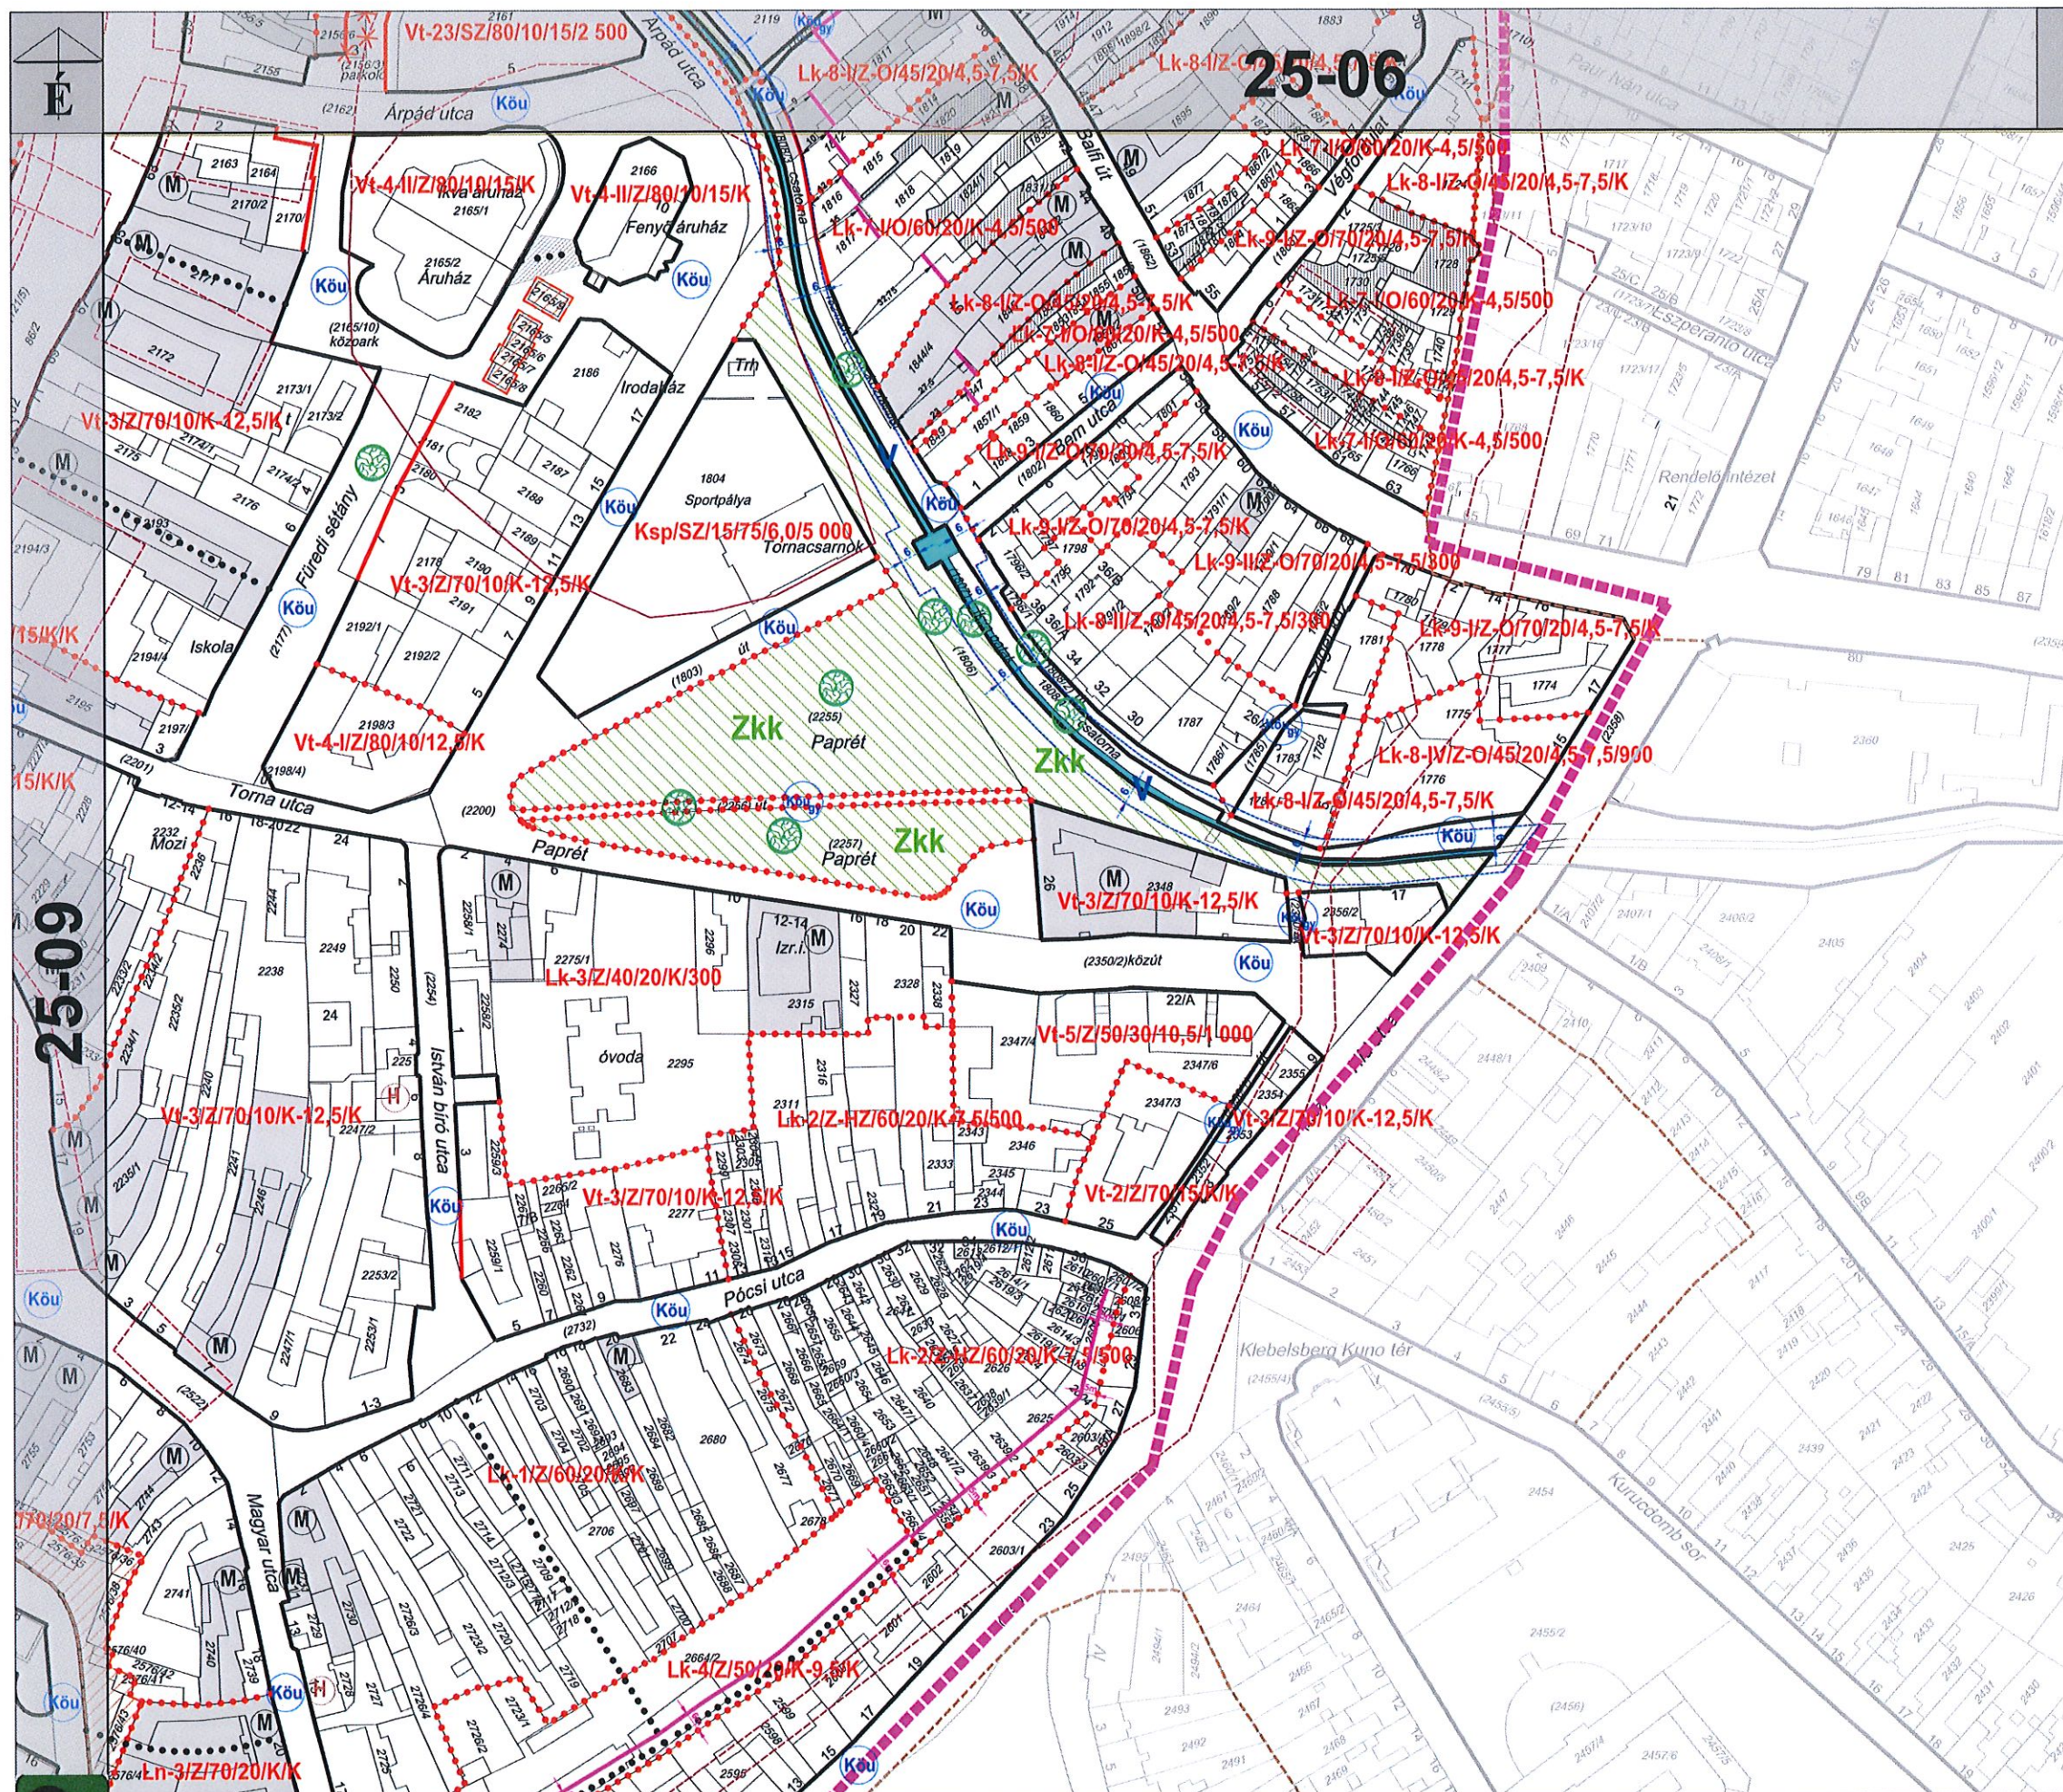

25-10

SZT-1 25-14

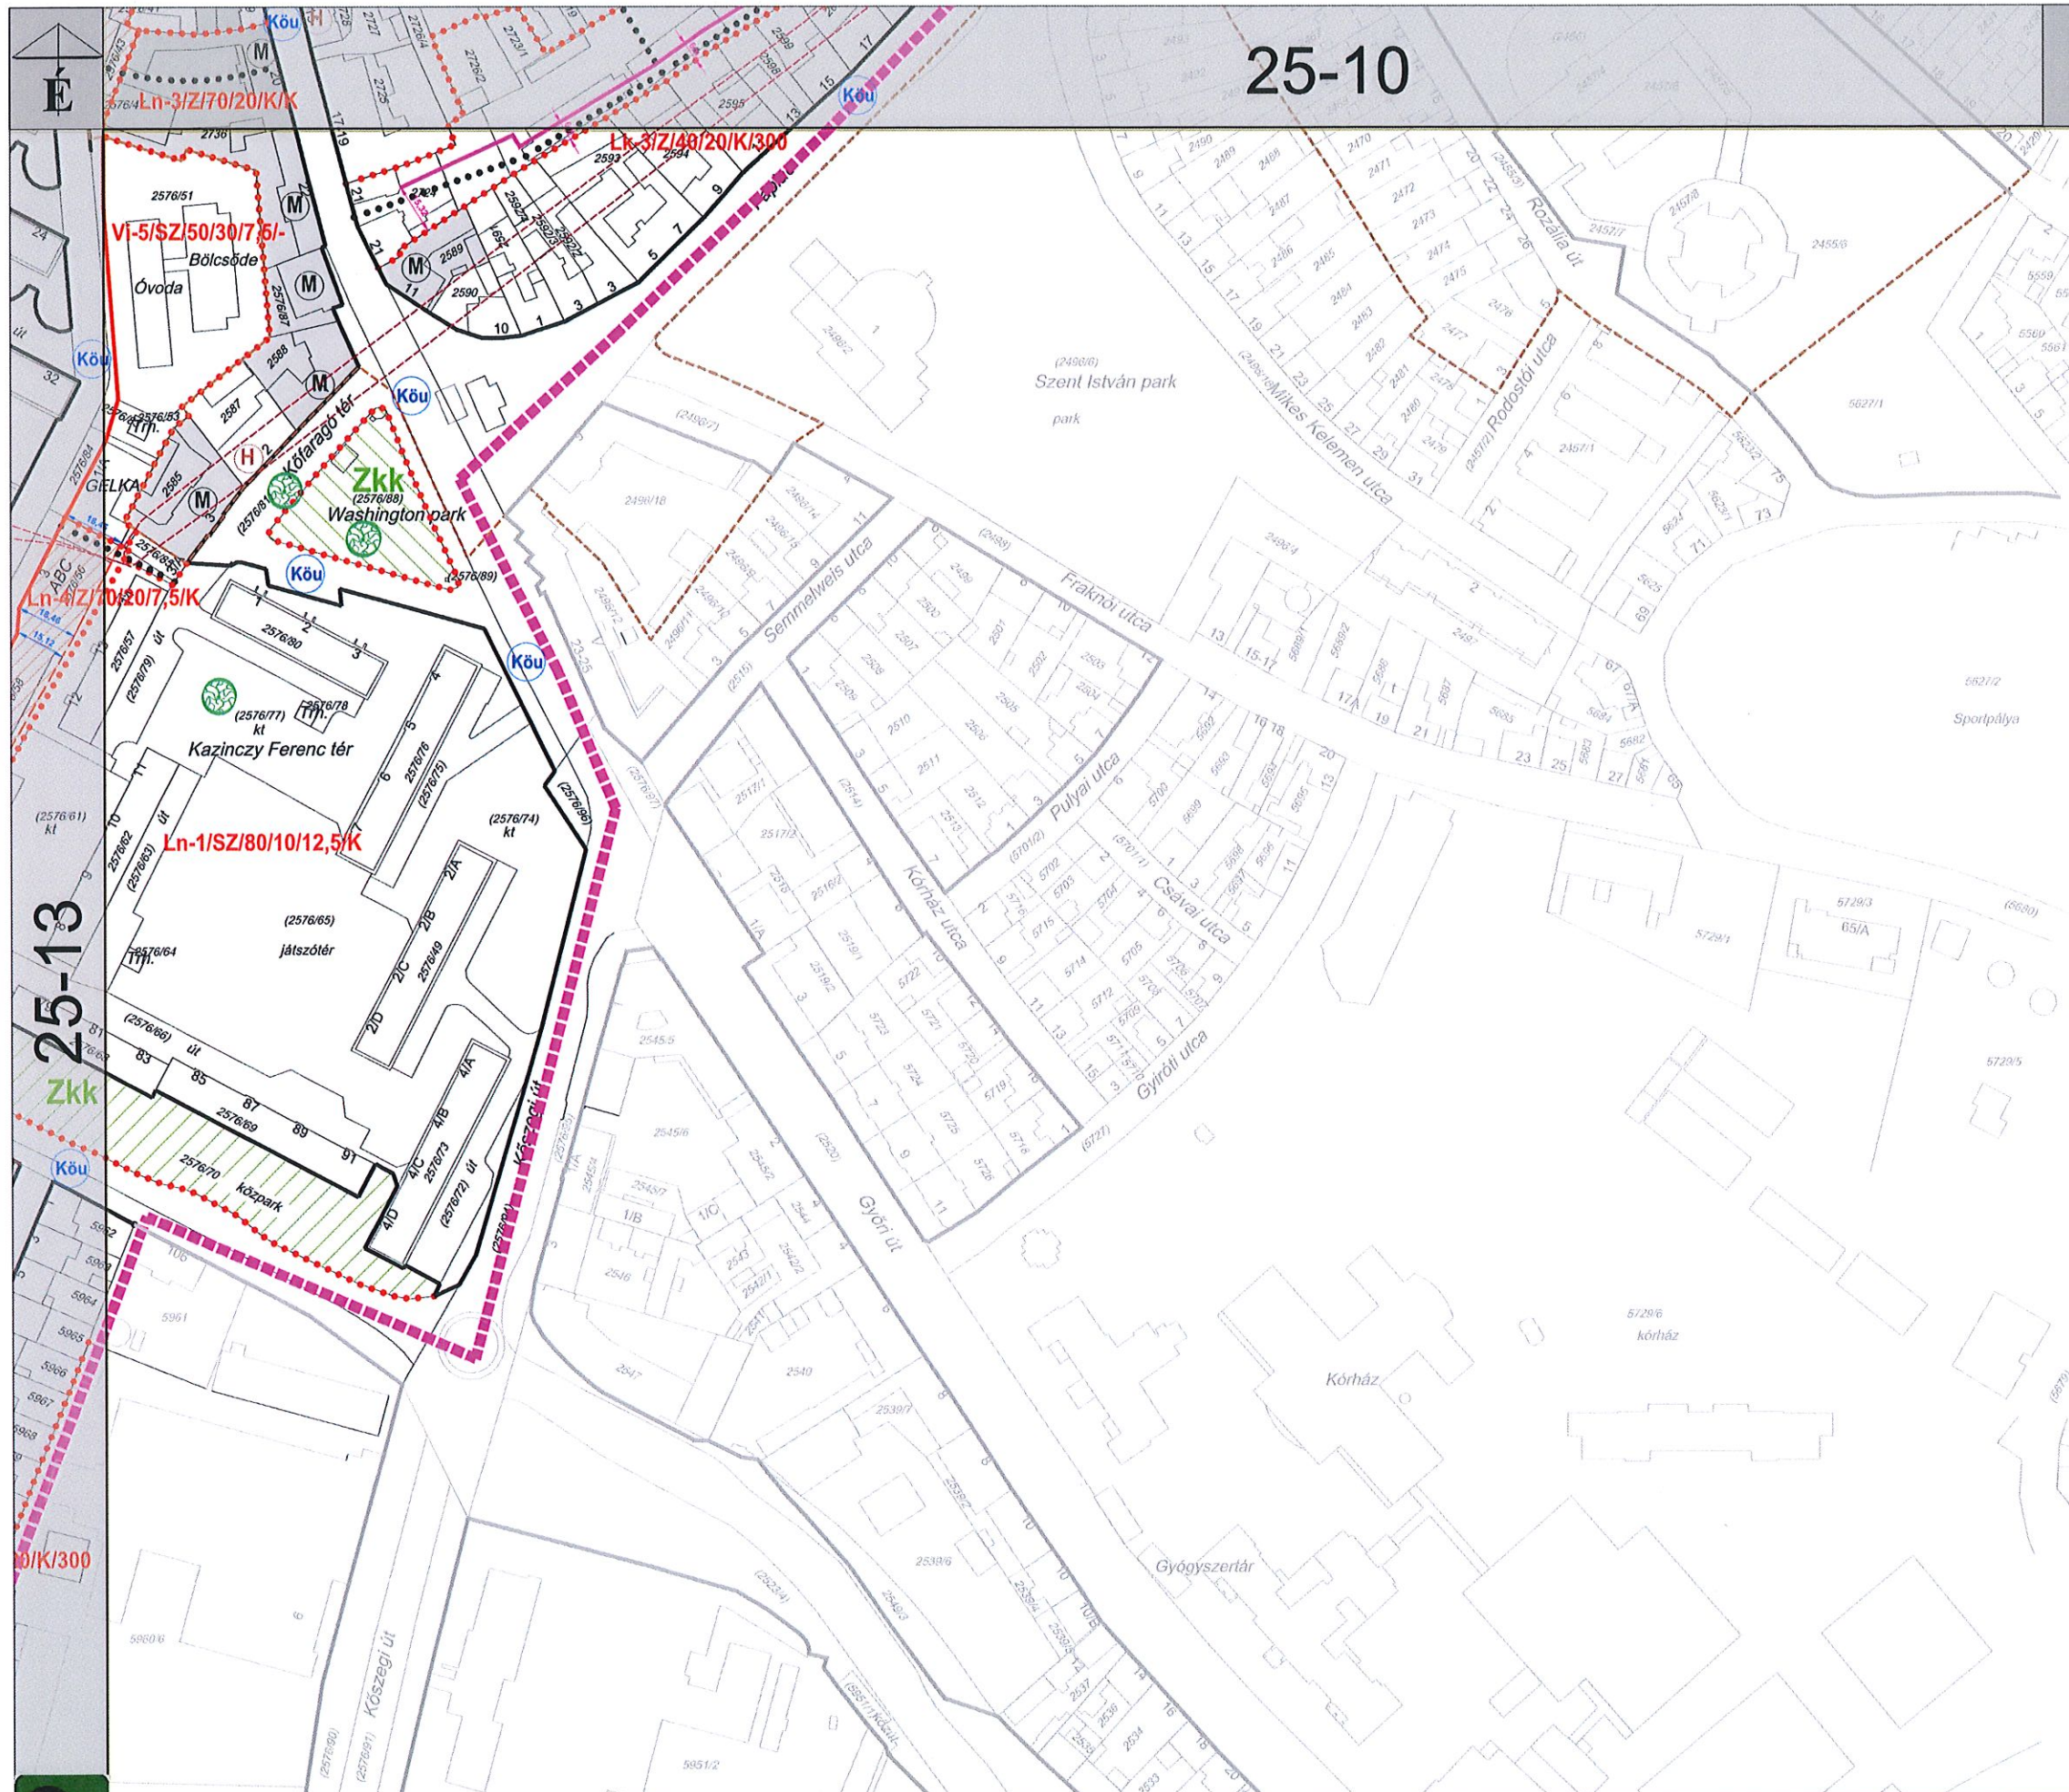


25-13





SZT-1 35-01

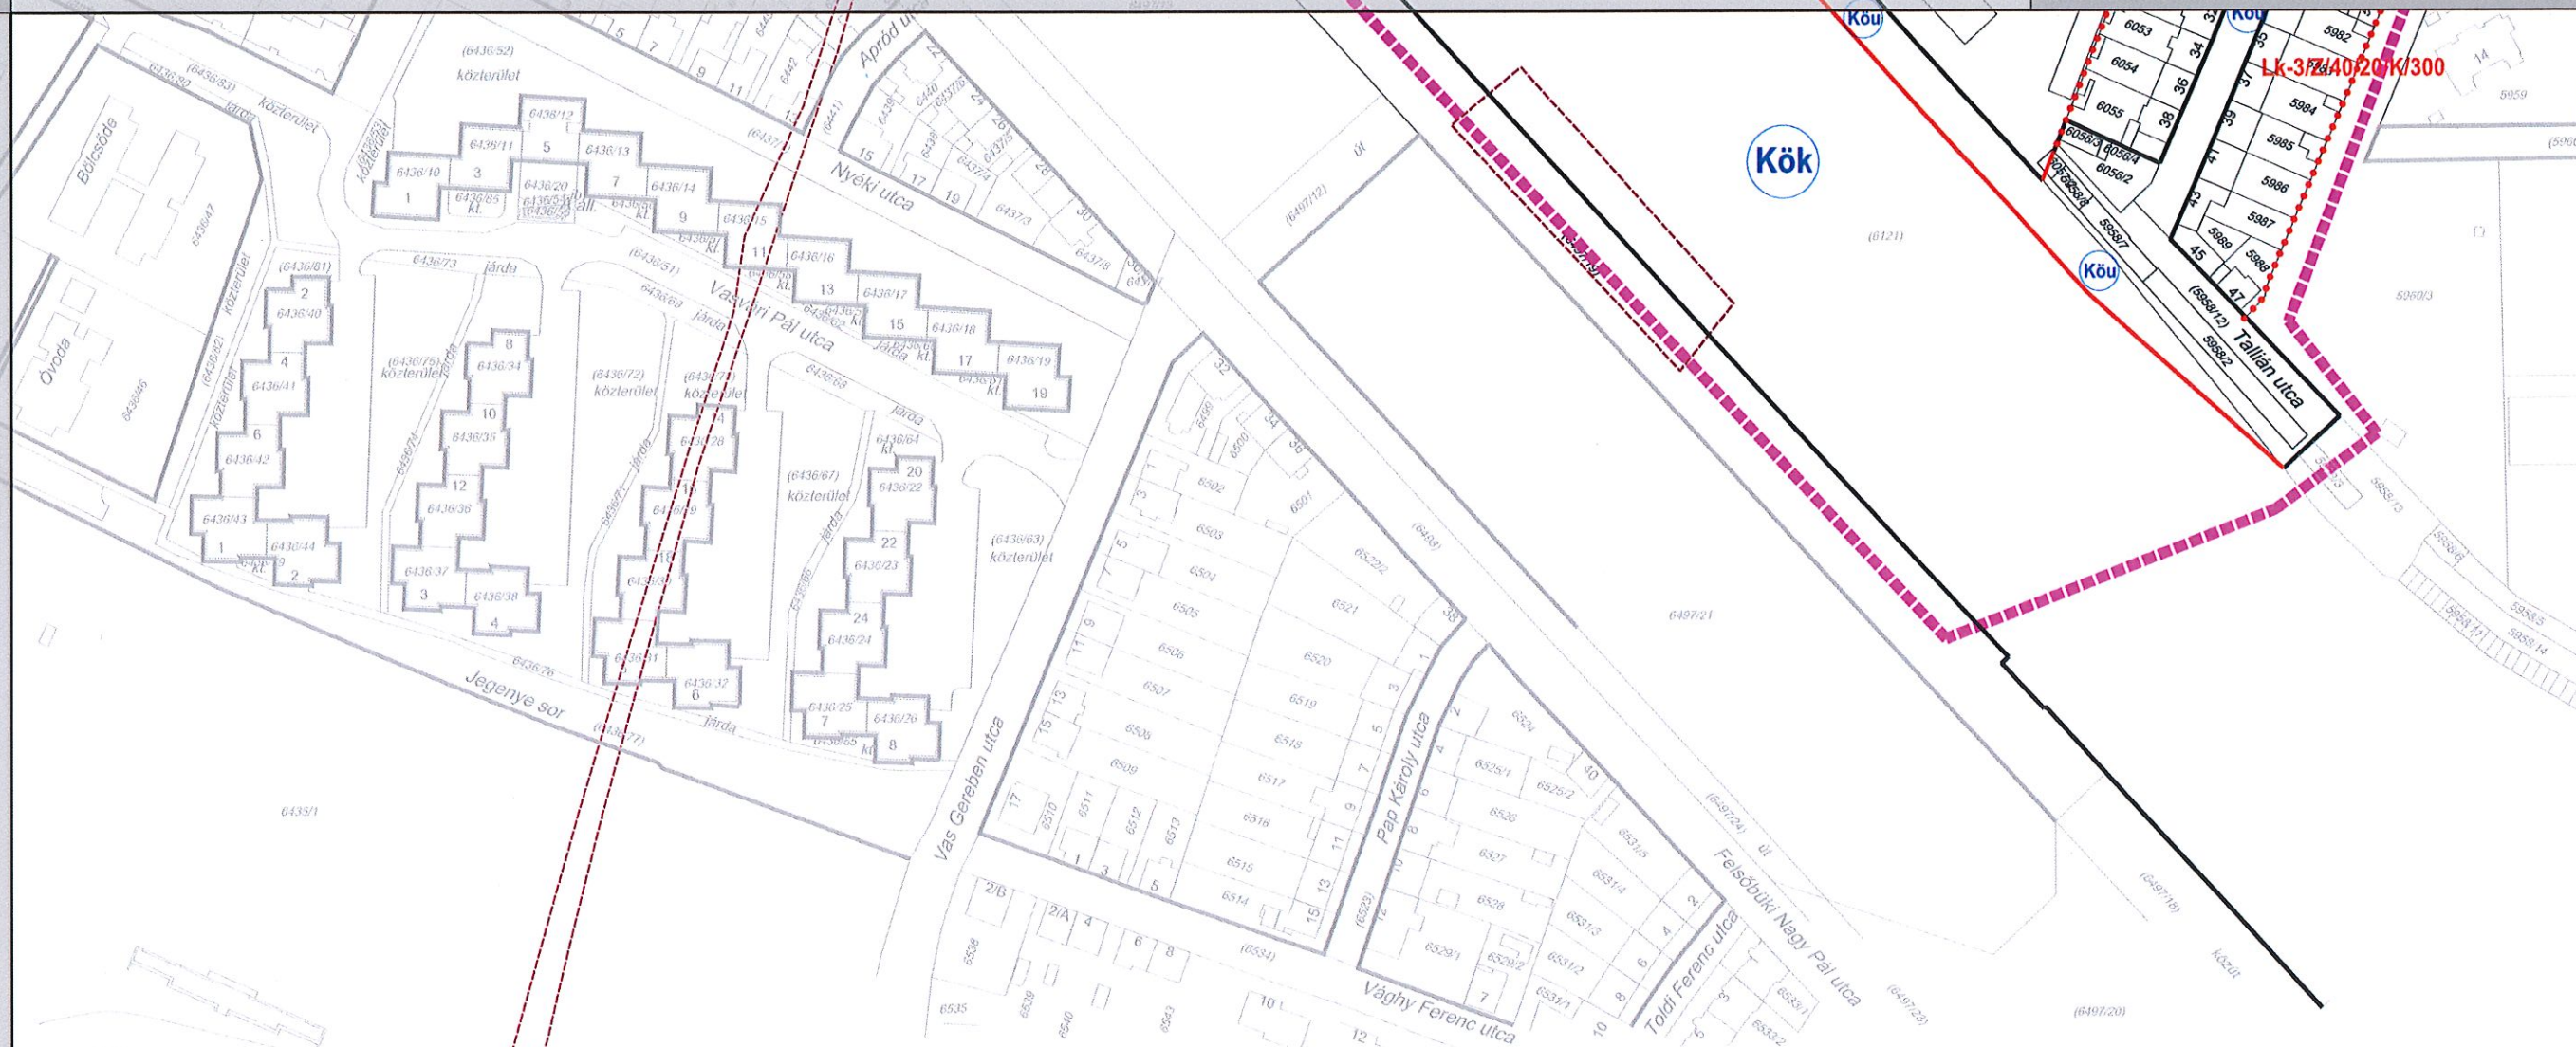

2. melléklet Sopron Megyei Jogú Város Önkormányzata Közgyűlésének
31/2021. (XI. 26.) önkormányzati rendelethez

Msz.: Rp.I. 169-19 M=1:2 000