



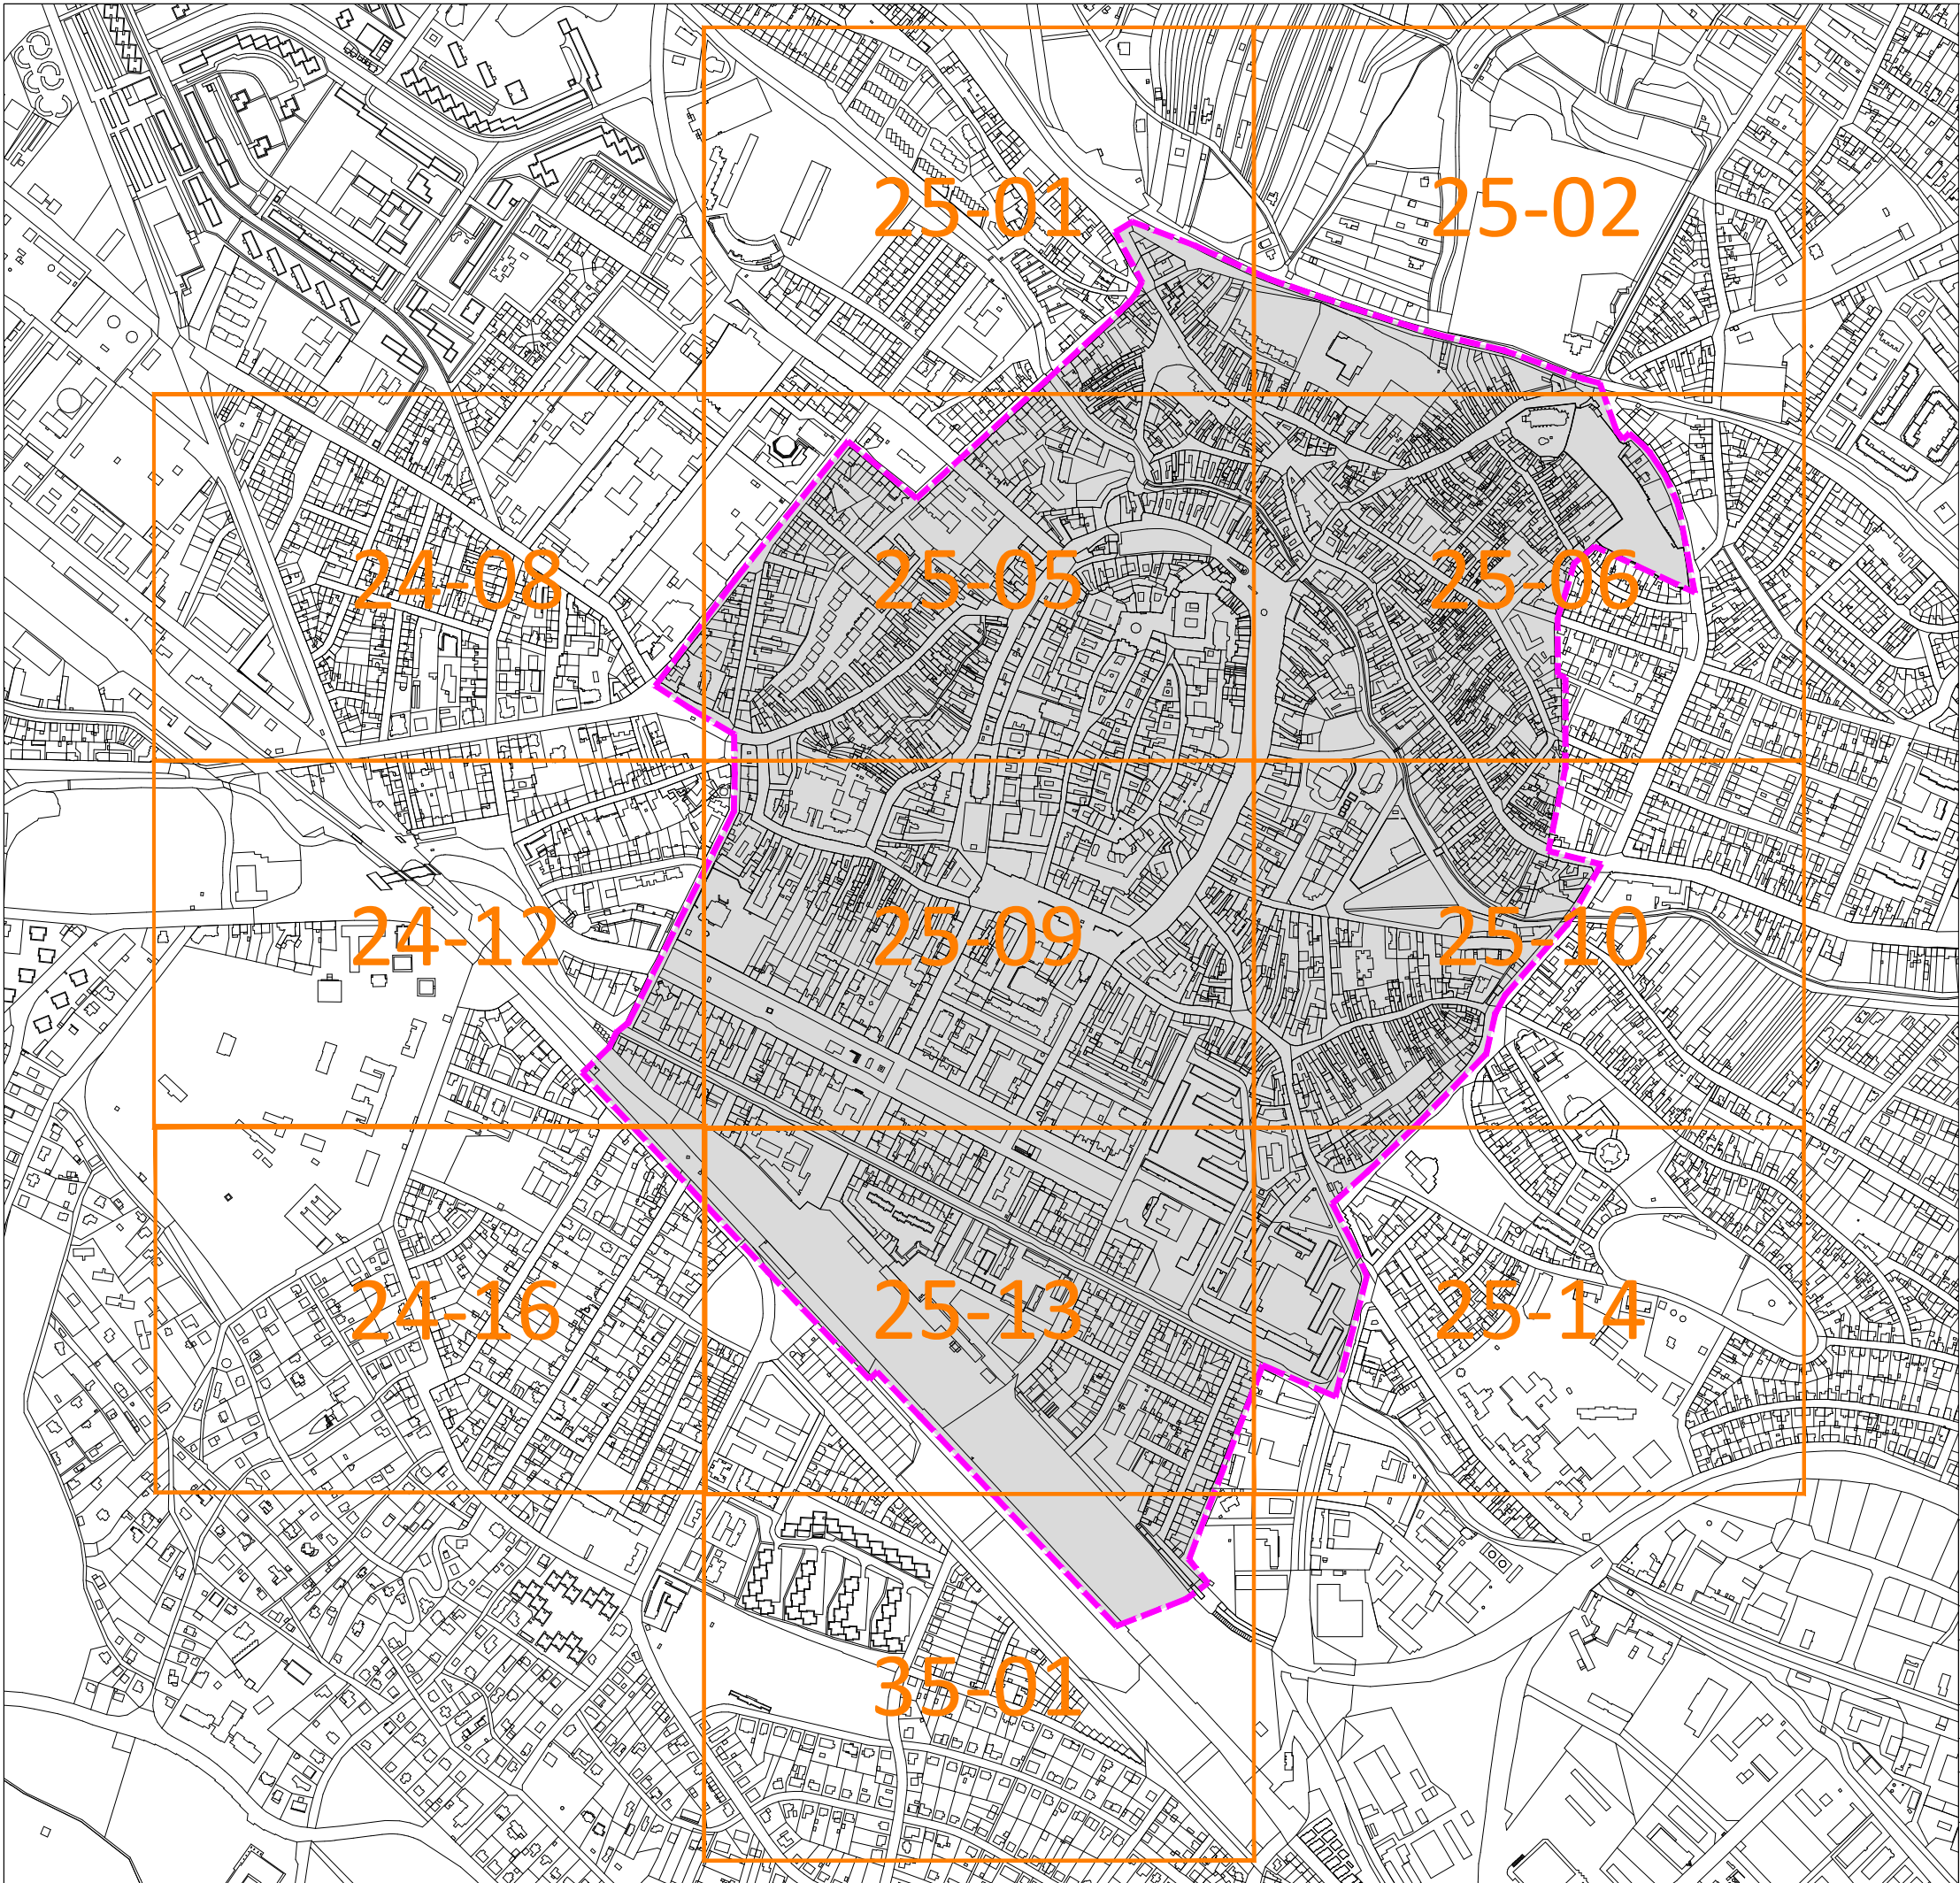

SOPRON MEGYEI JOGÚ VÁROS
BELVÁROS, SZENT MIHÁLY DOMB,
DEÁK TÉR ÉS KÖRNYEZETE VÁROSRESZEK
SZELVÉNYEK ÁTNÉZETI HELYSZÍNRAJZA

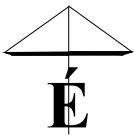

25-14 Szelvények lehatárolása és számozása

A 31/2021. (XI. 26.) Ök. rendelet hatálya alá tartozó terület
lehatárolása

1. melléklet Sopron Megyei Jogú Város Önkormányzata Közgyűlésének
31/2021. (XI. 26.) önkormányzati rendelethez

REGIOPLAN		Környezet- és Településtervező KFT. 9022 Győr, Újkapu u. 13. Tel.: 96/311-304, 529-751 e-mail: regioplan@regioplan.hu	
Megrendelő neve: Sopron MJV Önkormányzata		Munkaszám: Rp.I.169-19	
Munka neve: Sopron Belváros-Szent Mihály domb-Deák tér és környezete városrészek településrendezési terve		Mérretarány:	
Munkarész neve: Szelvények átnézeti helyszínrajza		Rajzsám: SZ-ÁTH	
Rajz címe:		Dátum: 2021.11.	
Felelős településterve: Kalmár Ágnes TT1-08-04/19		Településrendezés társtervező: Szabó Lilla	
Felelős közlekedéstervező: Réder Tibor K1d-1/08-0133		Felelős zöldfelületi és tájrendezési tervező: Pekterné Szabó Piroska Tk-08-0073	
Felelős közműtervező: Ferenczi Huba TE-T-08-0253		Felelős közműtervező: TE-H-08-0253	