


JELMAGYARÁZAT

- Belváros, Szent Mihály domb, Deák tér és környezete - 31/2021 (XI. 26.) Ök. rendelet
- Északnyugati városrész, Sopronbánfalva-Kutyahegy, Lőverek és a Délkeleti gazdasági terület 39/2021. (XII.28.) Ök. rendelet
- Délkeleti városrész, Győri kapu I-II. és az Apácakert városrészek 37/2021. (XII.28.) Ök. rendelet
- Aranyhegyi Ipari Park és környéke, valamint Sopronkőhida-Tómalom-Kistómalom dűlő-Sand dűlő 17/2022. (IX.14.) ÖK rendelet
- Virág völgy és környéke - 38/2021. (XII.28.) Ök. rendelet
- Külsőterület, Brennbérbánya, Ó-Hermes, Új-Hermes, Görbehalom és Balf városrészek ÖK rendelet
- Fertő tavi vízitelep - 18/2017. (VI. 30.)

SOPRON MJV TELJES KÖZIGAZGATÁSI
TERÜLETÉNEK, VÁROSRESZEINEK
ÁTNÉZETI TÉRKÉPE

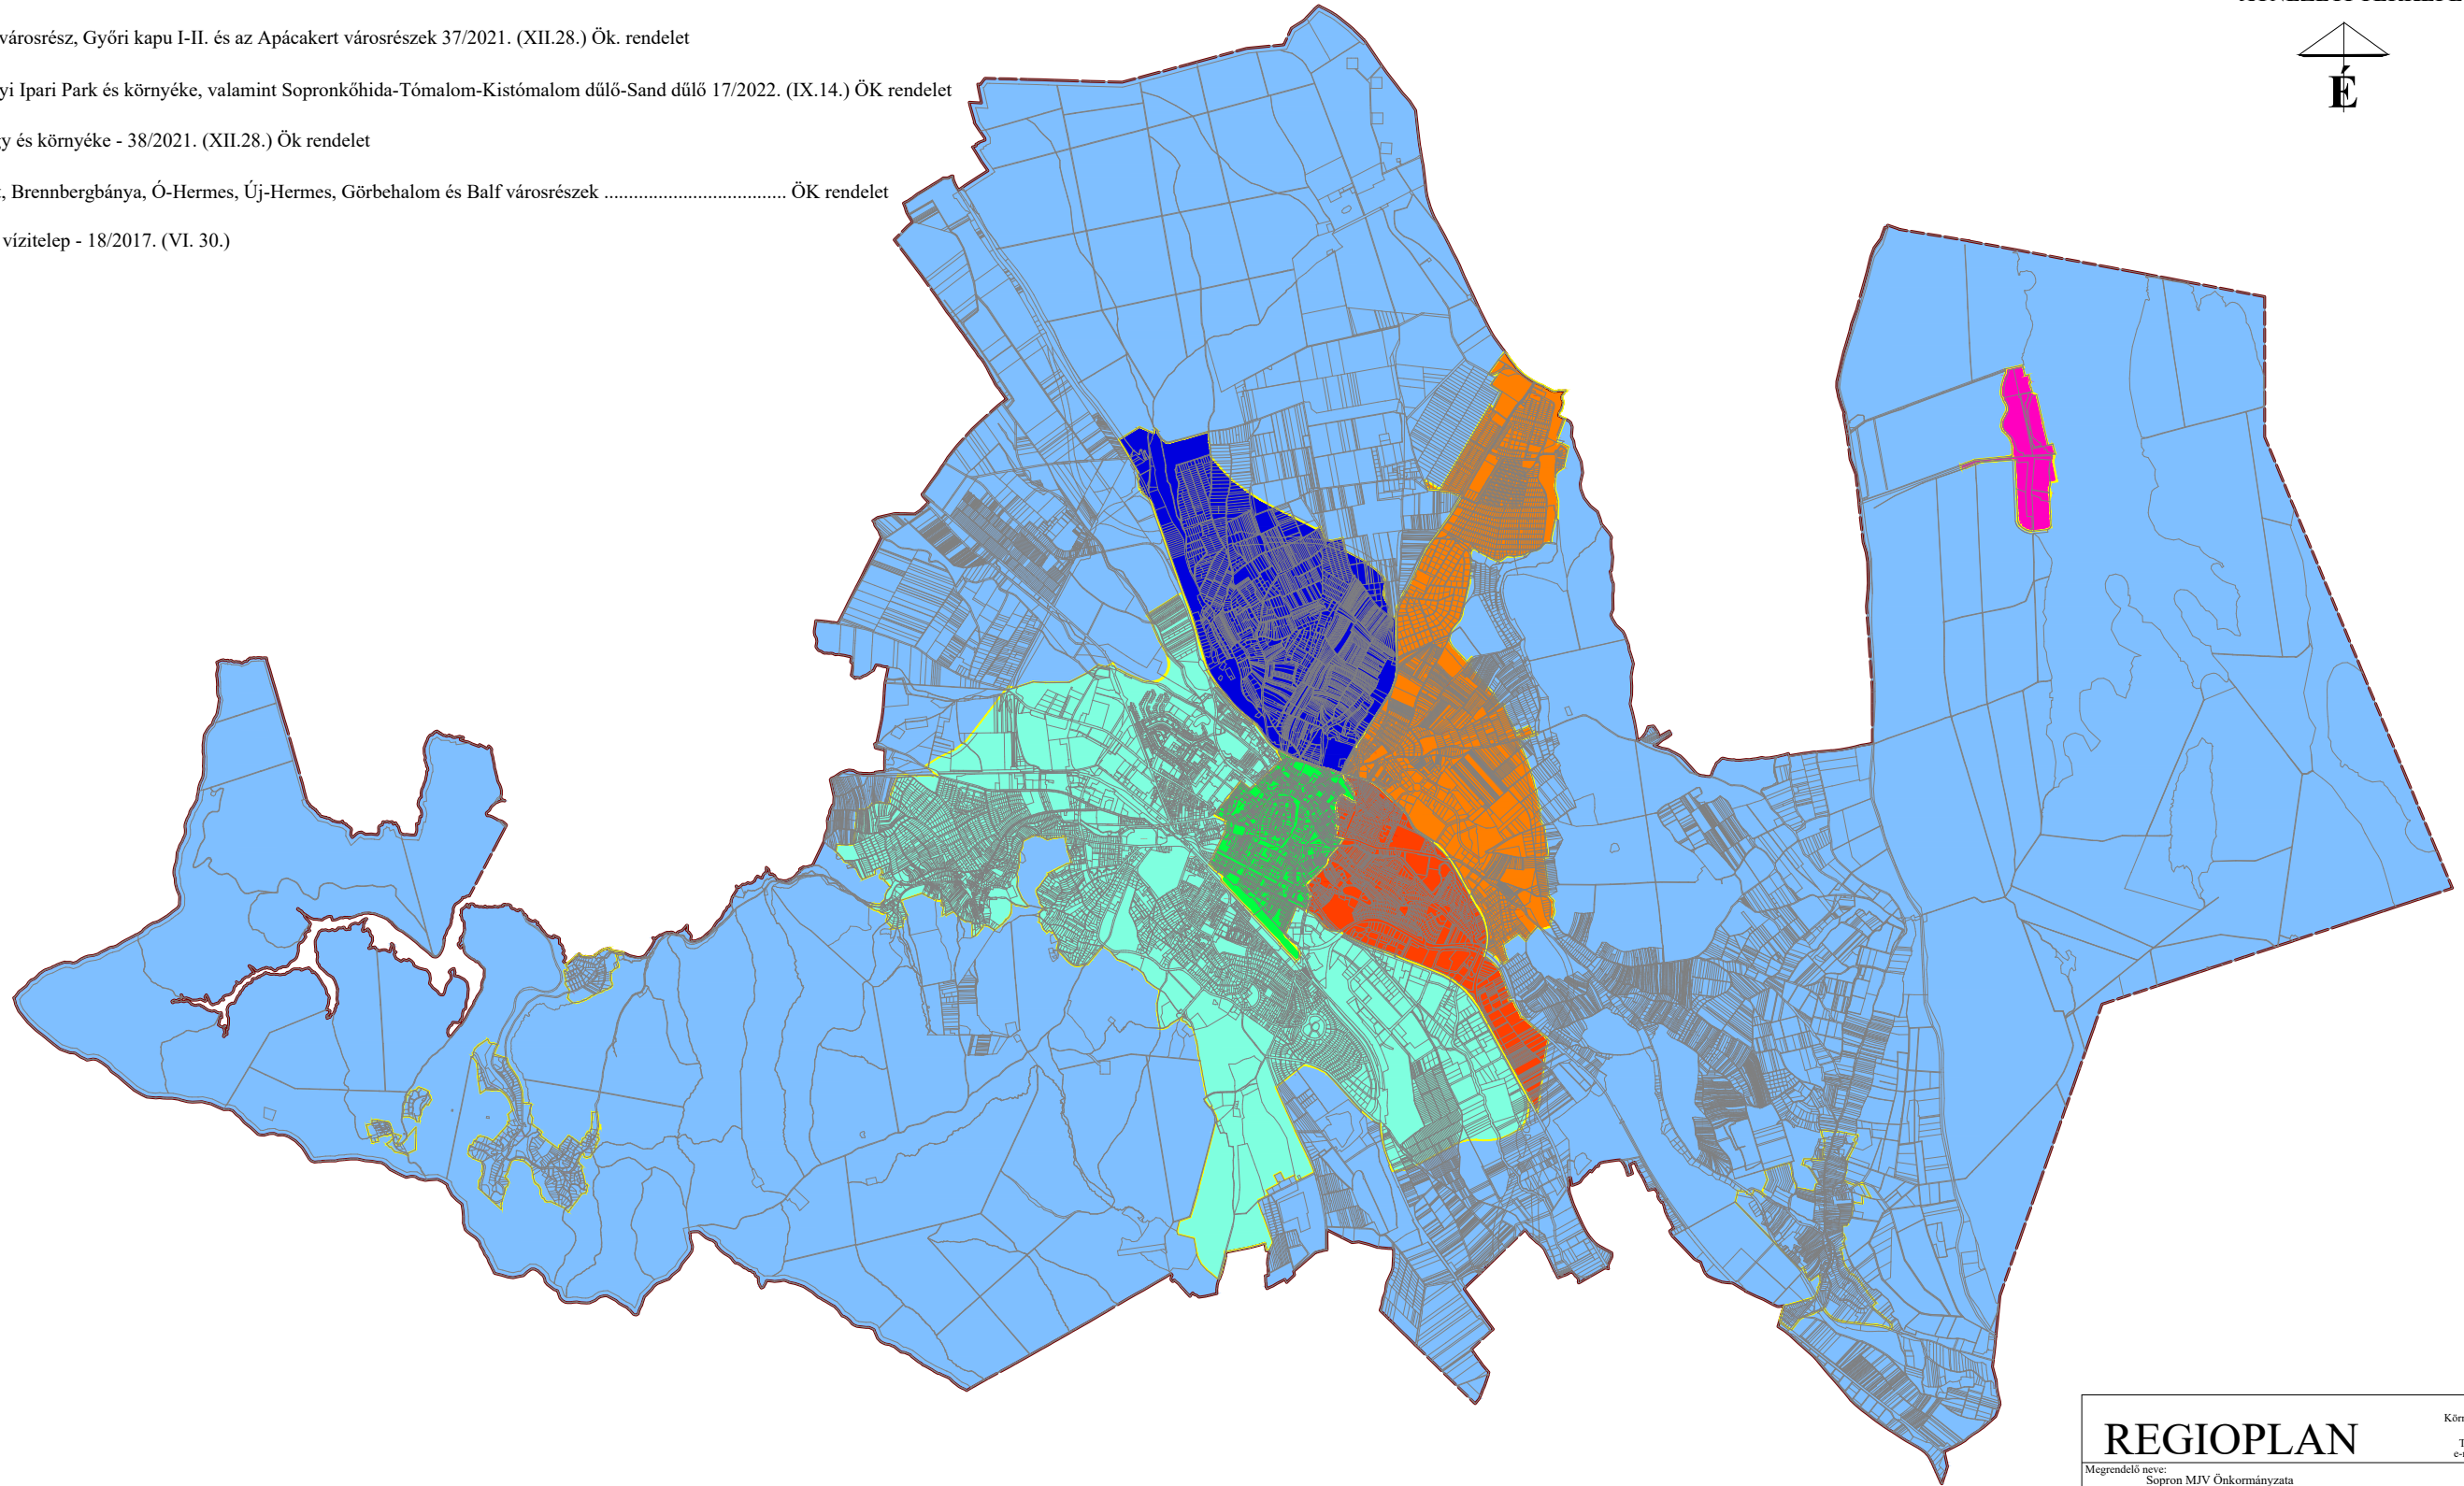

REGIOPLAN		Környezet- és Településtervező KFT. 9022 Győr, Újkapu u. 13. Tel.: 96/311-304, 529-751 e-mail: regioplan@regioplan.hu
Megrendelő neve: Sopron MJV Önkormányzata		
Munka neve: Sopron MJV - Külsőterület - Balf - Brennbérbánya - Görbehalom Ó-Hermes - Új-Hermes városrészek településrendezési terv	Munkaszám: Rp.I.169-17	
Rajz címe: Sopron MJV teljes közigazgatási területének, városrészeinek átnézeti térképe	Rajzszám: SMJV-ÁHR	
Felelős településtervező: <i>Kalmár Ágnes</i> Kalmár Ágnes TT1-08-04/9	Településrendezés társtervező: <i>Szabó Lilla</i> Szabó Lilla	Dátum: 2023.11.
Felelős közlekedéstervező: <i>Réder Tibor</i> Réder Tibor K1d-1/08-0133	Felelős közmértervező: <i>Ferenczi Huba</i> Ferenczi Huba TE-T-08-0253	Felelős zöldfelületi és tájrendezési tervező: <i>Pekkmér Szabó Piroska</i> Pekkmér Szabó Piroska TK-08-0073