

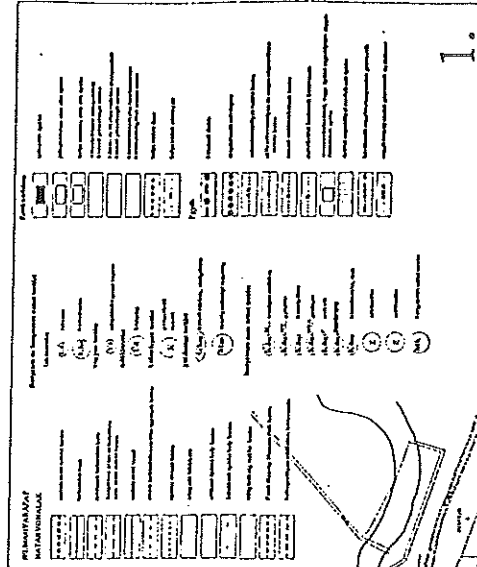


Figure 1

JELMAGYARÁZAT HATÁRVONALAK

Beépítésre nem szánt terület

(Köu)^M országos mellékút

(Köu)^{GY} gyűjtőút

(Köu) kiszolgálóút

(Köu)^{Gya} gyalogút

(Köu)^P parkoló

(Köu)^{Buszforduló}

(Köm) közműterület, árok

(Z) zöldterület

(E) erdőterület

(Mk) kertgazdálkodási terület

Egyéb

kötelező fásítás

megtartandó növényzet

csúszásveszélyes terület határa

stílyedésveszélyes és magas talajvízállásos terület határa

temető védőterületének határa

szennyvíztisztító védőterületének határa

zajterhelési határérték határvonala

zajvédő domb

szemrevételezéssel, vagy építési engedélyterv alapján feltüntetett épület

építési engedéllyel rendelkező épület

× GKN × kiváltandó nagyközépnomású gázvezeték

— GKN — nagyközépnomású gázvezeték új szakasza

új nyomvonalra, földkábelrel kiváltandó 20kV-os légvezeték

Beépített és beépítésre szánt terület

Lakóterület

(Lf) falusias

(Lke) kertvárosias

vegyes terület

(Vt) településközpont vegyes

üdülőterület

(Üü) kemping

különleges terület

(K) gyógyfürdő
temető
sport, szabadidő központ

gazdasági terület

(Gksz) kereskedelem, szolgáltatás

(Mm) mezőgazdasági majorság

Értékvédelem

műemlék épület

jellegvédelemre javasolt épület

helyi védelemre javasolt épület

városépítészeti szempontból
kiemelt jelentőségű terület


kilátás- és látványvédelmi szempontból
kiemelt jelentőségű terület

helyi védett fasor

helyi védett növényzet

régészeti lelőhely

műemléki környezet határa

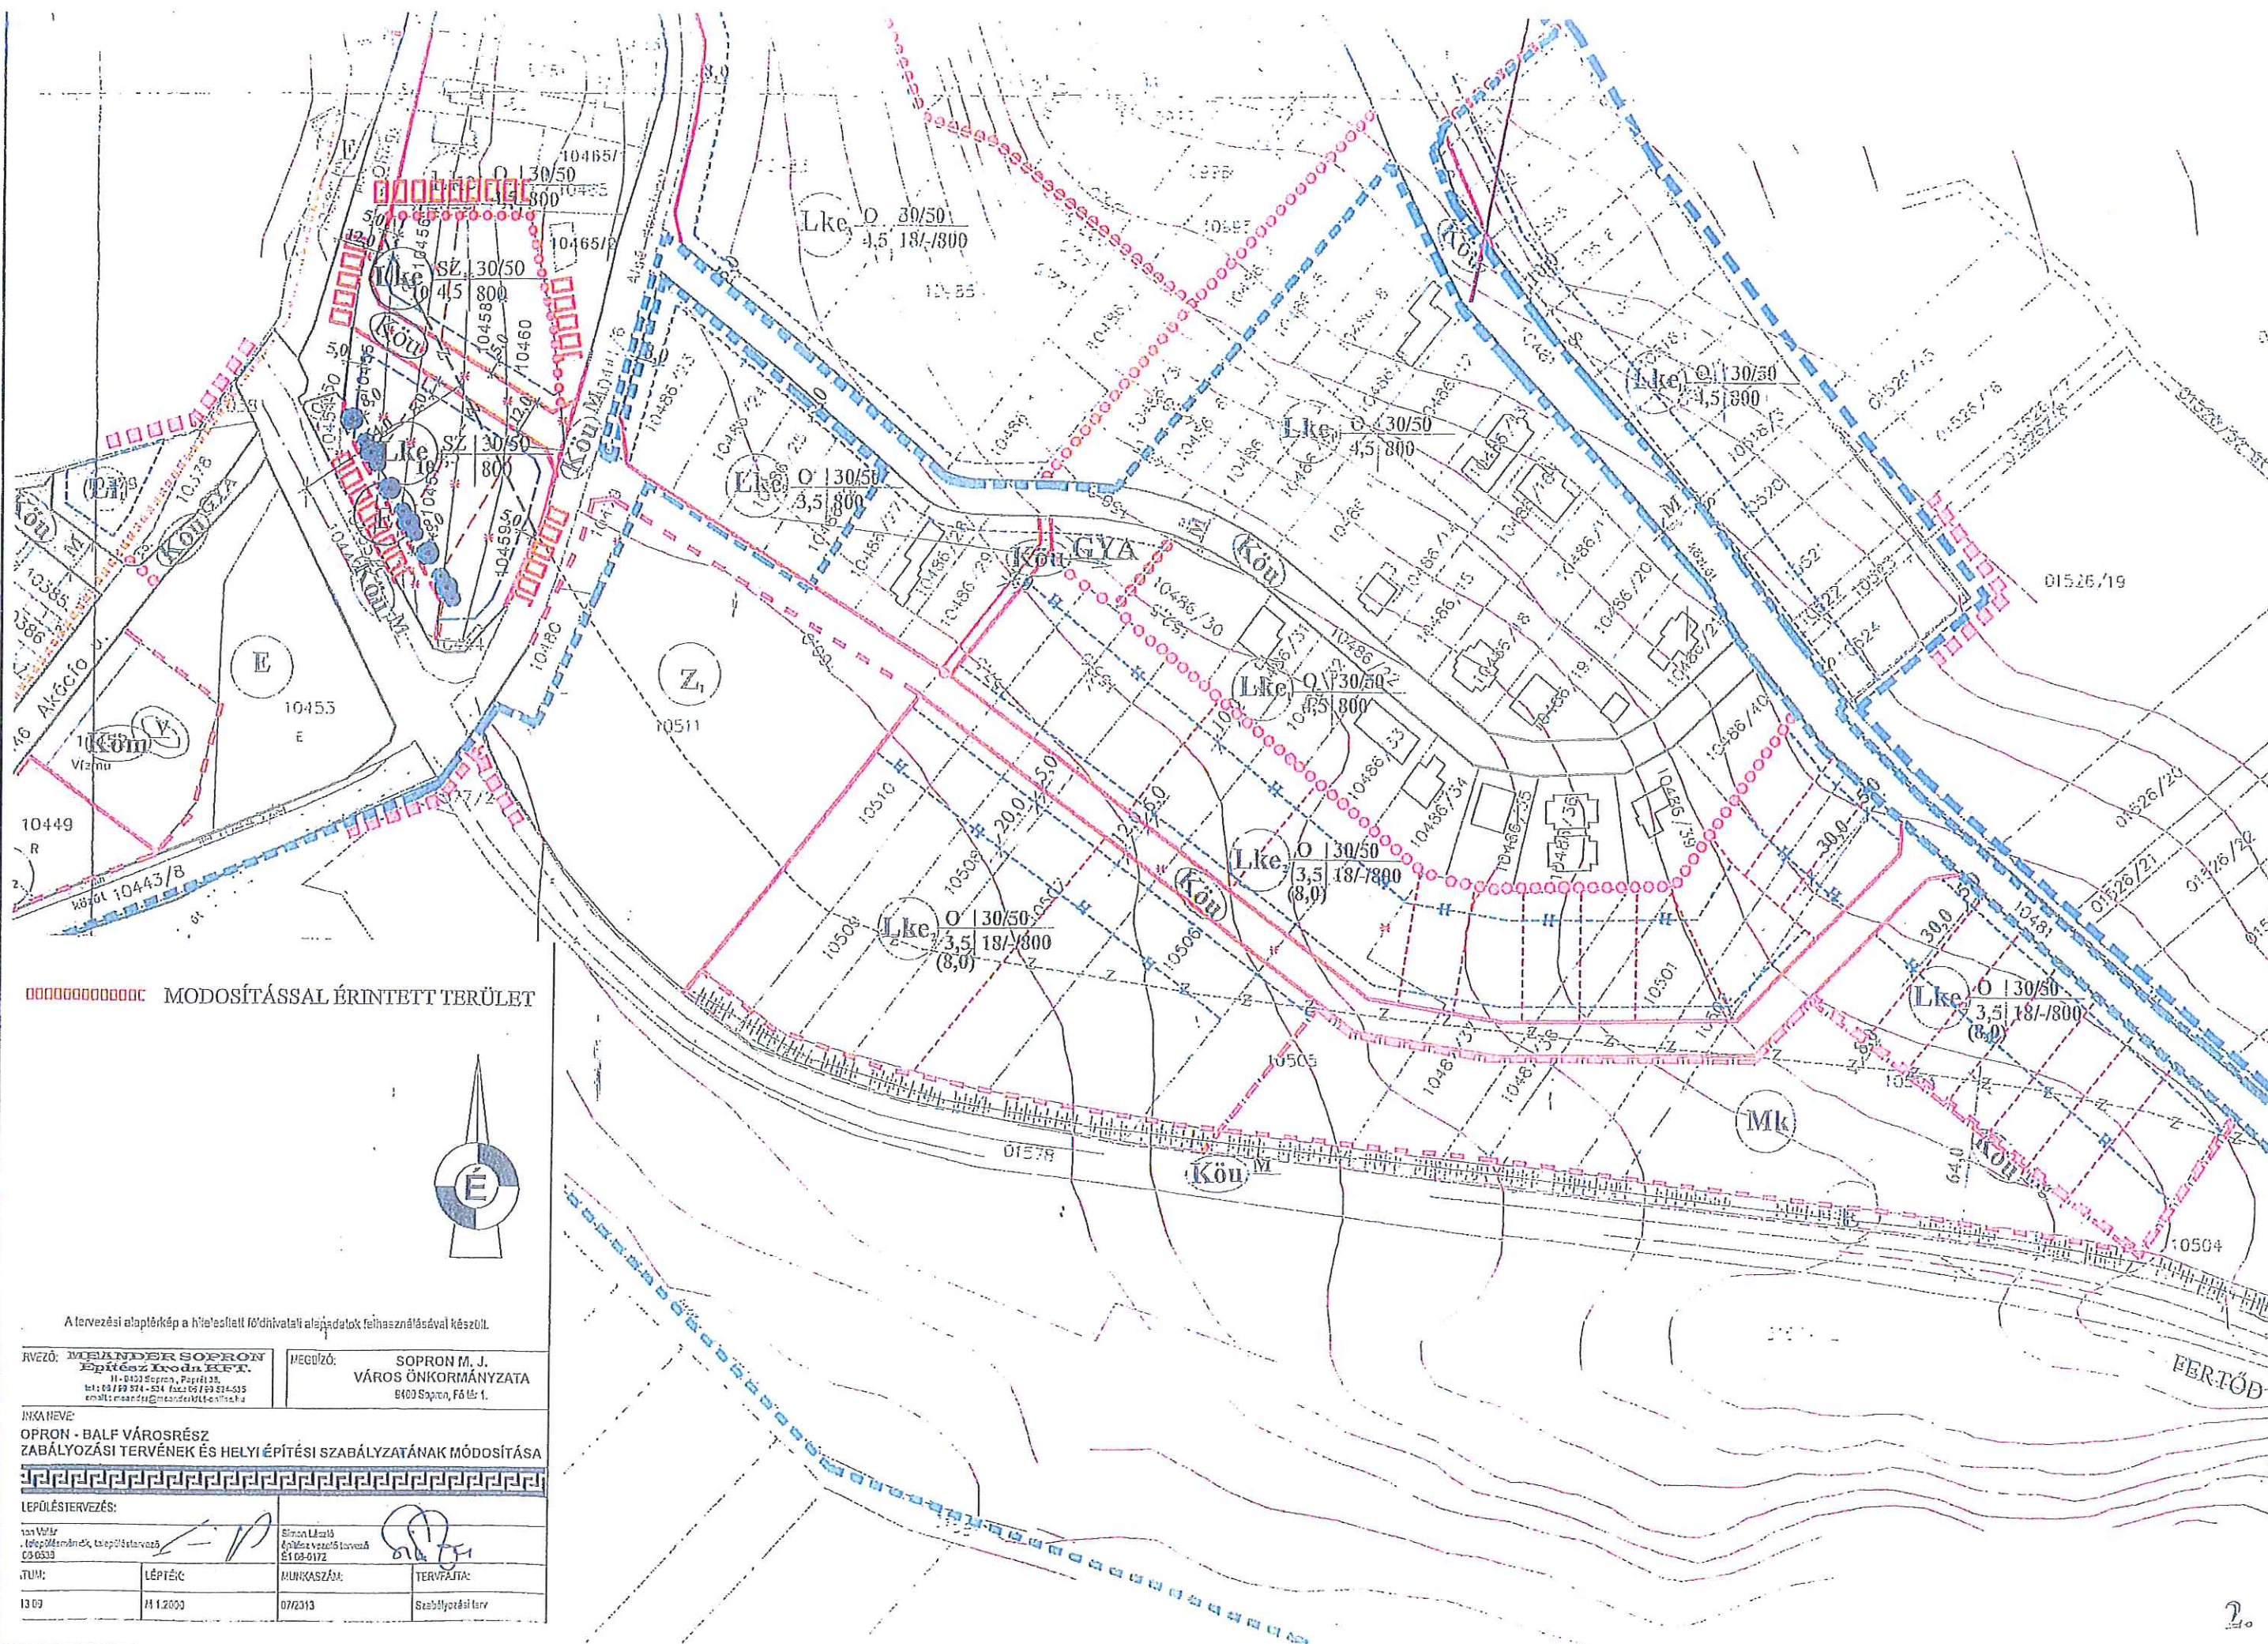

MODOSÍTÁSSAL ÉRINTETT TERÜLET



A tervezési alaptérkép a hivatalos földnyvatali alapadatok felhasználásával készült.

RVEZŐ: MEANDER SOPRON
Építész Iroda KFT.
11-0403 Sopron, Pápai út 38.
tel: 09/52 574-524 fax: 09/52 574-525
email: meander@meanderkft.hu

MEGŐZŐ: SOPRON M. J.
VÁROS ÖNKORMÁNYZATA
8400 Sopron, Fő tér 1.


INKA NEVE:
OPRON - BALF VÁROS RÉSZ
ZABÁLYOZÁSI TERVÉNEK ÉS HELYI ÉPÍTÉSI SZABÁLYZATÁNAK MÓDOSÍTÁSA

LEPŐLÉSTERVEZÉS:


1:1000
1:1000
1:1000
1:1000

Soproni László
Építész
11-0403 Sopron, Pápai út 38.
tel: 09/52 574-524 fax: 09/52 574-525
email: laszlo@meanderkft.hu

TERVEZŐ:	LEPŐLÉSI:	MUNKASZÁMA:	TERVFÁJTA:
1309	M 12000	07/2013	Szabályozási terv

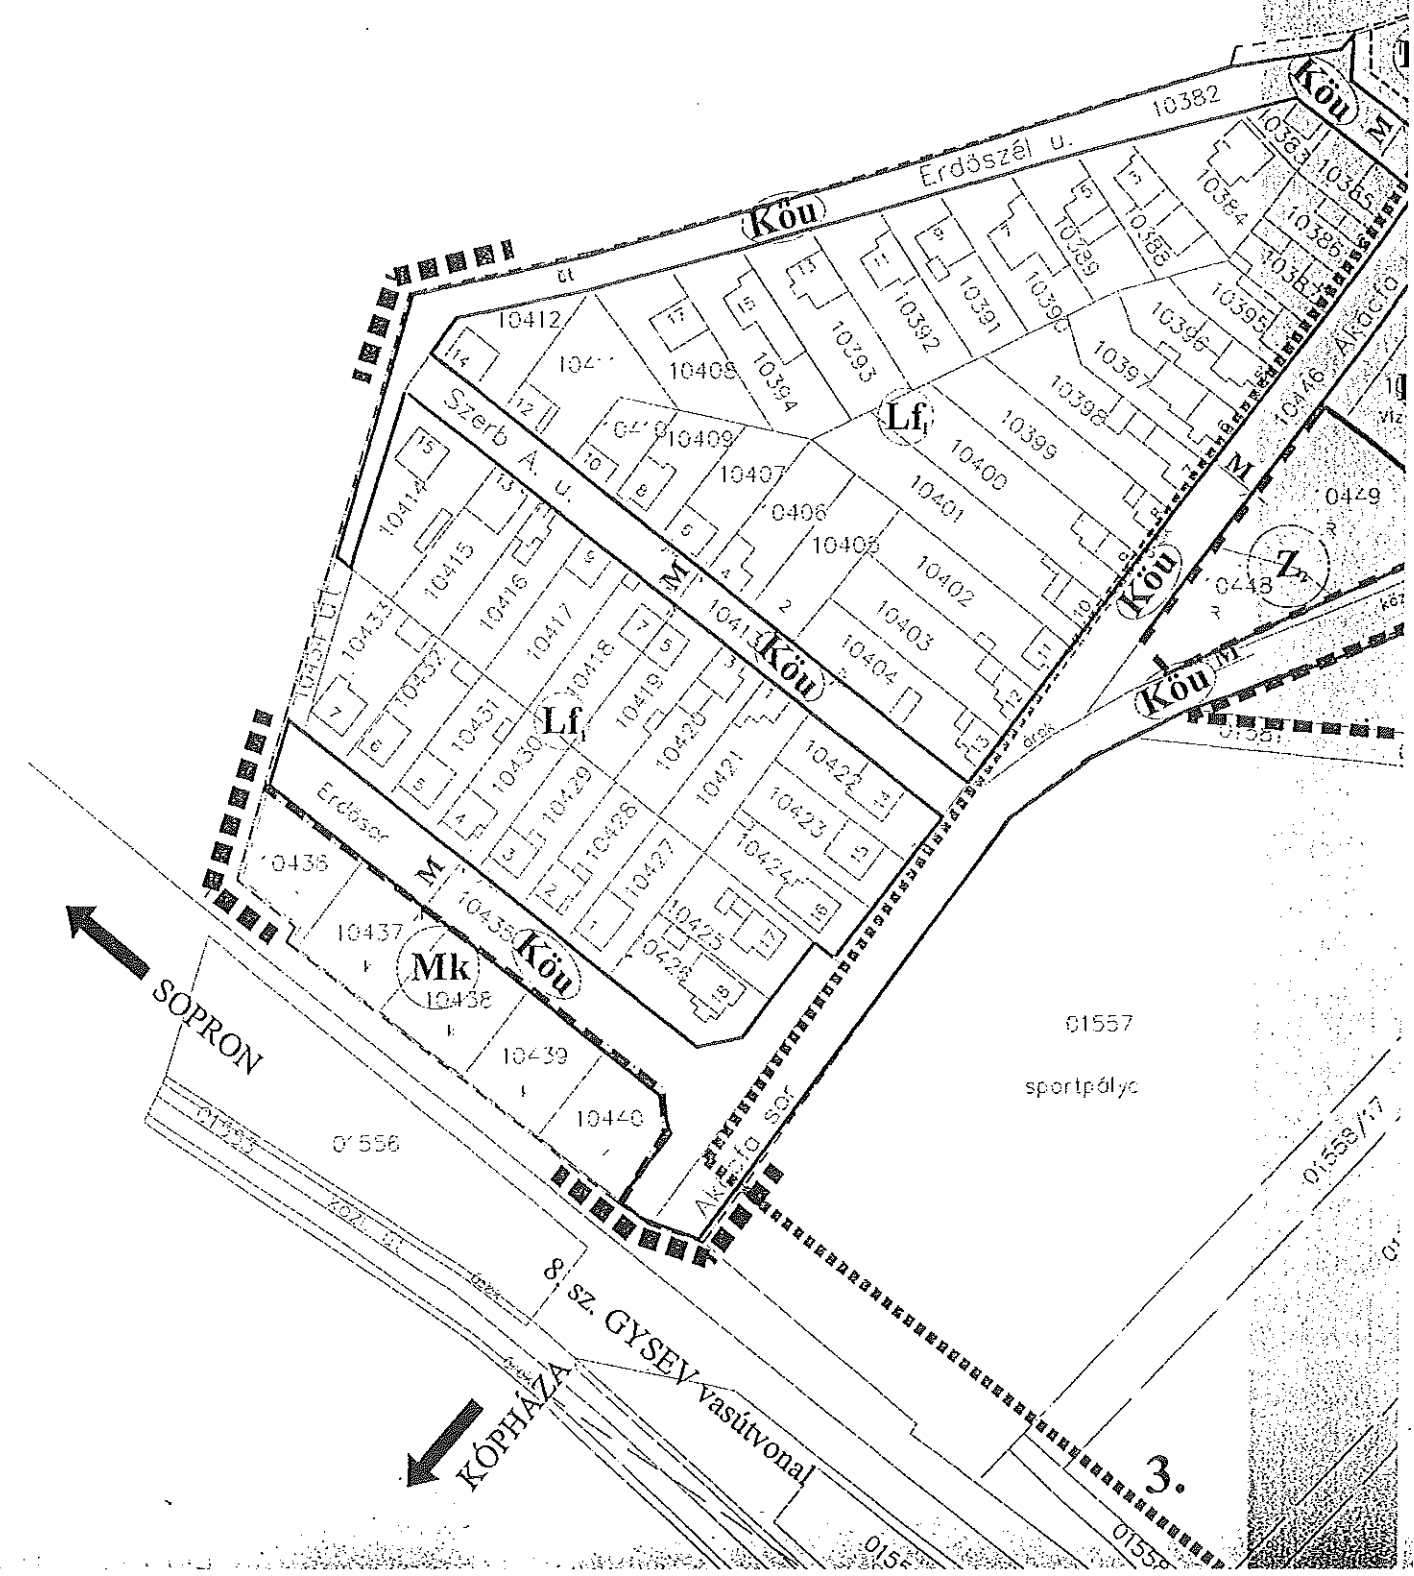




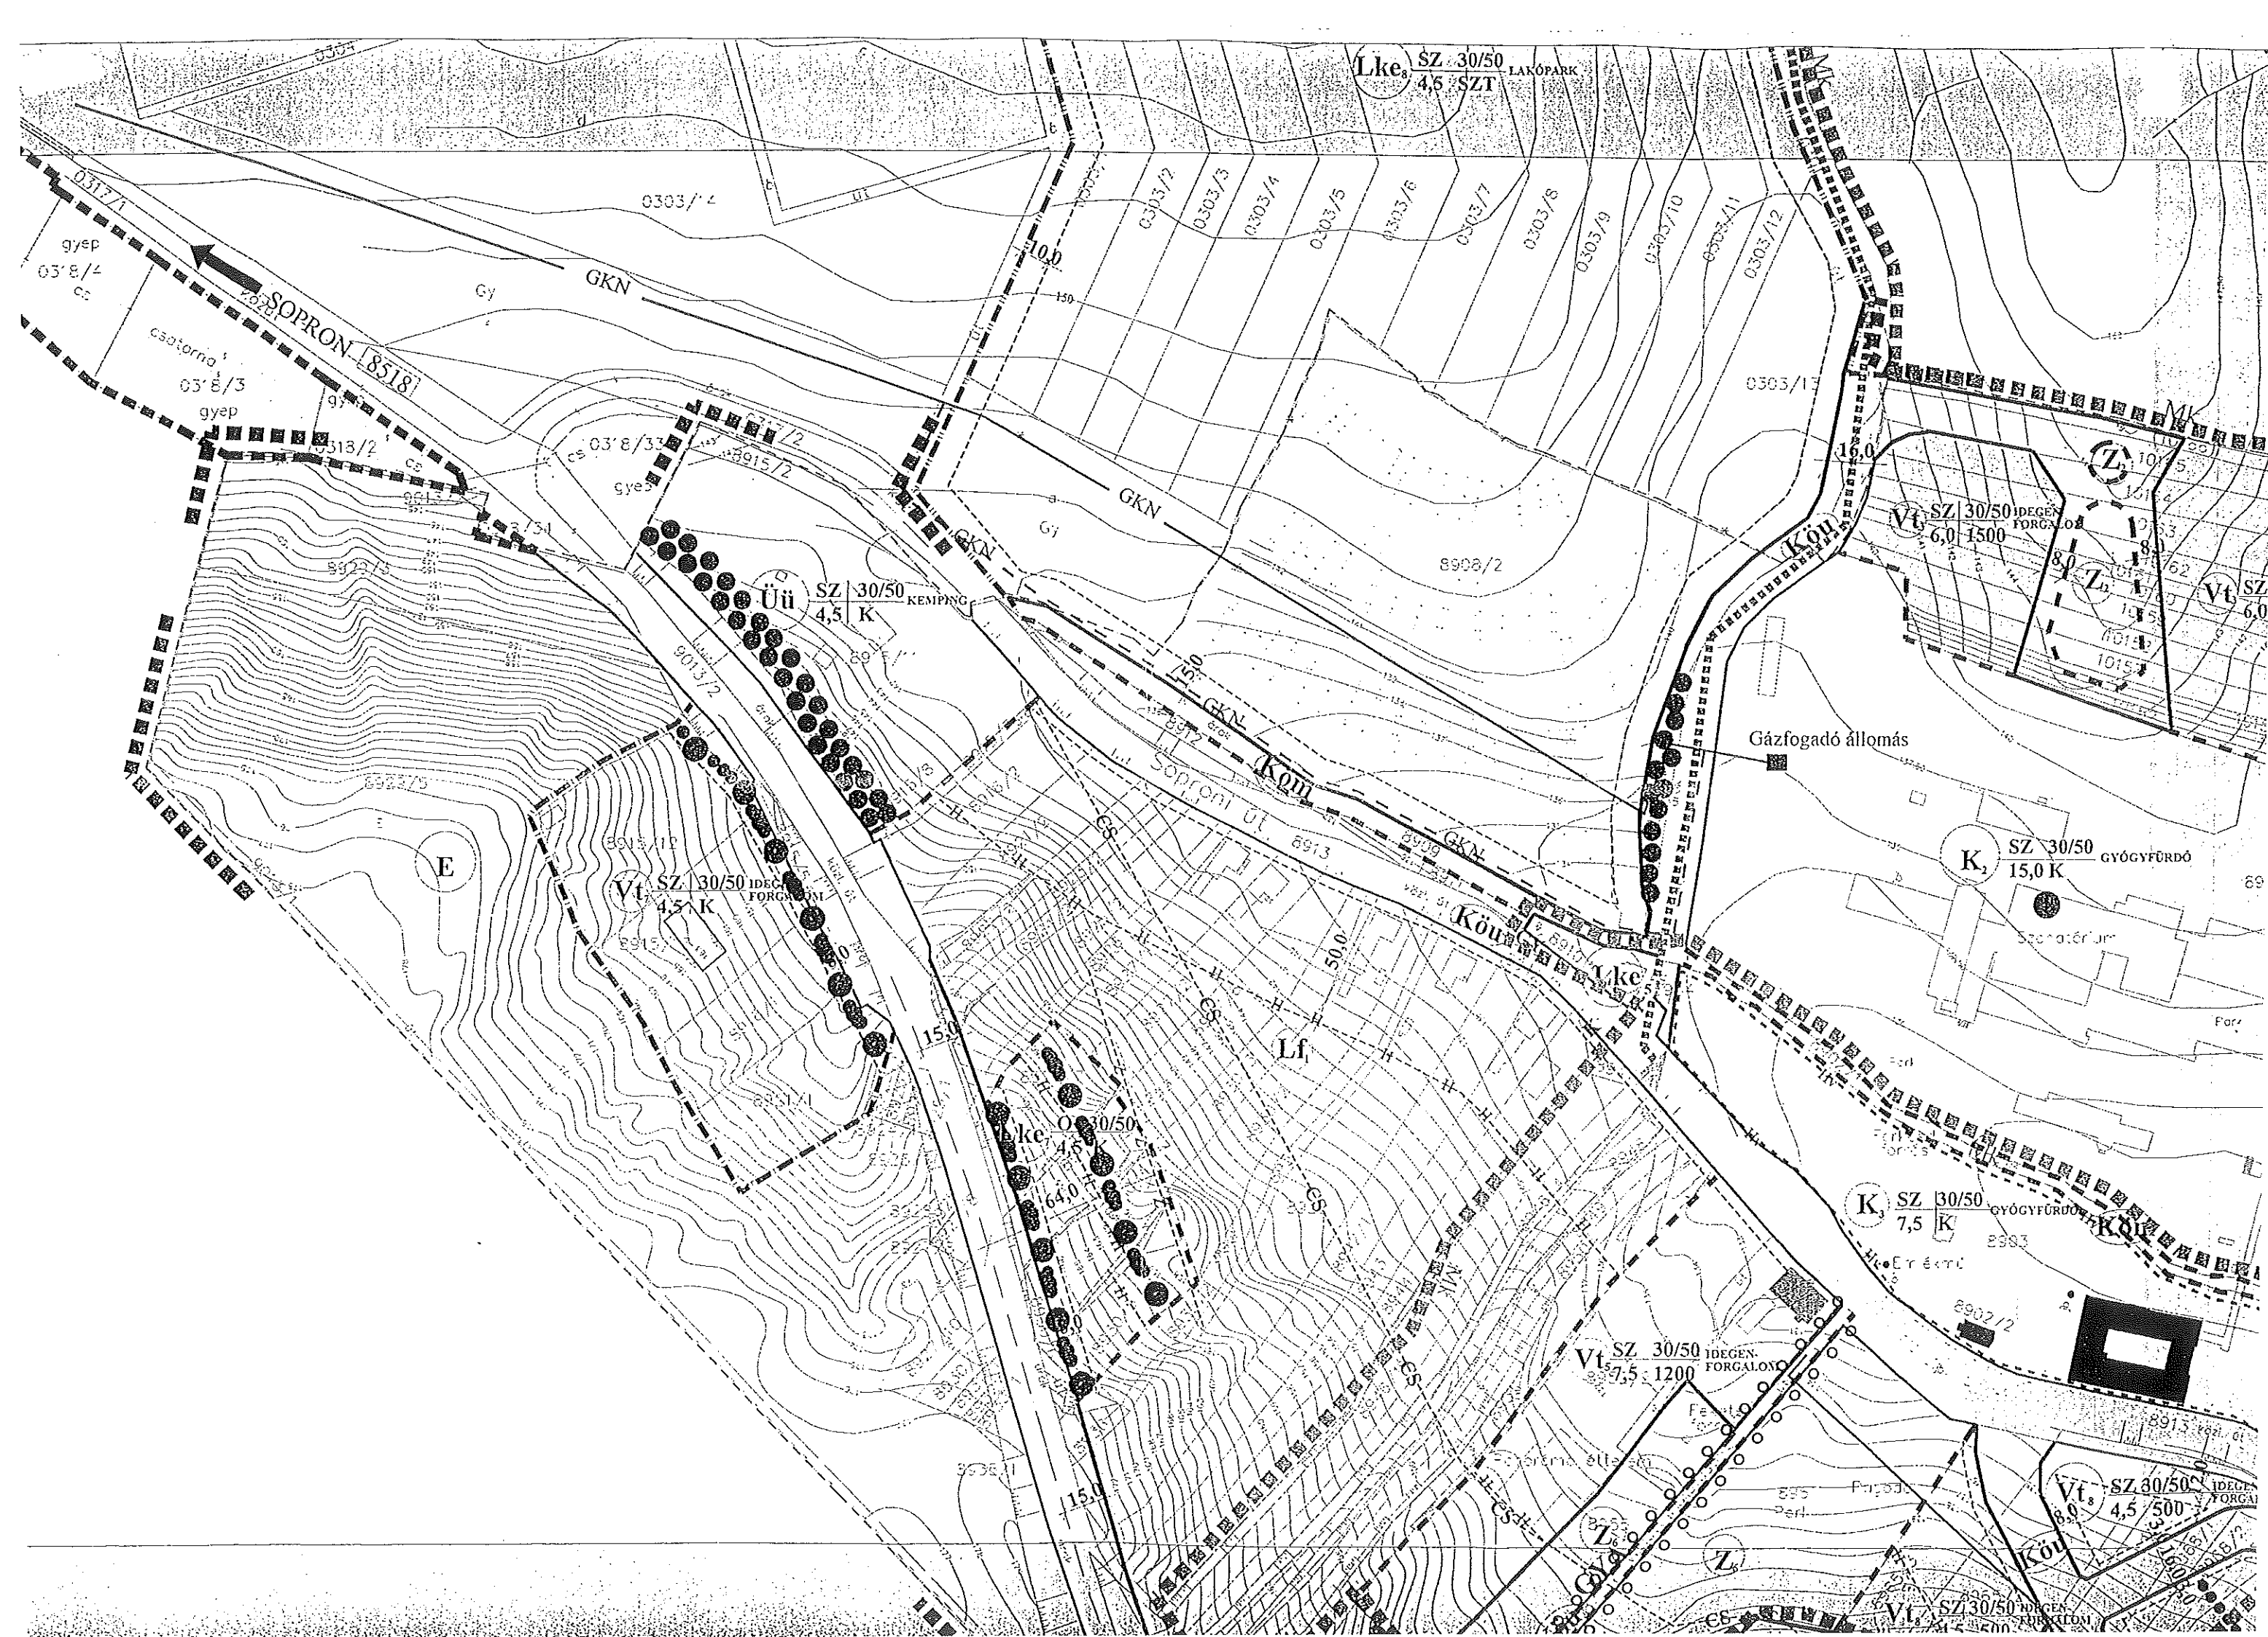

Sopron Balf városrész Szabályozási terv

M 1:2000

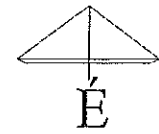



0297

0307/1

0305

K1 TEMETŐ


Lke SZ 30/50
4,5 SZT LAKÓPARK

9.

SOPRON

Balf városrész


Belterület településszerkezeti terve

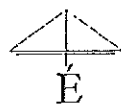


M 1:4000

TERÜLETFELHASZNÁLÁSI HELYSZÍNRAJZ

2. sz. melléklet 16/2005. (IV. 7.) önkormányzati rendelethez

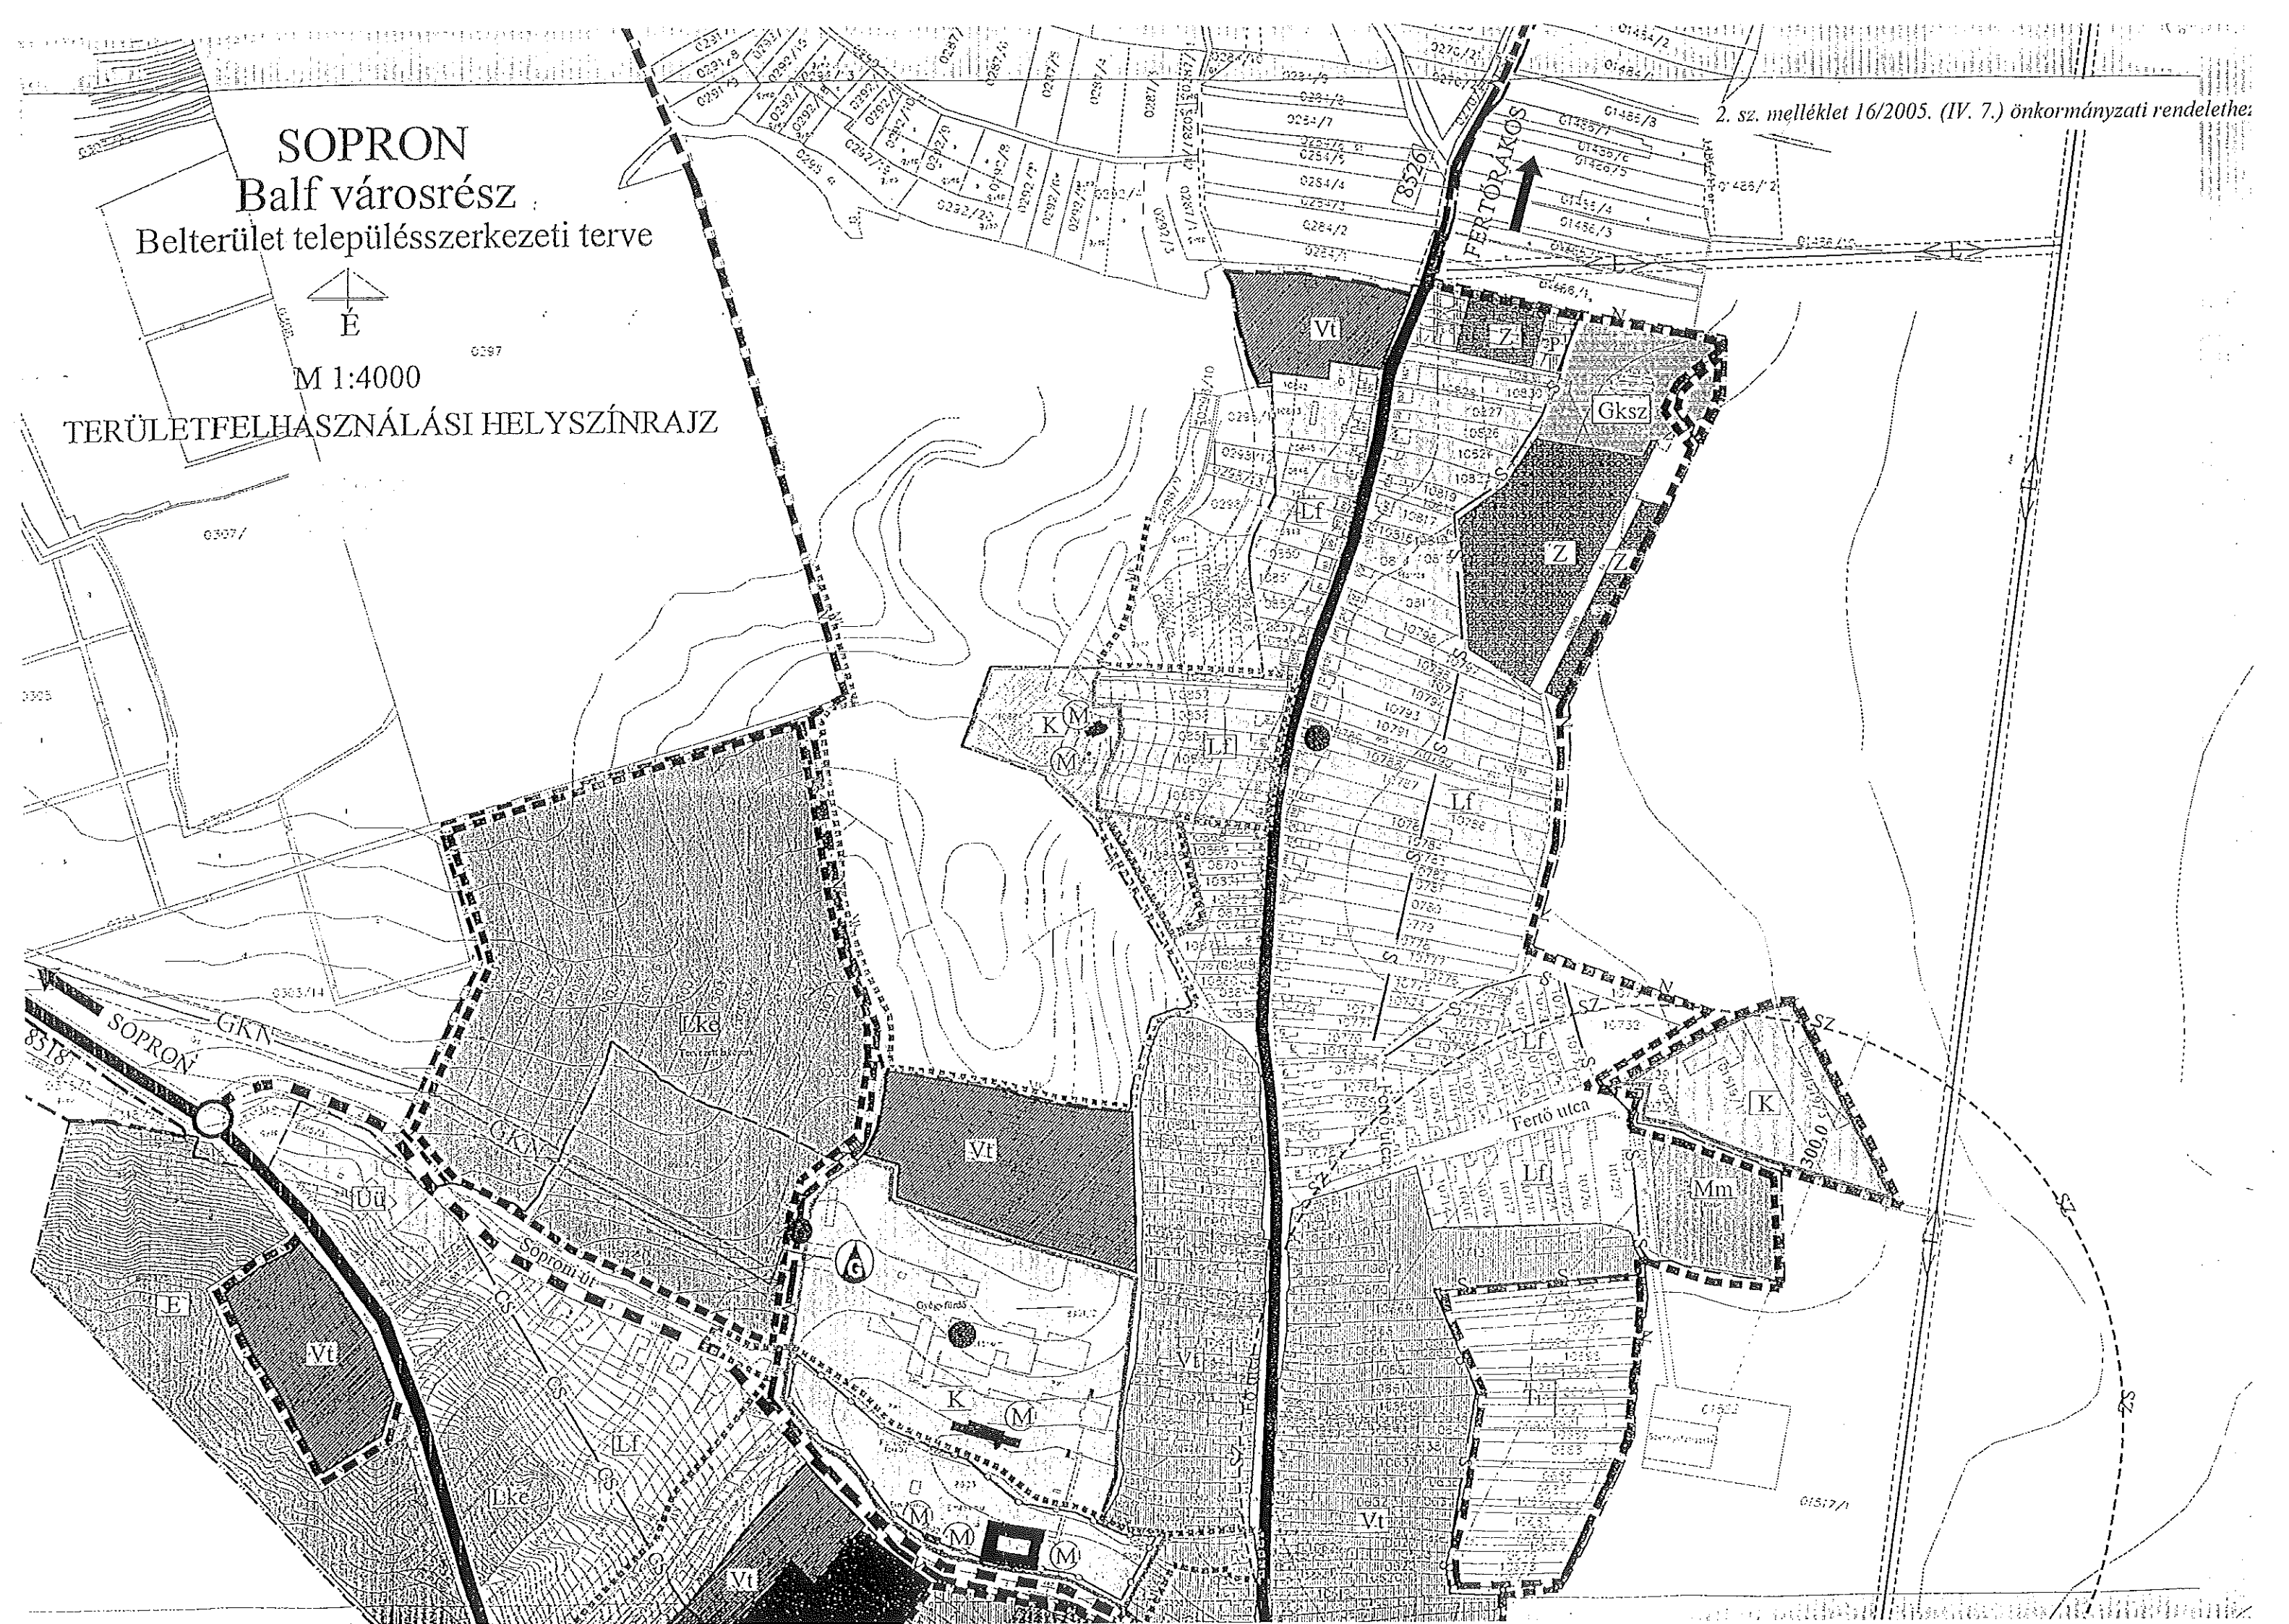

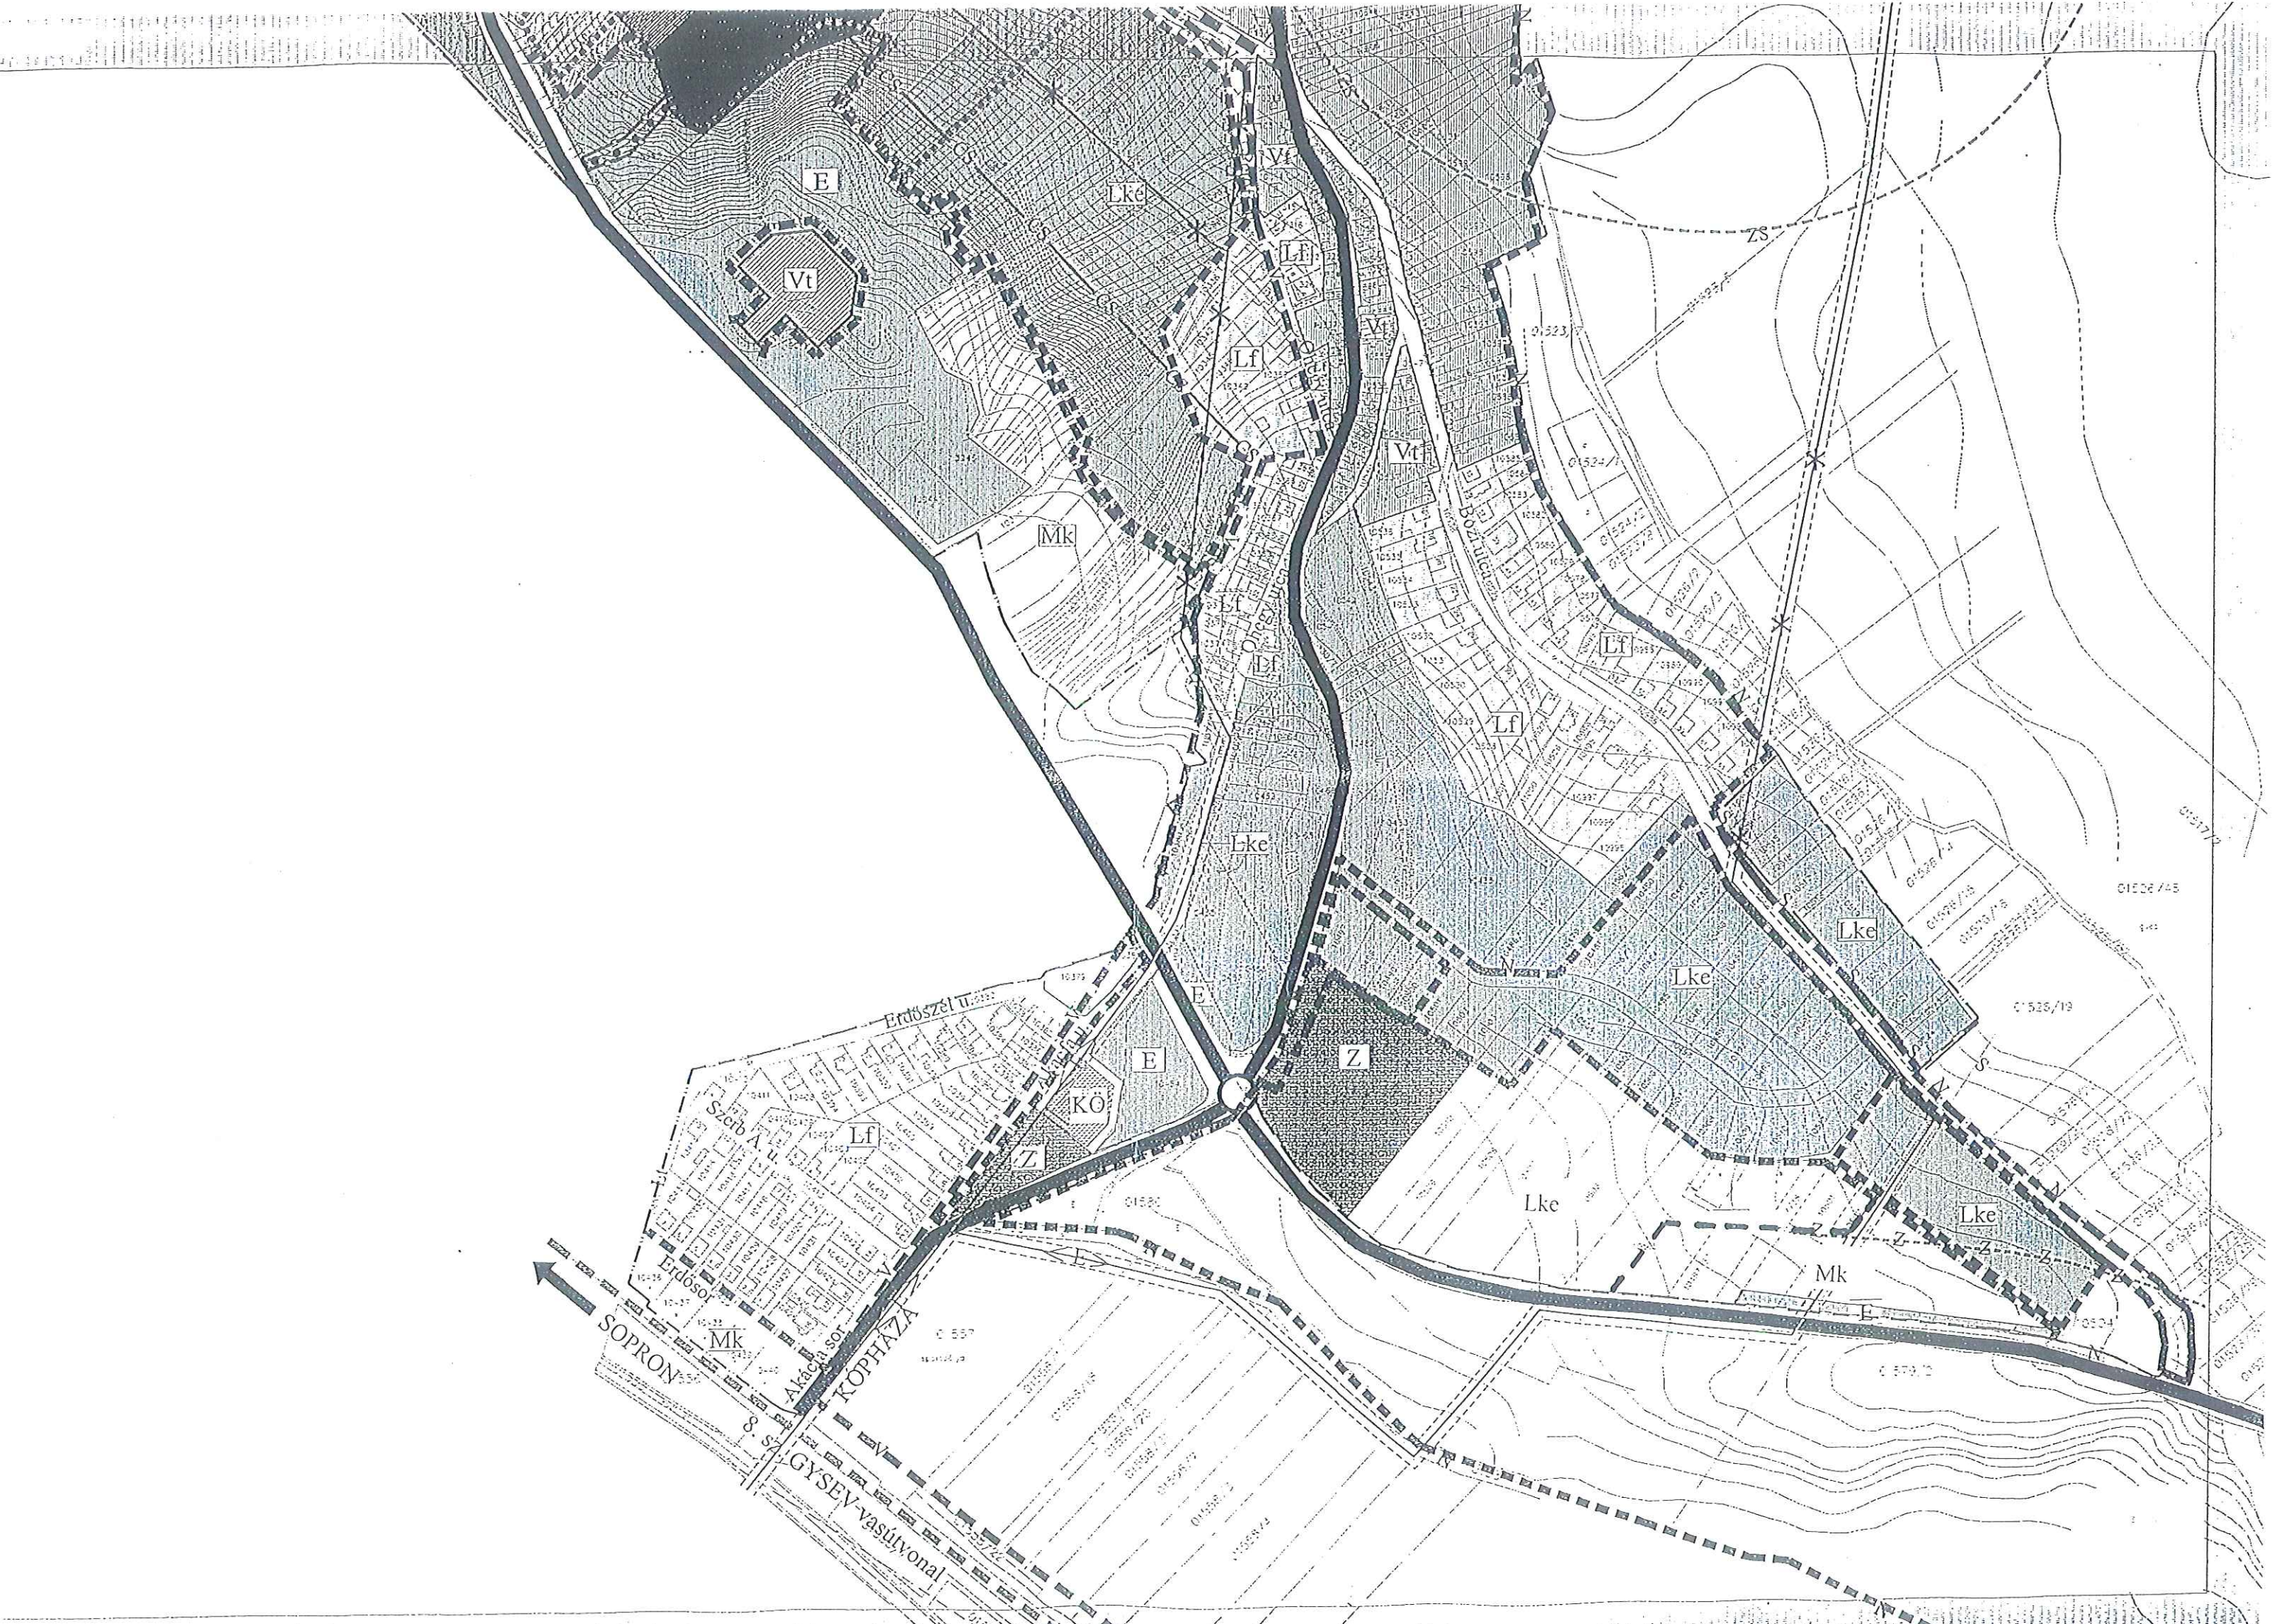

HATÁRVONALAK




Belterület településszerkezeti terve





TERÜLETFELHASZNÁLÁSI HELYSZÍNRAJZ




	Meglévő belterületi határ
	Tervezett belterületi határ
	Beépítésre szánt ill. nem szánt terület határa
	Megváltozott területfelhasználás határa
	Fertő-Hanság Nemzeti Park határa
	Fertő-táj világörökségi terület határa
	Csúszásveszélyes terület határa
	Stüllyedésveszélyes és magas talajvízállásos terület határa
	Szennyvíztisztító védőterületének határa
	Közüti zajterhelési határvonal

TERÜLETFELHASZNÁLÁS
BEÉPÍTÉSRE SZÁNT TERÜLETEK

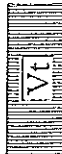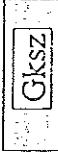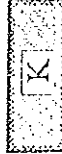	Lakóterület	Falusias lakóterület
	Kertvárosias lakóterület	Vegyes terület
	Településközpont vegyes terület elsődlegesen lakófunkcióval	Településközpont vegyes terület elsődlegesen intézményi funkcióval
	Üdülőtérület	Üdülőkörzasi üdülőtérület
	Gazdasági terület	Kereskedelmi, szolgáltató terület
	Különleges terület	Gyógyszálló
	Temető	Sport, szabadidős terület
		
		

BEÉPÍTÉSRE NEM SZÁNT TERÜLETEK

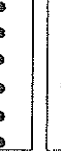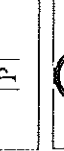	Zöldterület
	Erdőterület
	Mezőgazdasági terület
	Közfürdő
	Közlekedési terület
	Országos mellékút
	Gyűjtőút
	Gyalogút
	Közparkoló
	Jelentős szintbeni közúti csomópont
	Vasútvonal
	Közműterület
	Tartalék terület
	Lakóterület

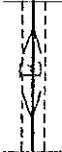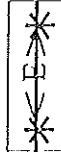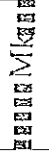	Egyéb	20 kV-os elektromos vezetékek és 6,0 m-es védőtávolsága
		Földkábelbe kiváltható 20 kV-os légvezeték
		Nagy - középnyomású kiváltható gázvezeték és 2x9 m-es biztonsági övezete
		Gázfogadó állomás
	Értékvédelem	
	Műemlék	
		Helyi védettségű természeti érték
		Régészeti lelőhely
		Műemléki környezet határa

3. sz. melléklet 16/2005. (IV. 7.) önkormányzati rendelethez

Műemlékek

Római katolikus templom	10862 hrsz.
Fürdőkápolna	8902/2 hrsz.
Fürdőszálló	8903 hrsz.
Immaculata szobor	8903 hrsz.
Pieta-szobor	8903 hrsz.
Sírkövek	10862 hrsz.

4. sz. melléklet 16/2005. (IV. 7.) önkormányzati rendelethez

Helyi védelem alatt álló épületek

- Óhegy utca 29.	(10476 hrsz.)	lakóház
- Óhegy utca 4.	(10318 hrsz.)	lakóház
- Bozi utca 2.	(10606 hrsz.)	halászcserda
- Fő utca 54.	(10668 hrsz.)	lakóház
- Fő utca 56.	(10669 hrsz.)	lakóház
- Fő utca 58.	(10670 hrsz.)	lakóház
- Fő utca	(10841 hrsz.)	volt határőr laktanya
- Soproni utca	(8955 hrsz.)	

5. sz. melléklet 16/2005. (IV. 7.) önkormányzati rendelethez

Jellegvédelem alatt álló épületek

Fő utca 144.	(10819 hrsz.)	lakóház
Fő utca 140.	(10816 hrsz.)	lakóház
Fő utca 138.	(10814 hrsz.)	lakóház
Fő utca 116.	(10816 hrsz.)	lakóház
Fő utca 112.	(10785 hrsz.)	lakóház
Fő utca 110.	(10784 hrsz.)	lakóház
Fő utca 108.	(10783 hrsz.)	lakóház
Fő utca 98.	(10778 hrsz.)	lakóház
Fő utca 92.	(10775 hrsz.)	lakóház
Fő utca 90.	(10774 hrsz.)	lakóház
Fő utca 88.	(10773 hrsz.)	lakóház
Fő utca 86.	(10771 hrsz.)	lakóház
Fő utca 78.	(10776 hrsz.)	lakóház
Fő utca 76.	(10765 hrsz.)	lakóház
Fő utca 72-74.	(10764 hrsz.)	lakóház
Fő utca 50.	(10662 hrsz.)	lakóház
Fő utca 42.	(10638 hrsz.)	lakóház
Fő utca 30-32.	(10625 hrsz.)	lakóház
Fő utca 22.	(10619 hrsz.)	lakóház
Fő utca 16.	(10616 hrsz.)	lakóház
Fő utca 10.	(10612 hrsz.)	lakóház
Fő utca 8.	(10610 hrsz.)	lakóház
Fő utca 6.	(10608 hrsz.)	lakóház
Fő utca 19.	(10928 hrsz.)	lakóház
Fő utca 23.	(10926 hrsz.)	lakóház
Fő utca 31.	(10921 hrsz.)	lakóház
Fő utca 35.	(10912 hrsz.)	lakóház
Fő utca 37.	(10906 hrsz.)	lakóház
Fő utca 39.	(10902 hrsz.)	lakóház
Fő utca 51.	(10891 hrsz.)	lakóház
Fő utca 69.	(10874 hrsz.)	lakóház
Fő utca 71.	(10873 hrsz.)	lakóház
Fő utca 73.	(10872 hrsz.)	lakóház
Fő utca 75.	(10871 hrsz.)	lakóház
Fő utca 77.	(10870 hrsz.)	lakóház
Fő utca 79.	(10869 hrsz.)	lakóház
Fő utca 81.	(10868 hrsz.)	lakóház
Bozi utca 23.	(10592 hrsz.)	lakóház
Bozi utca 25.	(10589 hrsz.)	lakóház
Bozi utca 27.	(10588 hrsz.)	lakóház
Bozi utca 29.	(10587 hrsz.)	lakóház
Bozi utca 31.	(10586 hrsz.)	lakóház
Óhegy utca 26.	(10368 hrsz.)	lakóház
Óhegy utca 28.	(10369 hrsz.)	lakóház

6. sz. melléklet 16/2005. (IV. 7.) önkormányzati rendelethez



Régészeti lelőhelyek

- Fürdőépület mögötti domb
- Fő út 118 sz. és környéke


7. sz. melléklet 16/2005. (IV. 7.) önkormányzati rendelethez



Központi területi tervtanácsi bemutatásra kötelezett építmények

- A Fertő-Hanság Nemzeti Park területébe tartozó telkeken épülő épületek.
- A településközpont vegyes terület telkein épülő épületek.
- Az elvi építési engedélyezési eljárási kötelezettséggel érintett telkeken épülő építmények.
- Az övezetre, építési övezetre előírt megengedett legnagyobb építménymagasságot a környező terepszinttől az építmény legmagasabb pontjáig számítottan több, mint kétszeresen meghaladó magasságú építményrészt is tartalmazó építmények.

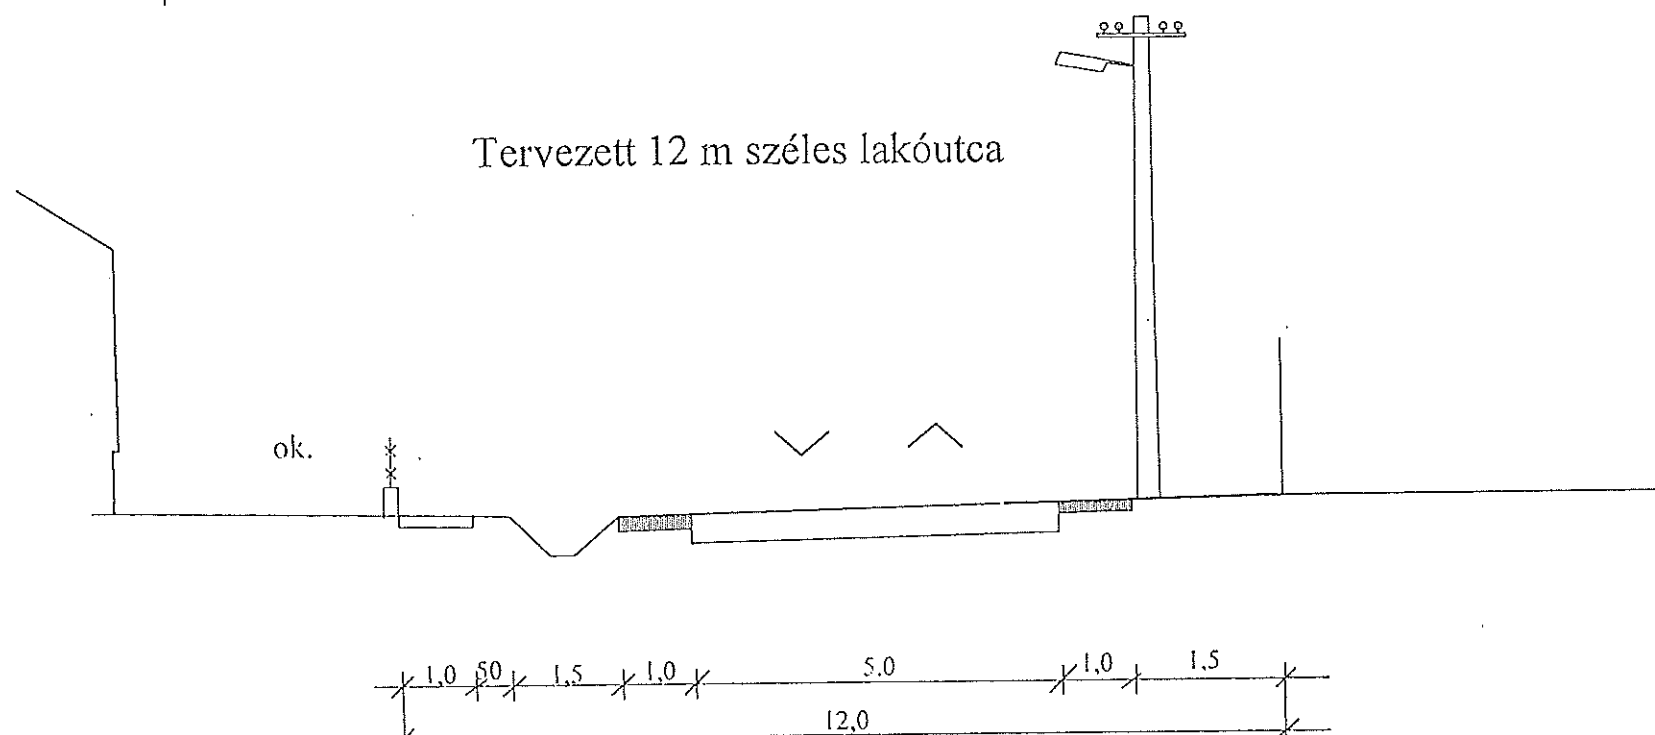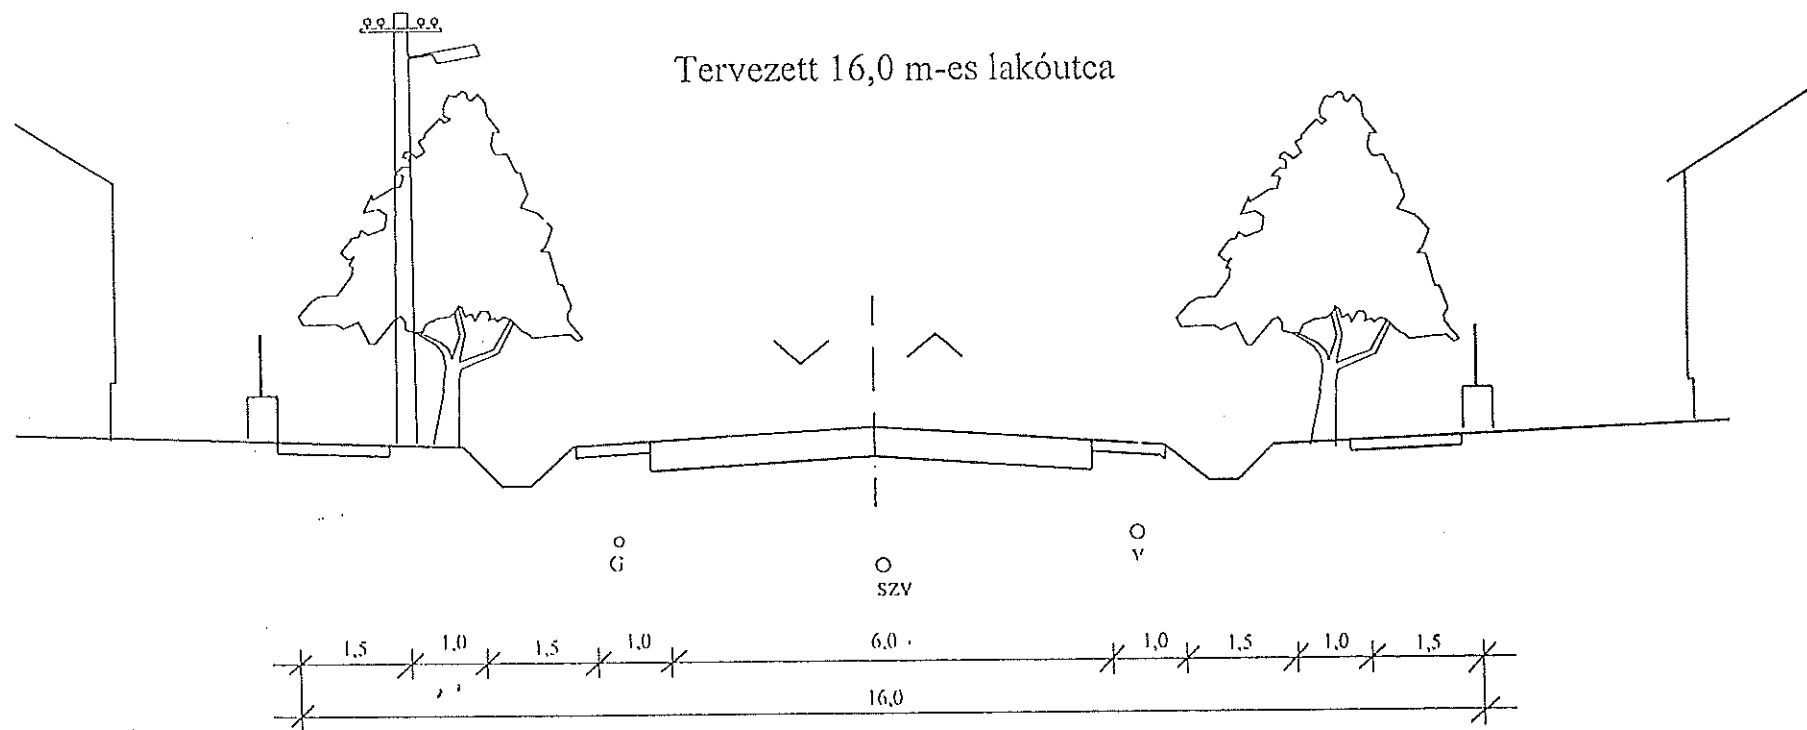

Tervezett 6 m széles gyalogos út

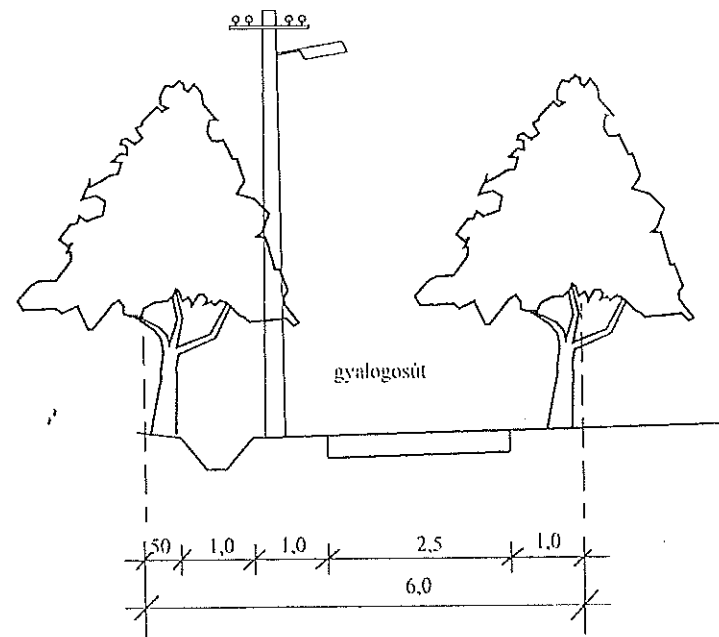

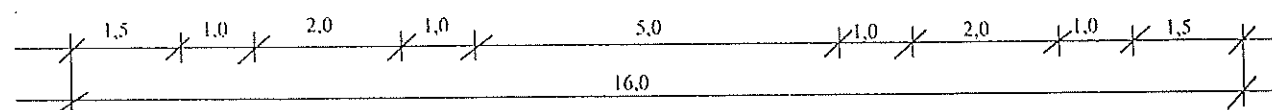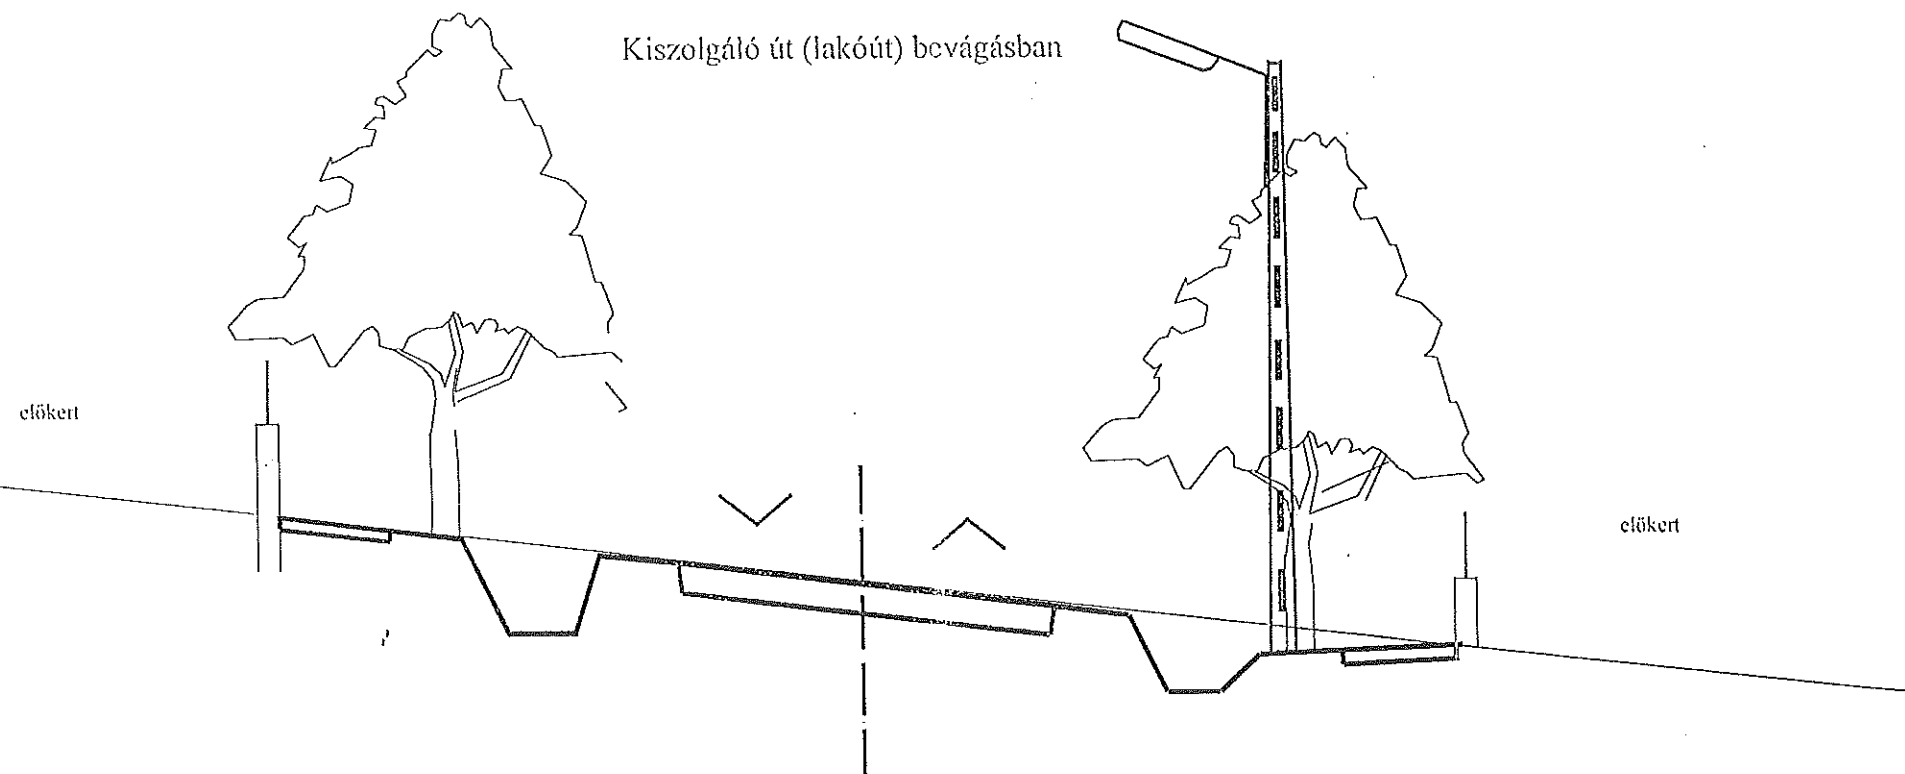

Kiszolgáló út (lakóút) vegyes szelvényben

