
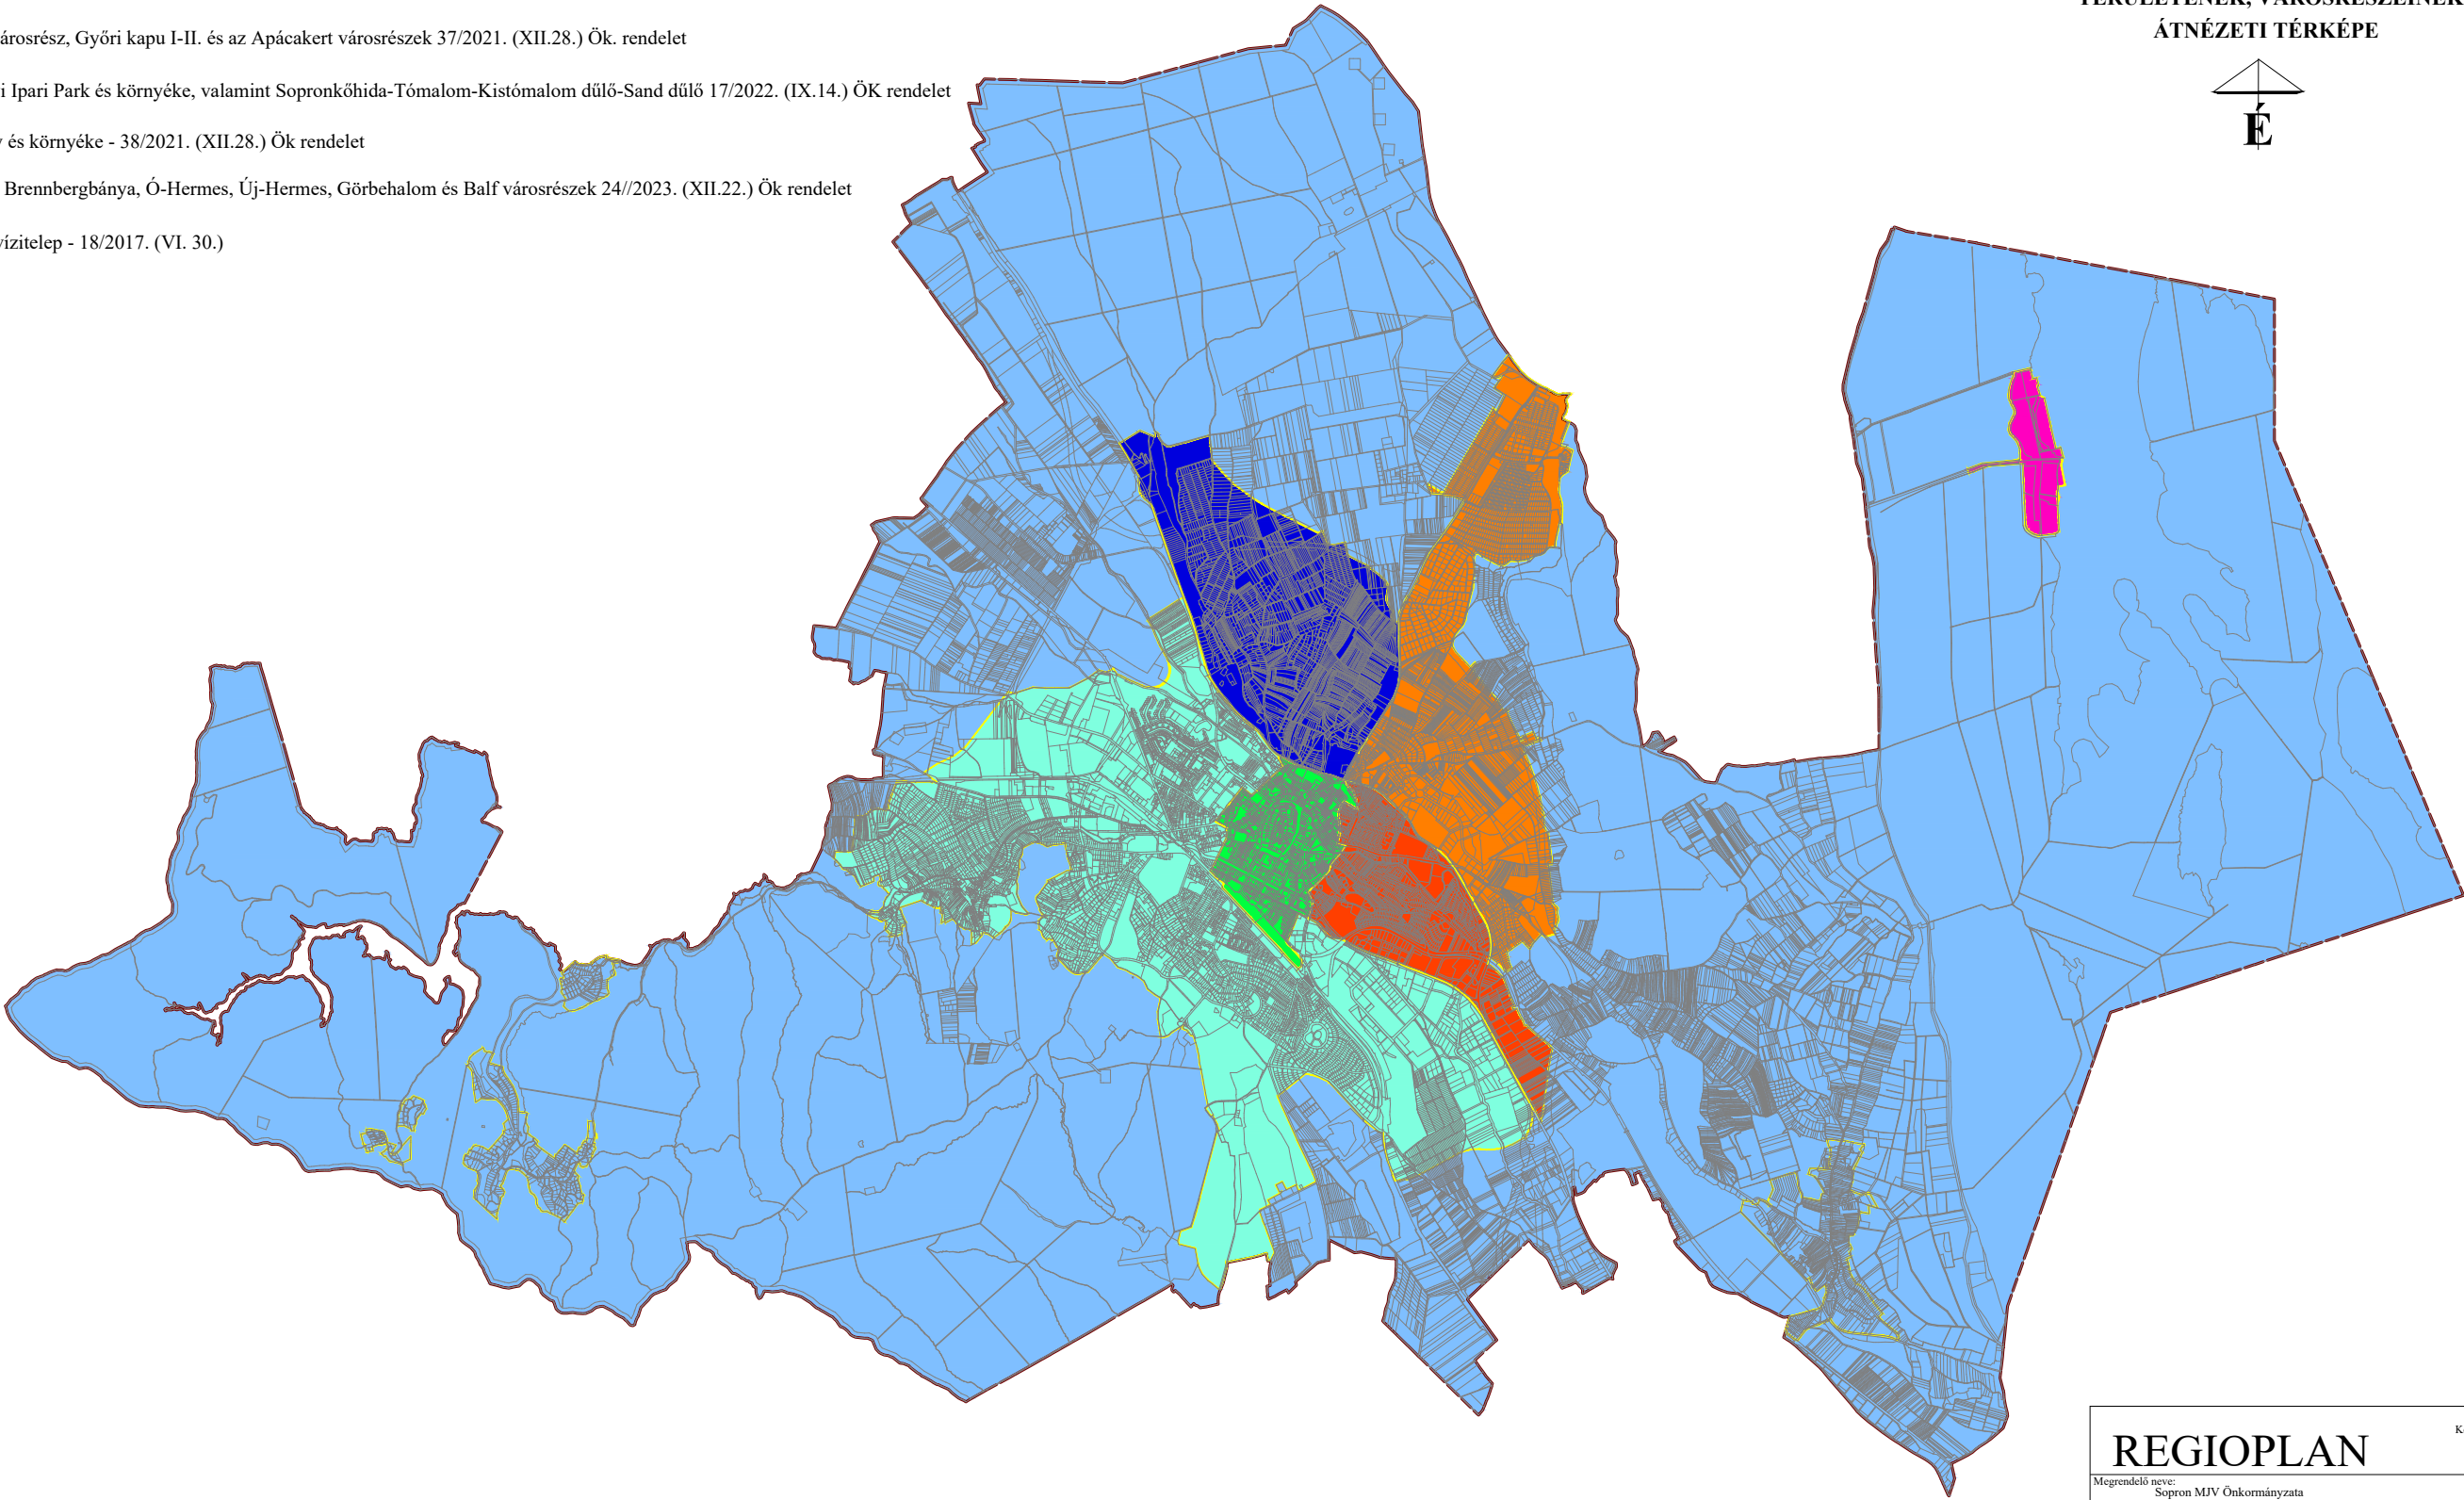


JELMAGYARÁZAT

- Belváros, Szent Mihály domb, Deák tér és környezete - 31/2021 (XI. 26.) Ök. rendelet
- Északnyugati városrész, Sopronbánfalva-Kutyahegy, Lőverek és a Délkeleti gazdasági terület 39/2021. (XII.28.) Ök. rendelet
- Délkeleti városrész, Győri kapu I-II. és az Apácakert városrészek 37/2021. (XII.28.) Ök. rendelet
- Aranyhegyi Ipari Park és környéke, valamint Sopronkőhida-Tómalom-Kistómalom dűlő-Sand dűlő 17/2022. (IX.14.) ÖK rendelet
- Virág völgy és környéke - 38/2021. (XII.28.) Ök rendelet
- Külterület, Brennbergbánya, Ó-Hermes, Új-Hermes, Görbehalom és Balf városrészek 24//2023. (XII.22.) Ök rendelet
- Fertő tavi vízitelep - 18/2017. (VI. 30.)

SOPRON MEGYEI JOGÚ VÁROS
VIRÁGVÖLGY VÁROSRÉSZ SZABÁLYOZÁSI TERVÉNEK MÓDOSÍTÁSA
SOPRON MJV TELJES KÖZIGAZGATÁSI
TERÜLETÉNEK, VÁROSRÉSZEINEK
ÁTNÉZETI TÉRKÉPE

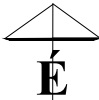

REGIOPLAN

Környezet- és Településtervező KFT.
9022 Győr, Újkapu u. 13.
Tel.: 96/311-304, 529-751
e-mail: regioplan@regioplan.hu

Megrendelő neve: Sopron MJV Önkormányzata		
Munka neve: Sopron Virág völgy településrendezési terv módosítása	Munkaszám: Rp.1.169-24	
Rajz címe: Sopron MJV teljes közigazgatási területének, városrészeinek átnézeti térképe	Rajzsám: SMJV-ÁHR	
Felelős településtervező: Kalmár Ágnes TT1-08-04/19	Településrendezés társtervező: Szabó Lilla	Dátum: 2024.09.
Felelős közlekedéstervező: Réder Tibor K1d-1-08-0133	Felelős közműtervező: Ferenczi Huba TV1-08-0253 TE-T-08-0253	Felelős zöldfelületi és tájrendezési tervező: Pekkerme Szabó Piroska TK-08-0073