


JELMAGYARÁZAT

- Belváros, Szent Mihály domb, Deák tér és környezete - 31/2021 (XI. 26.) Ök. rendelet
- Északnyugati városrész, Sopronbánfalva-Kutyahegy, Lőverek és a Délkeleti gazdasági terület 39/2021. (XII.28.) Ök. rendelet
- Délkeleti városrész, Győri kapu I-II. és az Apácakert városrészek 37/2021. (XII.28.) Ök. rendelet
- Aranyhegyi Ipari Park és környéke, valamint Sopronkőhida-Tómalom-Kistómalom dűlő-Sand dűlő 17/2022. (IX.14.) ÖK rendelet
- Virágvölgy és környéke - 38/2021. (XII.28.) Ök rendelet
- Külterület, Brennbergbánya, Ó-Hermes, Új-Hermes, Görbehalom és Balf városrészek 24/2023. (XII.22.) ÖK rendelet
- Fertő tavi vízitelep - 18/2017. (VI. 30.)

SOPRON MJV TELJES KÖZIGAZGATÁSI
TERÜLETÉNEK, VÁROSRSZEINEK
ÁTNÉZETI TÉRKÉPE

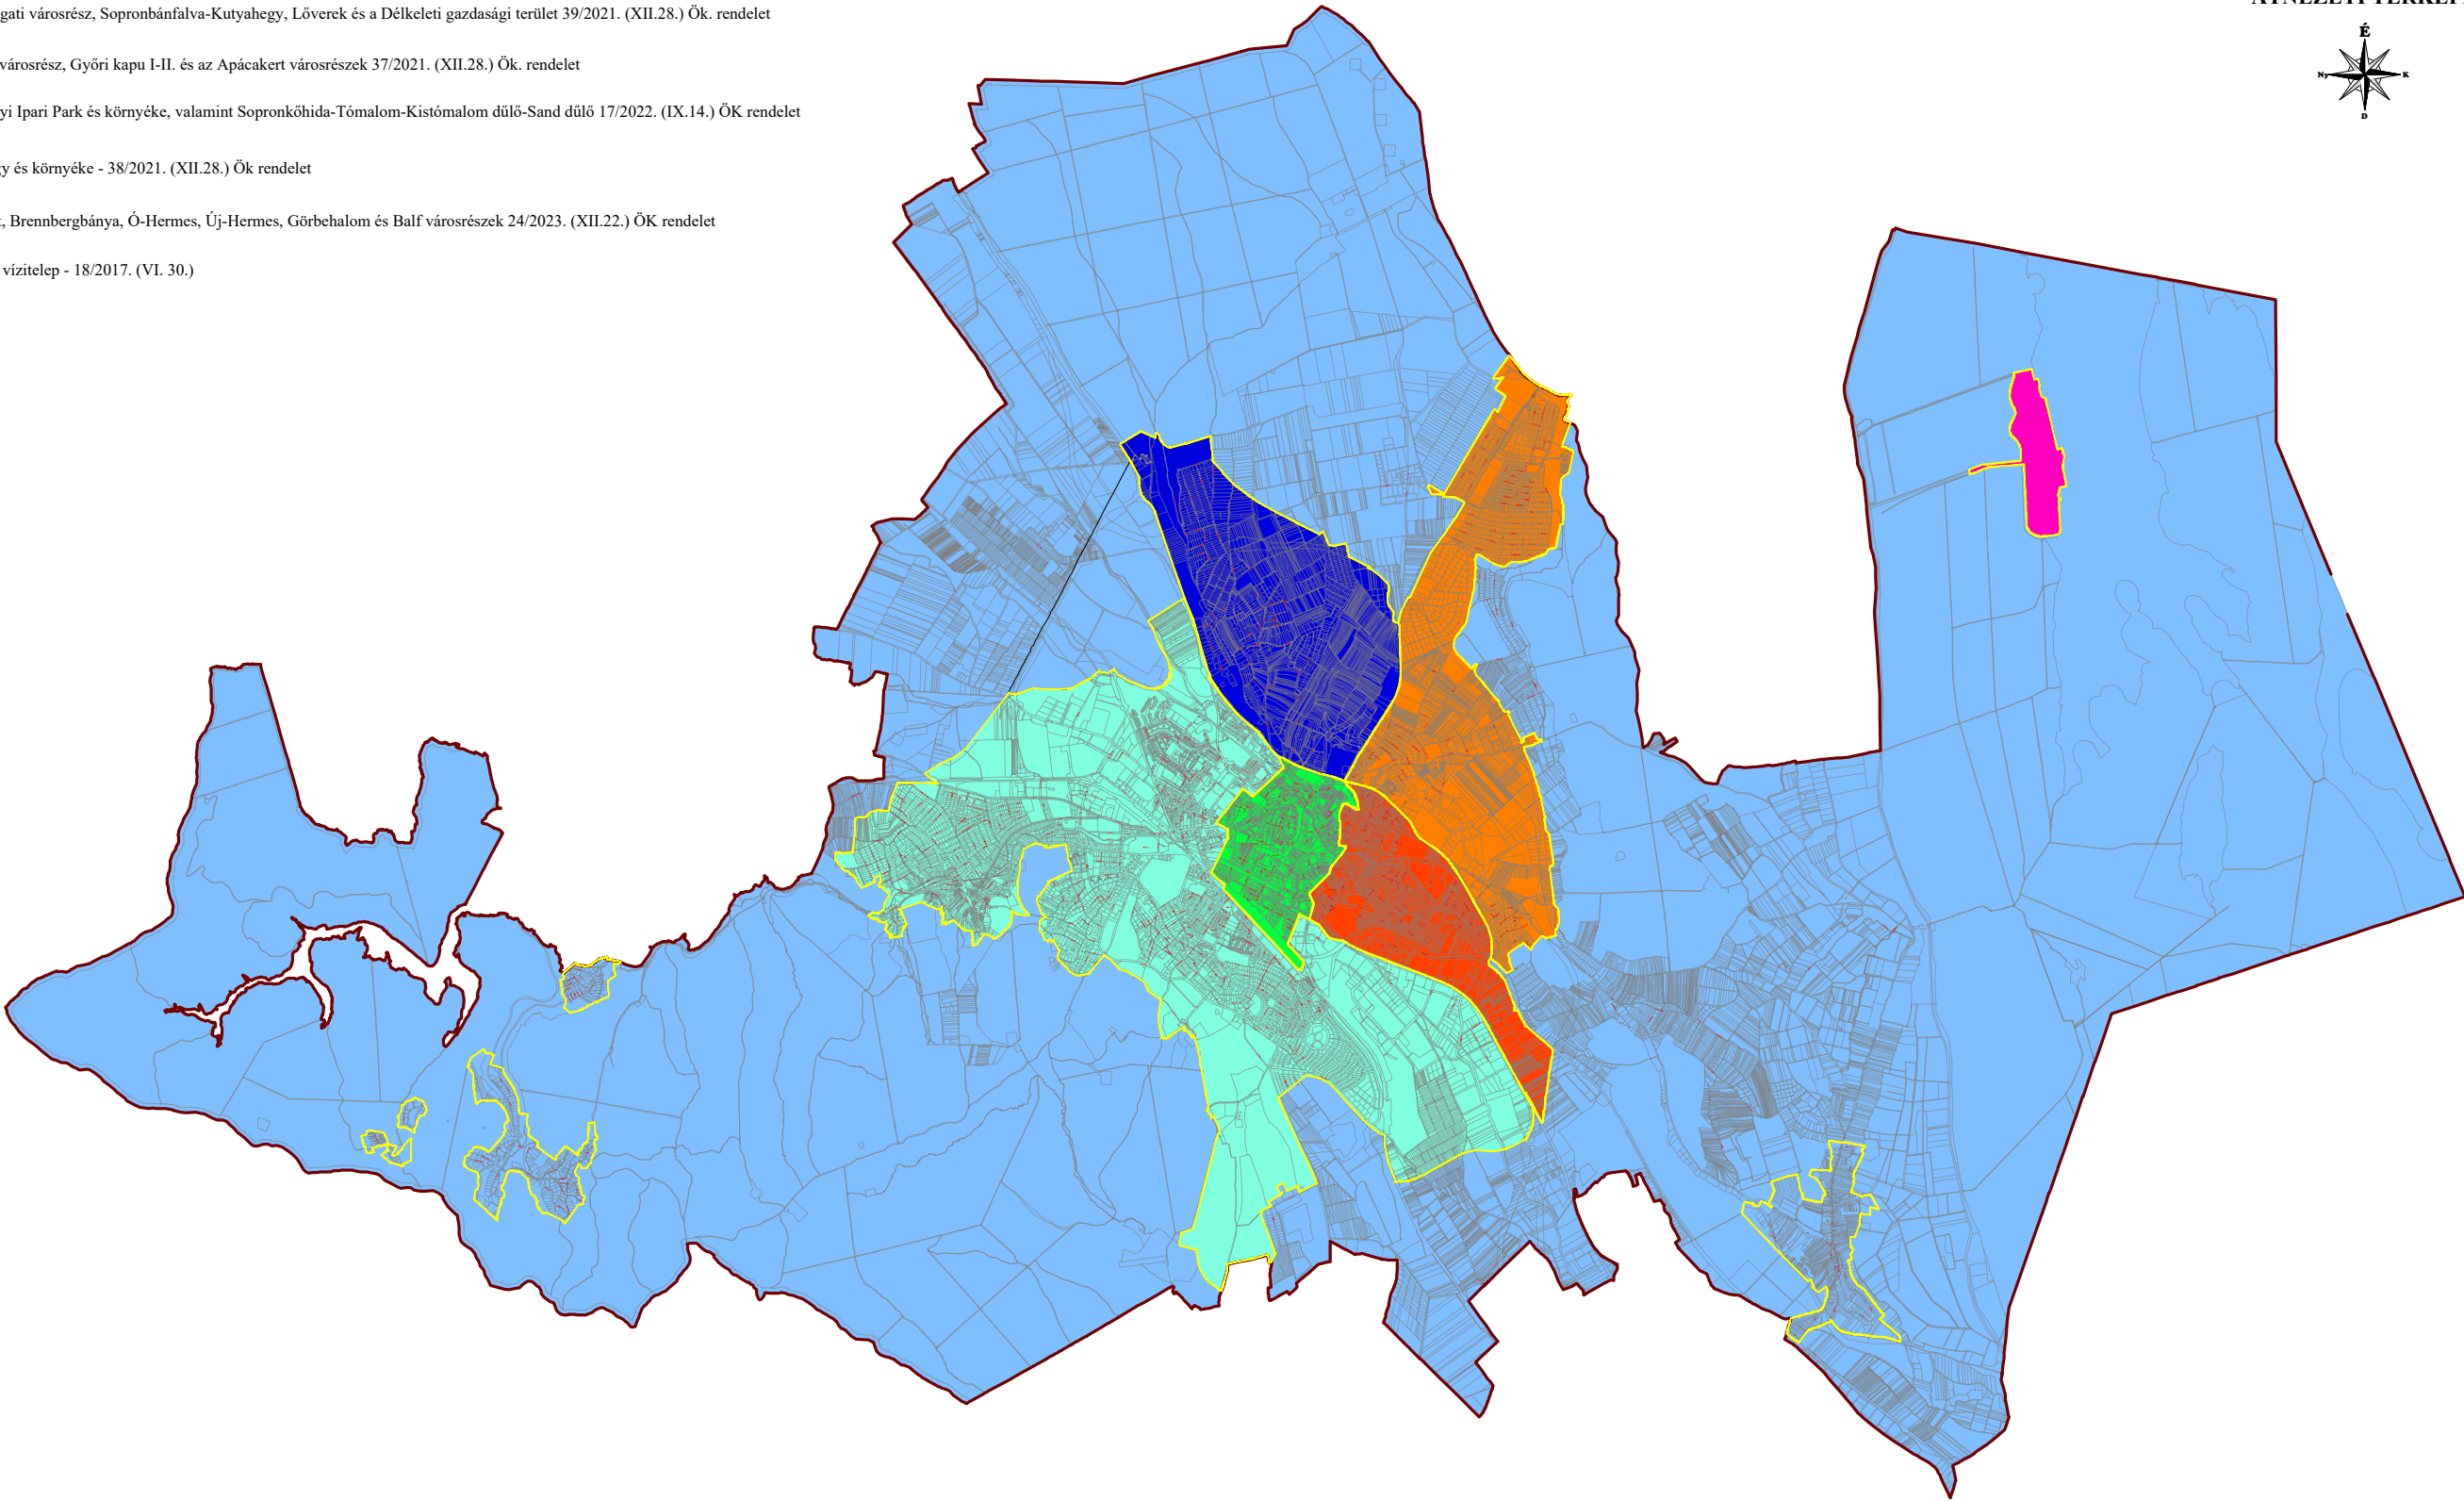

Készült az állami ingatlan-nyilvántartási alapadatok felhasználásával. Magassági szintvonalak az adatszolgáltatás alapján.				
	Tér-T-Rend Kft. Cím: 1016. Budapest, Gellérthegy u. 16. Iroda: 1027. Budapest, Margit krt. 26. Telefon / Fax: +36 1 488 0202 / +36 1 488 0199 Web: www.tertrend.hu E-mail: tertrend@tertrend.hu	Tervezők: Cseri Gabriella településarvvező TT 01-4967 Tóth Attila Gábor okl. építőmérnök, településmérnök Horváth Tünde okl. építőmérnök Molnár Attila építőmérnök	Megbízó: Sopron MJV Önkormányzata 9400 Sopron, Fő tér 1.	Rajz megnevezése: HELYI ÉPÍTÉSI SZABÁLYZAT ÁTNÉZETI TÉRKÉP
			Munka megnevezése: Sopron MJV - az Észak-nyugati városrész, Sopronbánfalva - Kutyahegy, Lőverek és a Délkeleti gazdasági területre vonatkozó SZABÁLYOZÁSI TERV ÉS HELYI ÉPÍTÉSI SZABÁLYZAT MÓDOSÍTÁSA 9 részterület kapcsán	Dátum: 2024. 11. Rajzsám: TT08518-M1/24
				Méretarány: -
				SZT-ÁTN

SOPRON MJV

Észak-nyugati városrész
Bánfalva, Kutyahegy városrész
Lővereki városrész
Dél-keleti gazdasági terület városrész

A RENDELET TERÜLETI HATÁLYA ÉS AZ EGYES VÁROSRESZNEK LEHATÁROLÁSA

M = 1 : 60.000

Munkaszám: TT08518-M1/24

