
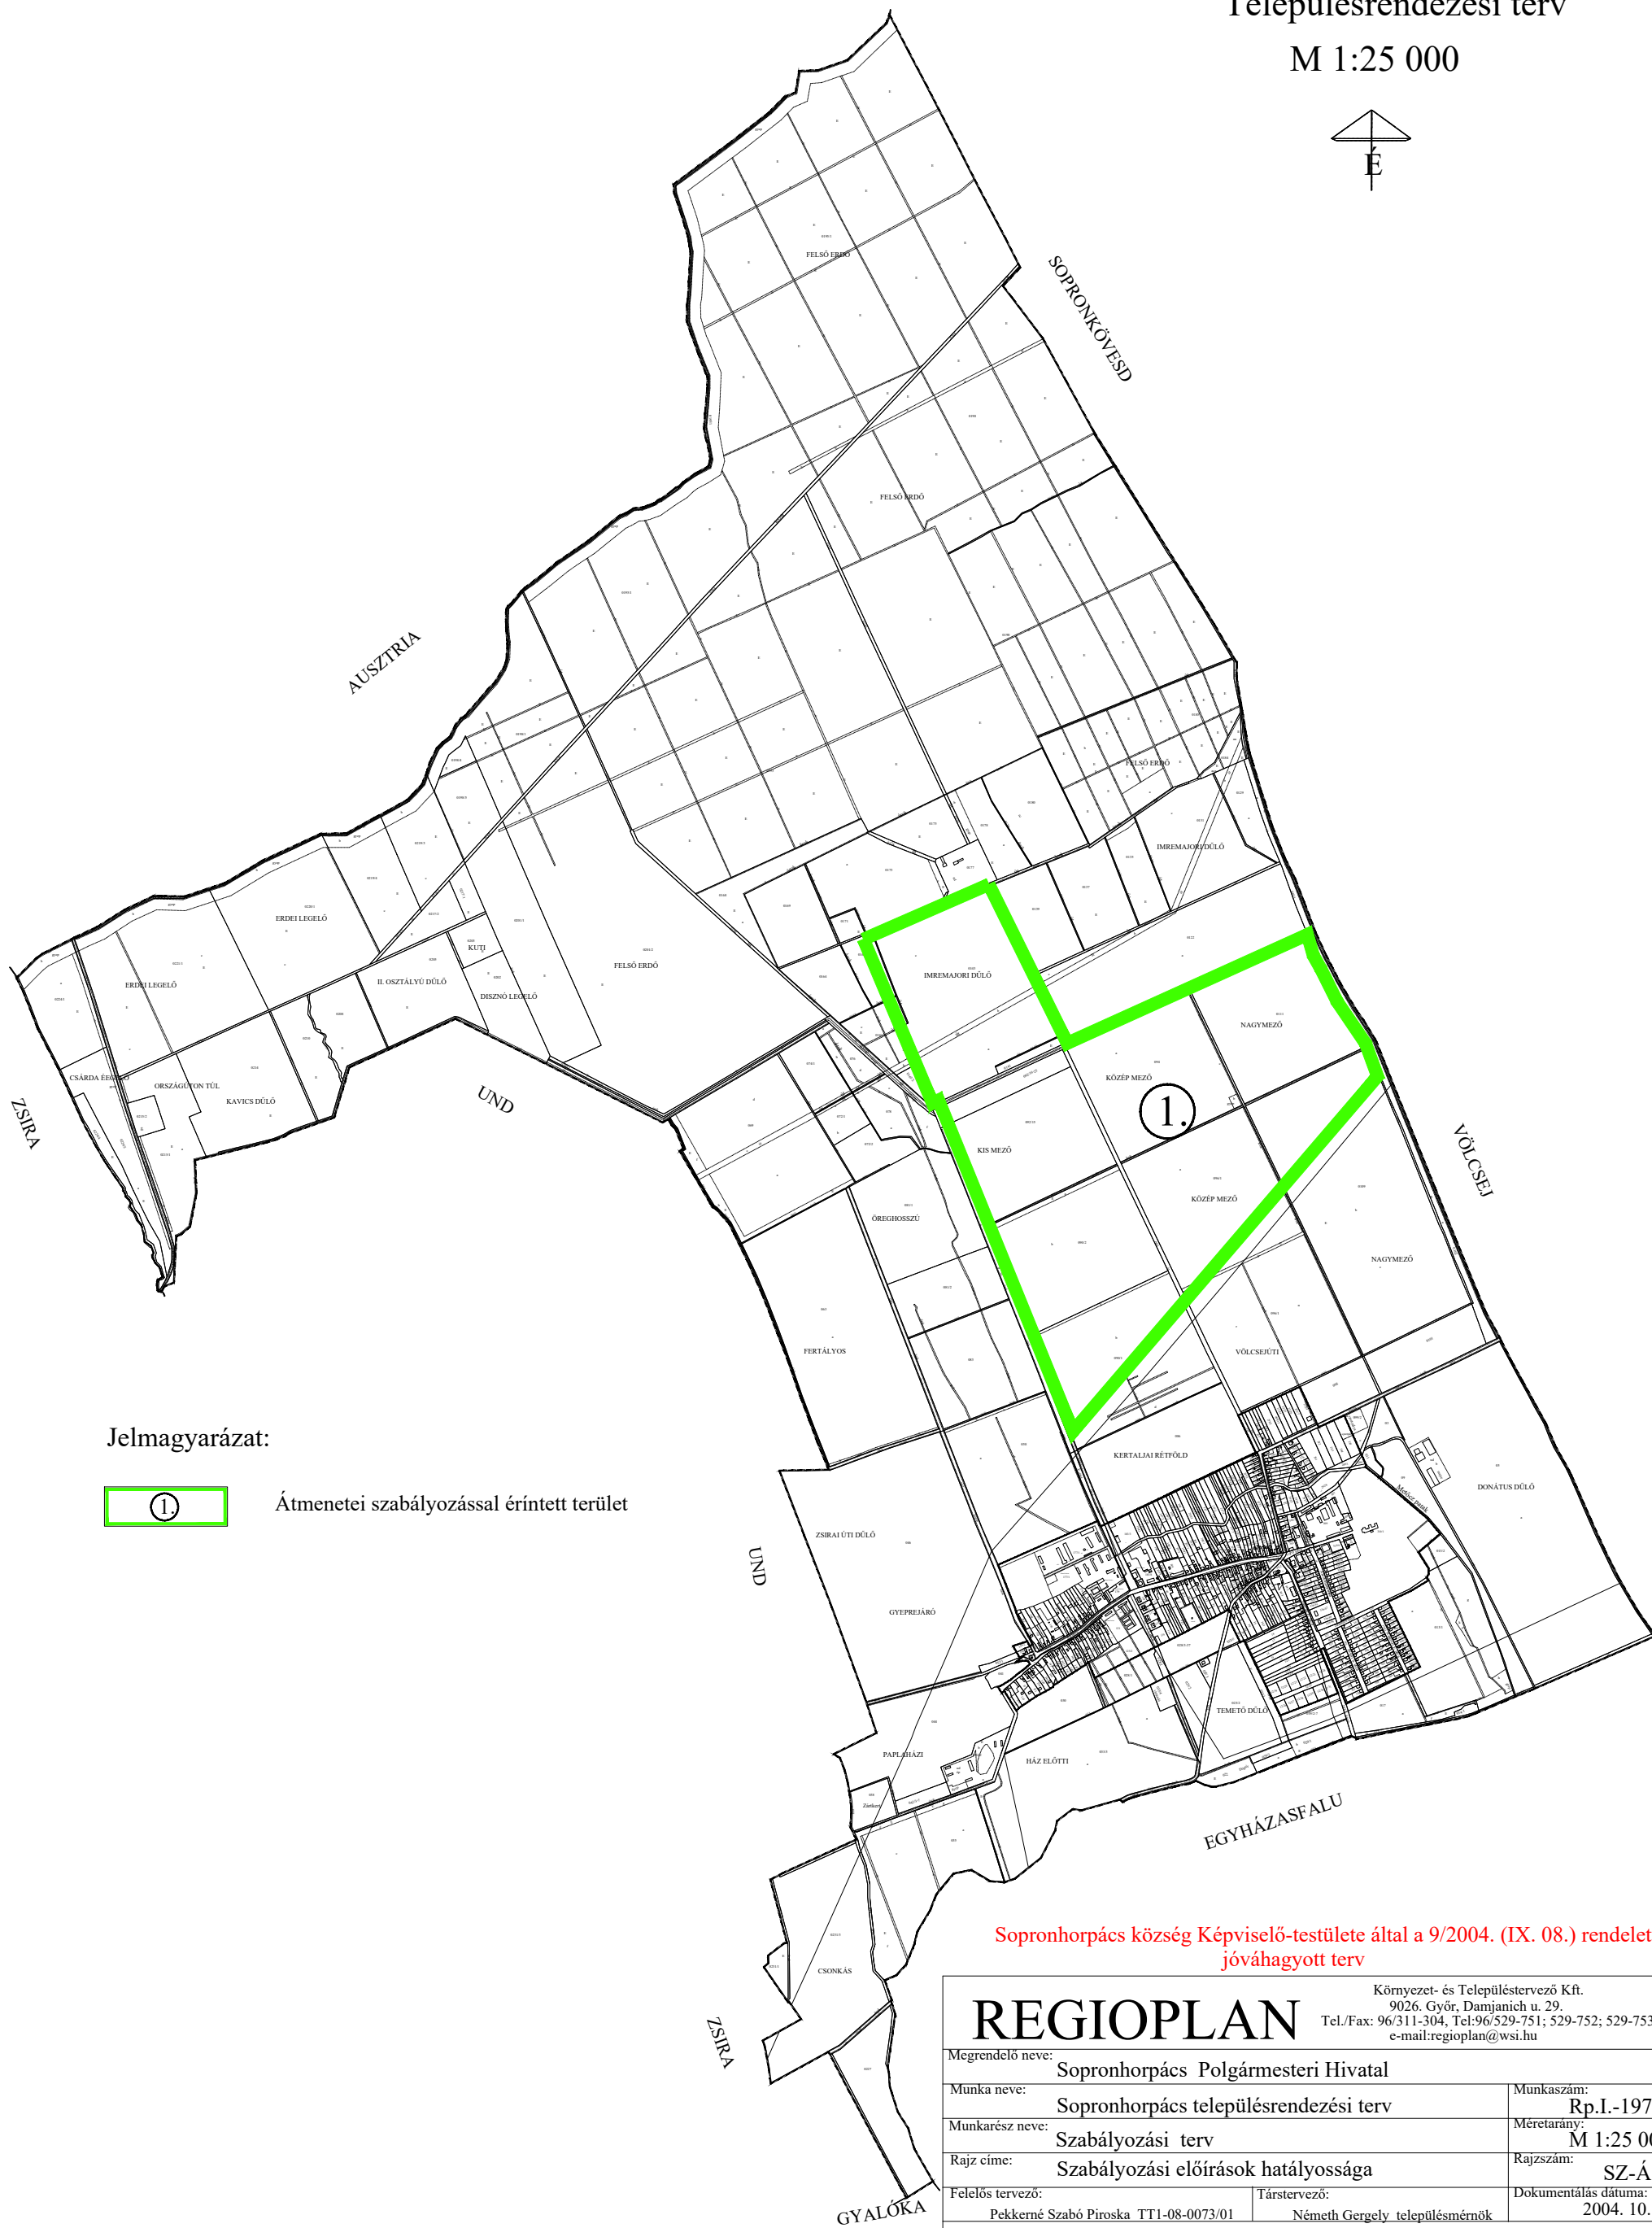


SOPRONHORPÁCS

Településrendezési terv

M 1:25 000

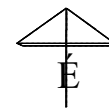

Jelmagyarázat:



Átmeneti szabályozással érintett terület

Sopronhorpács község Képviselő-testülete által a 9/2004. (IX. 08.) rendelettel jóváhagyott terv

REGIOPLAN

Környezet- és Településtervező Kft.
9026. Győr, Damjanich u. 29.
Tel./Fax: 96/311-304, Tel:96/529-751; 529-752; 529-753
e-mail:regioplan@wsi.hu

Megrendelő neve:	Sopronhorpács Polgármesteri Hivatal	
Munka neve:	Sopronhorpács településrendezési terv	Munkaszám: Rp.I.-197-2
Munkarész neve:	Szabályozási terv	Méretarány: M 1:25 000
Rajz címe:	Szabályozási előírások hatályossága	Rajzszám: SZ-Á
Felelős tervező:	Pekterné Szabó Piroska TT1-08-0073/01	Társtervező: Németh Gergely településmérnök
		Dokumentálás dátuma: 2004. 10. hó

A tervezési alaptérkép az állami alapadatok alapján készült