


SOPRONNÉMETI KÖZSÉG TELEPÜLÉSRENDEZÉSI TERVE
TELEPÜLÉSSZERKEZETI TERV
M 1:12000

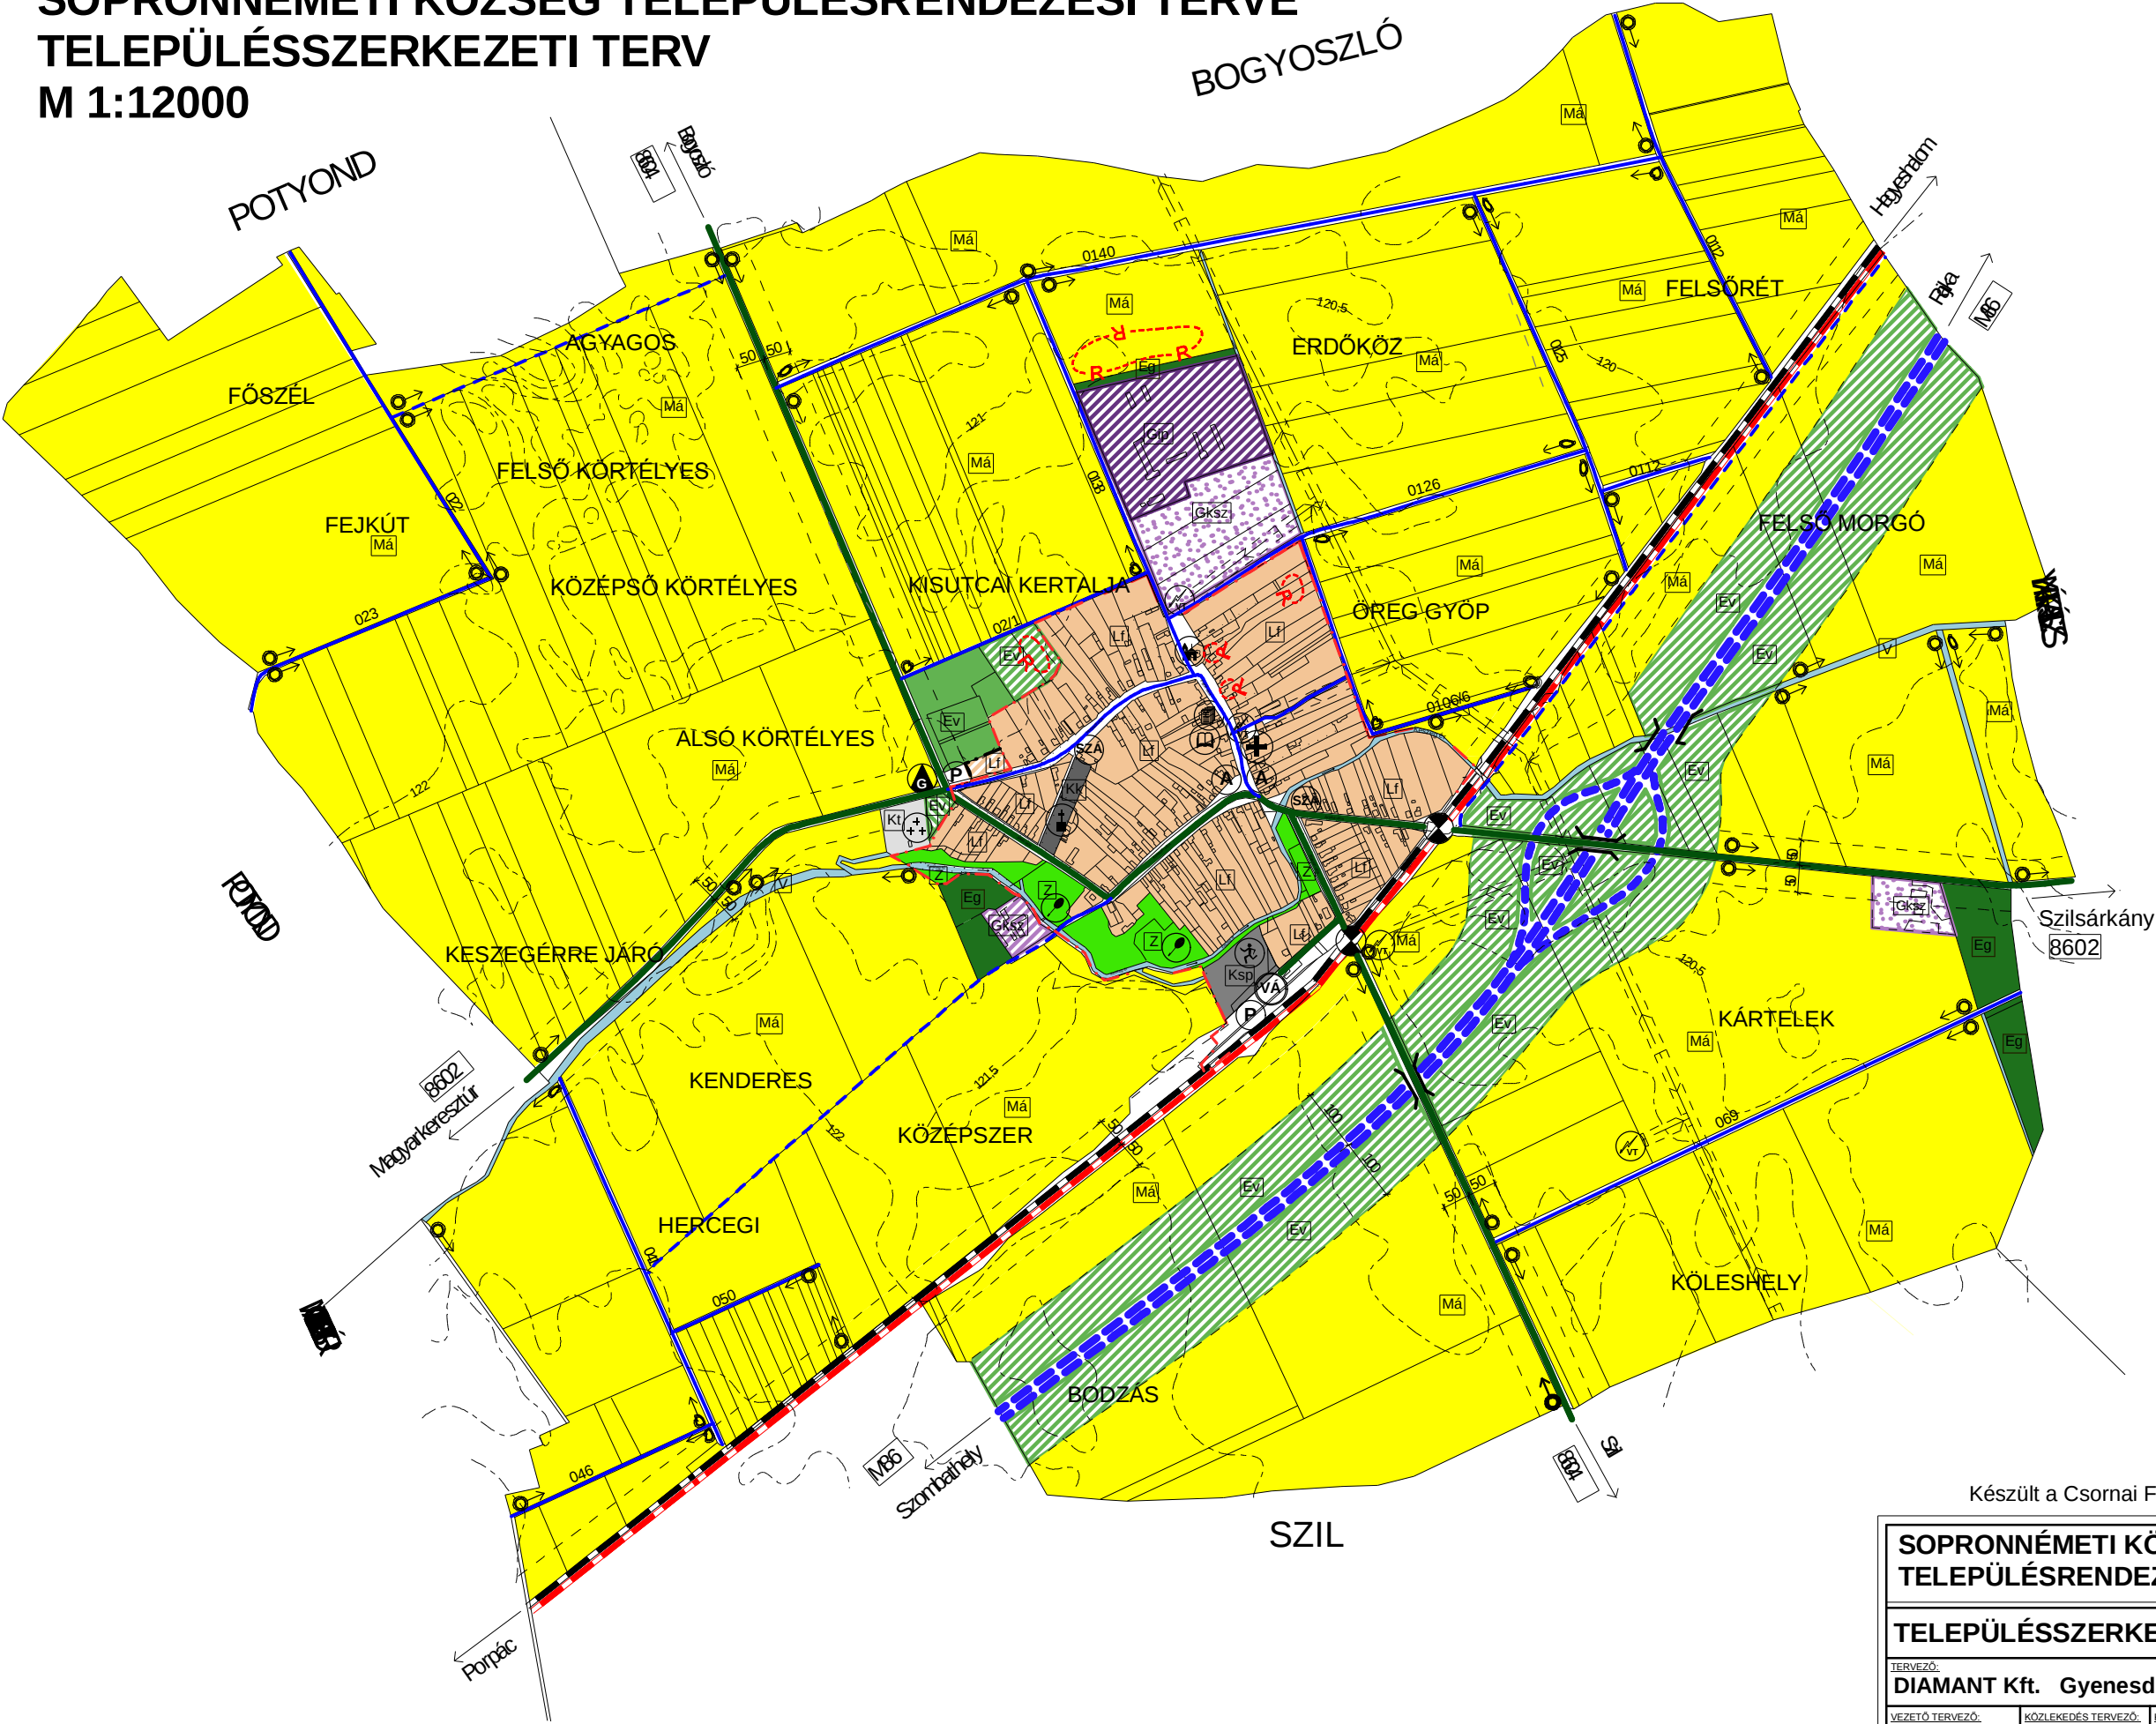

Tartalék	Tervezett	Meglévő	Megnevezés
			Falusias lakóterület
			Különleges terület (köztemető)
			Különleges terület (sport terület)
			Különleges terület (kegyeleti park)
			Gazdasági terület (keresk., szolgáltató)
			Gazdasági terület (ipari szolgáltató)
			Mezőgazdasági terület (általános)
			Erdőterület (gazdasági)
			Erdőterület (védelmi)
			Zöldterület
			Vízgazdálkodási terület
			Művelődési ház
			Polgármesteri hivatal
			Egyházi központ
			Sport központ
			Szabadidő központ
			Temető
			Kegyeleti park
			Egészségügyi központ
			Belterület határa
			Gyorsforgalmi út
			Országos mellékút
			Kiszolgáló út
			Tervezett felüljáró, Híd
			Villamos távvezeték (20 kV)
			Transzformátor
			Gázfogyasztó állomás
			Szennyvíz átemelő
			Parkoló
			Autóbusz megálló
			Vasút állomás
			Vasút
			Szintbeli vasúti kereszteződés
			Védőtávolság
			Régiészeti terület határa
			Fasor

T.1.

Készült a Csornai Földhivatal 2002.04.24-én hitelesített térképei alapján

SOPRONNÉMETI KÖZSÉG TELEPÜLÉSRENDEZÉSI TERVE		MUNKASZÁM: TT-04/2004.	2004.12.
TELEPÜLÉSSZERKEZETI TERV			M = 1:12000
TERVEZŐ: DIAMANT Kft. Gyenesdiás, Madách u. 28.			
VEZETŐ TERVEZŐ: Szűcs Ferenc TT 1-20-0104	KÖZLEKEDÉS TERVEZŐ: Jászfi Jánosné K-1-d-1-18-0058	KÖZMŰ TERVEZŐ: Lukács Gyuláné V3a-2,Bsz,FG-2	VILLAMOS HÍRKÖZLÉS: Jakab József HSZ-2, HK-2
KÖRNYEZET: Dr. Nagy Sándor Okl. kertészmérn.		MUNKATÁRS: Rosta Tibor Építészmérnök	