


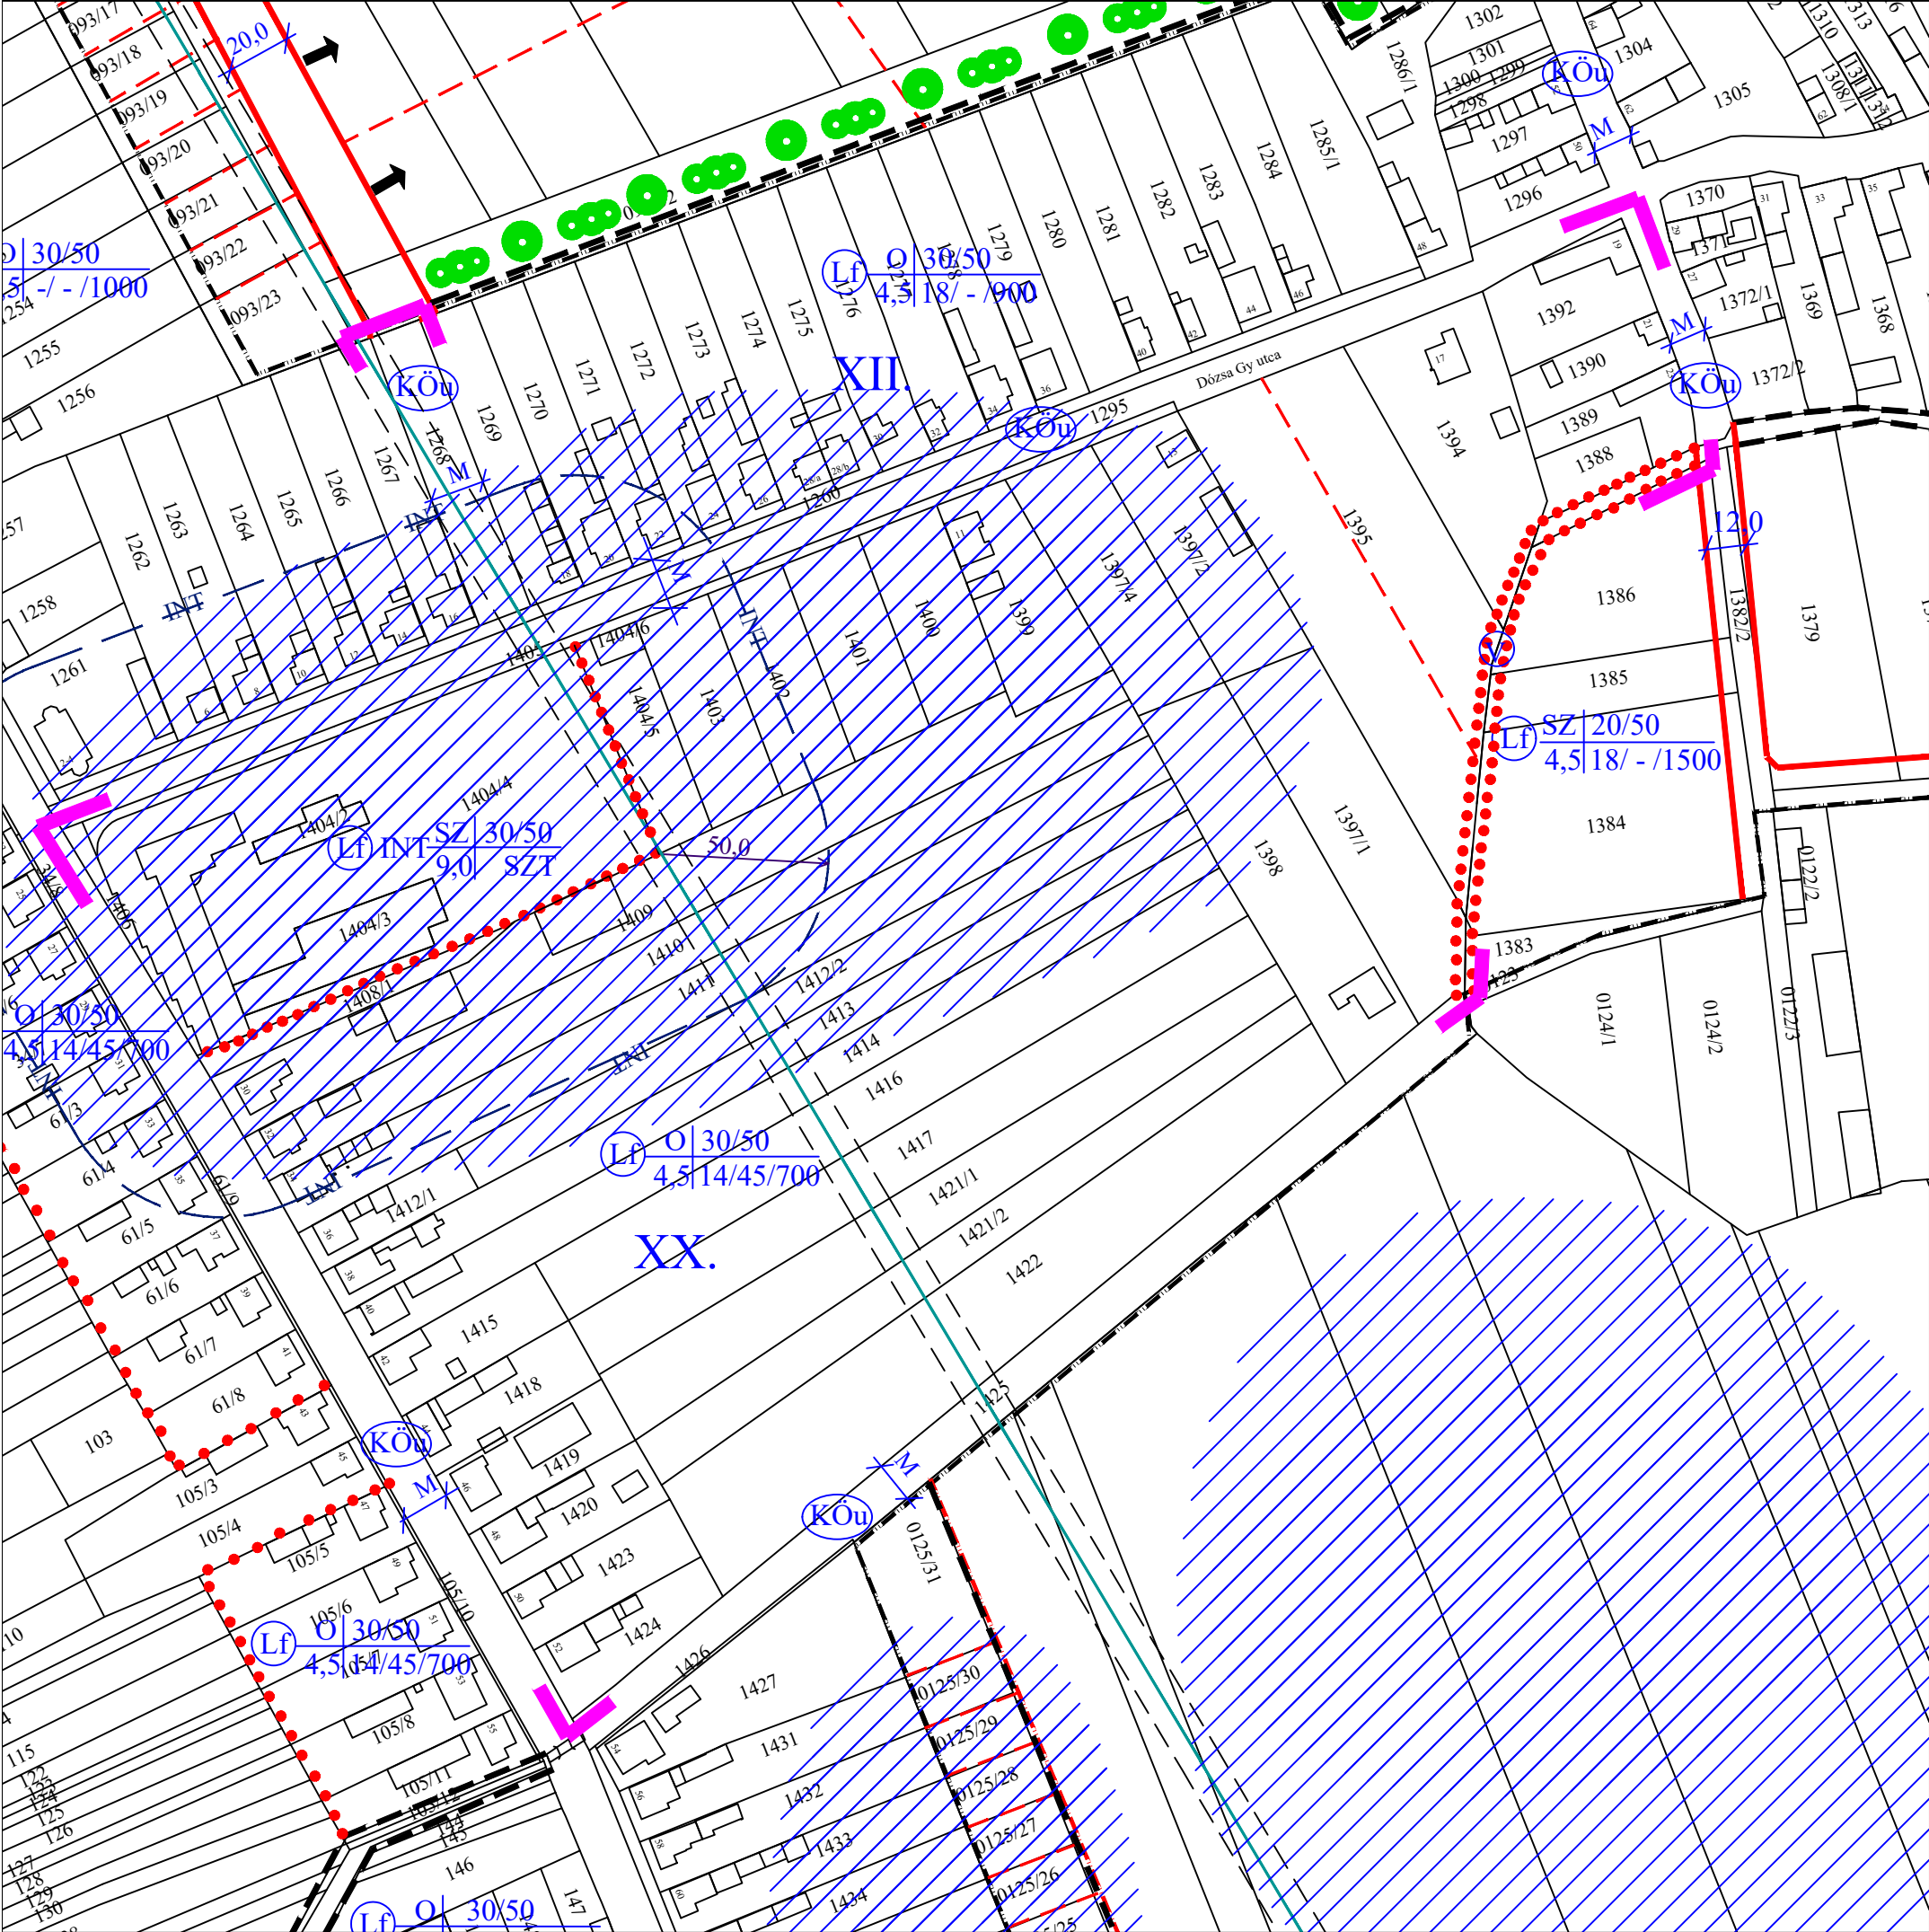

SZIL KÖZSÉG
TELEPÜLÉSRENDÉZÉSI TERV MÓDOSÍTÁS
SZABÁLYOZÁSI ÉS ÖVEZETI TERV
M 1 : 2 000



- módosítással érintett terület
- Jelmagyarázat a módosítással érintett területre
- Határvonalak
- meglévő belterületi határvonal
 - építési övezet határa
 - szabályozási vonal
 - irányadó telekhatár
 - régészeti lelőhely határa
- Területfelhasználás
- Beépítésre szánt terület
- Lakóterület
- Lf falusias lakóterület
- Beépítésre nem szánt terület
- Közközlési terület
- Köu kiszolgáló út
- Vízgazdálkodási terület
- V
- Egyéb jel
- elektromos légvezeték és biztonsági övezete
 - oktatási intézmény 50,0 m-es védőterülete

Jóváhagyott dokumentáció
Szil Község Önkormányzata Képviselő-testülete
7/2021. (II.1.) önk. rendeletének mellékle

REGIOPLAN

Környezet- és Településtervező KFT.
9022 Győr, Újkapu u. 13.
Tel.: 96/311-304, 529-751
e-mail:regioplan@regioplan.hu



Megrendelő neve:	Szil Község Önkormányzata	
Munka neve:	Szil község településrendezési terv módosítás	Munkaszám: Rp.I.176-9/1-2
Munkarész neve:	Szabályozási terv	Meretarány: M 1:2 000
Rajz címe:	Szabályozási és övezeti terv I./M (belterület) (fedvény)	Rajzszám: SZ-J1/M
Felelős településtervező:	Településrendezés társtervező:	Dokumentálás dátuma:
Kalmár Ágnes TT-08-0479	Szeredi Gábor	2021.02.
Felelős közlekedéstervező:	Felelős köztervező:	Felelős zöldfelületi és tájrendezési tervező:
Réder Tibor Tk-08-0133	Ferenczi Huba TE-T08-0253 TV-T08-0253	Pekterné Szabó Piroska Tk-08-0073