


2. melléklet a 13/2023. (XII. 7.) önkormányzati rendelethez
(3. melléklet a 13/1999. (VIII.25.) önkormányzati rendelethez)

SZIL KÖZSÉG TELEPÜLÉSENDEZÉSI ESZKÖZEINEK MÓDOSÍTÁSA

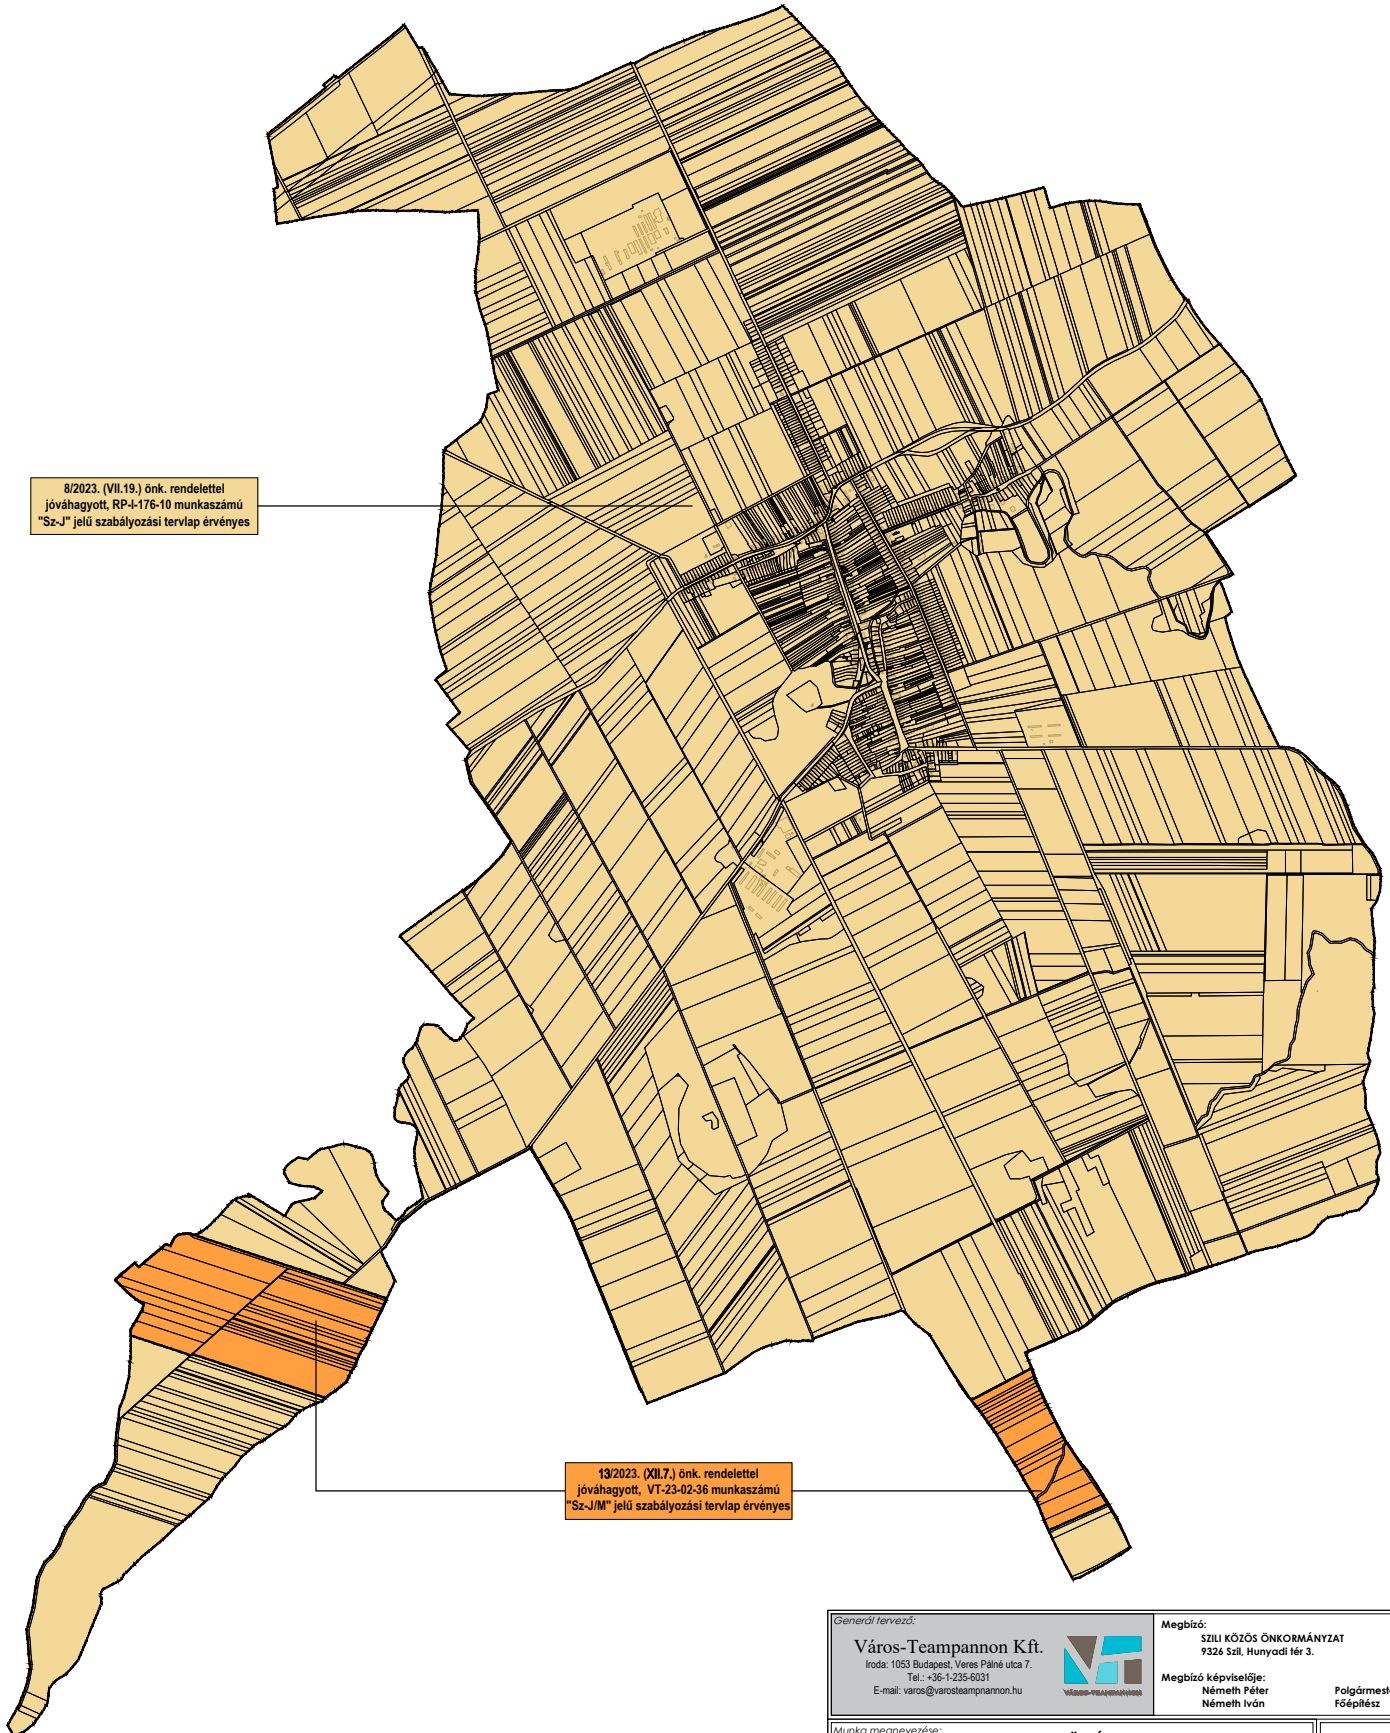

Generál tervező: Város-Teampannon Kft. Iroda: 1053 Budapest, Veres Pálné utca 7. Tel.: +36-1-235-6031 E-mail: varos@varosteampannon.hu		Megbízó: SZIL KÖZSÖS ÖNKORMÁNYZAT 9326 Szil, Hunyadi tér 3.	
Munka megnevezése: SZIL KÖZSÉG TELEPÜLÉSENDEZÉSI ESZKÖZEINEK MÓDOSÍTÁSA 3. melléklet a 13/1999. (VIII. 25.) Önk. rendelethez SZABÁLYOZÁSI TERVLAPOK HATÁLYA		Megbízó képviselője: Németh Péter Főpolgármester	
Vezető tervező: Koszorú Lajos TTI-01 1346/01	Jóváhagyva: 13/2023. (XII.7.) önkormányzati rendelettel	Főépítész: Németh Iván	
Téralfelkészítő tervező: Tábori Áhlla, Móricz Anna TK-13-1323	Munkatárs, szerkesztő: Magó Zsófia Győri-Szekeres Petra	Értékelés: 2023. 12.	
Dátum: 2023. 12.	Lépték: M=1:40.000	Munkaszám: VT-23-02-36	Forrás: "Készült az Állami alapadatok felhasználásával" A Hiteles Földhivatali ingatlan-nyilvántartási térkép alapján. forrás: Lechner Tudásközpont 2023. május Digitális felbontás: AutoCad Map