


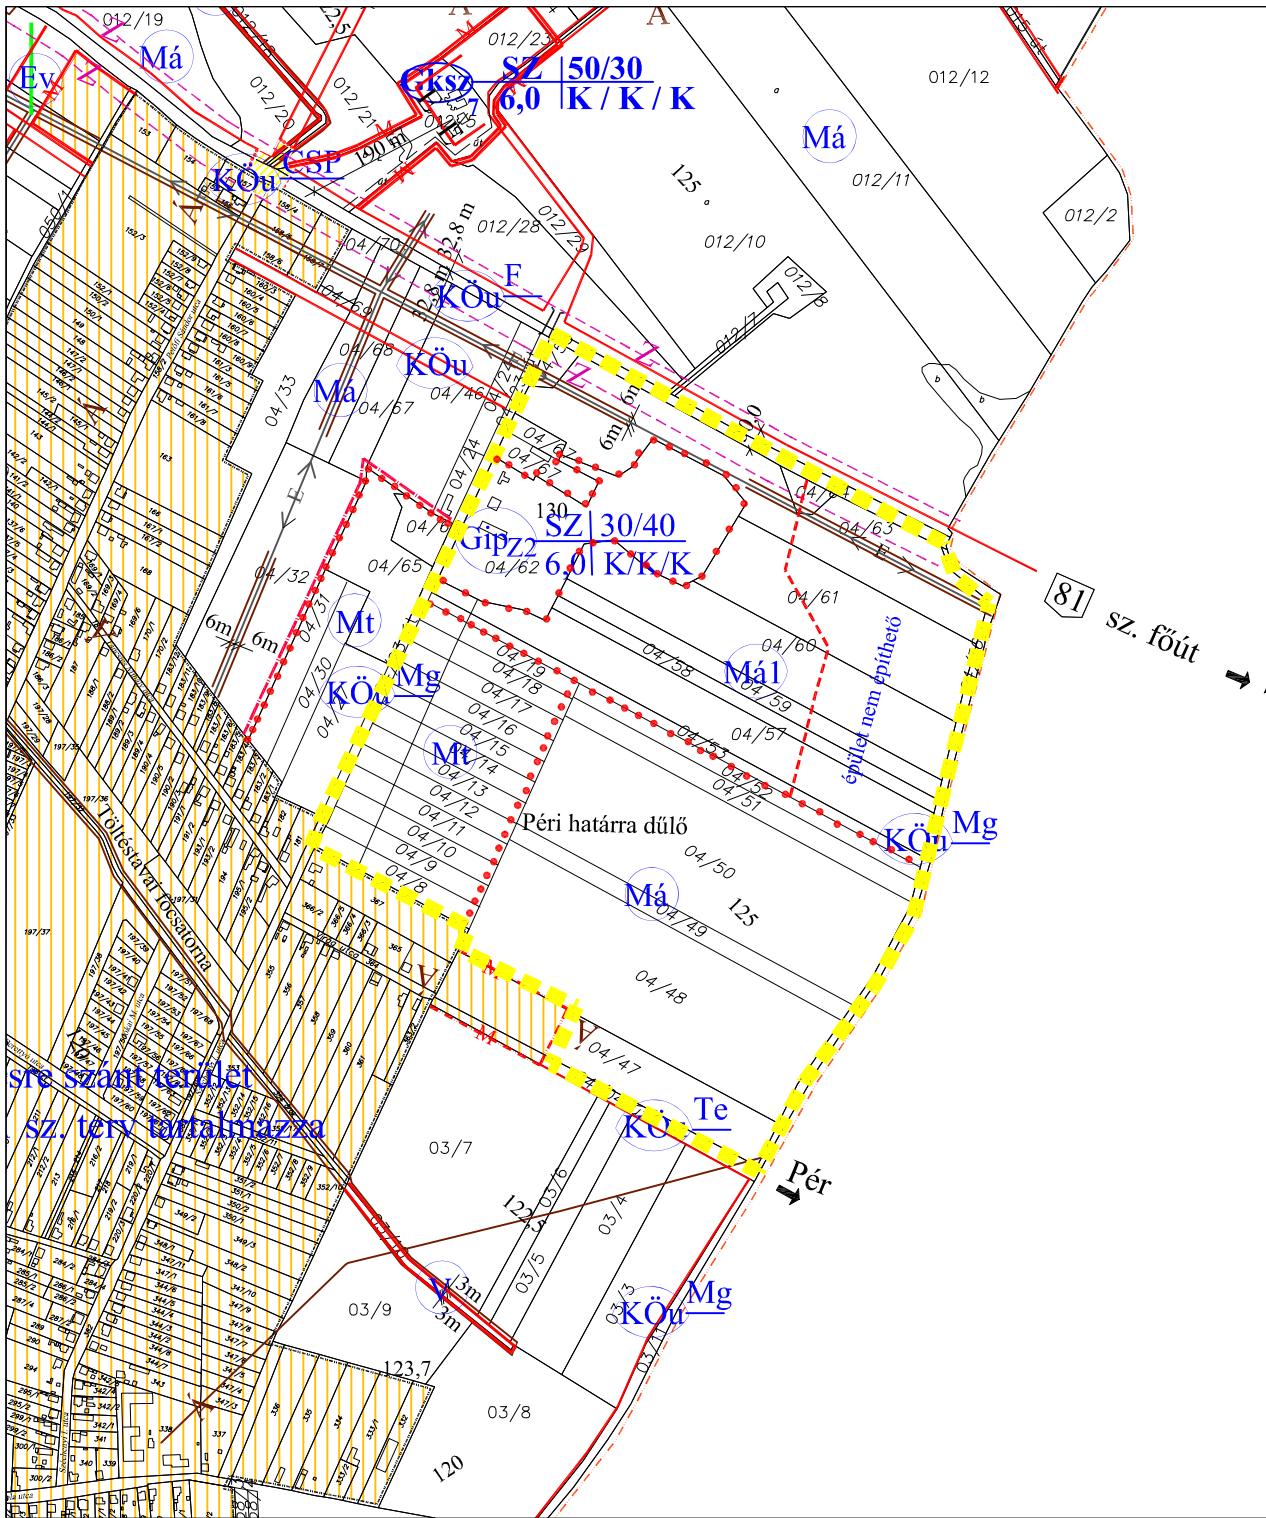

TÖLTÉSTAVA TELEPÜLÉSRRENDEZÉSI TERV MÓDOSÍTÁS KÜLTERÜLET SZABÁLYOZÁSI TERV

M 1: 10 000



JELMAGYARÁZAT

- módosítással érintett terület határa
- övezeti határvonal
- építési hely határa

Mezőgazdasági terület

- általános termelési övezet
- farmgazdálkodás övezet

Töltéstava Község Önkormányzata Képviselő-testülete
4/2019.(IV.19.) önkormányzati rendeletének melléklete

REGIOPLAN

Környezet- és Településtervező KFT.
9022. Győr, Újkapu u. 13.
Tel./Fax: 96/311-304, 529-751
e-mail:regioplan@regioplan.hu



Megrendelő neve: Töltéstava Község Önkormányzata		
Munka neve: Töltéstava község településrendezési terv módosítás	Munkaszám: Rp.I.173-12	
Munkarész neve: Szabályozási terv	Méretarány: M 1:10 000	
Rajz címe: Szabályozási és övezeti terv II. /M	Rajzszám: SZ-J2/M	
Felelős településtervező: Pékerné Szabó Piroska	Településrendezés társtervező: Pékerné Szabó Piroska	Dátum: 2019.05.
Pékerné Szabó Piroska TT1-08-0073		
Felelős közlekedéstervező: Réder Tibor	Felelős közműtervező: Ferenci Huba	Felelős zöldfelületi és tájrendezési tervező: Pékerné Szabó Piroska
Tkő 08-0133	TE-T08-0253 TV-T08-0253	Tk-08-0073
A tervezési alaptérkép az állami alapadatok felhasználásával készült		