


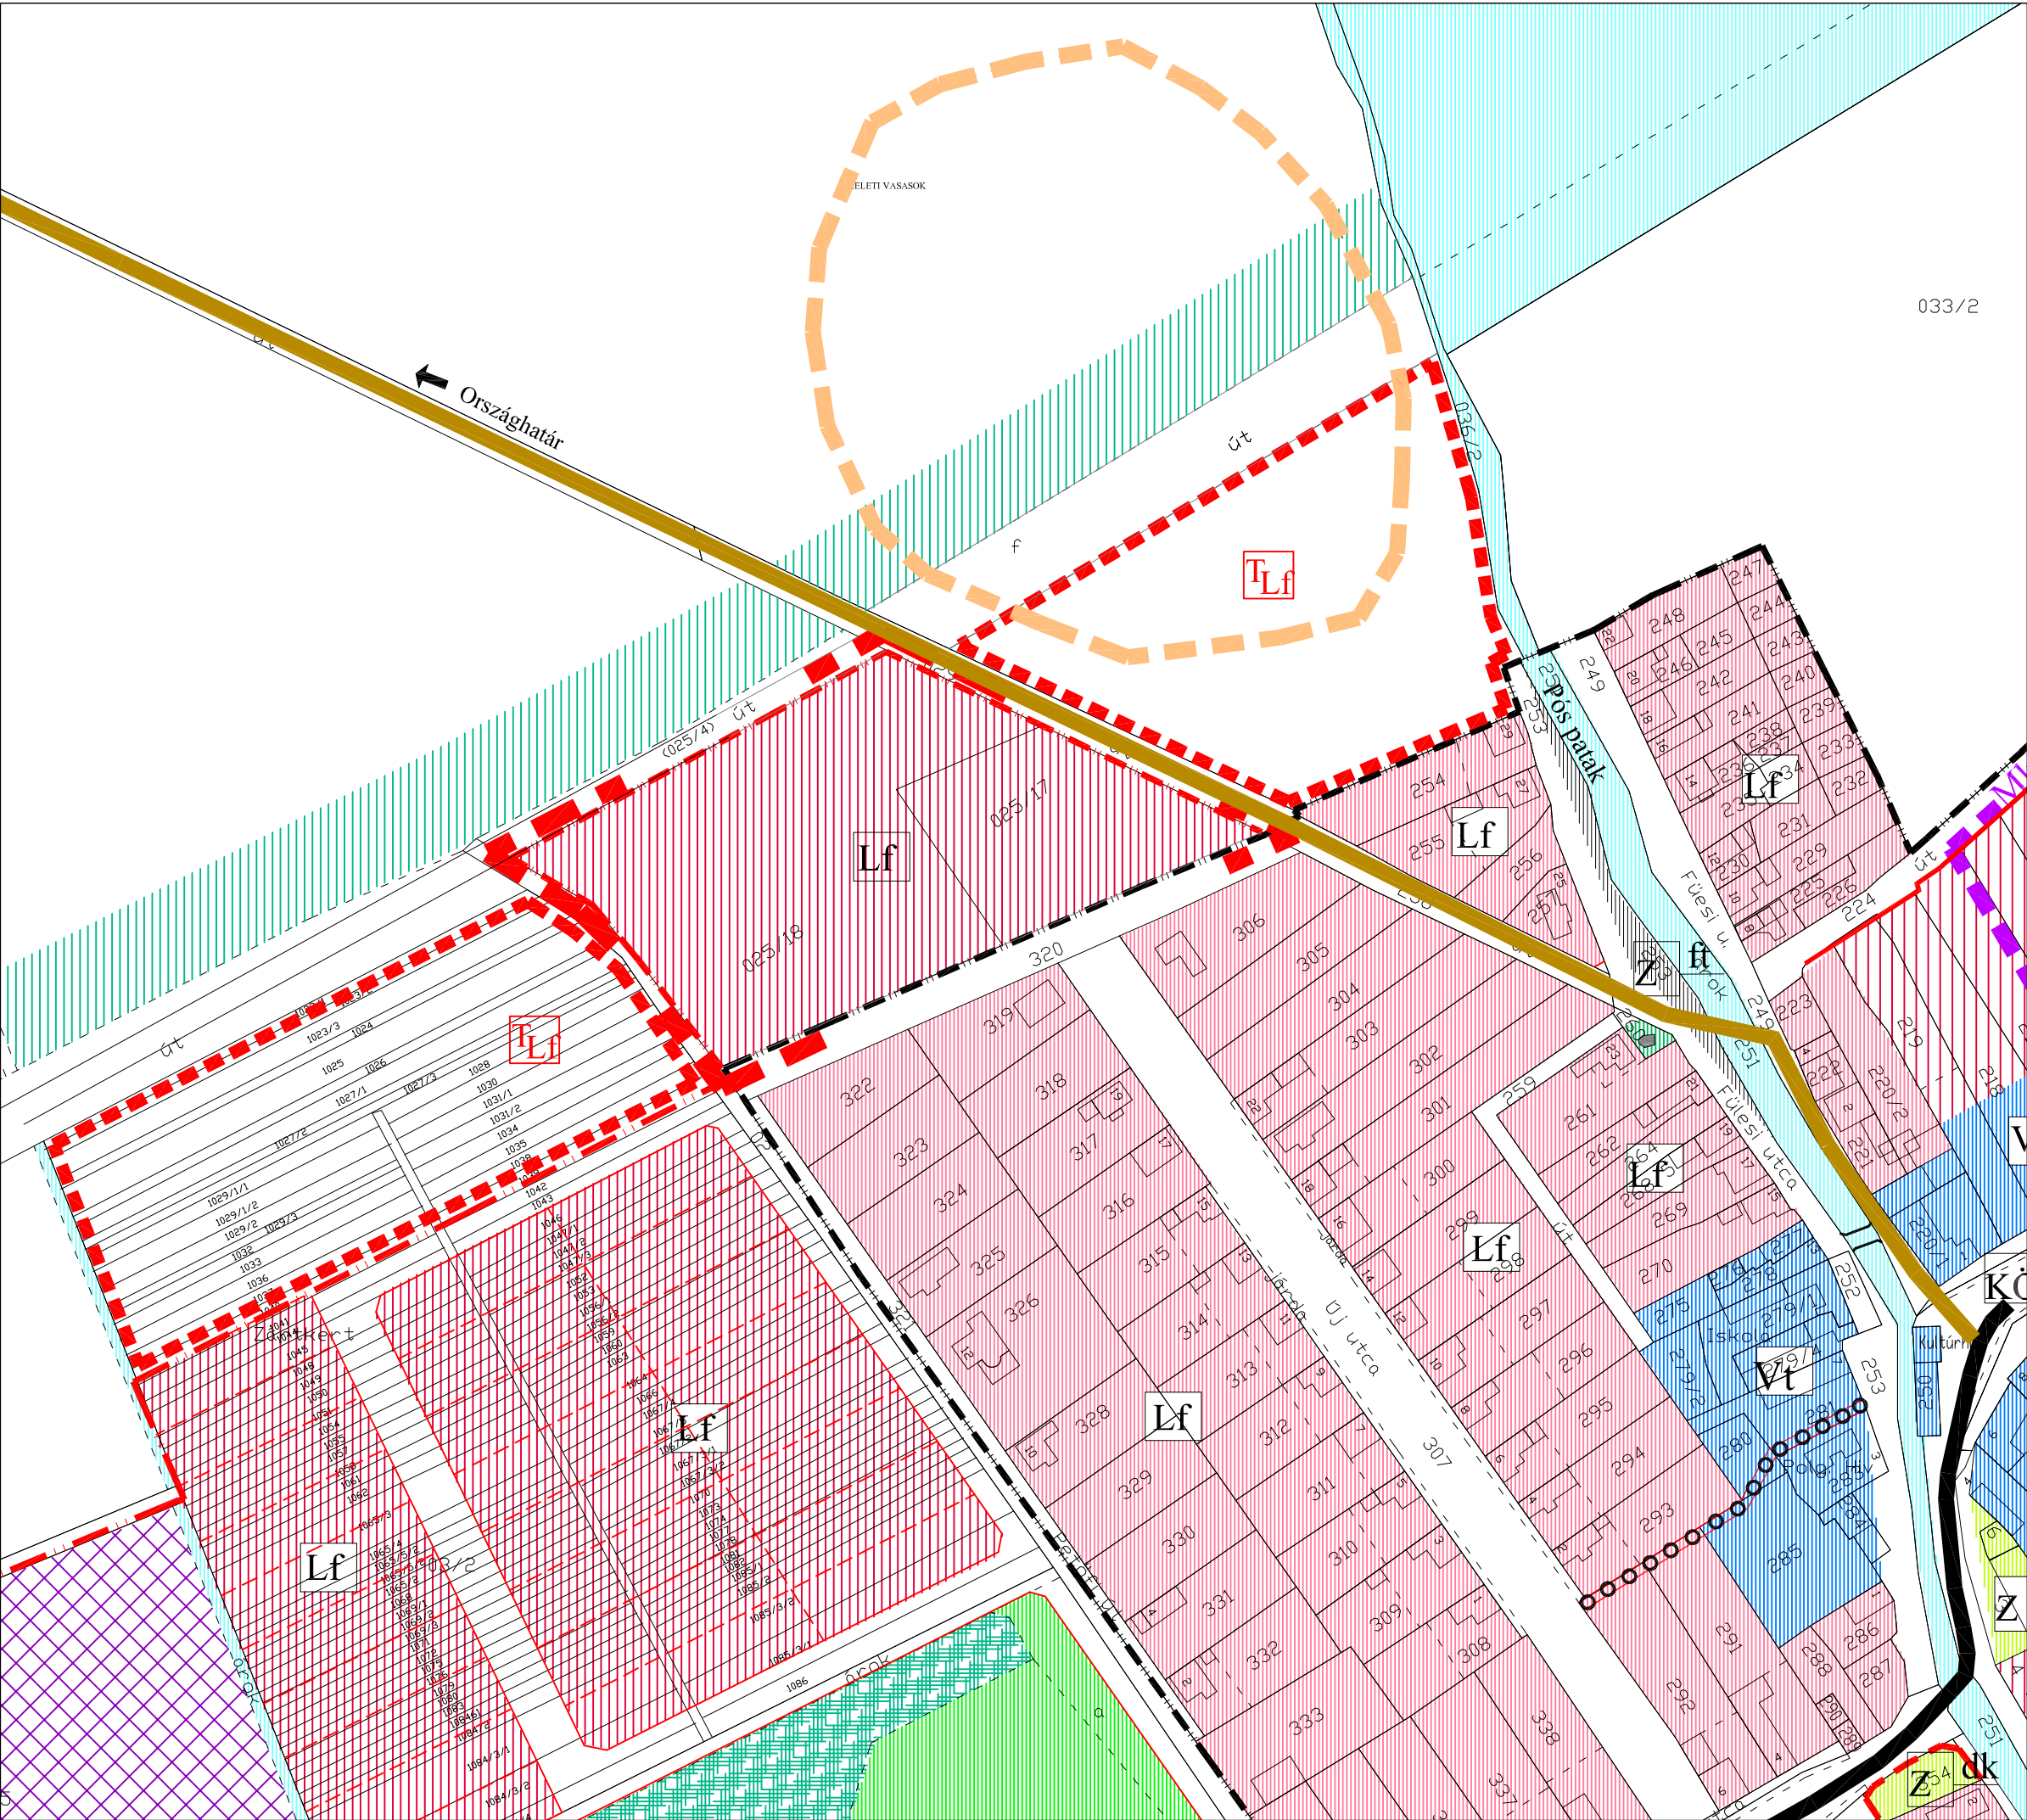

JELMAGYARÁZAT

HATÁRVONALAK

módosítással érintett terület határa

közigazgatási terület határa

belterület határa

módosított belterület határa

TERÜLETFELHASZNÁLÁS

Lakóterület

Lf

meglévő falusias

Lf

tervezett falusias telekmegosztással

Lf

tervezett falusias mezőgazdasági művelésű területen

Vt

településközpont

Gazdasági terület

Gks

tervezett kereskedelem, szolgáltatás

Gip

meglévő ipar

Gip

tervezett ipar

Különleges terület

KL

temető

temető bővítés

KS

sportpálya

Zöldterület

Z

meglévő közpark

Z

meglévő fásított terület

Z

tervezett fásított terület

Z

tervezett díszkert

Erdőterület

tervezett településtvédő erdősáv

meglévő védelmi célú erdő

Tartalék terület

tartalék lakóterület

Egyéb terület

vízgazdálkodási terület

Értékvédelem

műemlék

Mk

műemléki környezet határa

helyi védelemre javasolt művi érték

régészeti lelőhelyek

Közlekedés

országos mellékút

településközi út

tervezett gyalogút

Jóváhagyott dokumentáció

Und Község Önkormányzata Képviselő-testületének

21/2015 (VII.14.) számú határozatának 1. számú melléklete

REGIOPLAN			Környezet- és Településtervező KFT. 9022. Győr, Újkapu utca 13. Tel./Fax: 96/511-304, 529-751 e-mail: regioplan@regioplan.hu
Megrendelő neve: Und Község Önkormányzata			Munkaszám: Rp.L-196-3
Munka neve: Und településrendezési terv módosítása		Méretarány: 1 : 2000	
Munkarész neve: Településszerkezeti terv		Rajzsám: TSZ-J1/M	
Rajz címe: Területfelhasználási terv I. (belterület)		Dokumentálás dátuma: 2015. 07.	
Felelős településtervező: Kalmár Ágnes TT-08-0479		Felelős közlekedéstervező: Péterné Szabó Piroška TK-08-0073	
Felelős közlekedéstervező: Róder Tibor K10-1-08-0133		Felelős zöldfelületi és tájrendezési tervező: Péterné Szabó Piroška TK-08-0073	
A tervezési alaptérkép az állami adatok felhasználásával készült			