


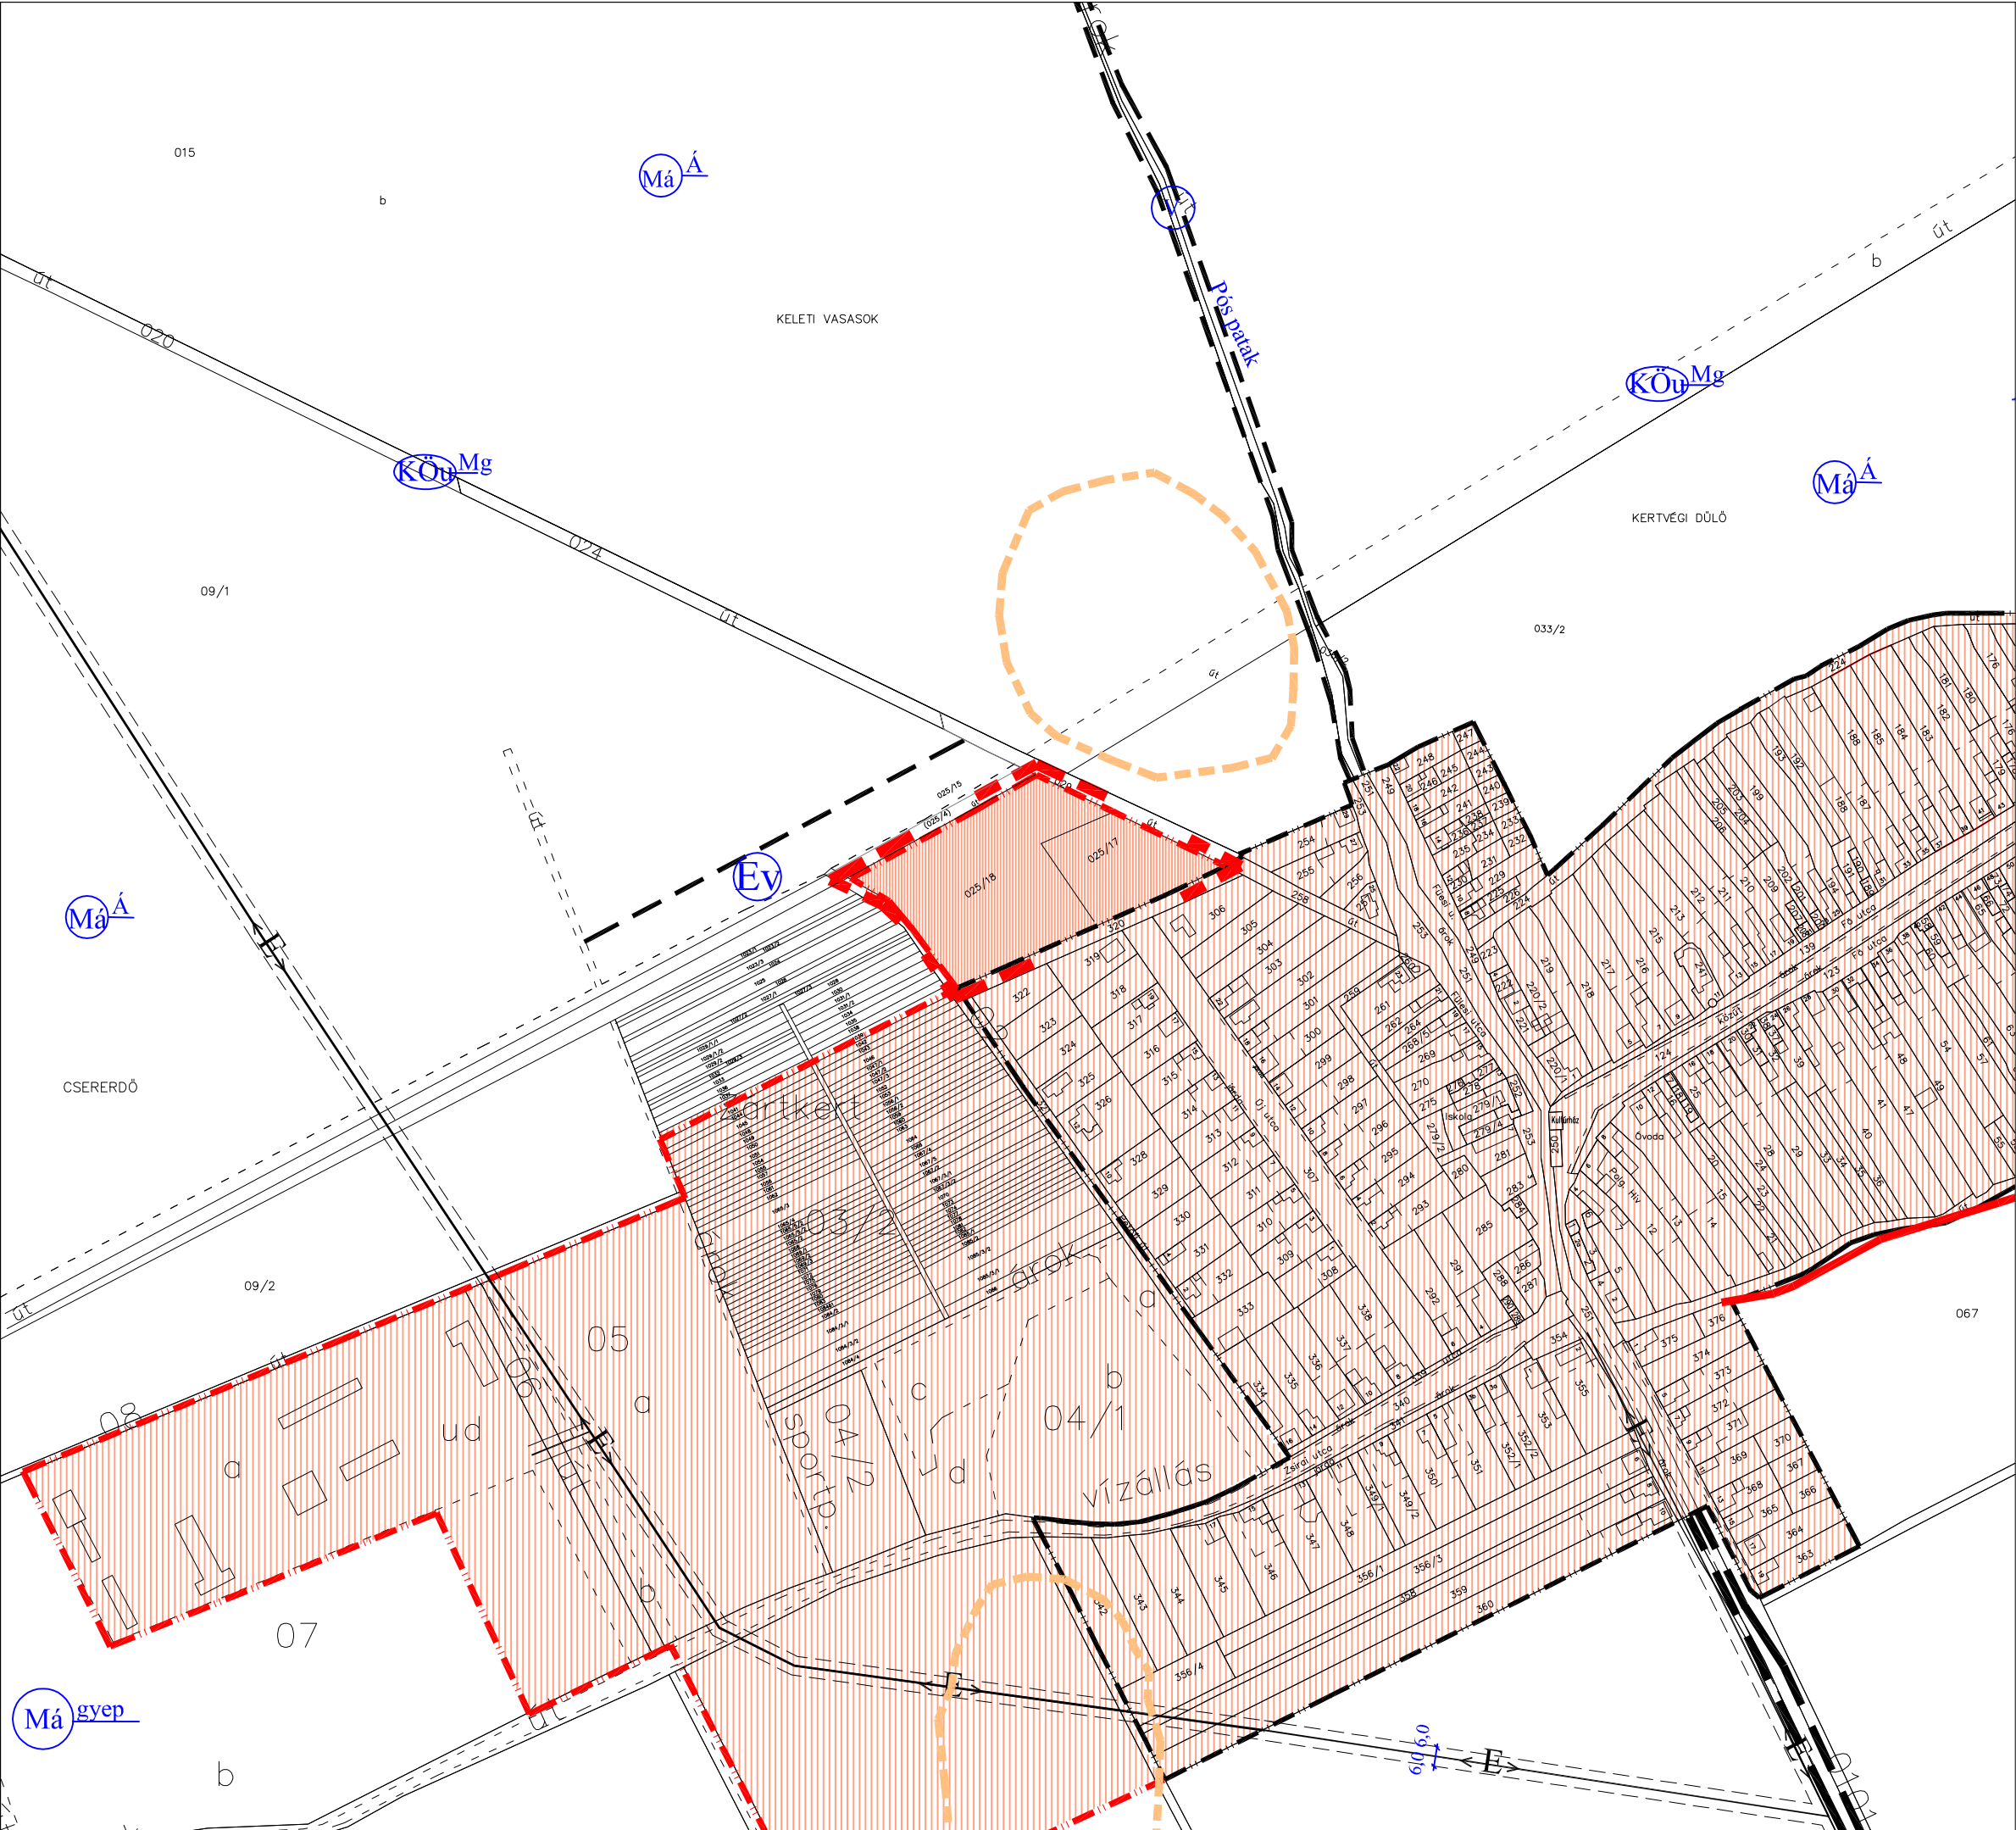

- JELMAGYARÁZAT**
- módosítással érintett terület határa
 - Határvonalak**
 - közigazgatási határ
 - belterületi határ
 - módosított belterületi határ
 - szabályozási vonal
 - eltérő területhasználat határvonala
 - övezeti határ
 - régészeti lelőhelyek

- Szabályozási elemek**
- Közlekedés**
- országos mellékút
 - mezőgazdasági út
- Mezőgazdasági terület**
- általános
 - gyep
- Erdőterület**
- gazdasági erdő
 - védelmi célú erdő
- Egyéb terület**
- vízgazdálkodási terület
 - közmű terület

Jóváhagyott dokumentáció

Und Község Önkormányzata Képviselő-testületének

4/2015 (VII.15.) számú rendeletének 2. számú melléklete

REGIOPLAN		Környezet- és Településtervező KFT. 9022. Győr, Újkapu utca 13. Tel./Fax: 96/311-304, 529-751 e-mail: regioplan@regioplan.hu	
Megrendelő neve: Und Község Önkormányzata			
Munka neve: Und településrendezési terv módosítása		Munkaszám: Rp.I-196-3	
Munkarész neve: Szabályozási terv		Méretarány: 1 : 4000	
Rajz címe: Szabályozási és övezeti terv II módosítás (külsőterület)		Rajzszám: SZ-J2/M	
Felelős településtervező: <i>Kalmár Ágnes</i>		Felelős övezet- és területtervező: <i>Péterffy Zoltán</i>	
Kalmár Ágnes TT-08-0479		Dokumentálás dátuma: 2015. 07.	
Felelős közlekedéstervező: <i>Róder Tibor</i>		Felelős zöldfelületi és tájrendezési tervező: <i>Pekár Péter</i>	
Róder Tibor K10-08-0133		Pekár Péter K10-08-0073	
A tervezési alaptérkép az állami alapadatok felhasználásával készült			