


VÁG KÖZSÉG TELEPÜLÉSRENDEZÉSI ESZKÖZEINEK MÓDOSÍTÁSA

2. melléklet a 12/2023. (XI. 28.) önkormányzati rendelethez
(4. melléklet az 1/2009. (II. 10.) önkormányzati rendelethez)

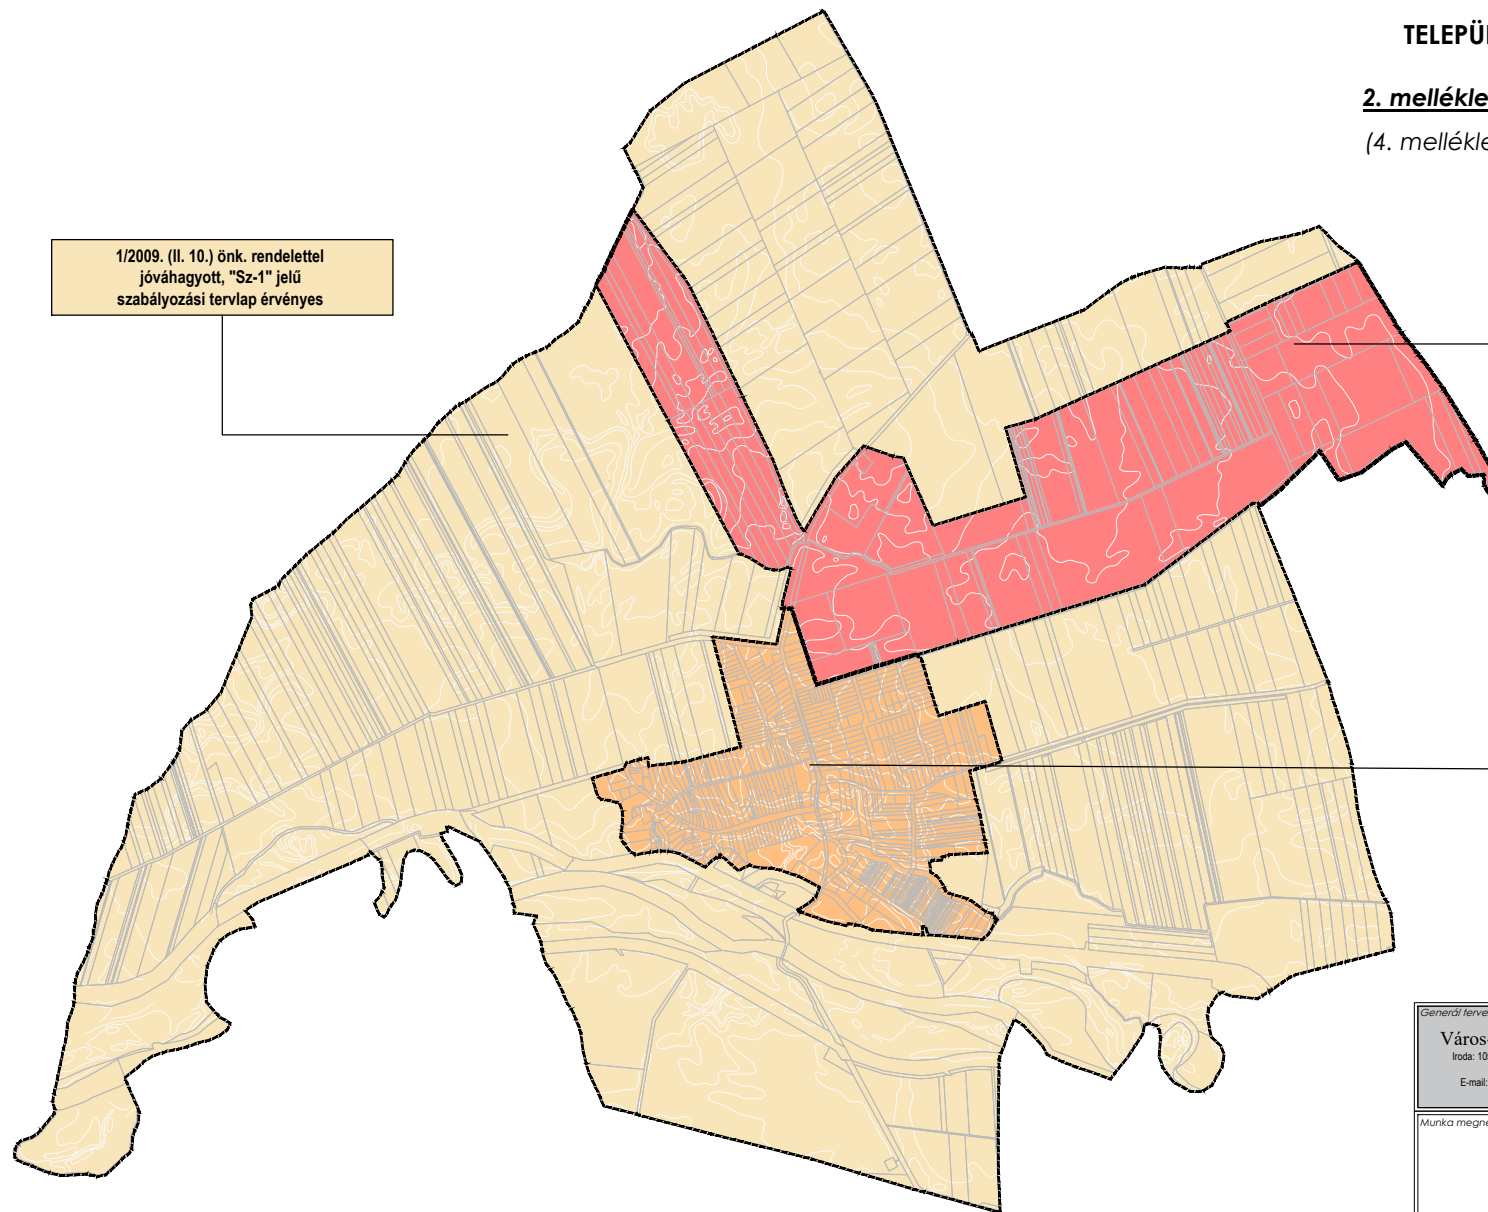

1/2009. (II. 10.) önk. rendelettel
jóváhagyott, "Sz-1" jelű
szabályozási tervlap érvényes

12/2023. (XI.28.) ökt. rendelettel jóváhagyott,
VT-23-02-21 munkaszámú
"Sz-1/M1" jelű szabályozási tervlap érvényes

1/2009. (II. 10.) önk. rendelettel
jóváhagyott, "Sz-2" jelű
szabályozási tervlap érvényes

Generál tervező: Város-Teampannon Kft. Iroda: 1053 Budapest, Veres Pálné utca 7. Tel.: +36-1-235-6031 E-mail: varos@varosteampannon.hu		Megbízó: VÁG KÖZSÉG ÖNKORMÁNYZATA 9327 Vág, Templom utca 8.	
Munka megnevezése: VÁG KÖZSÉG TELEPÜLÉSRENDEZÉSI ESZKÖZEINEK MÓDOSÍTÁSA 4. melléklet a 1/2009. (II. 10.) Önk. rendelethez SZABÁLYOZÁSI TERVLAPOK HATÁLYA		Megbízó képviselője: Pálffy Attila Németh Iván Főpolgármester Főépítész	
Vezető tervező: Koszorú Lajos TT1-01 1346/01		Jóváhagyva: 12/2023. (XI.28.) önkormányzati rendelettel	
Témafelelős tervező: Tábori Attila, Mórincz Anna TK-13-1323		Munkafőrs, szerkesztő: Magó Zsófia Győri-Szekeres Petra TT 13-1774	
Dátum: 2023. 11.		Lépték: M=1:30.000	
		Munkaszám: VT-23-02-21	
"Készült az Állami alapoladatok felhasználásával" A Hiteles Földmérési Ingatlan-nyilvántartási Térkép alapján. fordás: Lechner Tudásközpont 2023. május Digitális felmérés: AutoCad Map			

