



19/2021 (XII.10.) önkormányzati rendelet

5. melléklet a) pontja


a) pont, 1. variáció

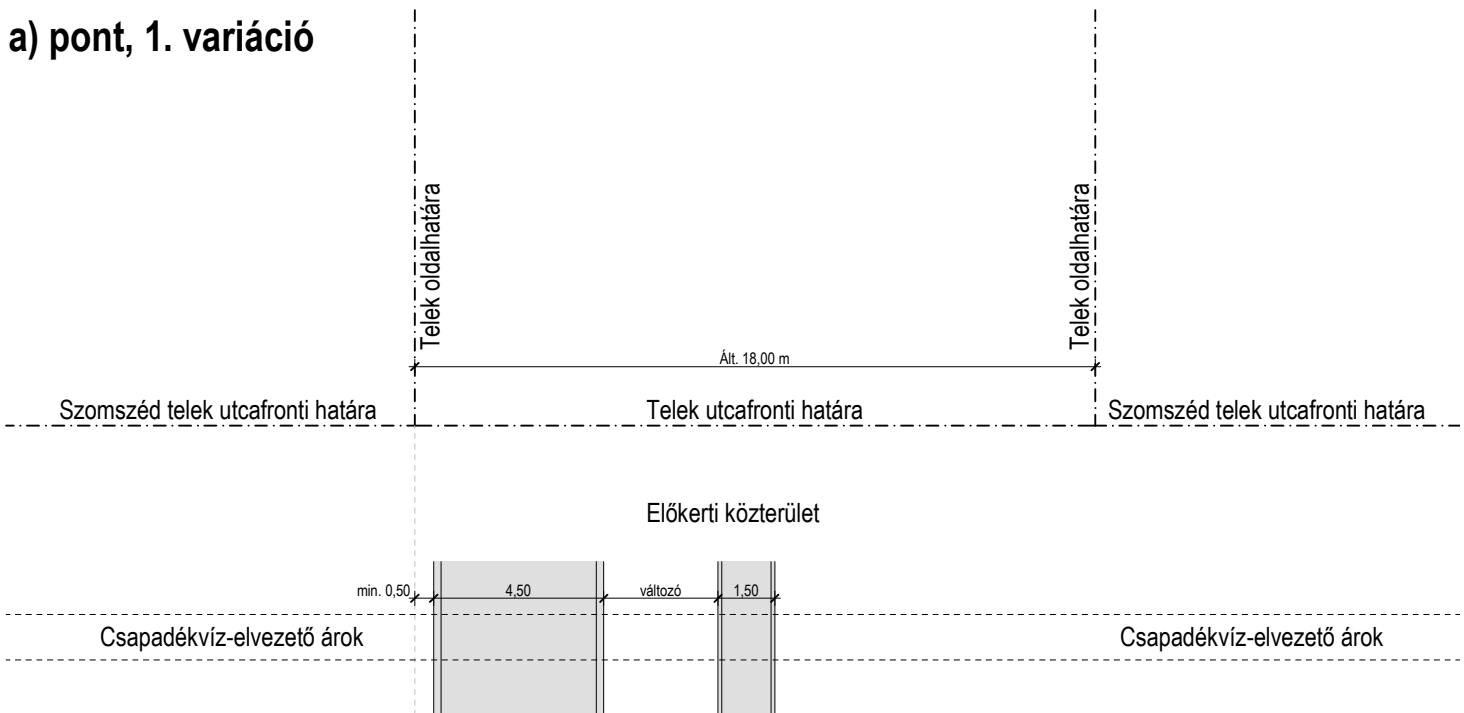


a) pont, 2. variáció

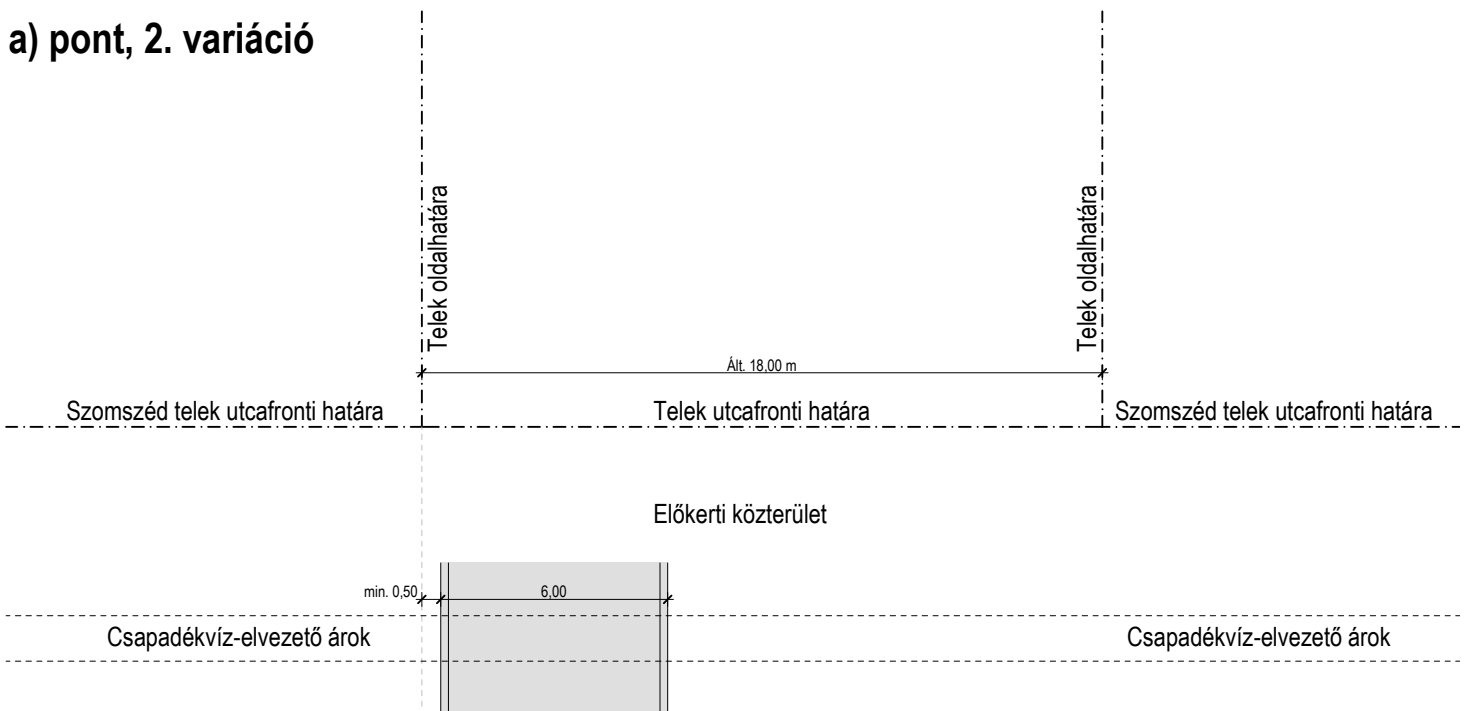


b) pont

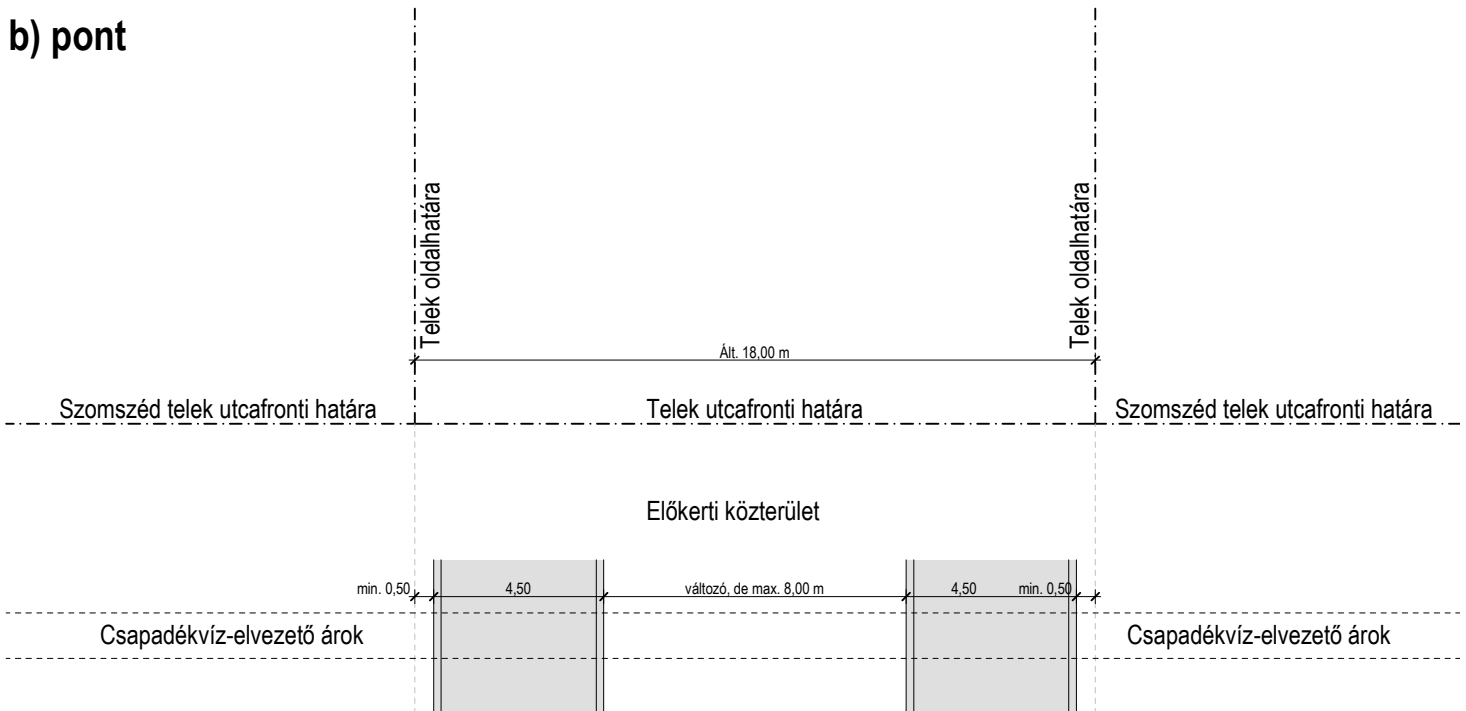

c) pont, sorházas kialakításnál

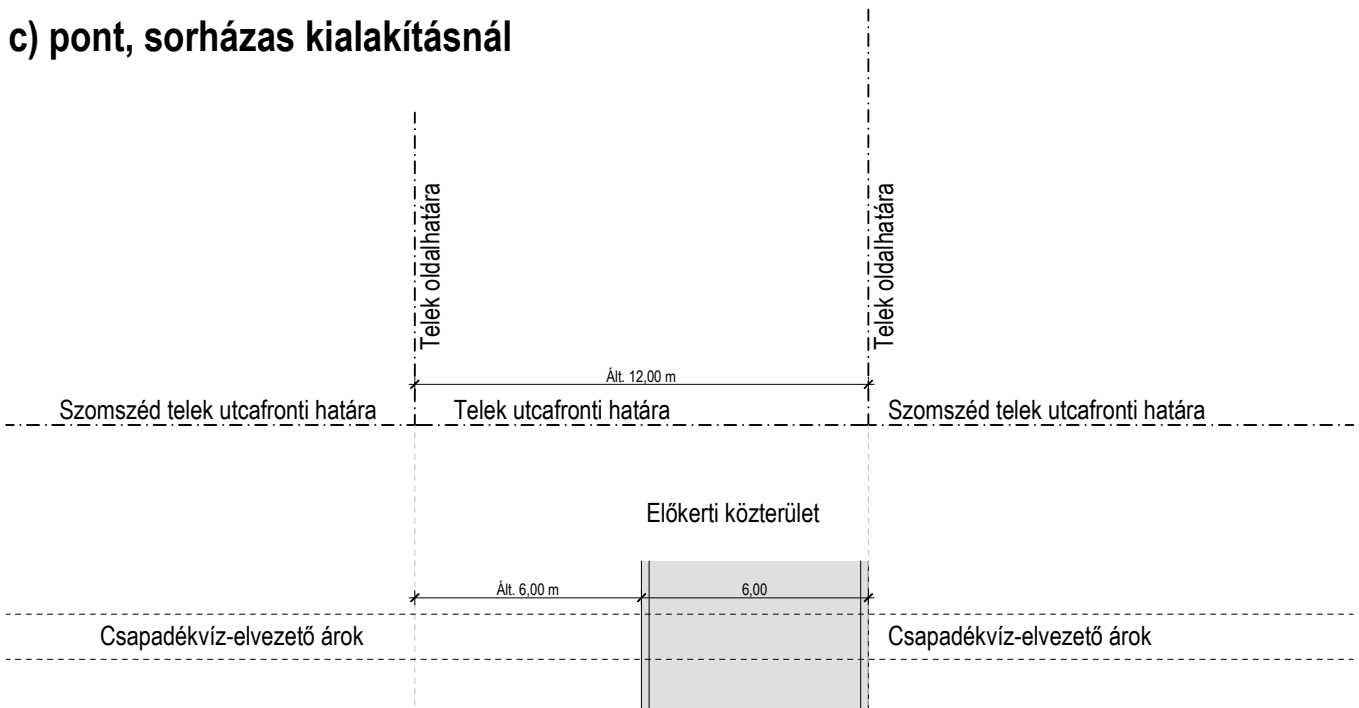

d) pont, saroktelek

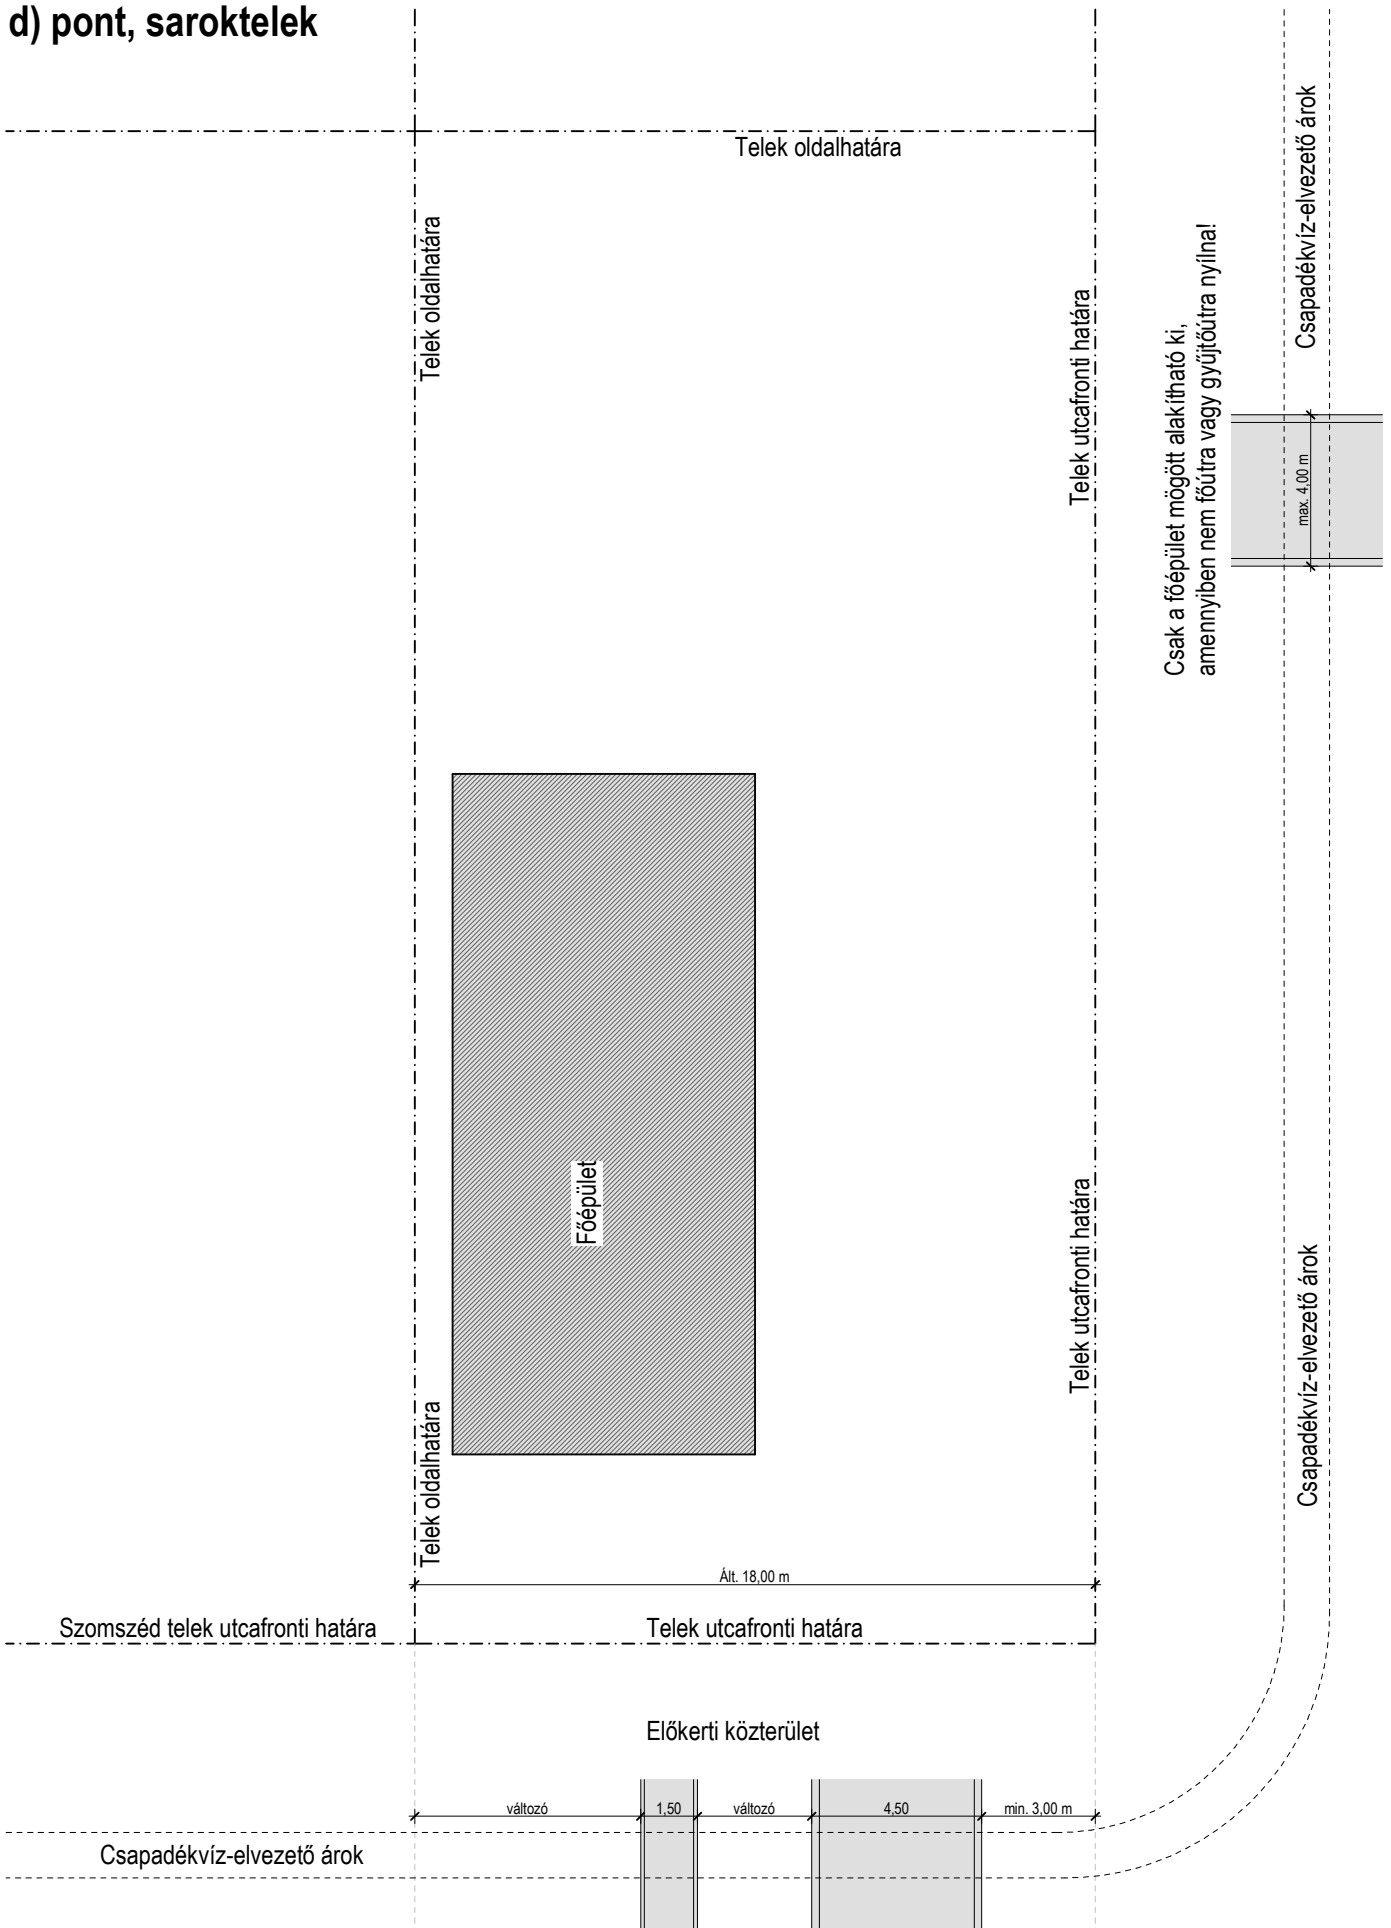

Csak az a) pont szerinti kialakítási variációk valamelyike engedélyezett!