

Vámosszabadi Község Önkormányzat Képviselő-testületének 2/2019. (II.25.) önkormányzati rendelete Vámosszabadi Község Helyi Építési Szabályzatáról és Szabályozási Tervéről szóló 11/2010. (X. 01.) önkormányzati rendelet módosításáról


Vámosszabadi Önkormányzatának Képviselő-testülete az épített környezet alakításáról és védelméről szóló 1997. évi LXXVIII. törvény 62. § (6) bekezdés 6. pontjában kapott felhatalmazás alapján, az épített környezet alakításáról és védelméről szóló 1997. évi LXXVIII. törvény, 6. § (1) bekezdésében és a Magyarország helyi önkormányzatairól szóló 2011. évi CLXXXIX. törvény 13. § (1) bekezdés 1. pontjában megállapított feladatkörében eljárva Vámosszabadi Község Helyi Építési Szabályzatáról és Szabályozási Tervéről szóló 11/2010. (X.01.) önkormányzati rendelet módosításáról a következő rendeletet alkotja:

1. §


A HÉSZ szabályozási tervlapja e rendelet 1. sz. mellékletében szereplő SZT 2016-2/M számú tervlap szerint módosul.

2. §


E rendelet az elfogadástól számított 30 napon belül lép hatályba.

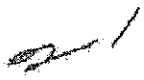

.....
Ambrus Gellért
polgármester

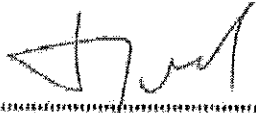


.....
Dr. Hajnal Jenő
jegyző

Kihirdetve: 2019. január 25.


.....
Dr. Hajnal Jenő
jegyző

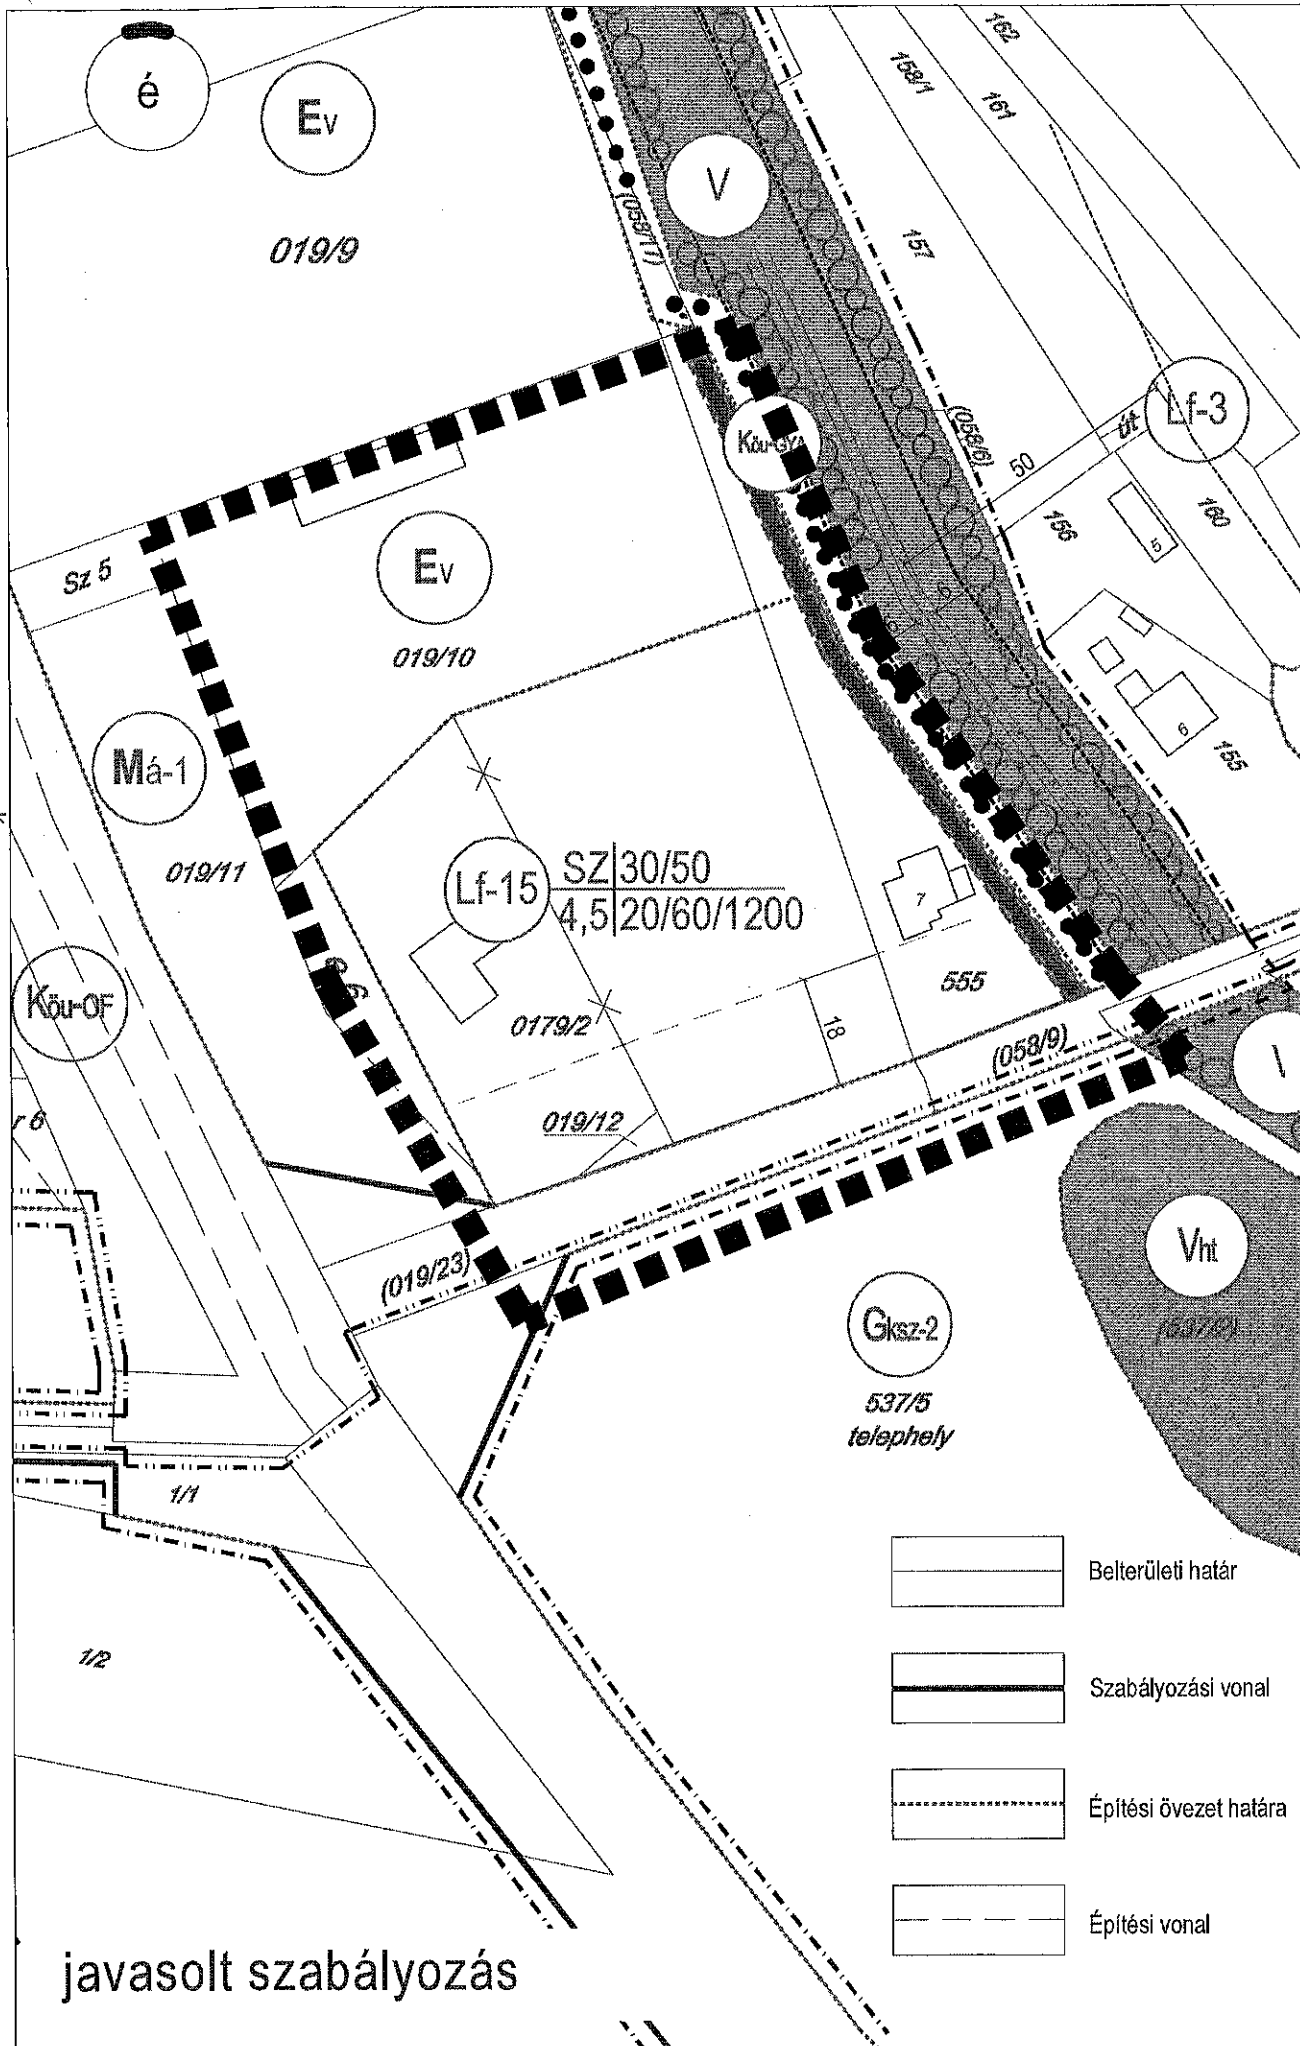

javasolt szabályozás

Gksz-2
537/5
telephely

-  Belterületi határ
-  Szabályozási vonal
-  Építési övezet határa
-  Építési vonal

Településrendezési eszköztervezet
SZT 2016-2/M - RENDELETTERVEZET 1. SZ. MELLÉKLETE