



**VÁRBALOG**  
TELEPÜLÉSRENDEZÉSI TERV  
MÓDOSÍTÁS  
(Várbalog)  
M 1 : 4 000

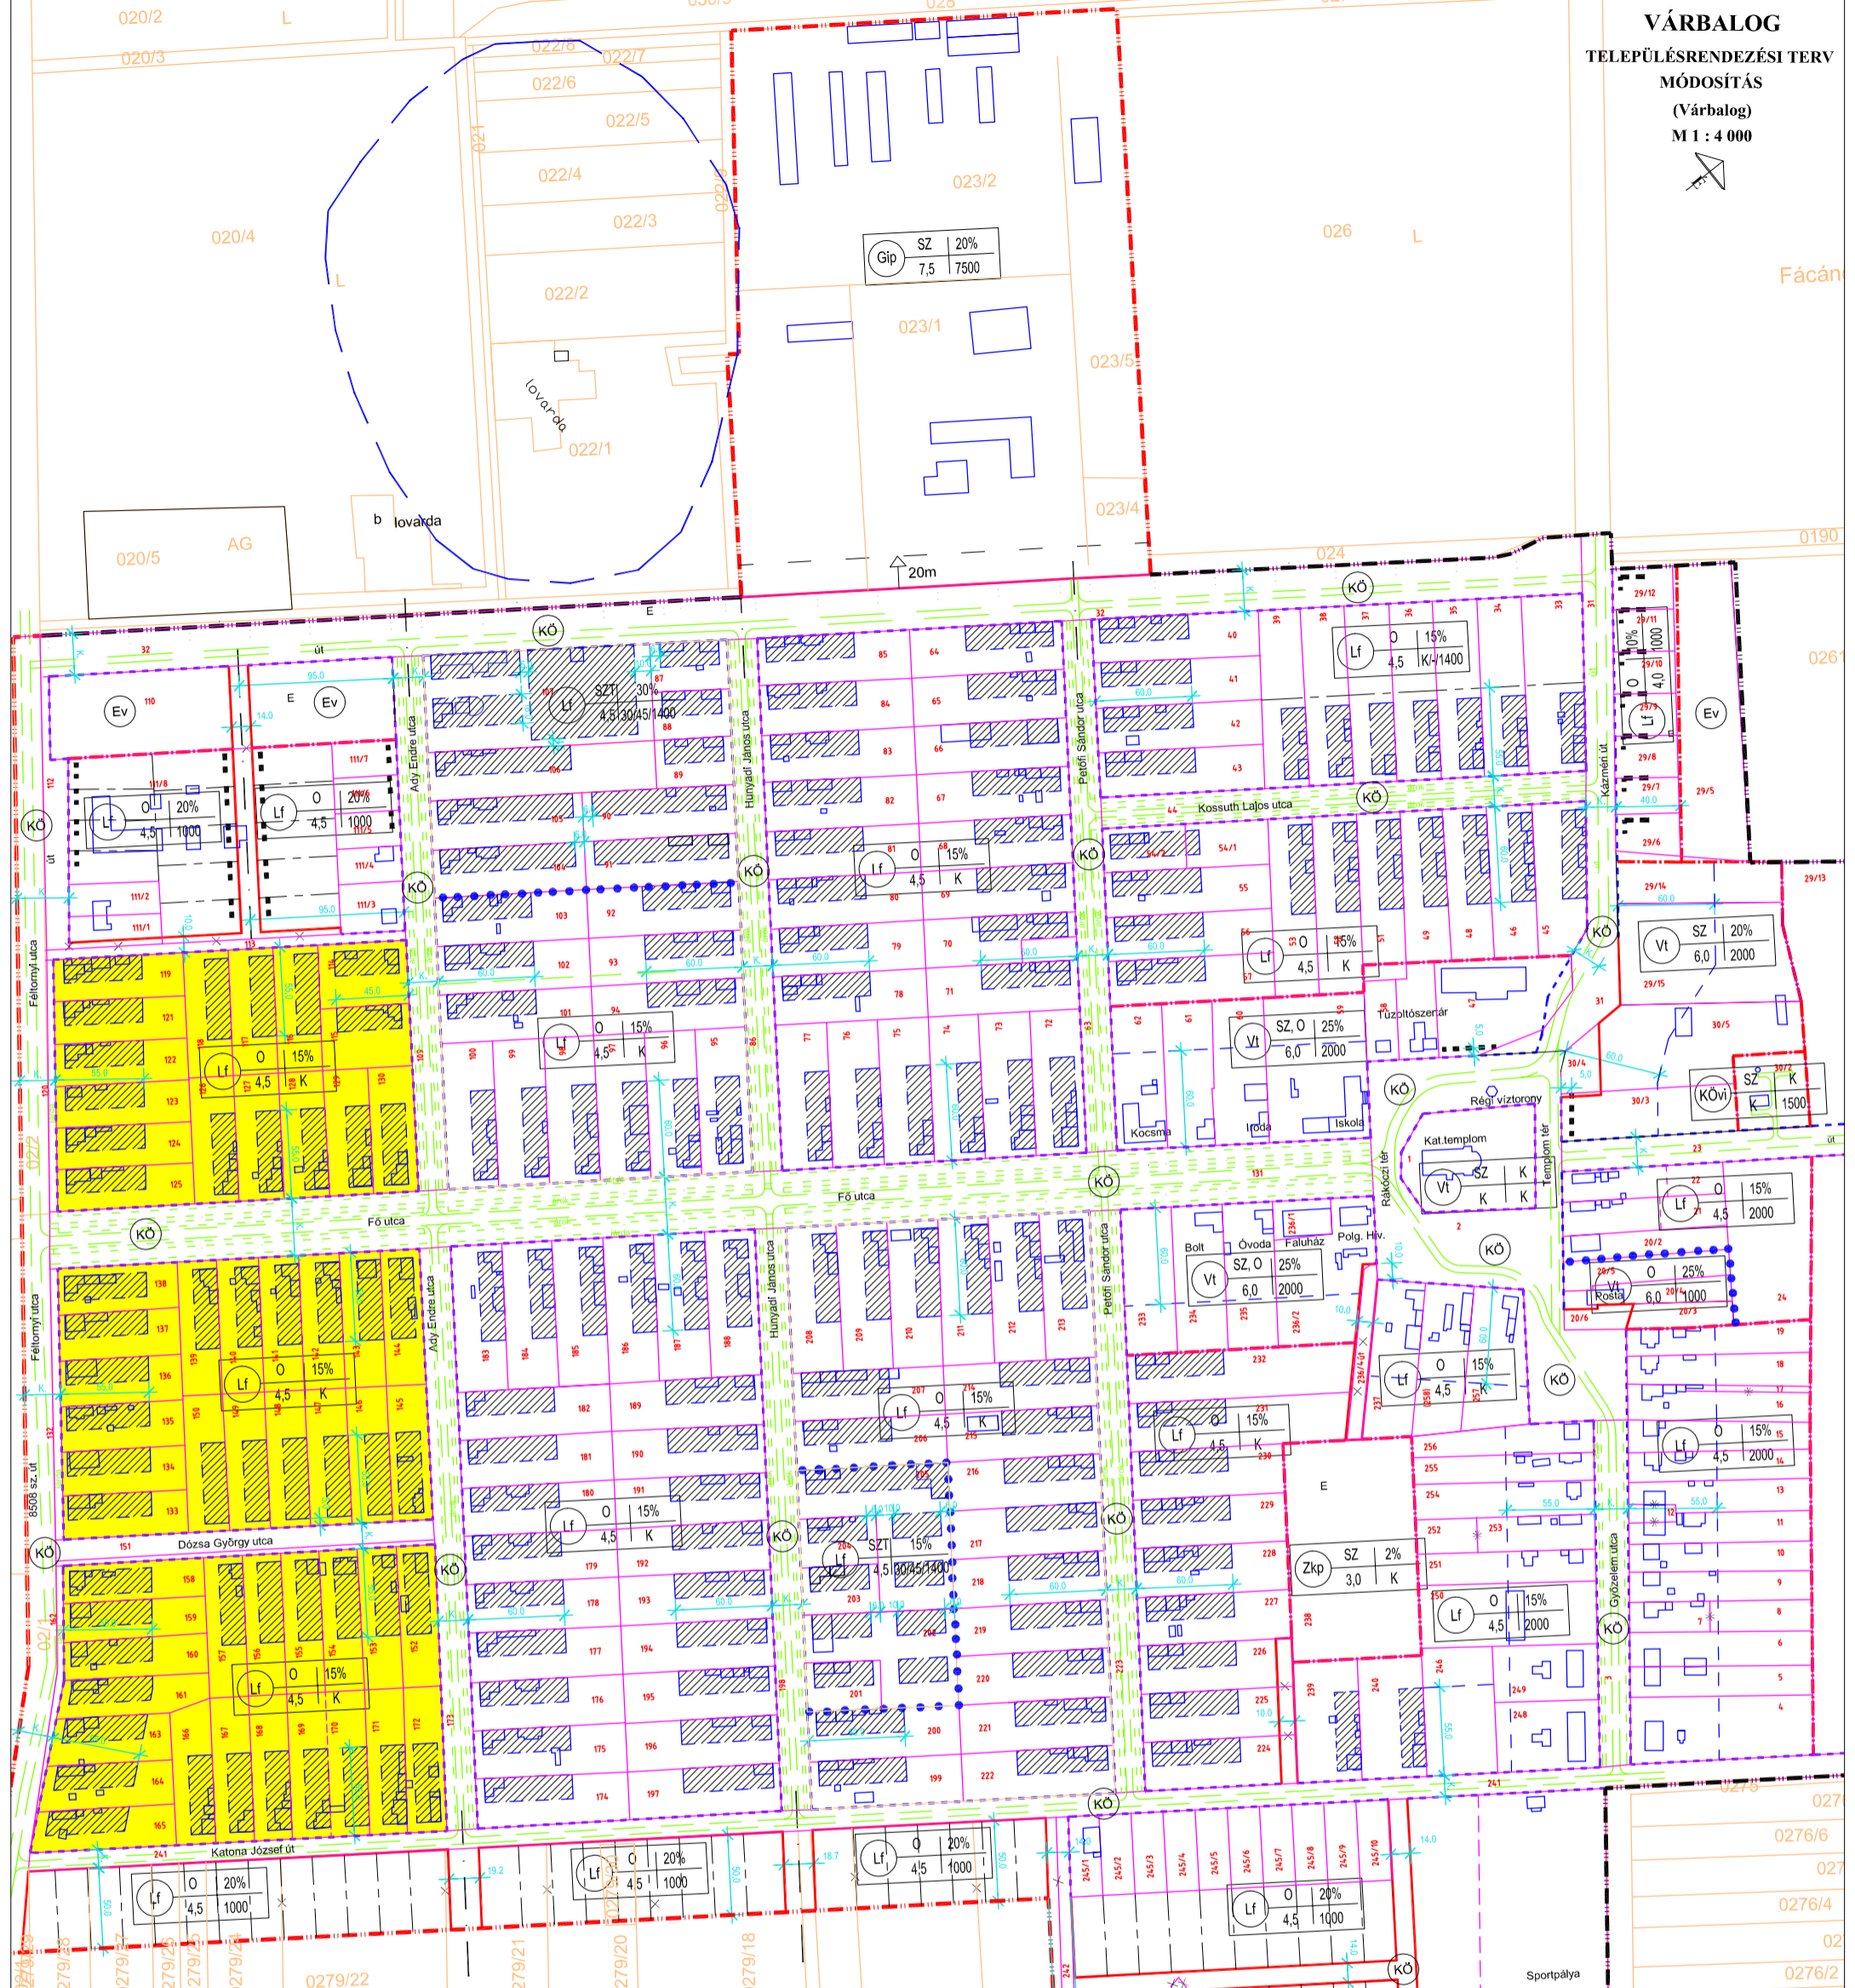

Fácán



Hatályos terv jelmagyarázata

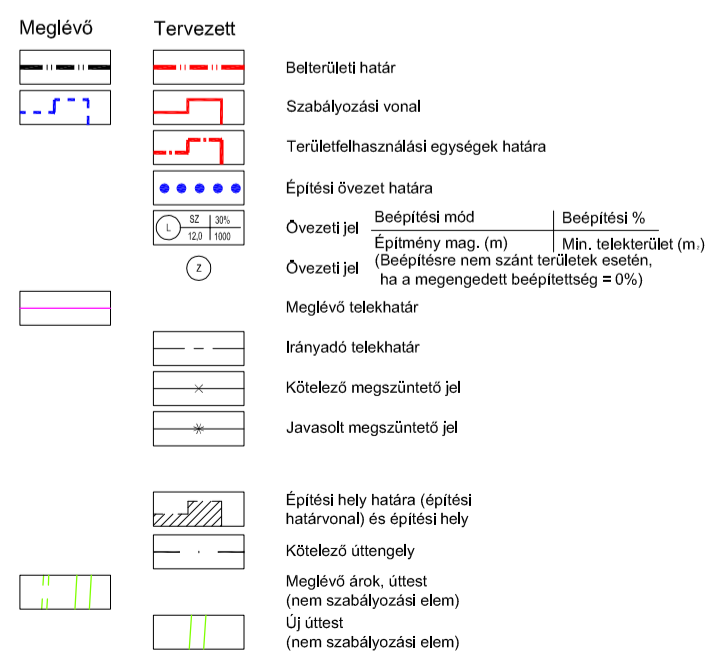

Tervezett



Végző szakmai véleményezési dokumentáció  
Várbalog Község Önkormányzata Képviselő-testülete  
13/2003. (XII.09.) önk. rendeletének 3. melléklete

**REGIOPLAN**

Környezet- és Településtervező KFT.  
9022 Győr, Újkapu u. 13.  
Tel./Fax: 96/311-304, 329-751  
e-mail: regioplan@regioplan.hu

Megrendelő neve:	Várbalog Község Önkormányzata	Munkaszám:	Rp.1.246-9
Munka neve:	Várbalog településrendezési terv módosítás	Méretarány:	M 1:4000
Rajz címe:	Szabályozási és övezeti terv (belterület, Várbalog)	Rajzszám:	SZT2/7M
Felkészítő tervező:	Településrendezés tervtervező:	Dokumentálás dátuma:	2019.05.
Pekkeré Szabó Pirokka TT1-08-0073	Szeredi Gábor településmenedzser	Felkészítő tervező:	Felölös közlekedéstervező:
Réder Tibor TK0-08-0133	Ferenczi Huba TE-T-08-0253 TV-T-08-0253 TT1-T-08-0253	Pekkeré Szabó Pirokka TK-08-0073	

A tervezési alapterkép az állami adatok felhasználásával készült.