


# VÉNEK

## SZERKEZETI TERV MÓDOSÍTÁS

M 1:2000

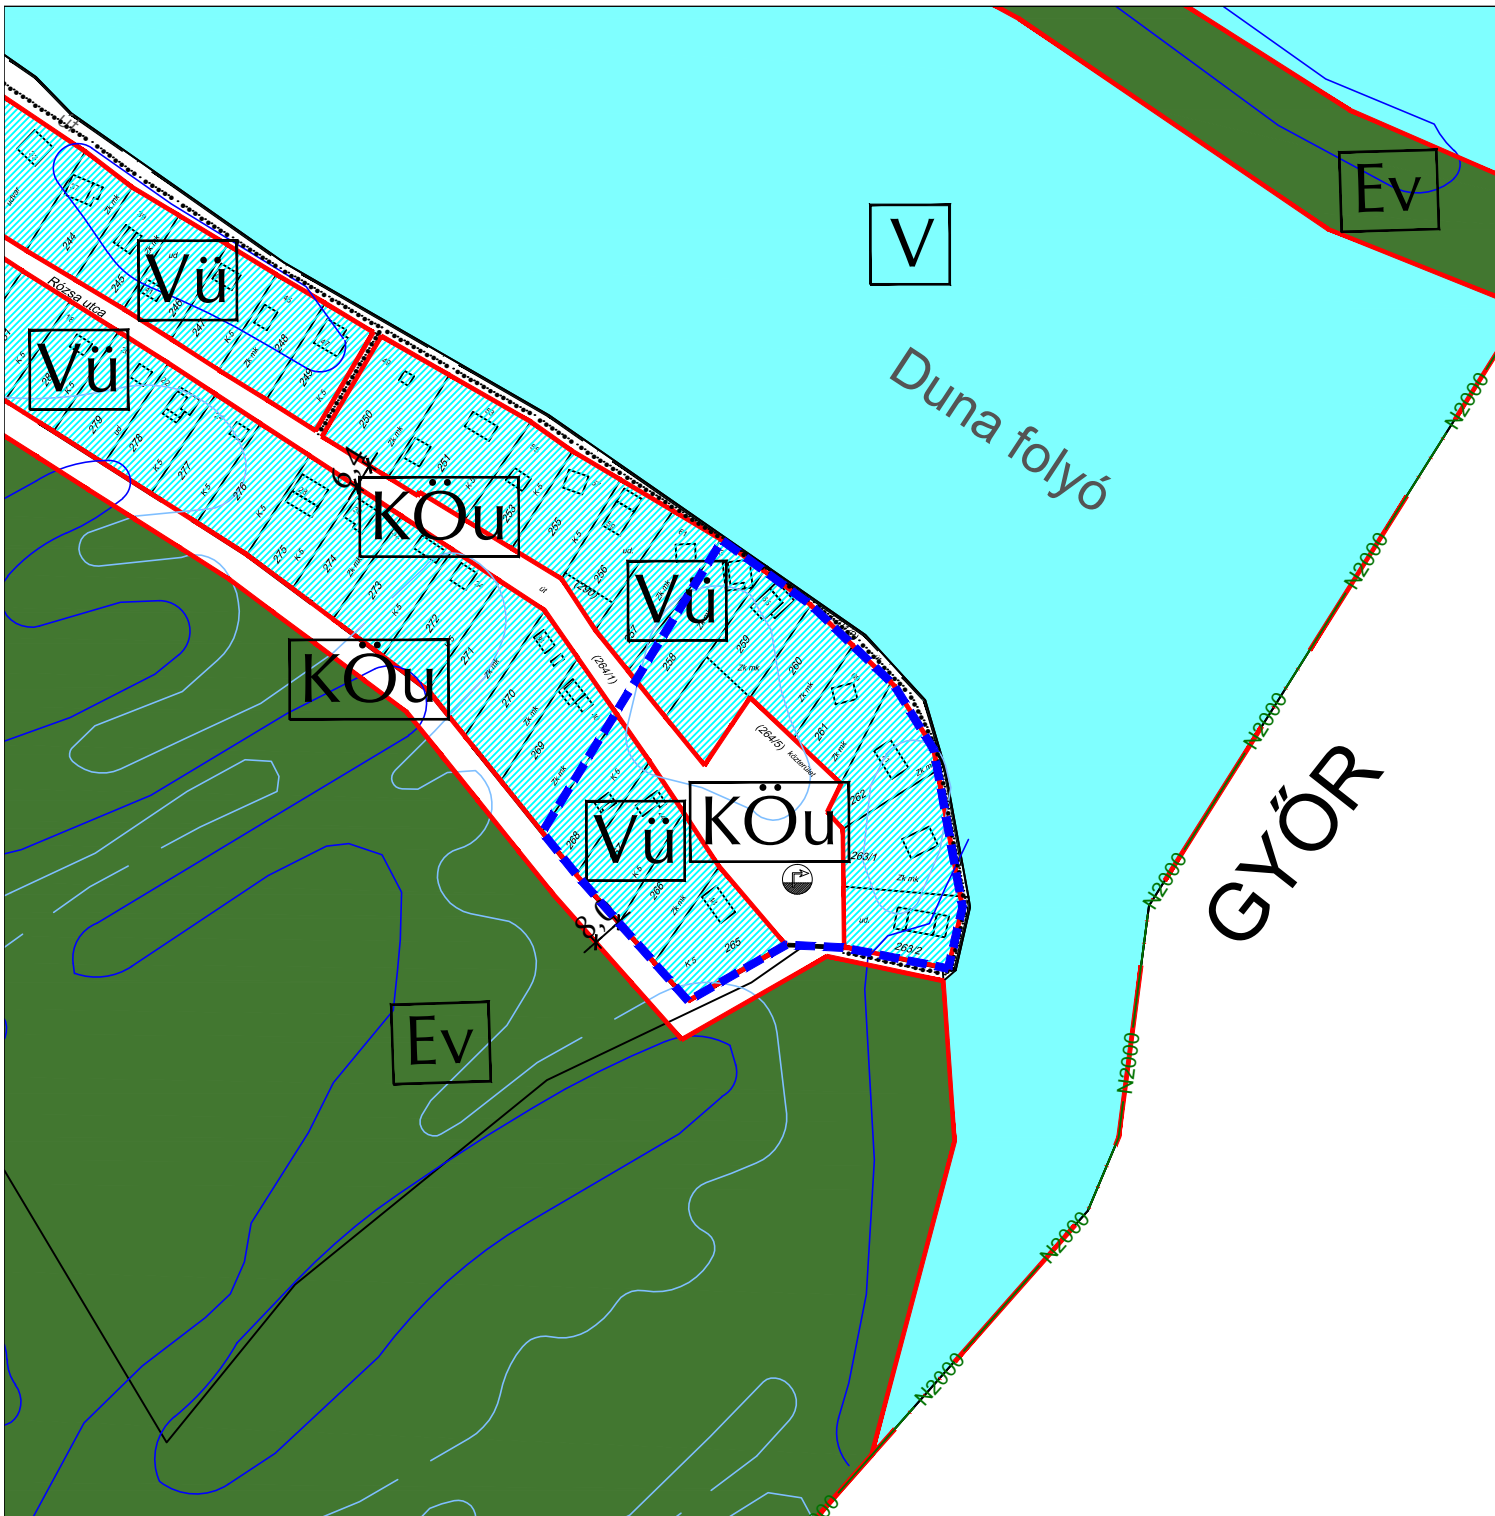


### JELMAGYARÁZAT

-  KÖZIGAZGATÁSI HATÁR
-  BELTERÜLET HATÁRA
-  MÓDOSULÓ TERÜLETEK
- TERÜLETFELHASZNÁLÁSI MÓDOK**
-  KÖÜ KÖZÜTI KÖZLEKÉSI TERÜLET
-  Ev VÉDELMI ERDŐTERÜLET
-  V VÍZGAZDÁLKODÁSI TERÜLET
-  Vü VÍZGAZDÁLKODÁSI TERÜLET, HULLÁMTÉRBEN LÉVŐ ÜDÜLŐHÁZAKKAL BEÉPÍTETT TERÜLET
- TÁJ- ÉS TERMÉSZETVÉDELLEM, KÖRNYEZETVÉDELLEM**
-  NATURA 2000 TERÜLET HATÁRA
- KÖZLEKÉDES**
-  GYALOGÚT
- EGYÉB**
-  VÍZMKÚT



"Készült az állami alapadatok felhasználásával."

 <b>TALENT - PLAN</b> Tervező, Szolgáltató és Kereskedelmi Kft. 9023 Győr, Richter J. u. 11. Tel: (96) 418-373, Fax: (96) 418-699		DÁTUM: 2018. március
		TÍPUS: M=1:2000
TERVEZŐ: NEMESZ GYULA vezető településrendező TT1-08-0066	MEGBÍZÓ: VÉNEK, POLGÁRMESTERI HIVATAL 9062 Vénék, Petőfi u. 3.	MEGBÍZÁS TÁRGYA: VÉNEK TELEPÜLÉSRENDÉZÉSI TERV
TERVEZŐ: MIKLÓSI ATTILA közlekedési tervező TT1-08-0116	TERVEZŐ: HALÁSZ FERENC településrendező	TERVEZŐ: HALÁSZ FERENC településrendező
SZERKEZETI TERV MÓDOSÍTÁS		SZERKEZETI RT-1/M