


**ZSEBEHÁZA KÖZSÉG**  
**TELEPÜLÉSRENDEZÉSI TERV**  
**MÓDOSÍTÁS**  
**(M86 JELŰ GYORSFORGALMI ÚT)**  
**M 1 : 10 000**

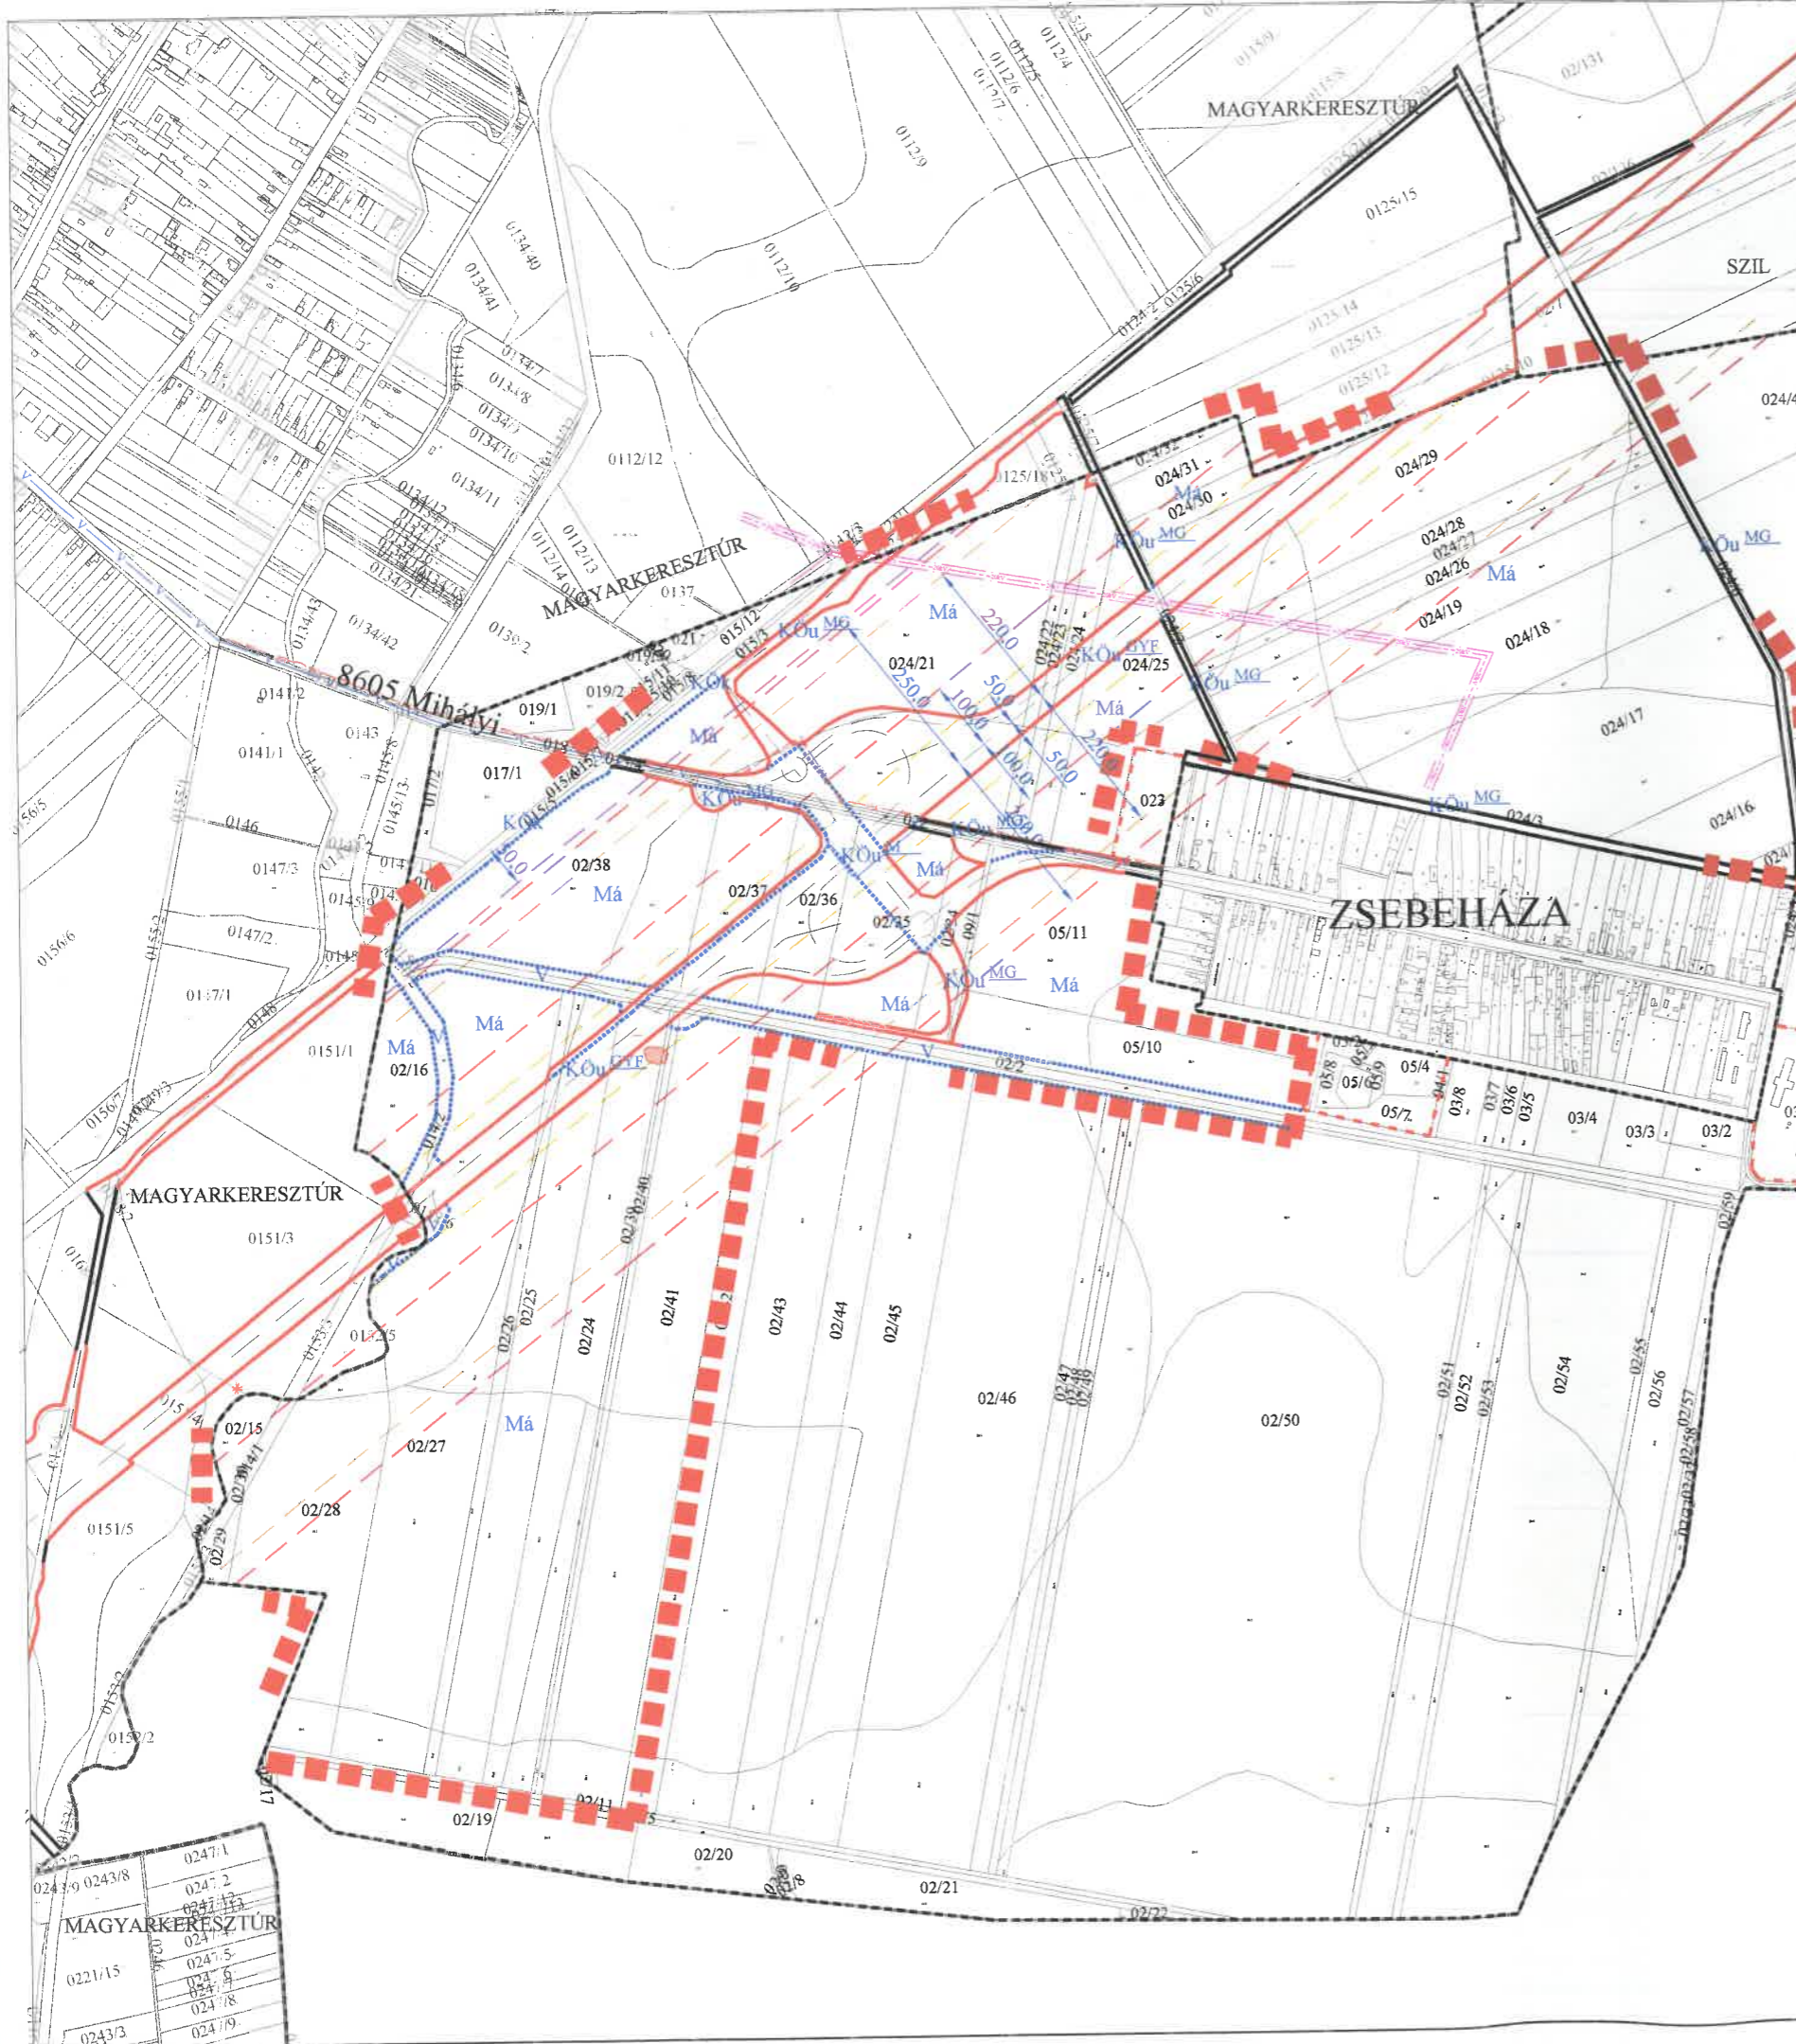

**JELMAGYARÁZAT**

- módosítással érintett terület határa
- tervezett beépítésre szánt területi határvonal
- meglévő belterületi határvonal
- SZABÁLYOZÁSI ELEMÉK**
- tervezett szabályozási vonal
- meglévő, megmaradó szabályozási vonal
- övezeti határvonal
- közút levegőtisztaság-védelmi övezetének határa
- közút védőterületének határa
- vasút védőterületének határa
- közúti zajjal határértéken felül terhelt terület határa
- ÖVEZETI JELEK**
- közúti közlekedési terület
- gyorsforgalmi út
- mellékút
- mezőgazdasági kiszolgáló út
- vasúti közlekedési terület
- mezőgazdasági terület
- vízgazdálkodási terület
- ÉRTÉKVÉDELLEM**
- régészeti lelőhely
- KÖZMŰVEK**
- meglévő 20 kV-os légvezeték és biztonsági övezete
- új nyomvonalú 20 kV-os légvezeték
- meglévő nagyközépnomású gázvezeték
- új nyomvonalú nagyközépnomású gázvezeték
- meglévő ivóvízvezeték
- új nyomvonalú ivóvízvezeték



Zsebeháza Község Önkormányzata Képviselő-testülete  
 6/2011.(V.17.) rendeletének melléklete  
 Zsebeháza Község Önkormányzata Képviselő-testülete  
 21/2005.(XII.8.) rendeletének 4. számú melléklete

GENERÁLTERVEZŐ

Tervező:  
**"ÚT-TEST - UNITEF" KONZORCIUM**

Konzorciumvezető: **ÚT-TEST**  
 Méremő és Szabó Pirok Kft.

Levélcíme: 1518 Budapest, Pf.:70.  
 Iroda: 1115 Budapest, Csóka u. 7-13.  
 Tel.: +36-1-204-6626, Fax: +36-1-204-6625, +36-1-206-6124  
 email: ut-test@ut-test.hu

Munkaszám: **634**

Ügyvezető igazgató: Lányi György  
 Ügyvezető: Almássy László  
 Műszaki igazgató: Lakits György

Szaktervező: **A.D.U. Építész Iroda Kft.**  
 ARCHITECTURAL DESIGN AND URBAN PLANNING  
 1111 Budapest, Kruspér u. 1/c. Tel: 209-73-30 mail: info@aduepitesz.hu

Irodavezető: dr. Gajdos István  
 Felelős tervező:  
 Tervező:

ALTERVEZŐ

**REGIOPLAN**  
 Környezet- és Településtervező KFT.  
 9022 Győr, Apáca u. 44.  
 Tel./Fax: 36311-304, 329-751  
 e-mail: regioplan@regioplan.hu

Megrendelő neve: Zsebeháza Község Önkormányzata  
 Munka neve: Zsebeháza község településrendezési terv módosítás (M86 jelű gyorsforgalmi út)  
 Munkarész neve: Külterületi szabályozási terv  
 Rajz címe: Szabályozási és övezeti helyszínrajz (külterület)

Munkaszám: **Rp.I.257-1**  
 Méretarány: **M 1:10 000**  
 Rajzszám: **SZ-J2**  
 Dokumentálás dátuma: **2011.06.**

Felelős településtervező:   
 Felelős közlekedéstervező:   
 Felelős közműtervező:   
 Felelős zárlépfelületi és tájrendező tervező:

Róder Tibor K1d-108-0133  
 Ferenecz Huba TE-108-0253  
 Pekkerő Szabó Pirokka Tt-08-0073

A tervezési alaptérkép az állami alapadatok felhasználásával készült