


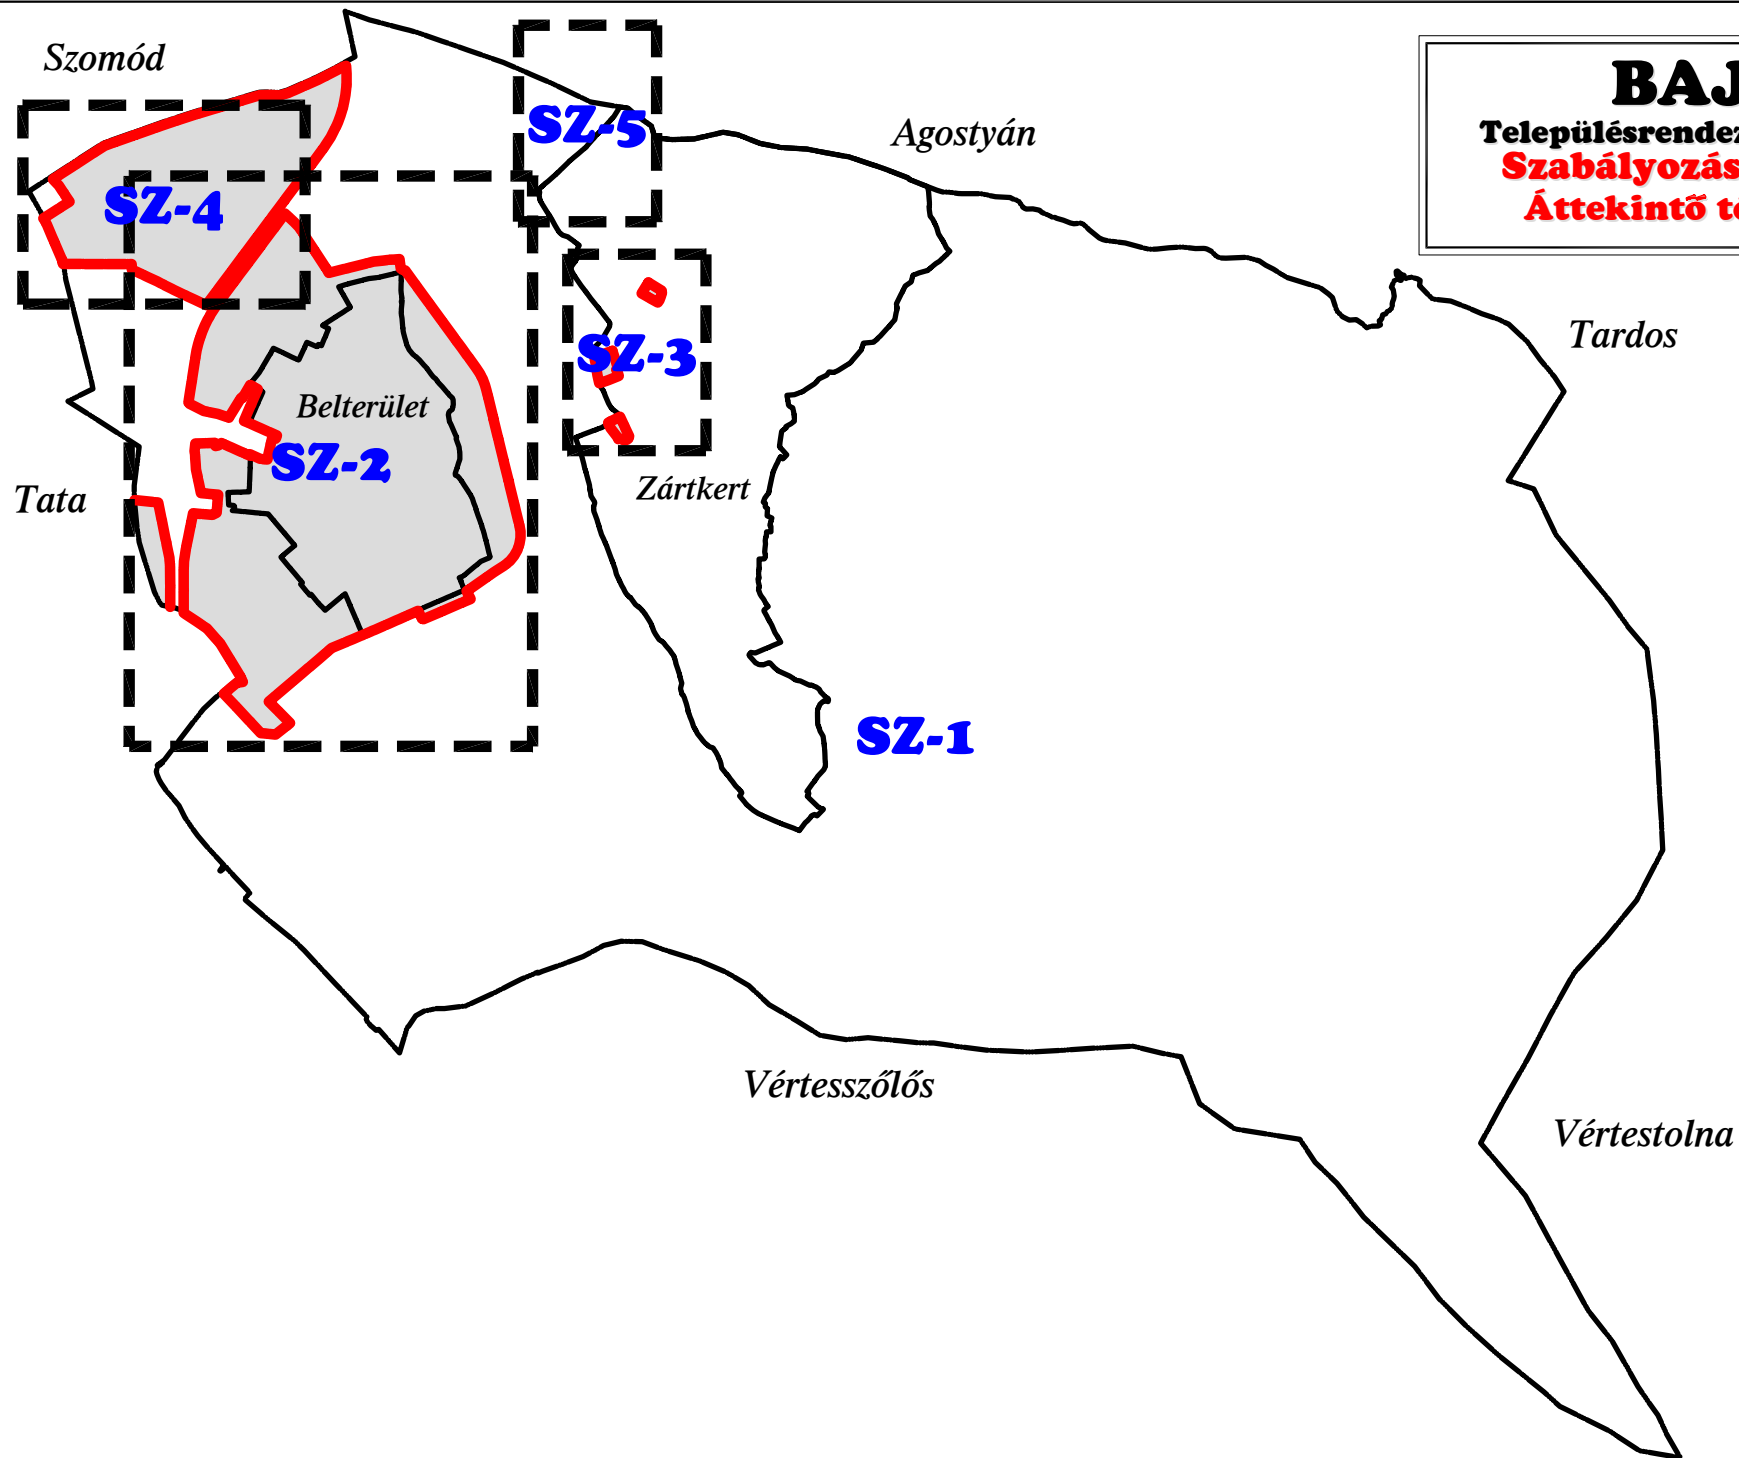

BAJ
Településrendezési Terv
Szabályozási Terv
Áttekintő térkép