
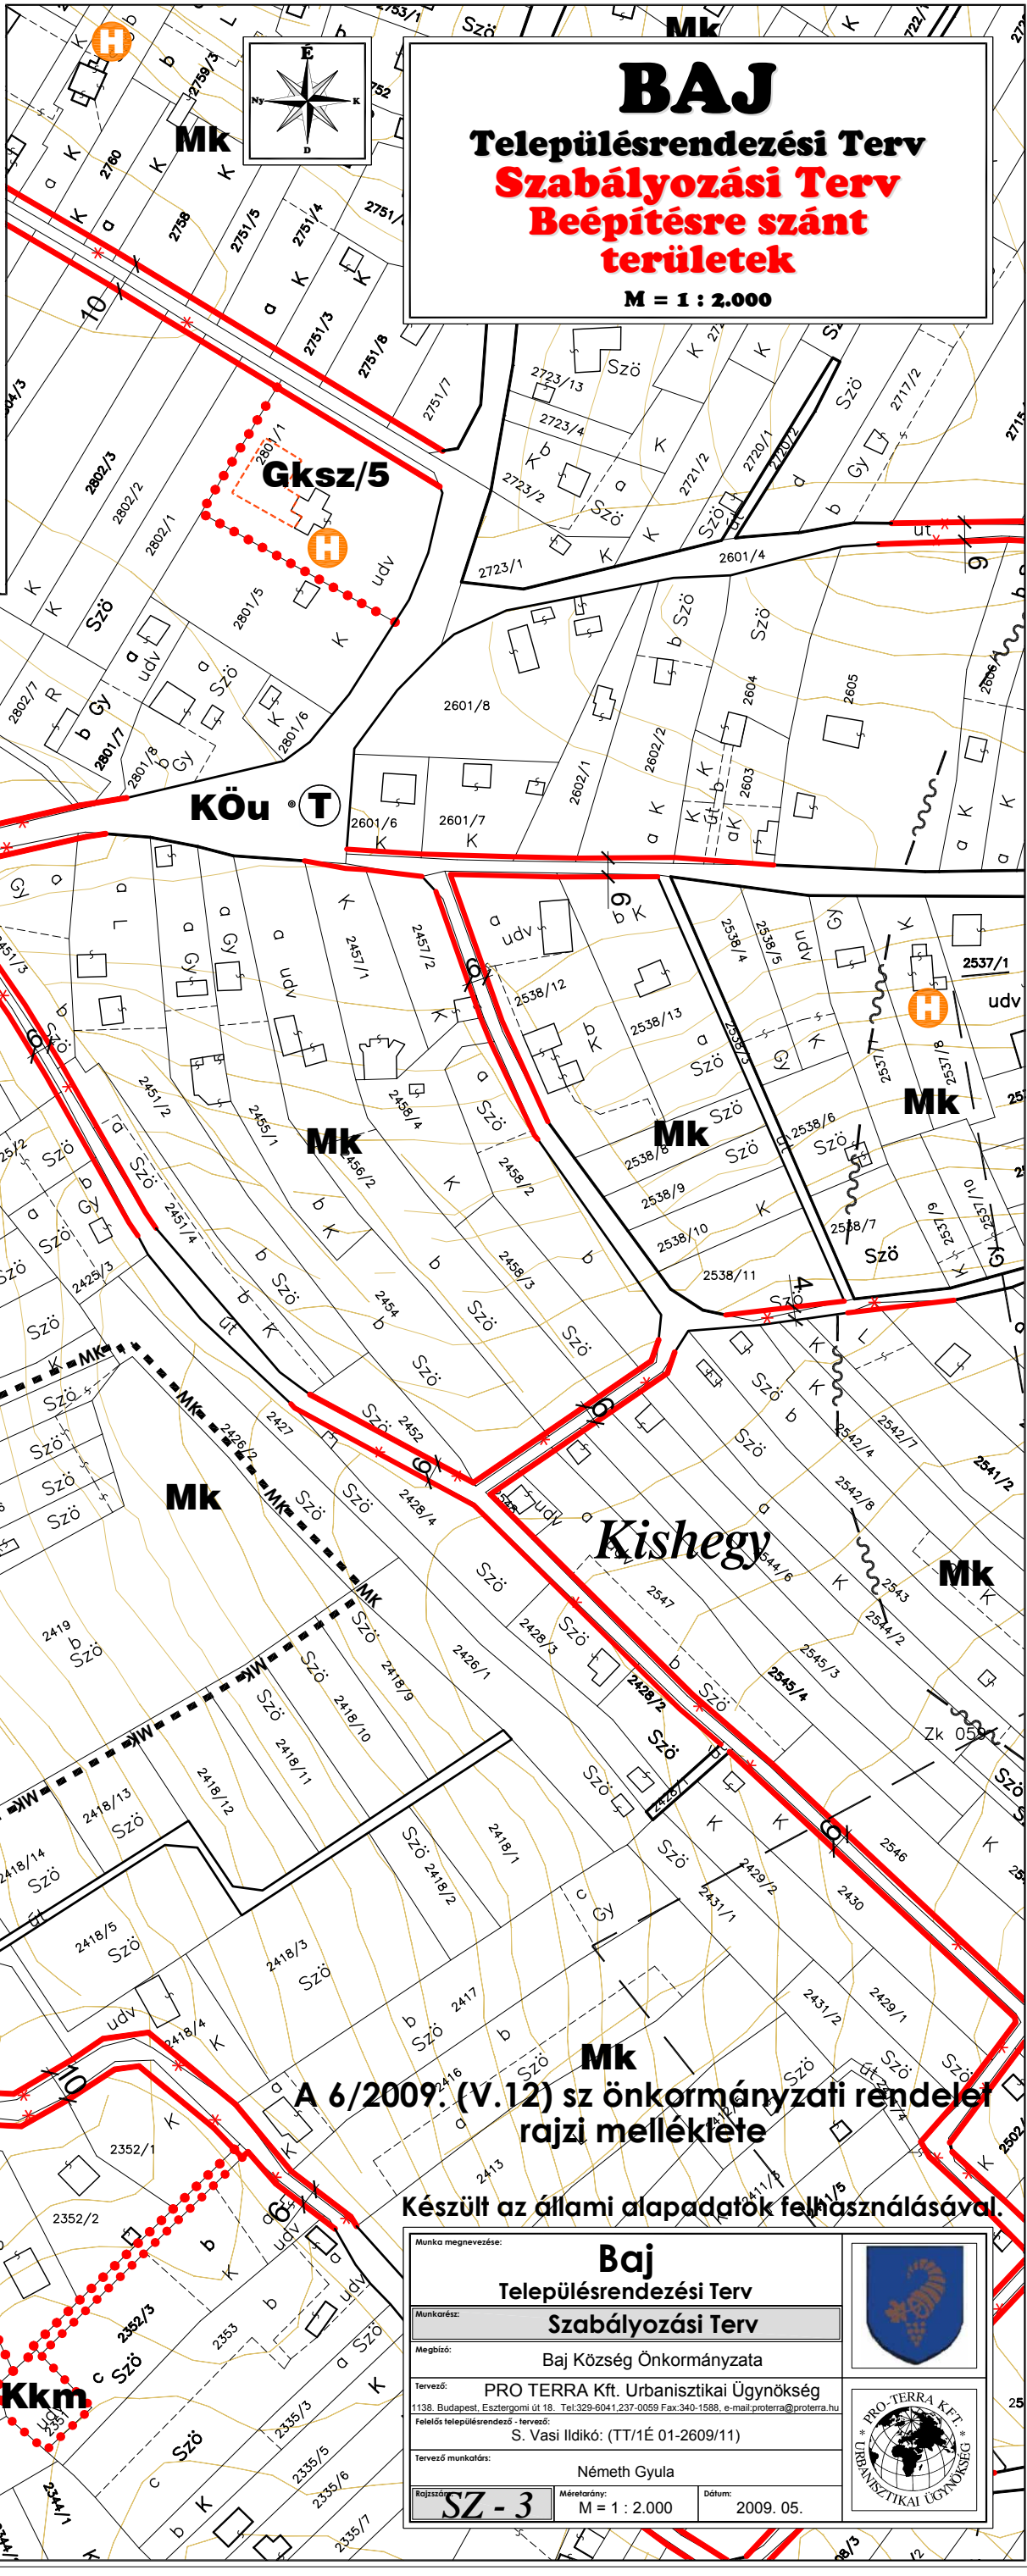


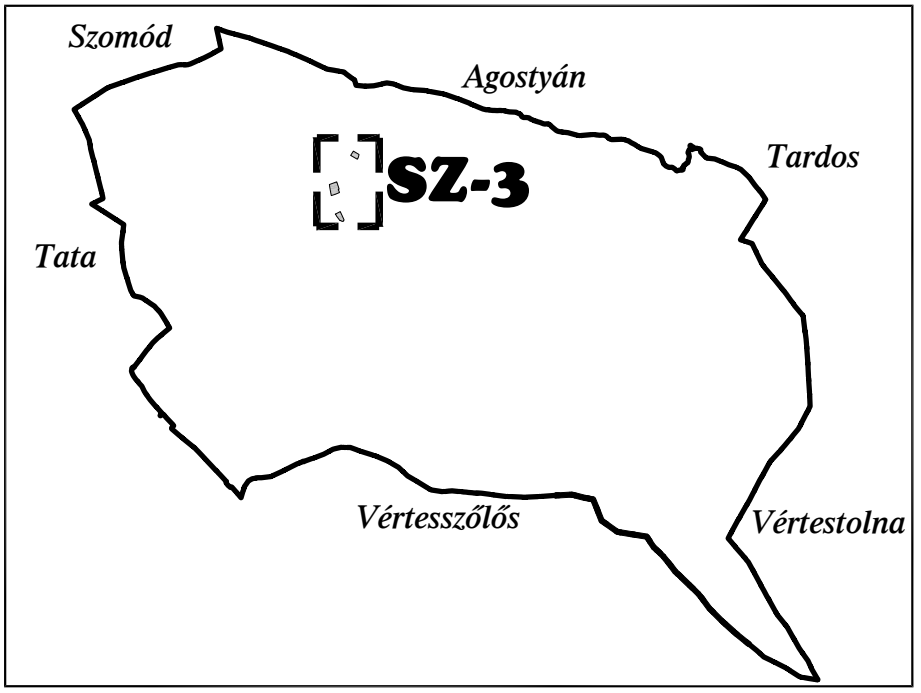

BAJ

Településrendezési Terv Szabályozási Terv Beépítésre szánt területek

M = 1 : 2.000

A 6/2009. (V.12) sz önkormányzati rendelet
rajzi melléklete

Készült az állami alapadatok felhasználásával.

Munka megnevezése: Baj Településrendezési Terv Szabályozási Terv		
Megbízó: Baj Község Önkormányzata		
Tervező: PRO TERRA Kft. Urbanisztikai Ügynökség 1138. Budapest, Esztergomi út 18. Tel:329-6041,237-0059 Fax:340-1588, e-mail:proterra@proterra.hu Felelős településrendező - tervező: S. Vasi Ildikó: (TT/1É 01-2609/11)		
Tervező munkatárs: Németh Gyula		
Rajzszám: SZ - 3	Méretarány: M = 1 : 2.000	Dátum: 2009. 05.