


10/2025.(X.29.) Önk. rendelet 2. melléklete

S Z T - 2 / M 4 jelű tervlap

M=1:4.000

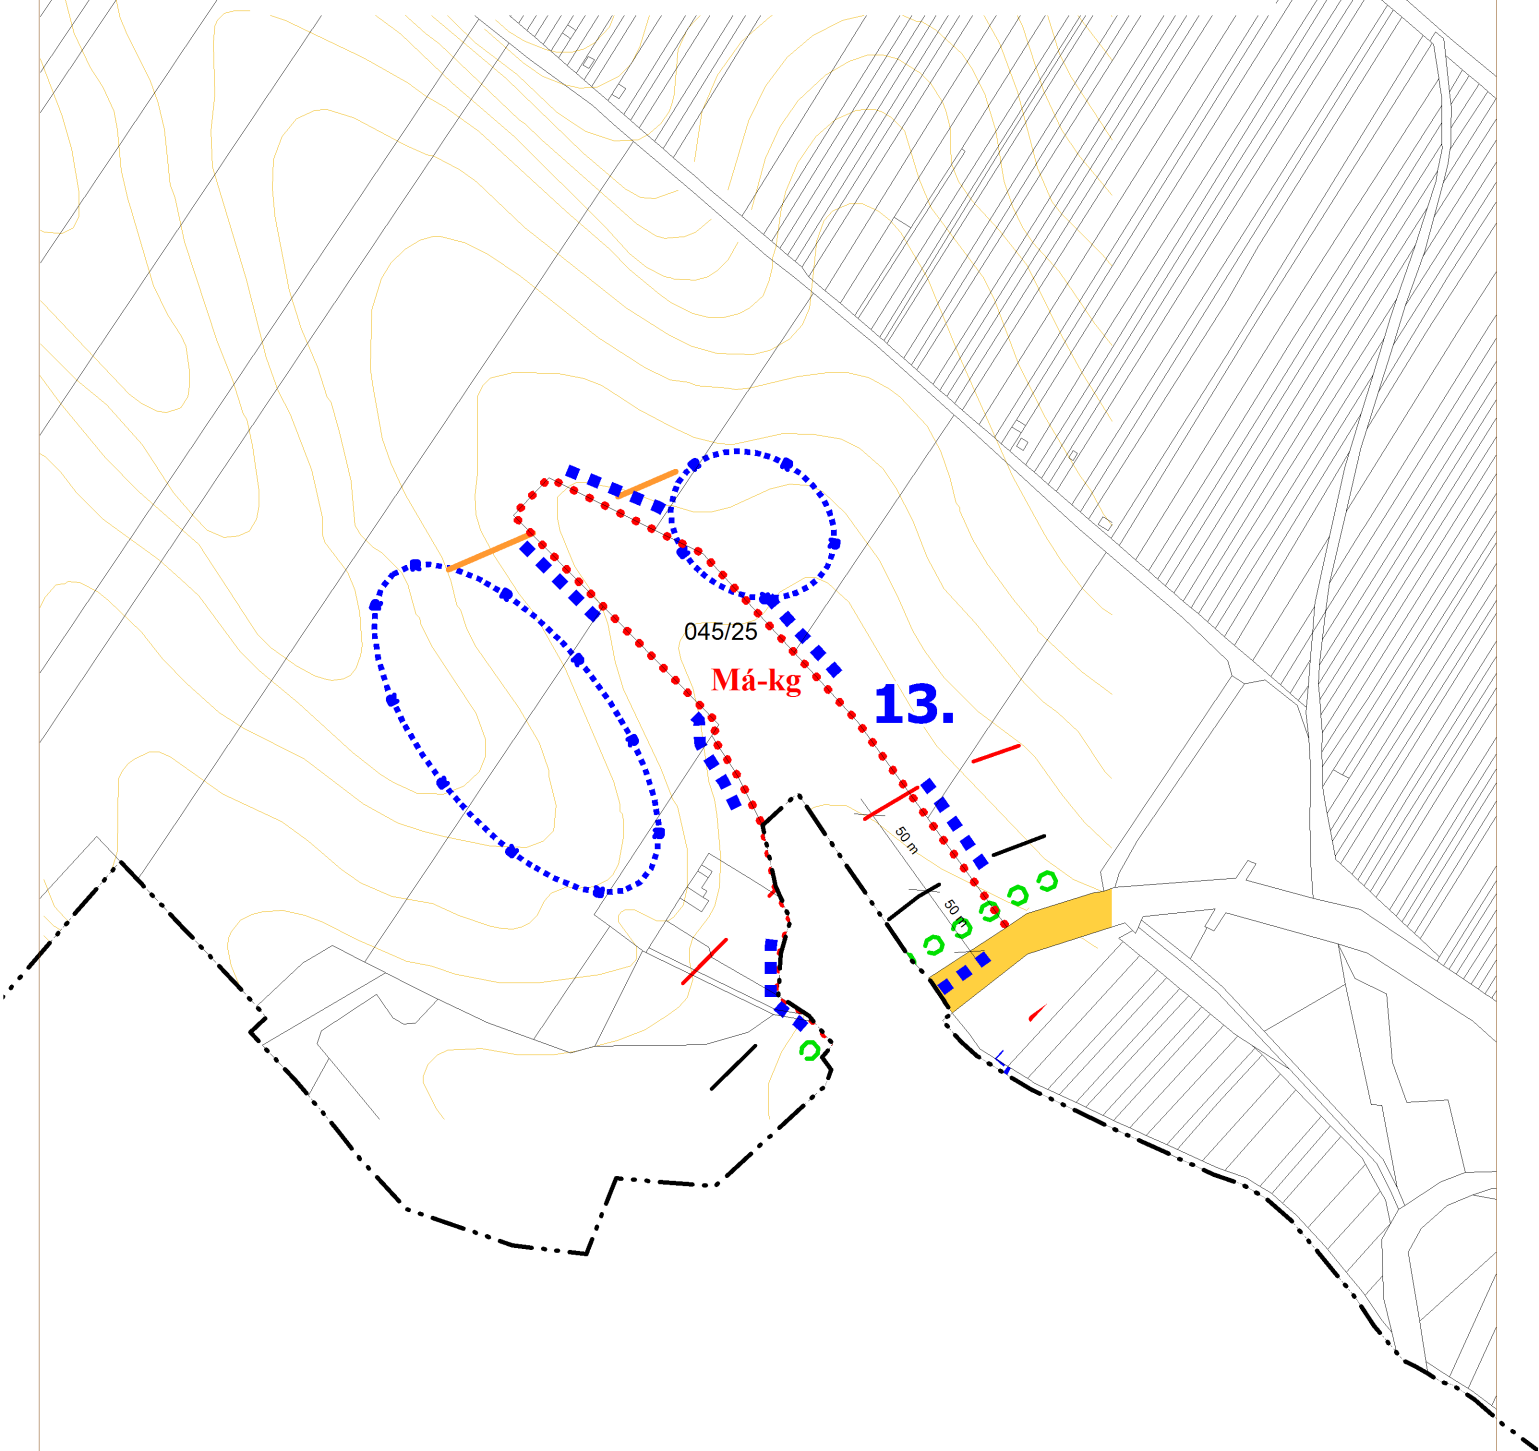

MEGBÍZÓ

TERVEZŐ

BAJNA KÖZSÉG ÖNKORMÁNYZAT
2525 Bajna, Kossuth Lajos utca 1

A TÉRKÉP AZ ÁLLAMI ALAPADATOK FELHASZNÁLÁSSAL KÉSZÜLT
ÉS CSAK TELEPÜLÉSTERVEZÉSI CÉLRA HASZNÁLHATÓ!

Area Plan KFT.
1133 BUDAPEST,
VAGÓ U. 9. 1.em. 2.

Tel.: +36 70 205 5001

E-mail: area.plan.hu@gmail.com

PROJEKT VEZETŐ:

MAKKAI KRISZTINA

TELEPÜLÉSTERVEZŐ:

MAKKAI KRISZTINA
TT/ 01-4921

TÁJRENDEZŐ

MÁNDI JÓZSEF
TK 01-5149

KÖZLEKEDÉSTERVEZŐ

RHÖRER ÁDÁM
TKo 01 3157

Makkai Krisztina
Mándi József
Rhörer Ádám

BAJNA KÖZSÉG
TELEPÜLÉSRENDEZÉSI ESZKÖZEINEK MÓDOSÍTÁSA
10/2025.(X.29.) Önk. rendelet

JELMAGYARÁZAT

MEGLÉVŐ	TERVEZETT	SZABÁLYOZÁS ELEMÉI
		szabályozási vonal
		szabályozási szélesség
		övezet, építési övezet határa
		övezet, építési övezet azonosítója
		területfelhasználási egység határa
		telek beépíthető része
		javasolt telekhatár
		megszüntető jel
		be nem építhető telekrész
		beültetési kötelezettség határa
		táji szempontból jelenlétős fasor
		tervezett fasor, kötelező fásítás
		MŰVI ÉRTÉKVÉDELEM
		nyilvántartott régészeti lelőhely határa
		műemléki környezet határa
		TÁJ ÉS TERMÉSZETVÉDELEM
		ökológiai folyosó határa
		natura 2000 terület határa
		TERÜLETI SZABÁLYOZÁSI ELEMÉK
		országos jelentőségű közlekedési célú közterület
		helyi jelentőségű közlekedési célú közterület
		zöldterület
		vízgazdálkodási terület
		belterület határa
		gyalogút
		út védőtávolsága
		módosítással érintett terület határa

MEGBÍZÓ

TERVEZŐ

BAJNA KÖZSÉG ÖNKORMÁNYZAT
2525 Bajna, Kossuth Lajos utca 1

Area Plan KFT.
1133 BUDAPEST,
VÁG U. 9. 1.em. 2.
Tel.: +36 70 205 5001
E-mail: area.plan.hu@gmail.com

A TÉRKÉP AZ ÁLLAMI ALAPADATOK FELHASZNÁLÁSVAL KÉSZÜLT
ÉS CSAK TELEPÜLÉSRENDEZÉSI CÉLRA HASZNÁLHATÓ!

PROJEKT VEZETŐ: MAKKAI KRISZTINA
TELEPÜLÉSTERVEZŐ: MAKKAI KRISZTINA
TT/ 01-4921
TÁJRENDEZŐ: MÁNDI JÓZSEF
TK 01-5149
KÖZLEKEDÉSTERVEZŐ: RHÓRER ÁDÁM
TK0 01 3157